






Detailplan Treppenhaus 10 | 1:25

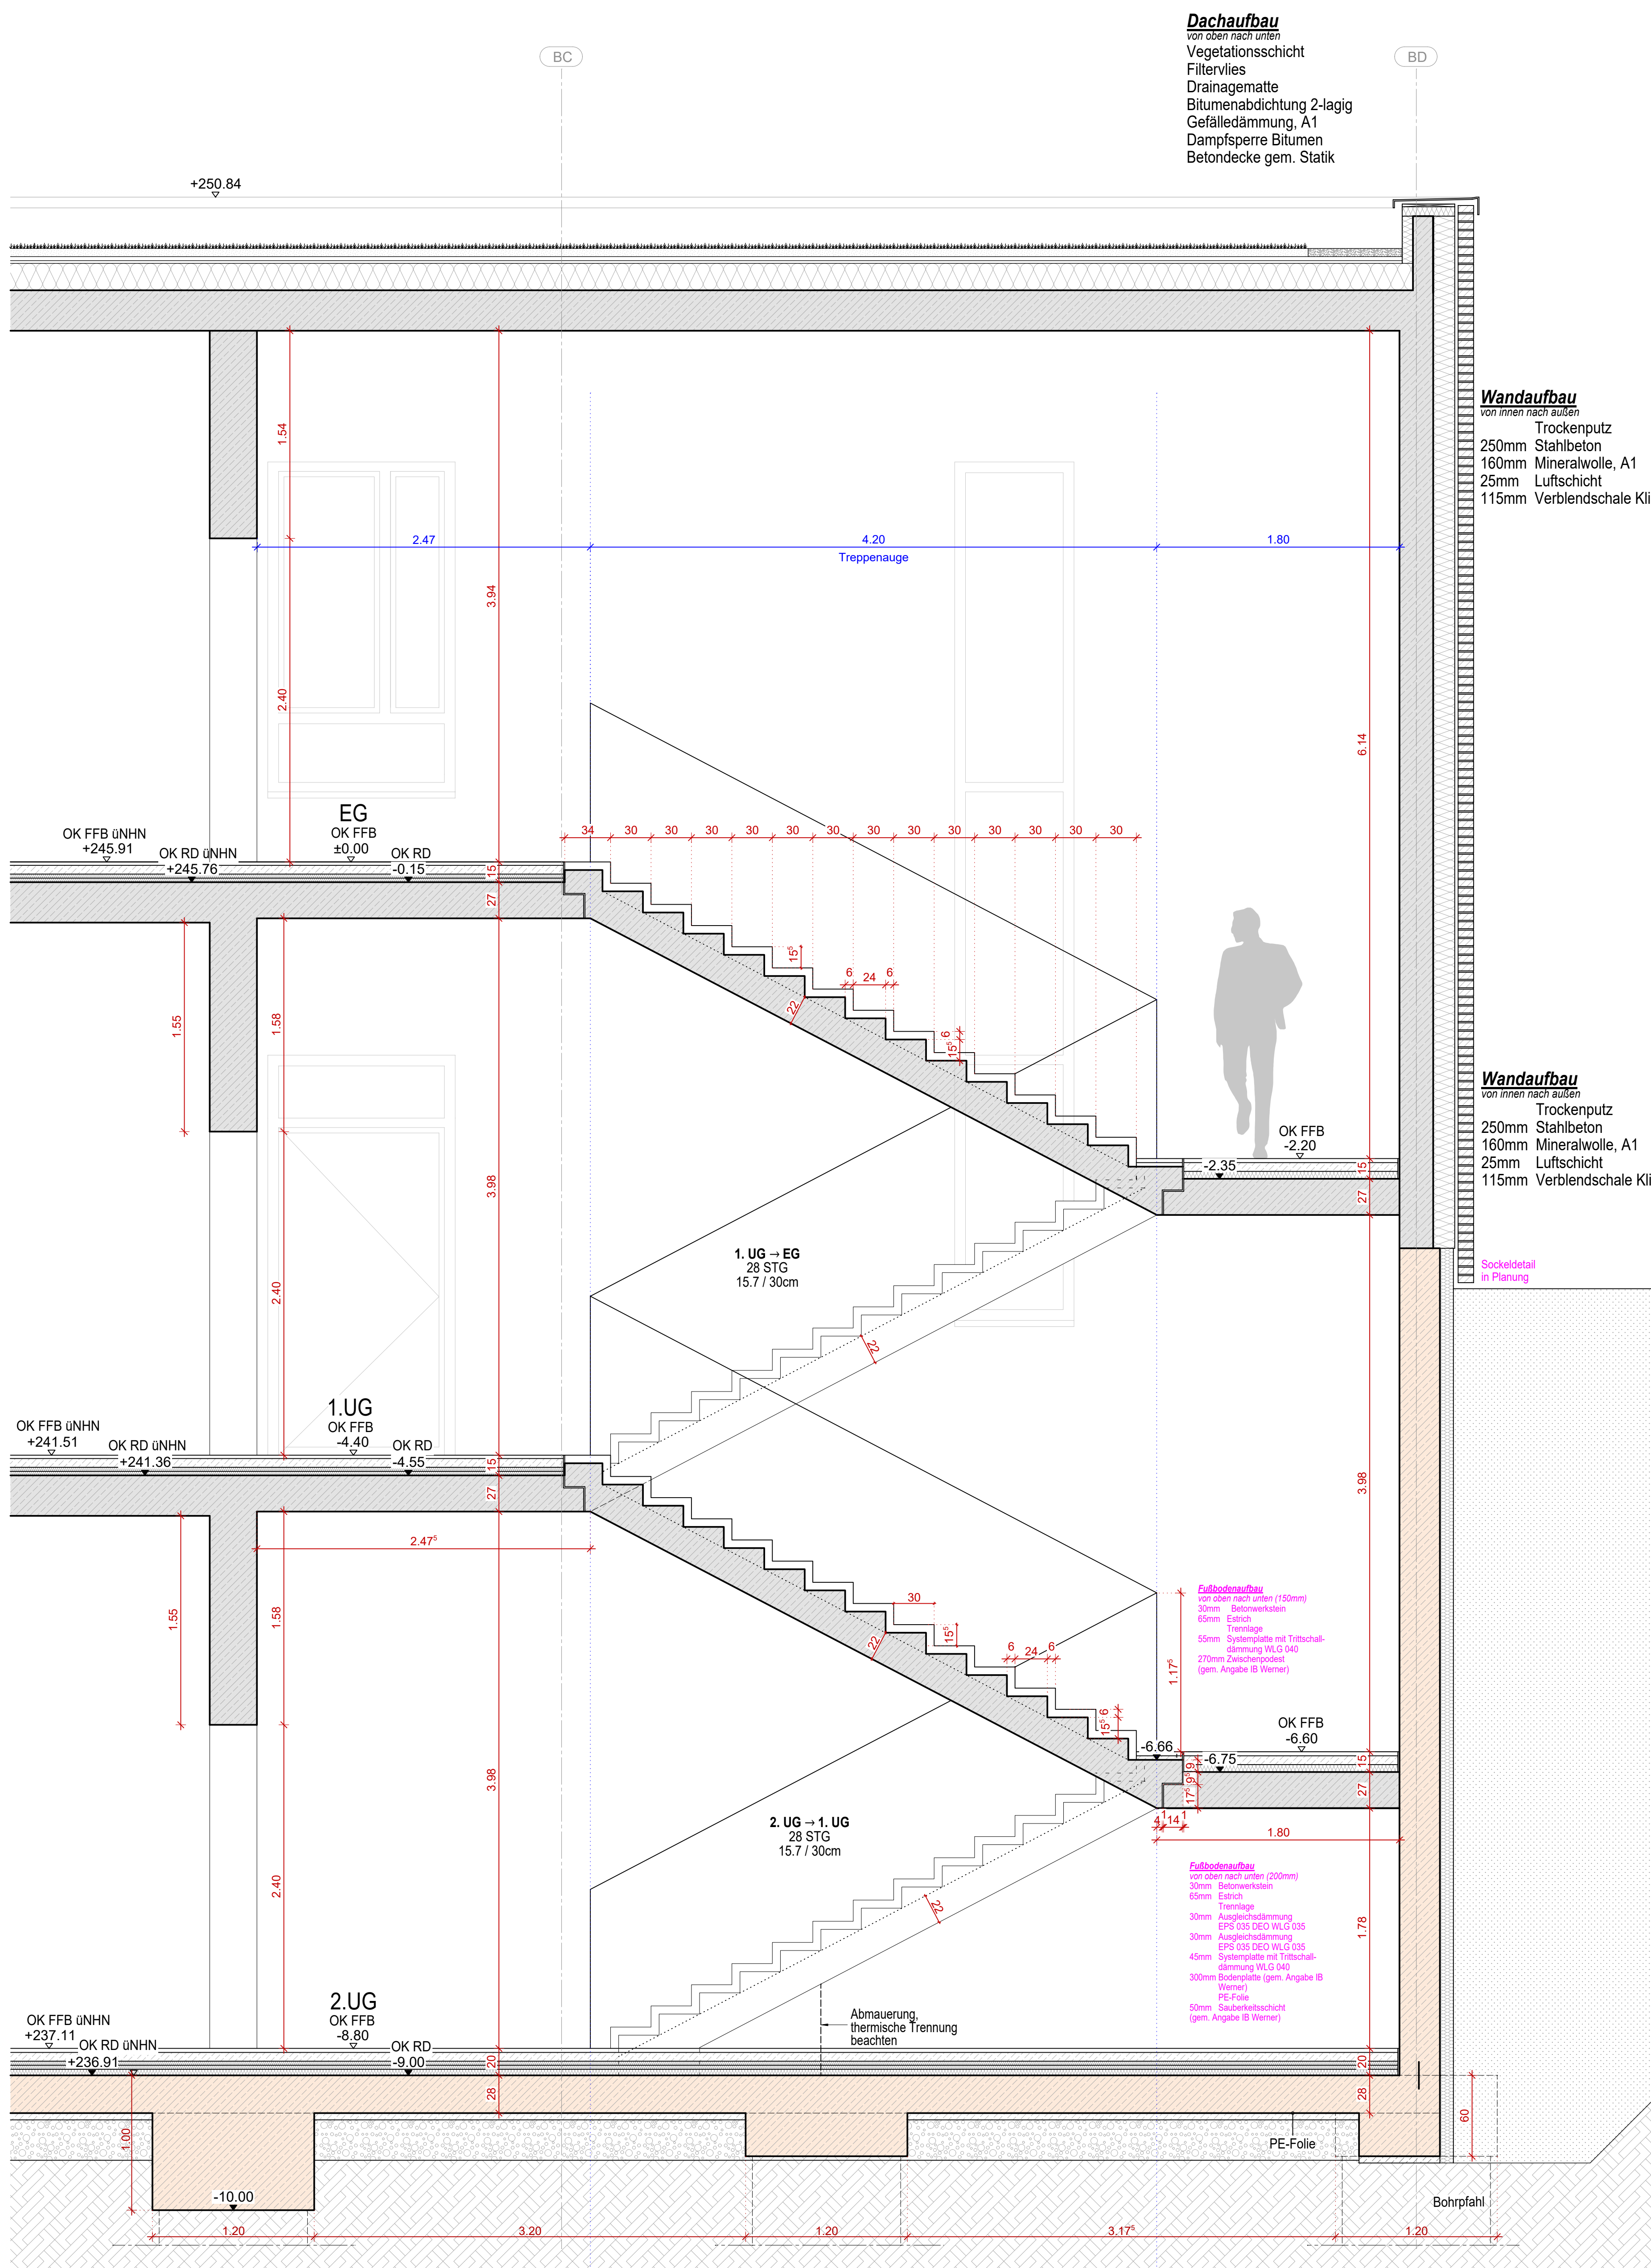


Schnitt | 1:25

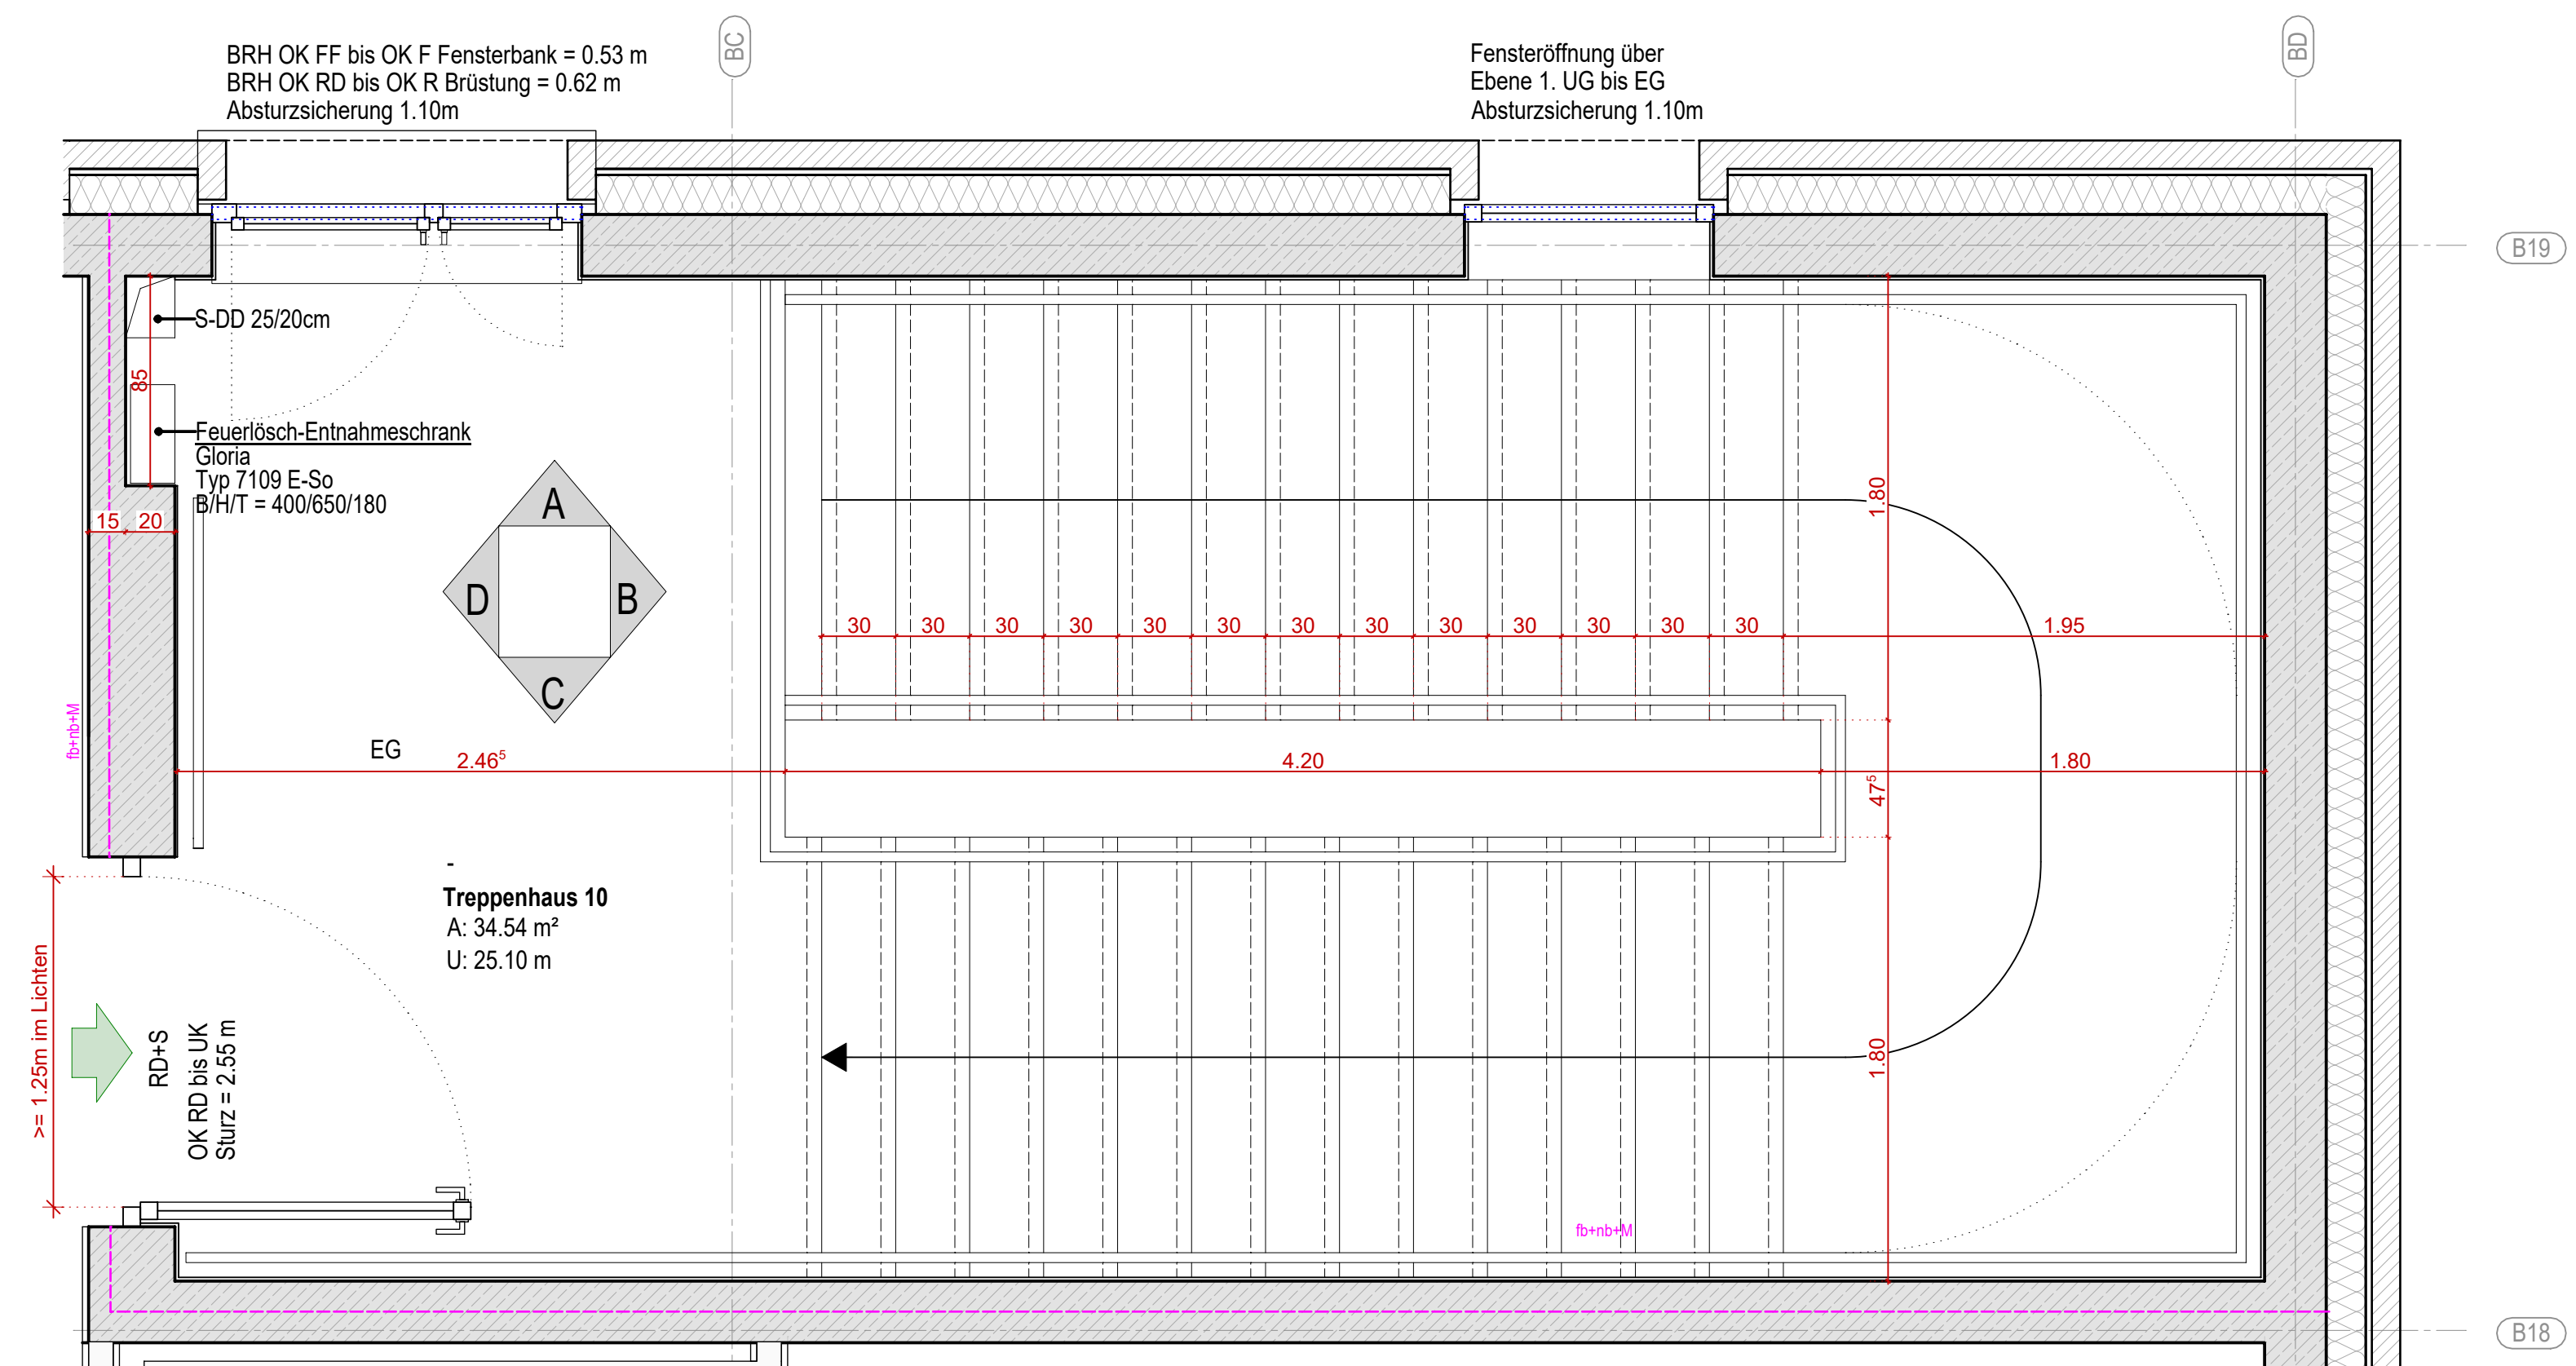

Grundriss EG | 1:25

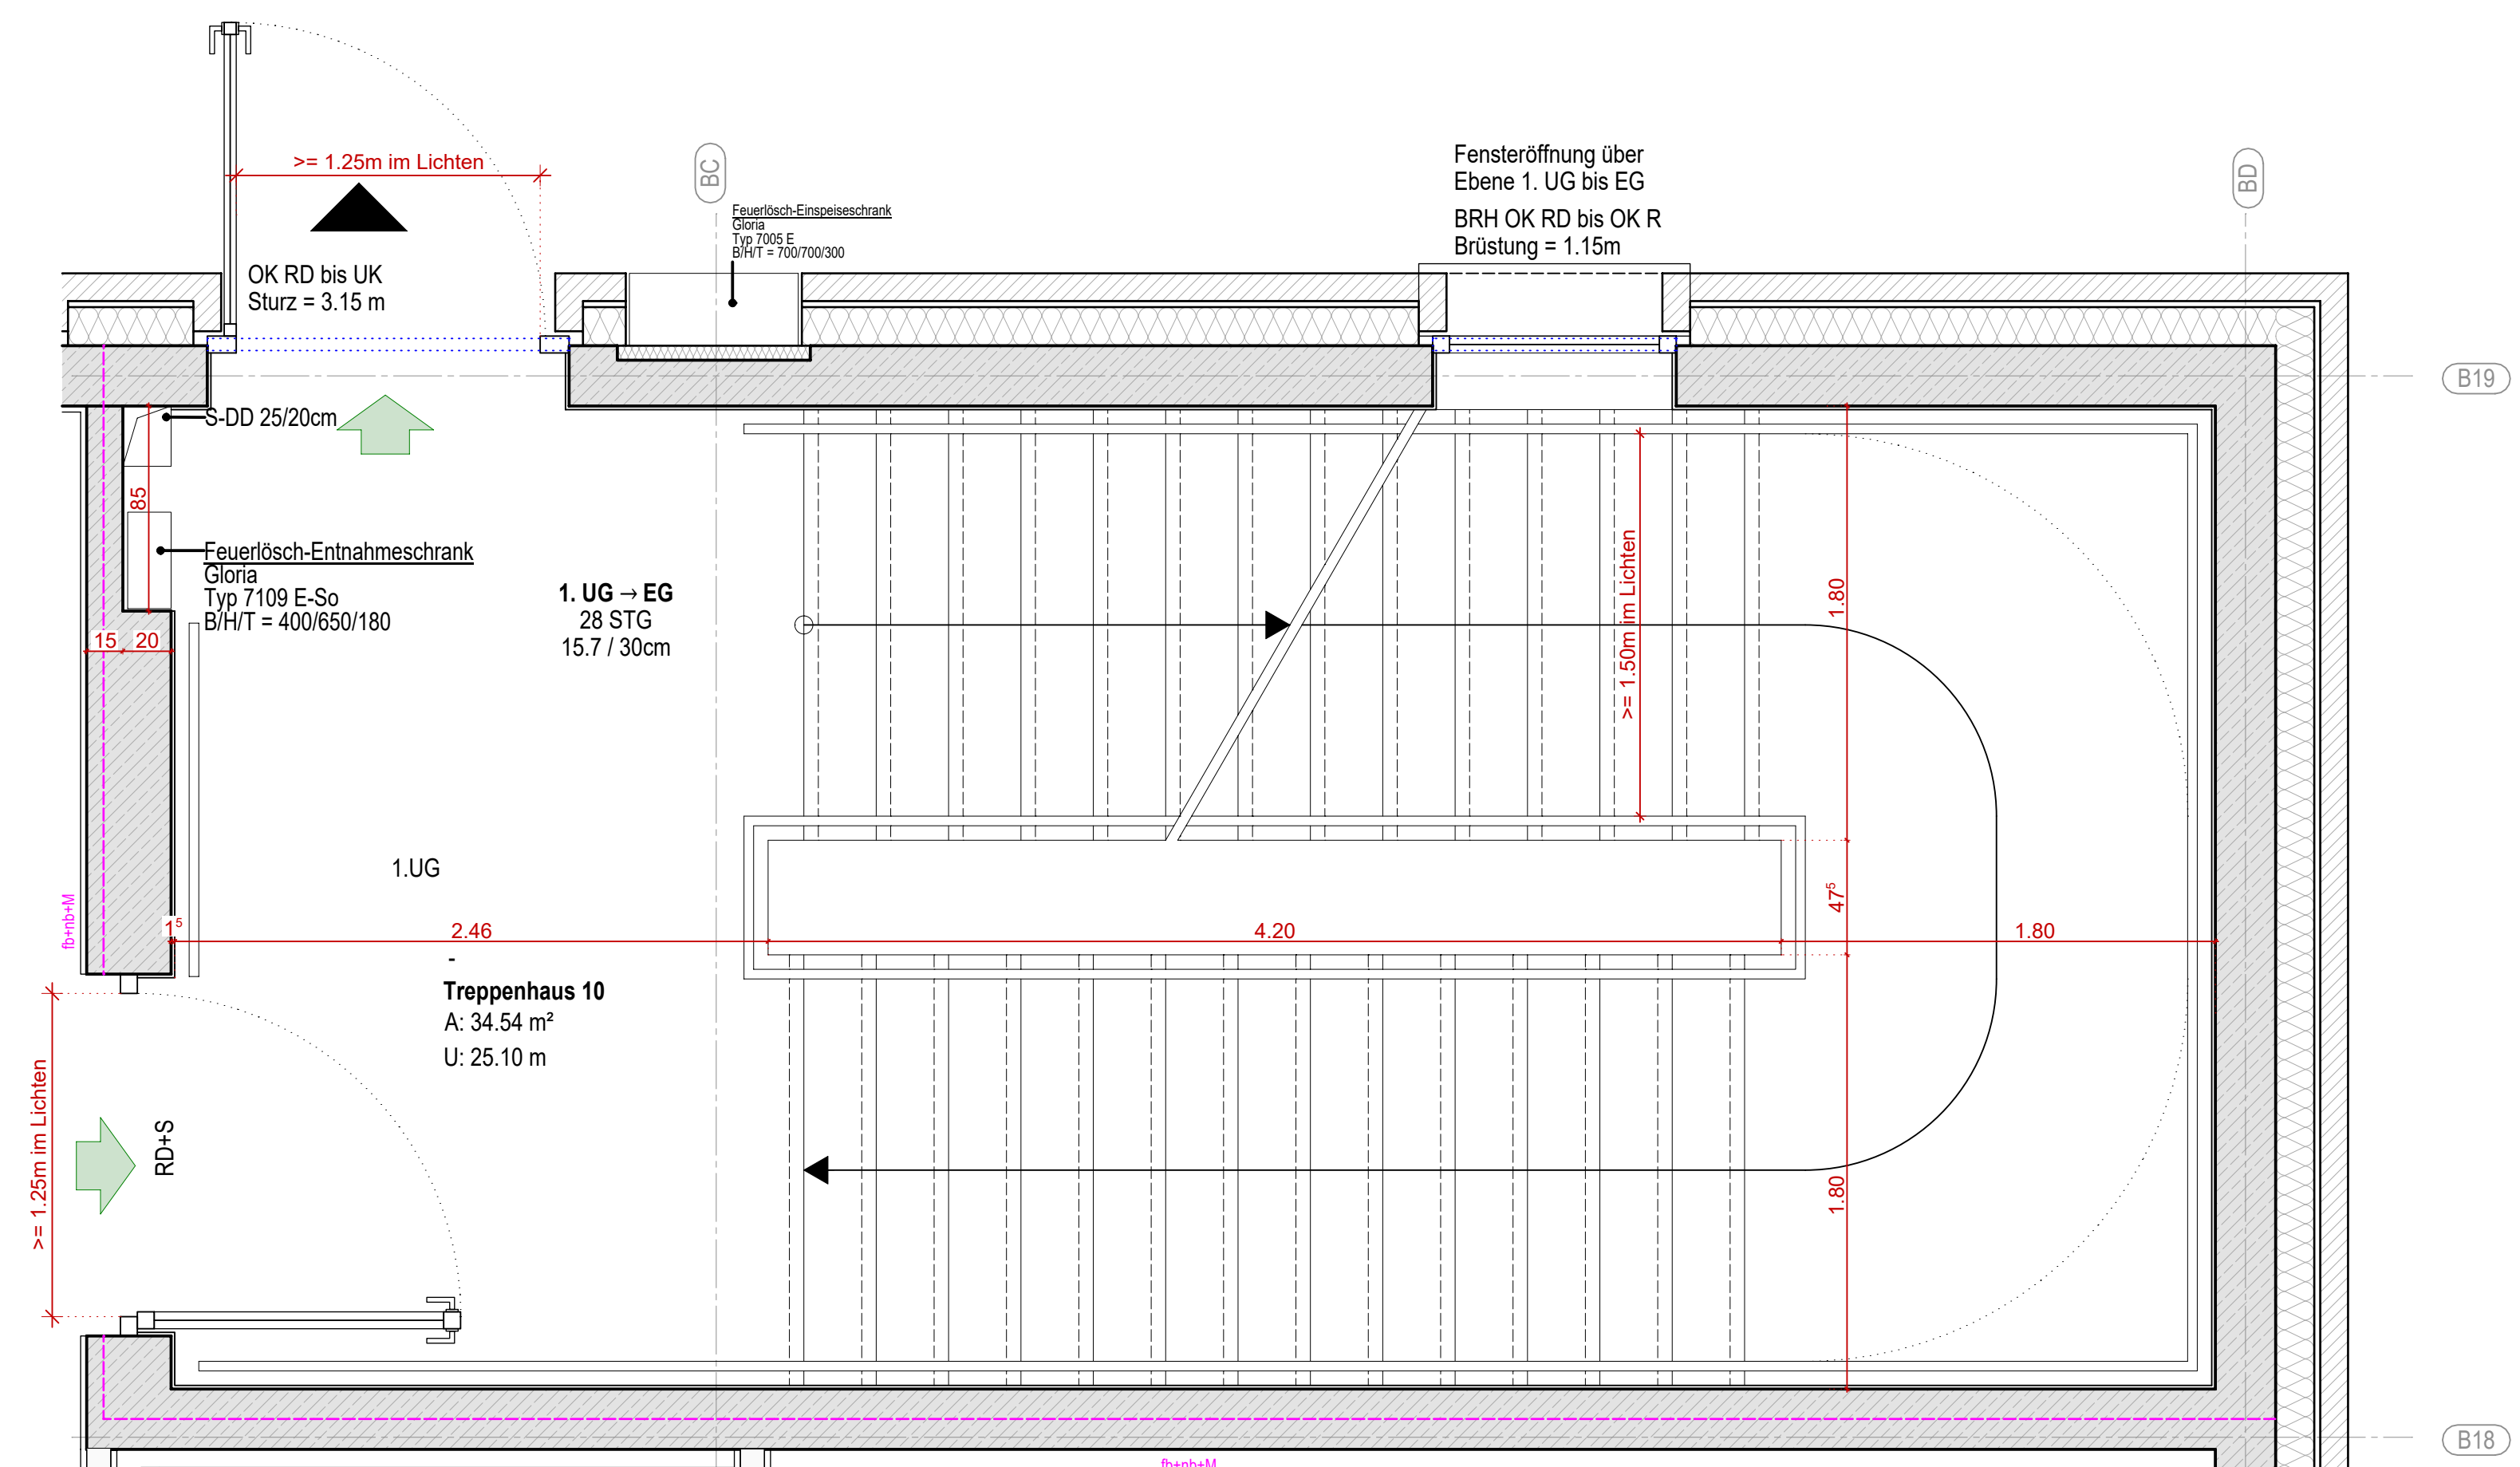

Grundriss 1. UG | 1:25

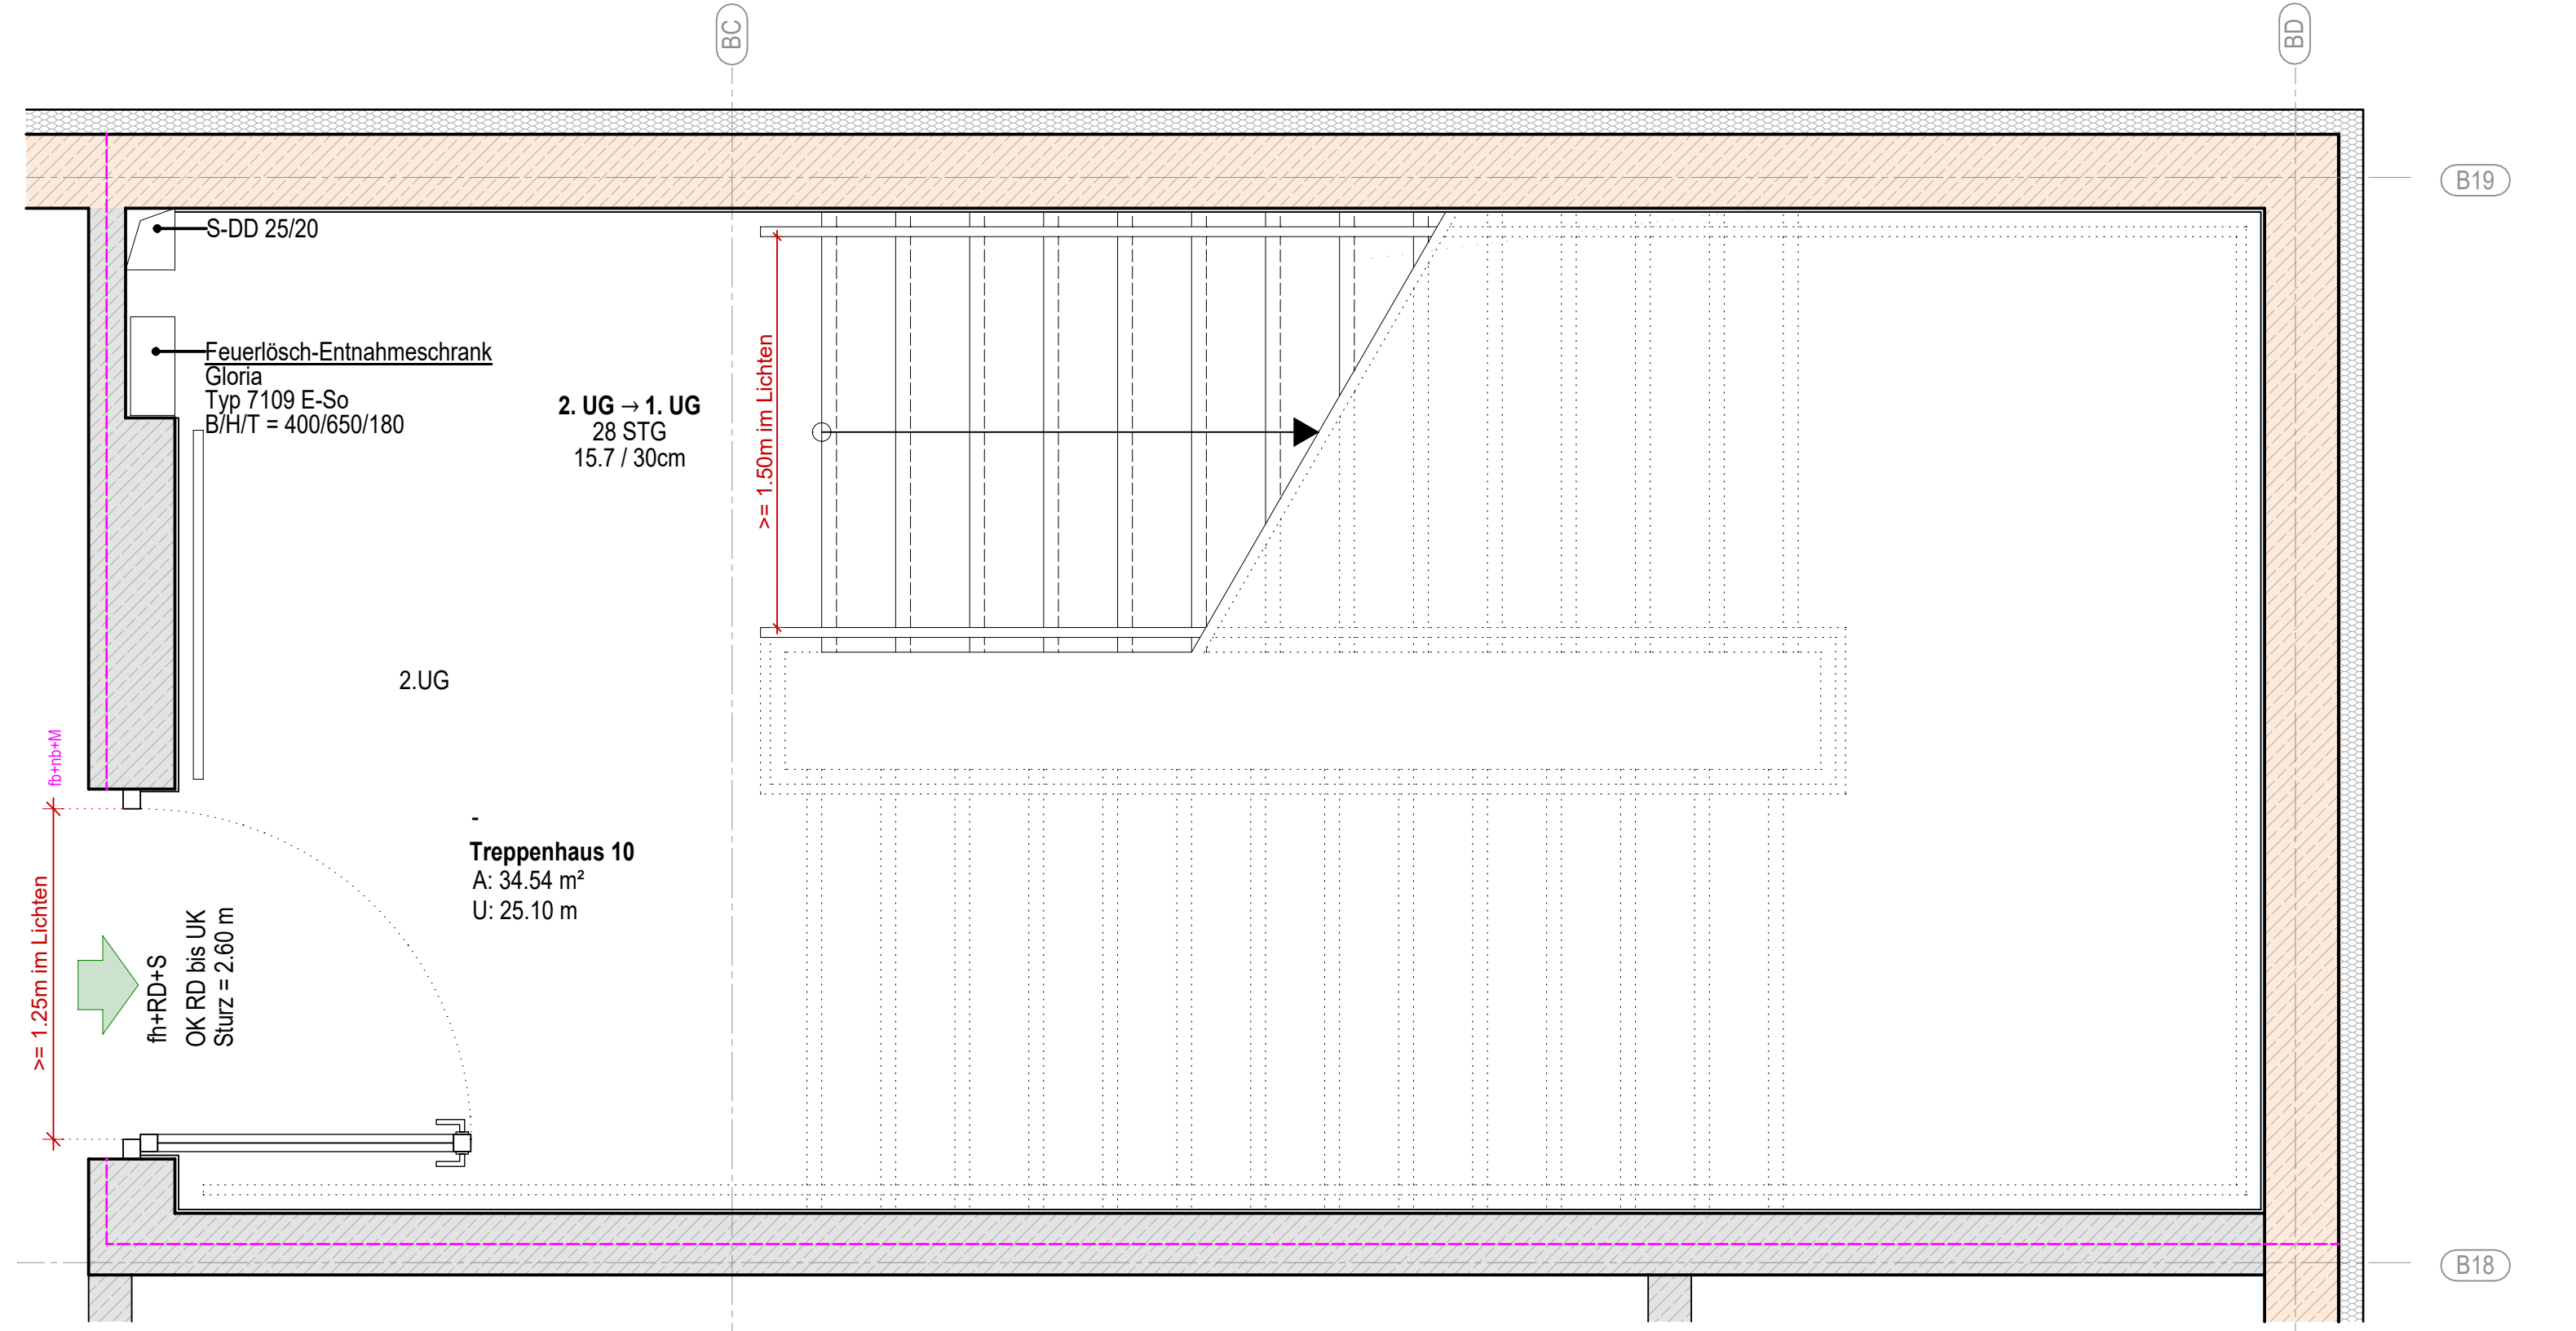

Grundriss 2. UG | 1:25


VORABZUG ZUR ROHBAUPLANUNG

ALLE TRAGENDEN BAUTEILE WERDEN IN F90 AUSGEFÜHRT.
ALLE DURCHBRÜCHE IN GESCHOSSECKEN WERDEN IN F90 GESCHLOSSEN.
ALLE BRH BEZIEHEN SICH AUF OKFB GEMESSEN BIS OKR BRÜSTUNG.
ALLE MÄSSE SIND ORTLICH ZU ÜBERPRÜFEN UND ABWEICHUNGEN SOFORT DER BAULEITUNG ZU MELDEN!
ALLE TÜR- UND FENSTERMÄSSE SIND ROHBAUMÄSSE.
ALLE ROHBAUMÄSSE SIND MIT DEN SCHAL- UND BEWEHRUNGS- PLÄNEN DES TRAGWERKPLANERS ABZUGLEICHEN UND GÜLTIG!

Legende - Architektur

- Stahlbeton
- Mauerwerk
- GK Einfachländerwand (Alle Wände beständig, doppelt beständig, ab Wandstärken von 150 mm als Doppelständerwand)
- Mineralwolle
- Perimeterdämmung

DIESER PLAN DIENT AUSSCHLIEßLICH ZUR KALKULATION

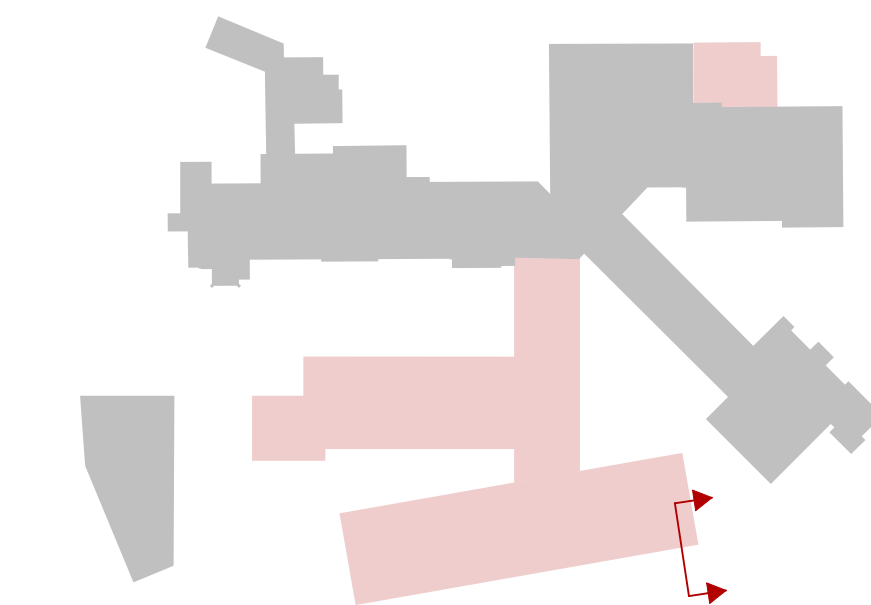

Stand Fachplanungen:
Tragwerksplanung IB Werner, Stand Januar / Februar 2026

C	15.07.2026	MK	Einarbeitung Tragwerksplanung IB Werner, Stand 12.05.2026
B	26.03.2026	YK	Allg. Planfortschreibung
A	10.02.2026	YK	Einarbeitung Tragwerksplanung IB Werner, Stand 11-2025
-	26.01.2026	YK	Allg. Planfortschreibung
Index	Datum	Kürzel	Änderung

VORABZUG

PLANSTAND: 15.07.2026

PROJEKT	Erweiterung und Umbau des St. Elisabeth Hospital Iserlohn Hochstraße 63 58638 Iserlohn
Bauherr	Kath. Kliniken im Märkischen Kreis Hochstraße 63 58638 Iserlohn
Planverfasser	im Dahlwitz 188a 44141 Dortmund 44141 Dortmund www.mw-architekten.com
PLANINHALT	Fassadenschnitt Treppenhaus 10 BETTENHAUS LP 5 - AUSFÜHRUNGSPLANUNG
Plannummer	508
Maßstab	1:25
Geeignet	MK
Geprüft	SW/VK
Unterschrift Bauherr	Unterschrift Architekt