



VORABZUG ZUR ROHBAUPLANUNG

ALLE TRAGENDEN BAUTEILE WERDEN IN F90 AUSGEFÜHRT.
ALLE DURCHBRÜCHE IN GESCHÖSSDECKEN WERDEN IN F90 GESCHLOSSEN.
ALLE BRH BEZIEHEN SICH AUF OKFFB GEMESSEN BIS OKR BRÜSTUNG.
ALLE MAßE SIND ÖRTLICH ZU ÜBERPRÜFEN UND ABWEICHUNGEN SOFORT DER BAULEITUNG ZU MELDEN!
ALLE TÜR- UND FENSTERMAßE SIND ROHBAUMAßE.
ALLE ROHBAUMAßE SIND MIT DEN SCHAL- UND BEWEHRUNGS- PLÄNEN DES TRAGWERKPLANERS ABZUGLEICHEN UND GÜLTIG!

- Legende - Architektur
- Stahlbeton
 - Mauerwerk
 - GK Einfachständerwand (Alle Wände beidseitig doppelt beplankt, ab Wandstärken von 150 mm als Doppelständerwand)
 - Mineralwolle
 - Perimeterdämmung

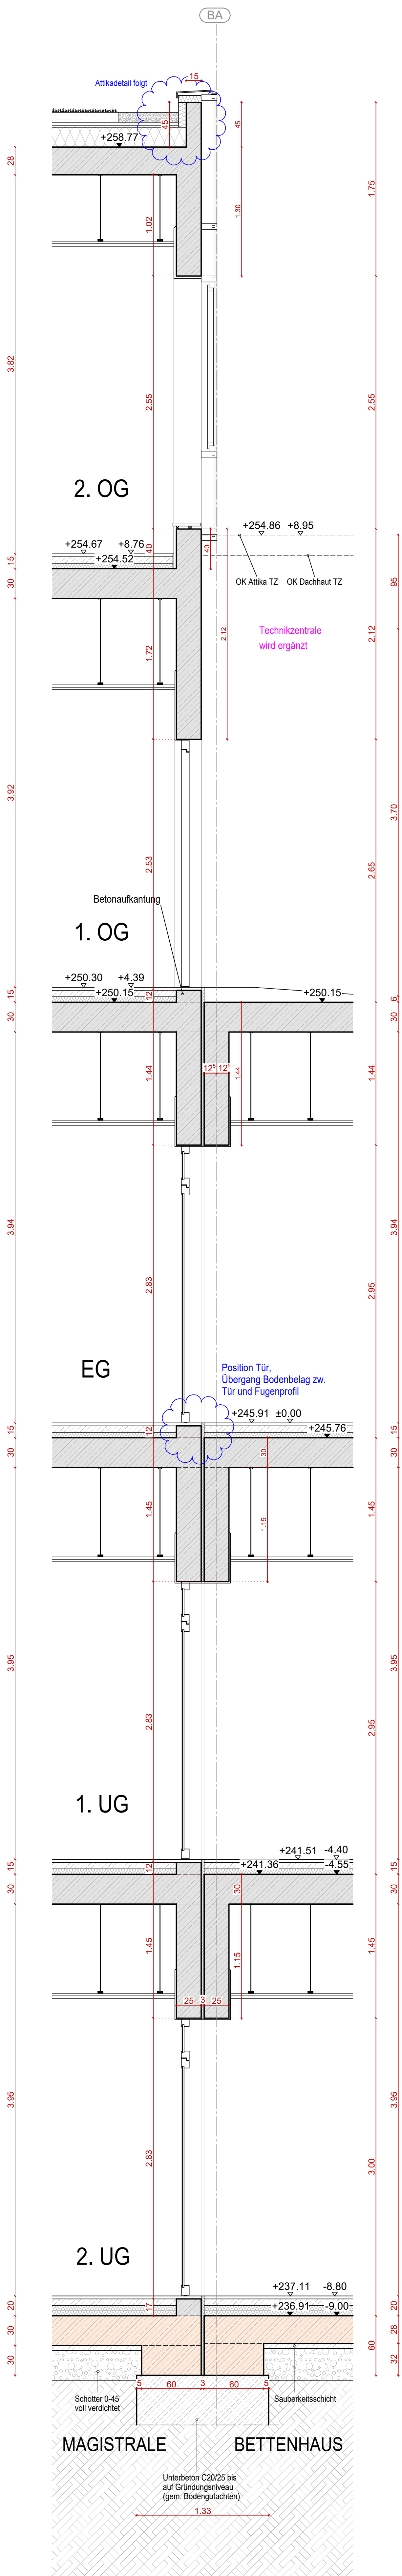


Schnitt Magistrale - Bettenhaus | 1:25

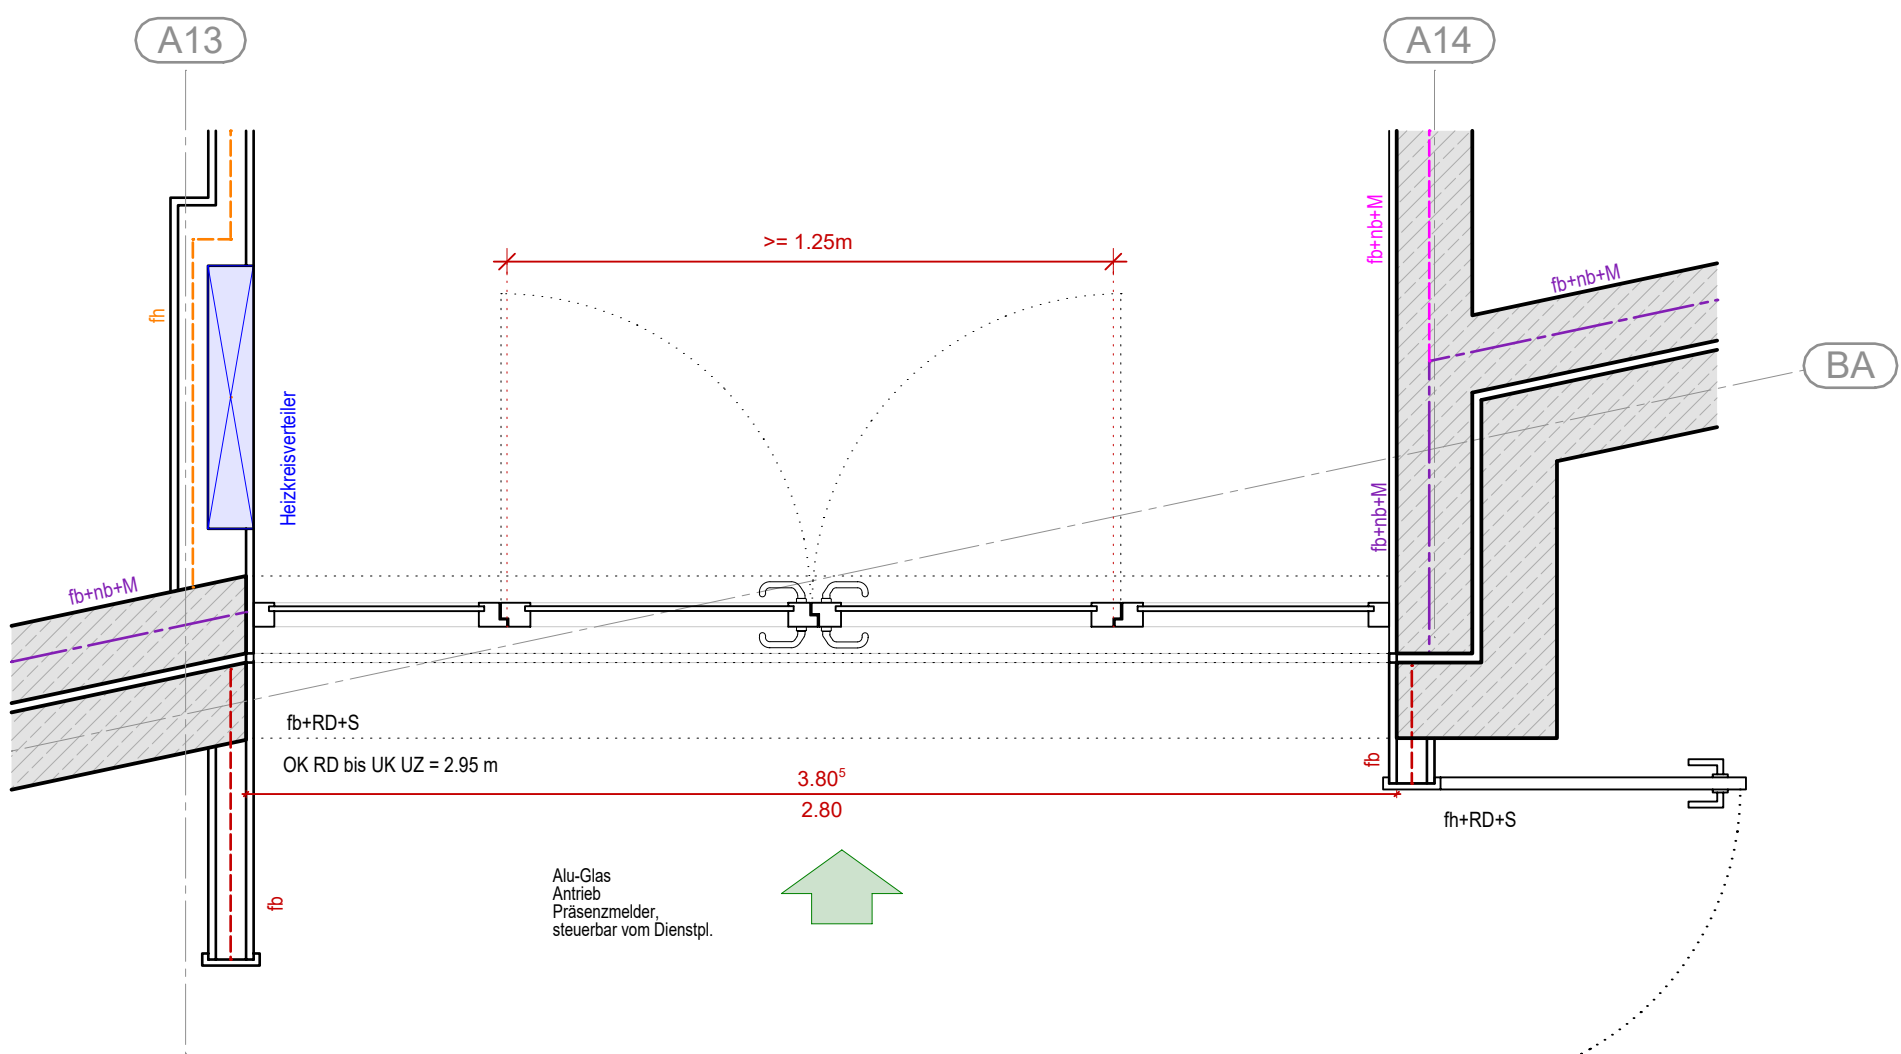

Grundrissausschnitt Magistrale - Bettenhaus | 1:25

Übergang Magistrale - Bettenhaus, Sockelschnitte | 1:25

DIESER PLAN DIENT AUSSCHLIEßLICH ZUR KALKULATION

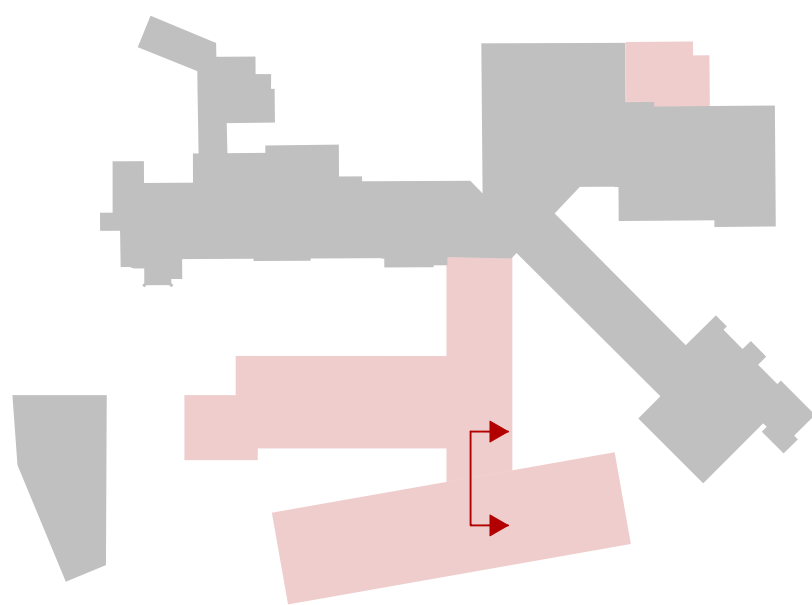

B	15.07.2026	MK	Erschließung Tragwerksplanung IB Werner, Stand 12.05.2026
A	26.03.2026	VK	Allg. Planfortschreibung
Index	Datum	Kürzel	Änderung

VORABZUG

PLANSTAND: 15.07.2026

PROJEKT	Erweiterung und Umbau des St. Elisabeth Hospital Iserlohn Hochstraße 63 58638 Iserlohn		
Bauherr	Kath. Kliniken im Märkischen Kreis Hochstraße 63 58638 Iserlohn		
Planverfasser	mw ARCHITEKTEN Im Delftshof 188a 44141 Dortmund 0231 - 47 60 893 www.wachschlafen.com		
PLANINHALT	ÜBERGANG MAG - BH, SOCKELSCHNITTE BETTENHAUS LP 5 - AUSFÜHRUNGSPLANUNG		
Plannummer	509		
Maßstab	1:25		
Geschnitten	VK		
Gespritzt	SW		
Unterschrift Bauteil	Unterschrift Architekt		