


 


Längsschnitt C-C Bettenhaus | 1:50

VORABZUG ZUR ROHBAUPLANUNG

ALLE TRAGENDEN BAUTEILE WERDEN IN F90 AUSGEFÜHRT.
ALLE DURCHBRÜCHE IN GESCHOSSDECKEN WERDEN IN F90 GESCHLOSSEN.
ALLE BRH BEZIEHEN SICH AUF OKFB GEMESSEN BIS OKR BRÜSTUNG.
ALLE MAße SIND ÖRTLICH ZU ÜBERPRÜFEN UND ABWEICHUNGEN SORFORT DER BAULEITUNG ZU MELDEN.
ALLE TUR- UND FENSTERMAßE SIND ROHBAUMAßE.
ALLE ROHBAUMAßE SIND MIT DEN SCHAL- UND BEWEHRUNGS- PLÄNEN DES TRAGWERKPLÄNERS ABZUGLEICHEN UND GÜLTIG!

- Legende - Architektur**
- Stahlbeton
 - Mauerwerk
 - GK Einfachständerwand
kleine Wände beidseitig doppelt bewehrt,
ab Wandstärken von 150 mm als Doppelständerwand
 - Mineralwolle
 - Perimeterdämmung

DIESER PLAN DIENT AUSSCHLIEßLICH ZUR KALKULATION

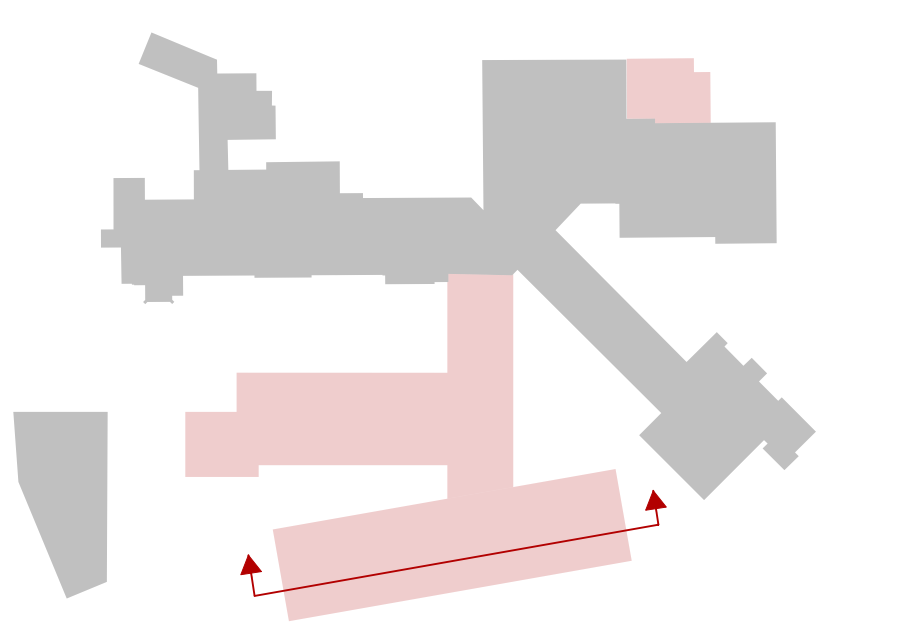

A	15.07.2026	NK	Einrichtung Tragwerksplanung B. Werner, Stand 12.05.2026
Index	Datum	Kürzel	Änderung

VORABZUG
PLANSTAND: 15.07.2026

PROJEKT
Erweiterung und Umbau des
St. Elisabeth Hospital Isertohn
Hochstraße 63
58638 Isertohn

Bauherr
Kath. Kliniken im Märkischen Kreis
Hochstraße 63
58638 Isertohn

Planverfasser
in Isertohn 188a
44141 Dortmund
2021 - 47.60.893
www.schulz-architect.com

PLANINHALT
Längsschnitt C-C - Bettenhaus
LP 5 - AUSFÜHRUNGSPLANUNG

Plannummer
515
Maßstab
1:50
Gezeichnet
SW / VK
Geprüft

Universitätsarchitektur