



VORABZUG ZUR
ROHBAUPLANUNG

ALLE TRAGENDEN BAUTEILE WERDEN IN F90 AUSGEFÜHRT.
ALLE DURCHBRÜCHE IN GESCHOSSDECKEN WERDEN IN F90 GESCHLOSSEN.
ALLE BRH BEZIEHEN SICH AUF OKFB GEMESSEN BIS OKR BRÜSTUNG.
ALLE MÄßE SIND ÖRTLICH ZU ÜBERPRÜFEN UND ABWEICHUNGEN SOFORT DER BAULEITUNG ZU MELDEN!
ALLE TÜR- UND FENSTERMASSE SIND ROHBAUMÄßE.
ALLE ROHBAUMÄßE SIND MIT DEN SCHAL- UND BEWEHRUNGS- PLANEN DES TRAGWERKPLANERS ABZUGLEICHEN UND GÜLTIG!

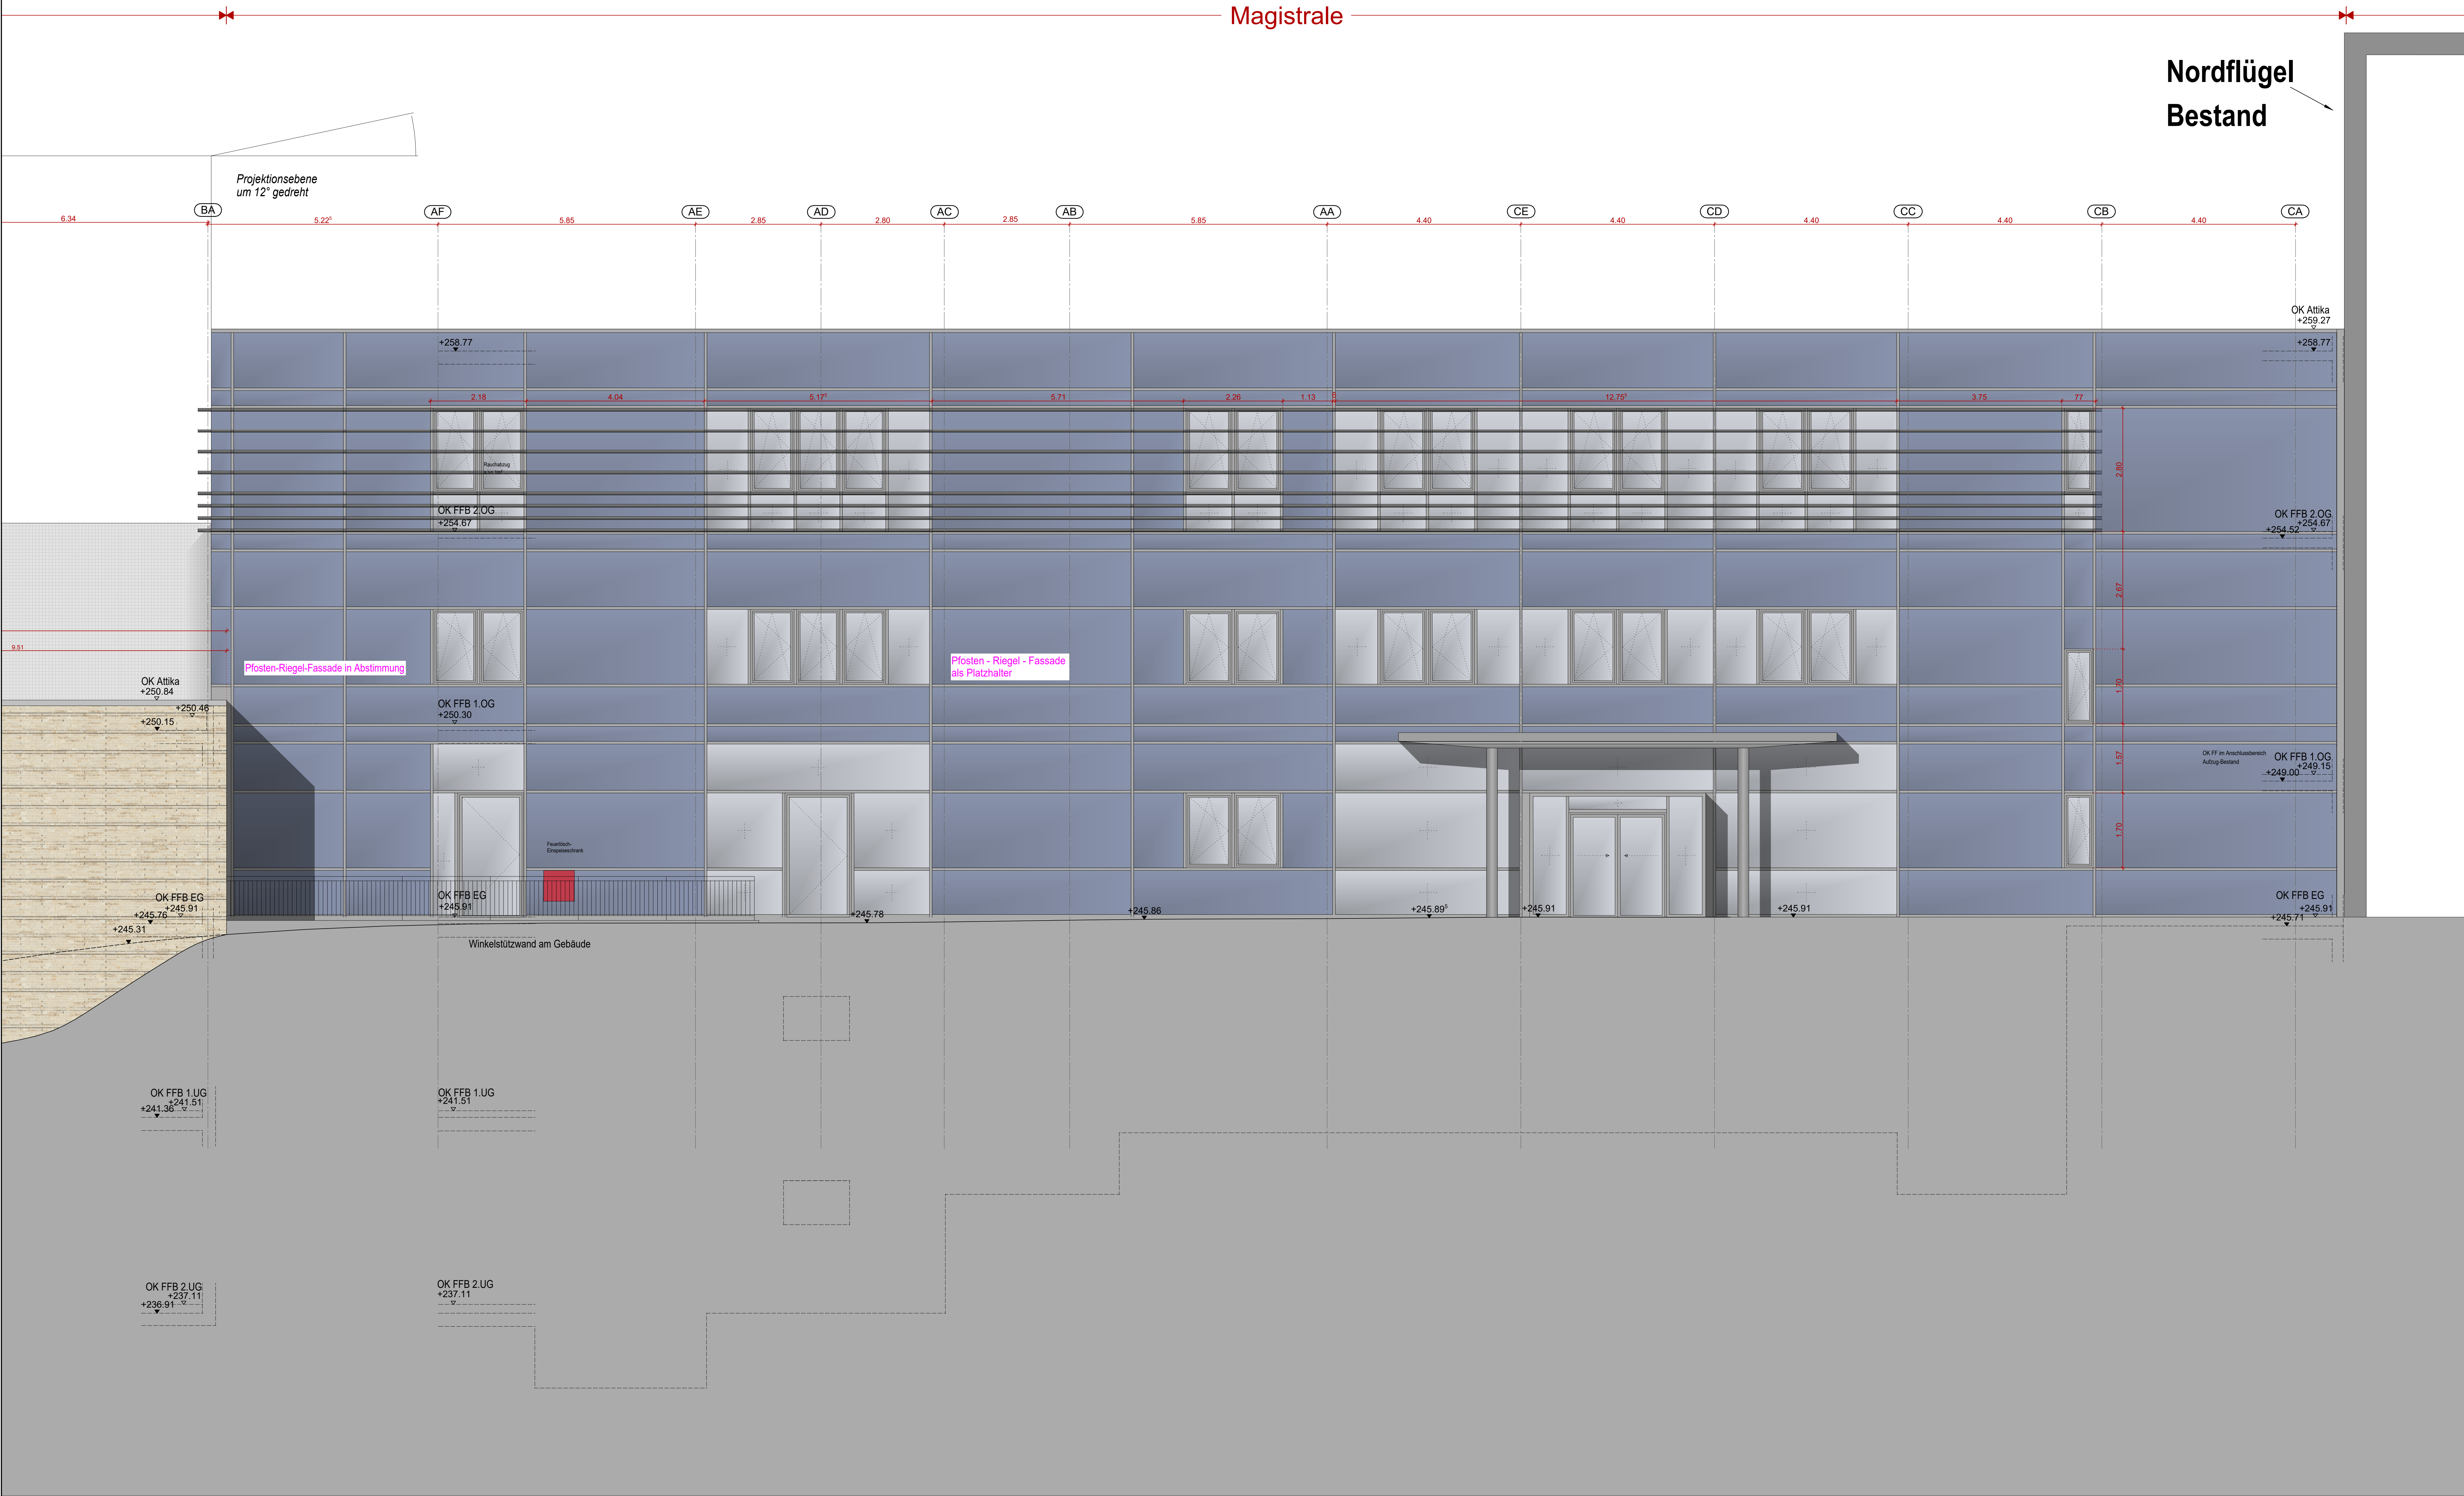

DIESER PLAN DIENT AUSSCHLIEßLICH
ZUR KALKULATION

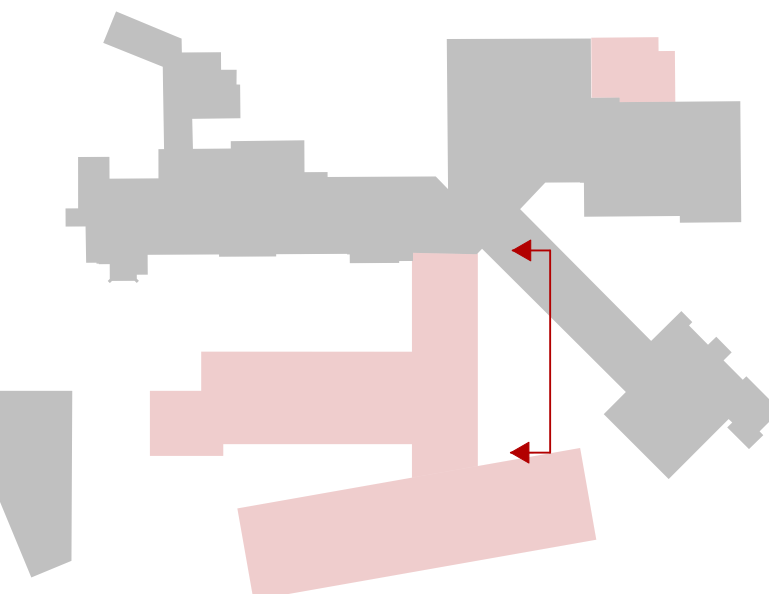

Index	Datum	MK	Kürzel	Ergänzung	Kote	Änderung
-------	-------	----	--------	-----------	------	----------

VORABZUG

PLANSTAND: 15.07.2026

PROJEKT	Erweiterung und Umbau des St. Elisabeth Hospital Iserlohn Hochstraße 63 58638 Iserlohn
Bauherr	Kath. Kliniken im Märkischen Kreis Hochstraße 63 58638 Iserlohn
Planverfasser	Im Defisahl 188a 44141 Dortmund 0231 - 47 80 893 www.marschallbau.com ARCHITEKTEN
PLANINHALT	Ansicht Nord - Funktionstrakt LP 5 - AUSFÜHRUNGSPLANUNG
Plannummer	700
Maßstab	1:50
Gezeichnet	JK
Geprüft	SW / VK
Unterschrift Bauherr	Unterschrift Architekt

Ansicht Nord - Funktionstrakt | 1:50