


VORABZUG ZUR
ROHBAUPLANUNG

ALLE TRAGENDEN BAUTEILE WERDEN IN F90 AUSGEFÜHRT.
ALLE DURCHBRÜCHE IN GESCHOSSEDECKEN WERDEN IN F90 GESCHLOSSEN.
ALLE BRH BEZIEHEN SICH AUF OKFFB GEMESSEN BIS OKR BRÜSTUNG.
ALLE MAGE SIND ÖRTLICH ZU ÜBERPRÜFEN UND ABWEICHUNGEN SOFORT DER BAULEITUNG ZU MELDEN!
ALLE TÜR- UND FENSTERMASSE SIND ROHBAUMASSE.
ALLE ROHBAUMASSE SIND MIT DEN SCHAL- UND BEWEHRUNGS- PLANEN DES TRAGWERKPLANERS ABZUGLEICHEN UND GÜLTIG!

Legende - Architektur

- Stahlbeton
- Mauerwerk
- GK Einfachständerwand
(Alle Wände beidseitig doppelt geplant,
ab Wandstärken von 150 mm als Doppelständerwand)
- Mineralwolle
- Perimeterdämmung

DIESER PLAN DIENT AUSSCHLIEßLICH
ZUR KALKULATION

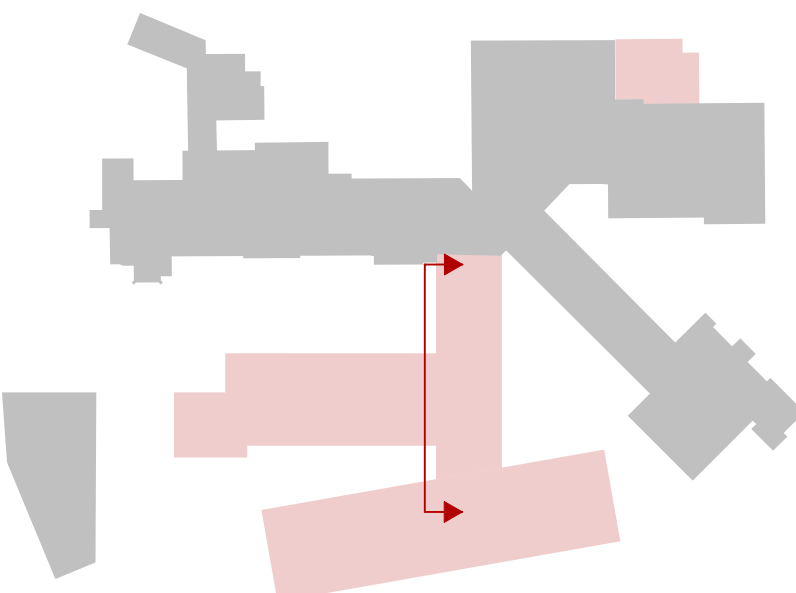


Index	Datum	Kürzel	Änderung
-------	-------	--------	----------

VORABZUG

PLANSTAND: 11.05.2026

PROJEKT	Erweiterung und Umbau des St. Elisabeth Hospital Iserlohn Hochstraße 63 58638 Iserlohn
Bauherr	Kath. Kliniken im Märkischen Kreis Hochstraße 63 58638 Iserlohn
Planverfasser	im Dorfplatz 188a 44141 Dortmund 0231 - 47 60 893 ARCHITEKTEN
PLANINHALT	Ansicht Süd MAG Pfosten - Riegel LP 5 - AUSFÜHRUNGSPLANUNG
Plannummer	704
Maßstab	1:50
Geschrieben	JK
Geprüft	SWVK
Unterschrift Bauherr	Unterschrift Architekt

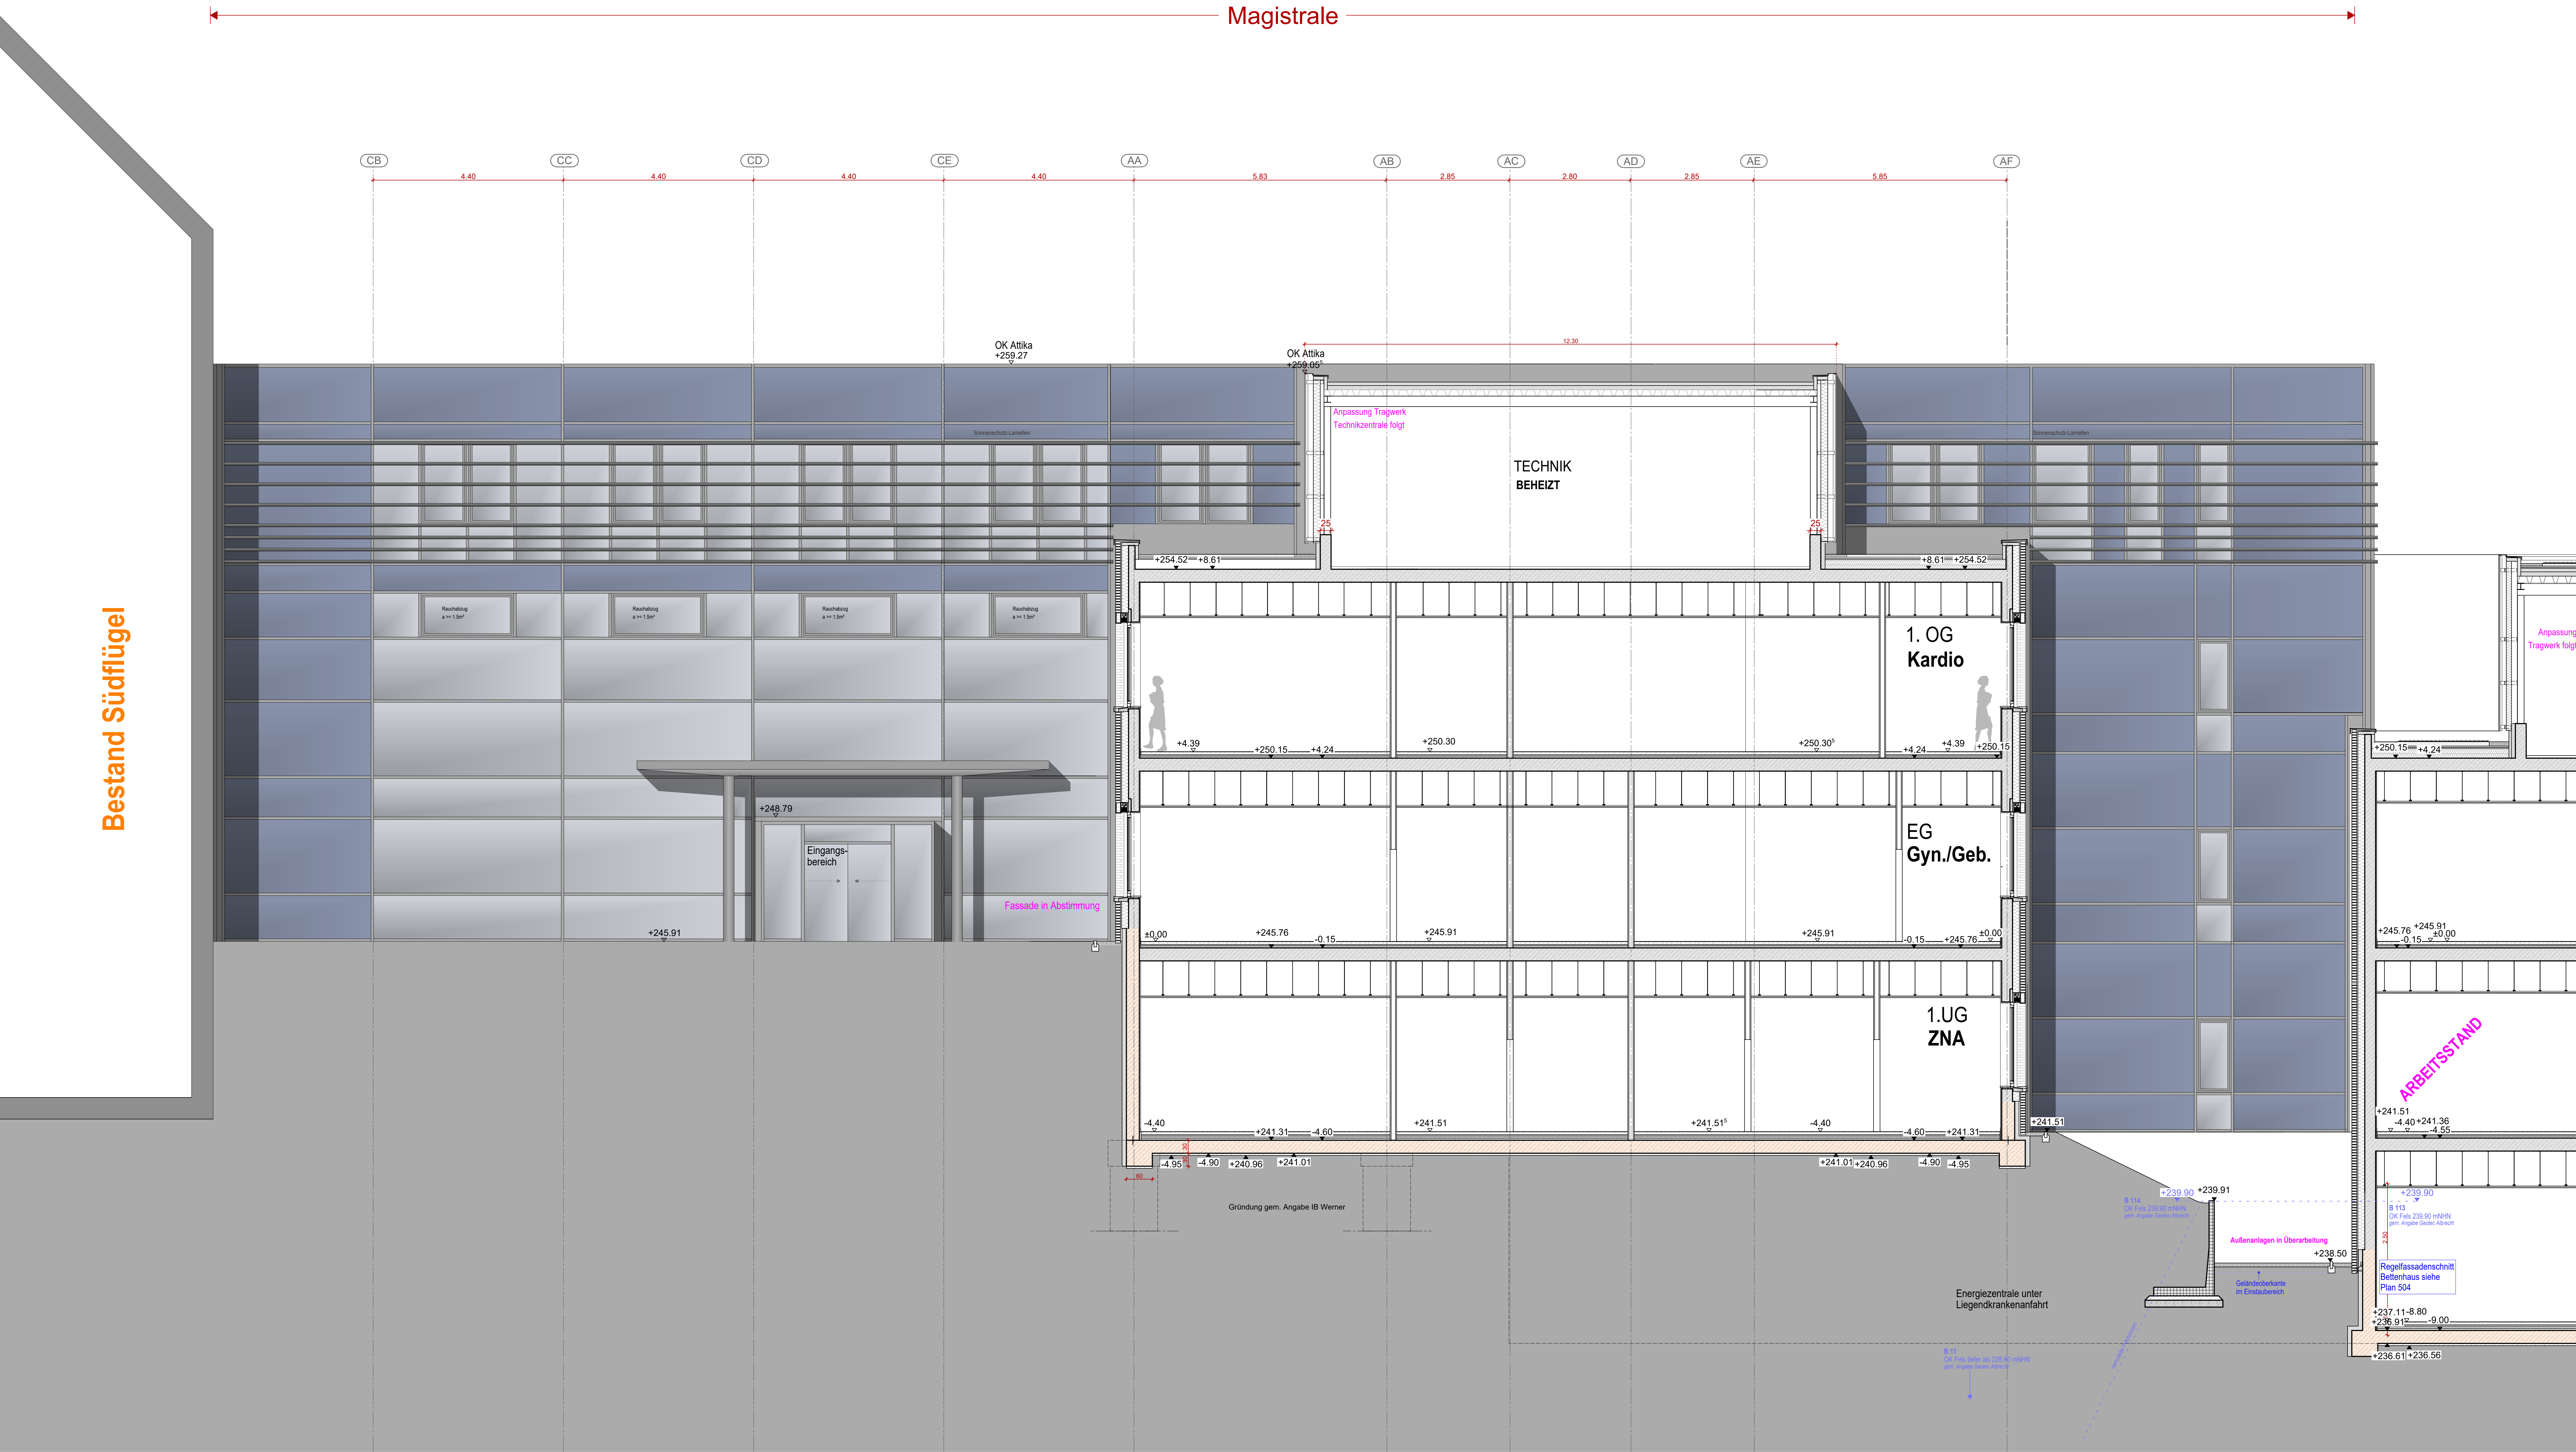

Ansicht Süd MAG Pfosten - Riegel | 1:50