




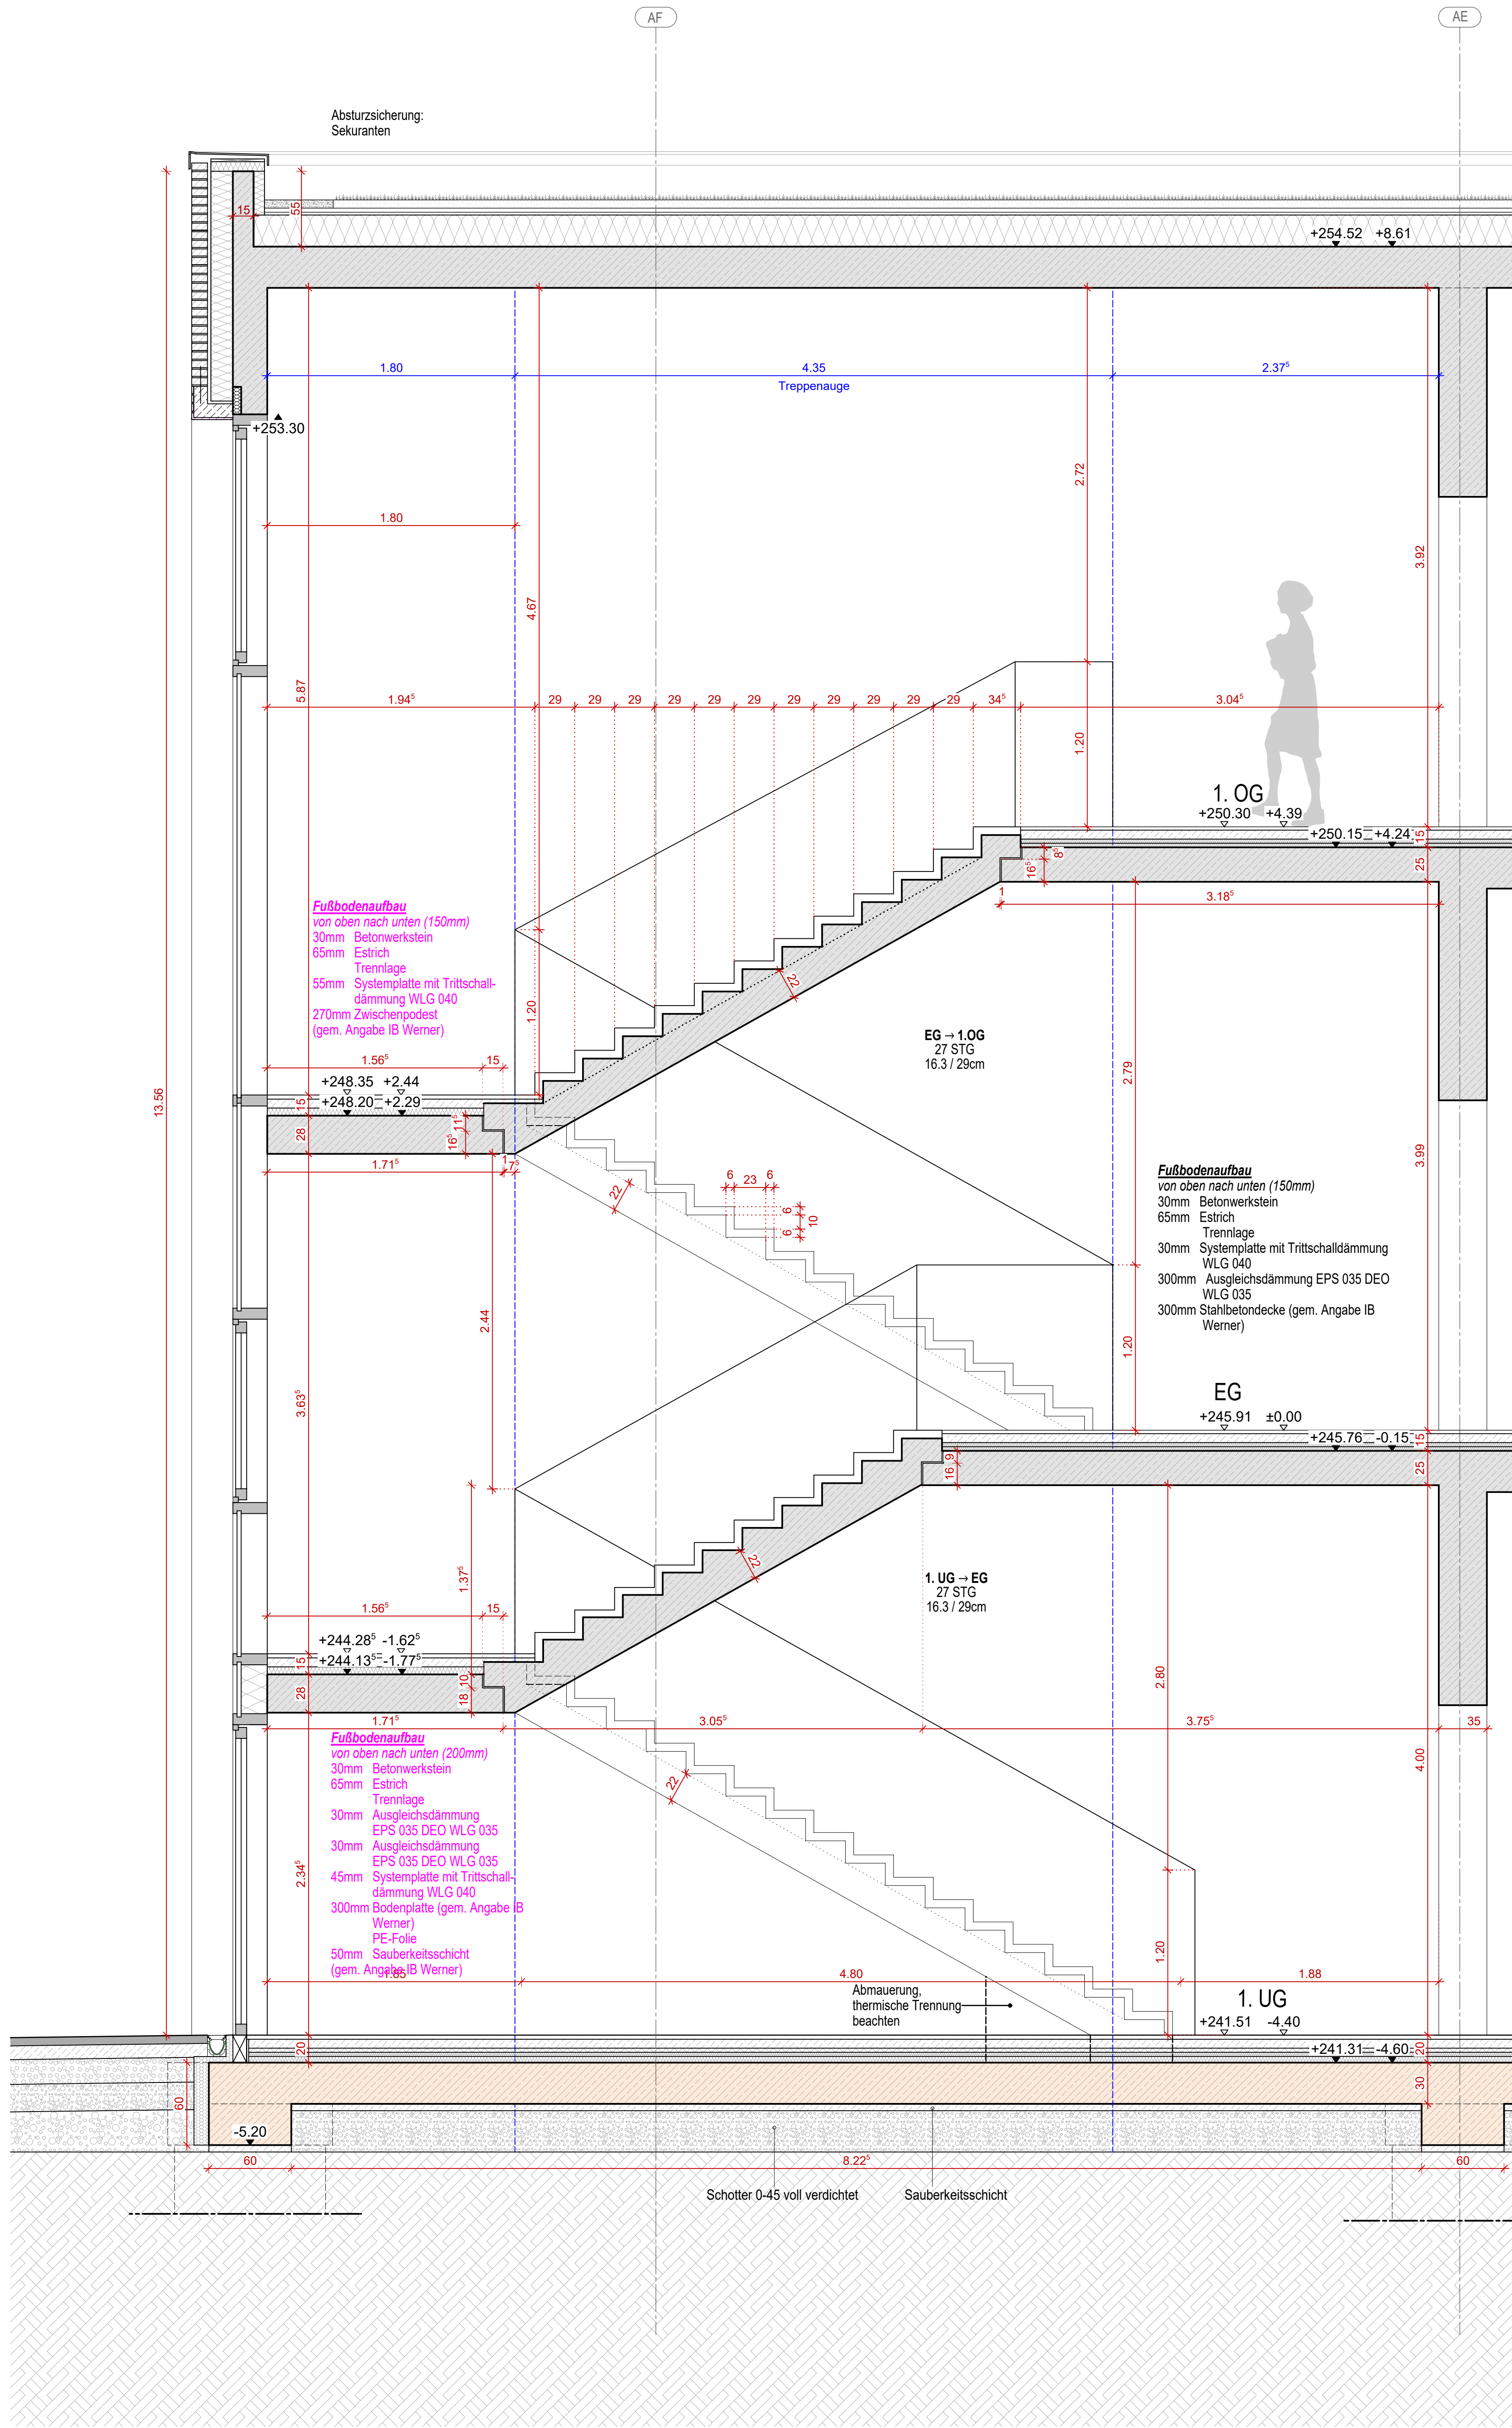


Schnittansicht A | 1:25

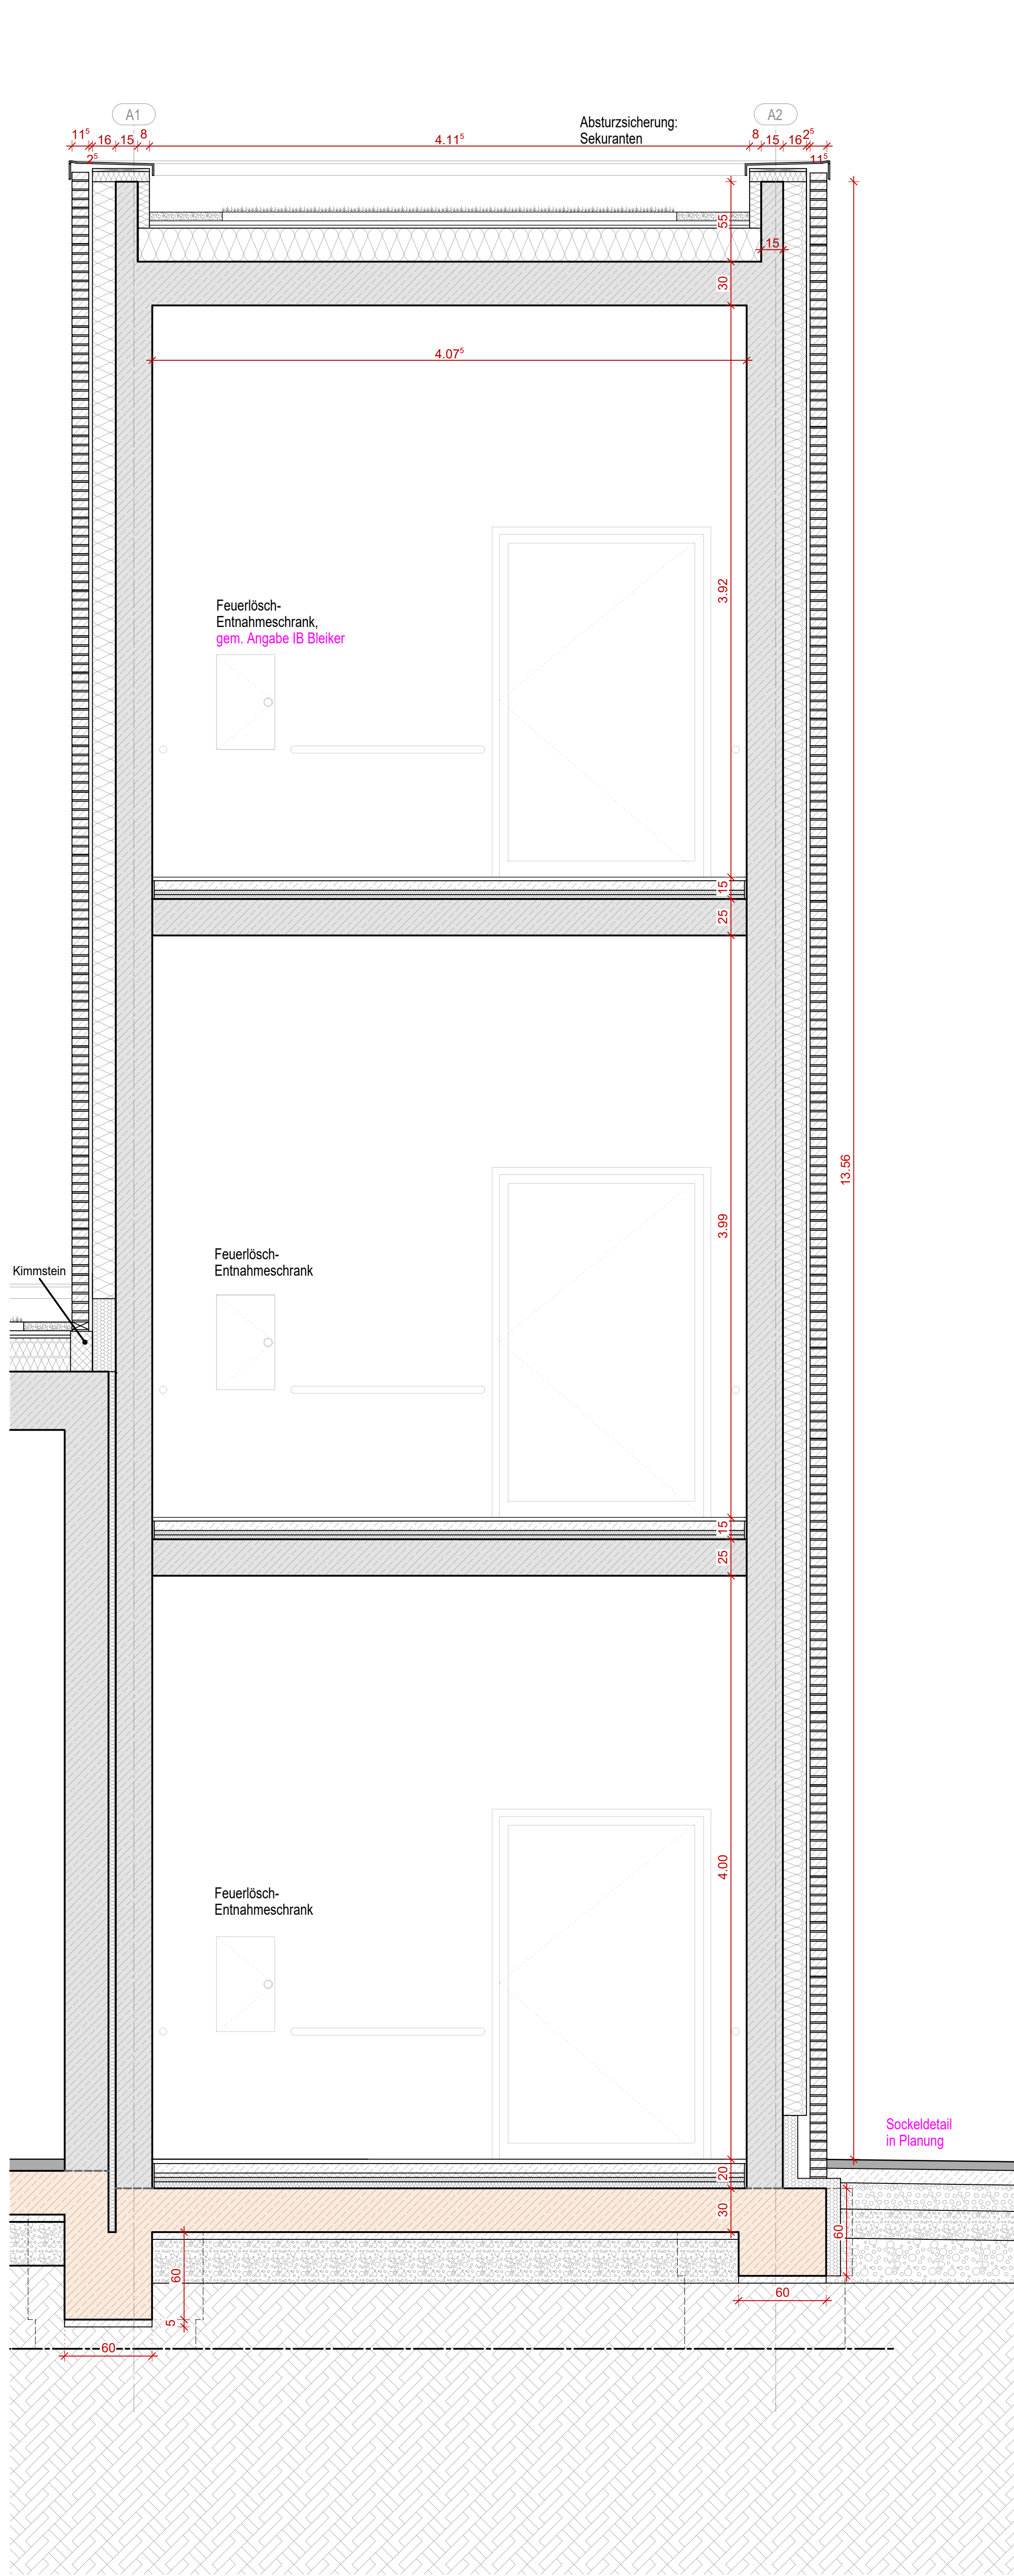


Schnittansicht B | 1:25

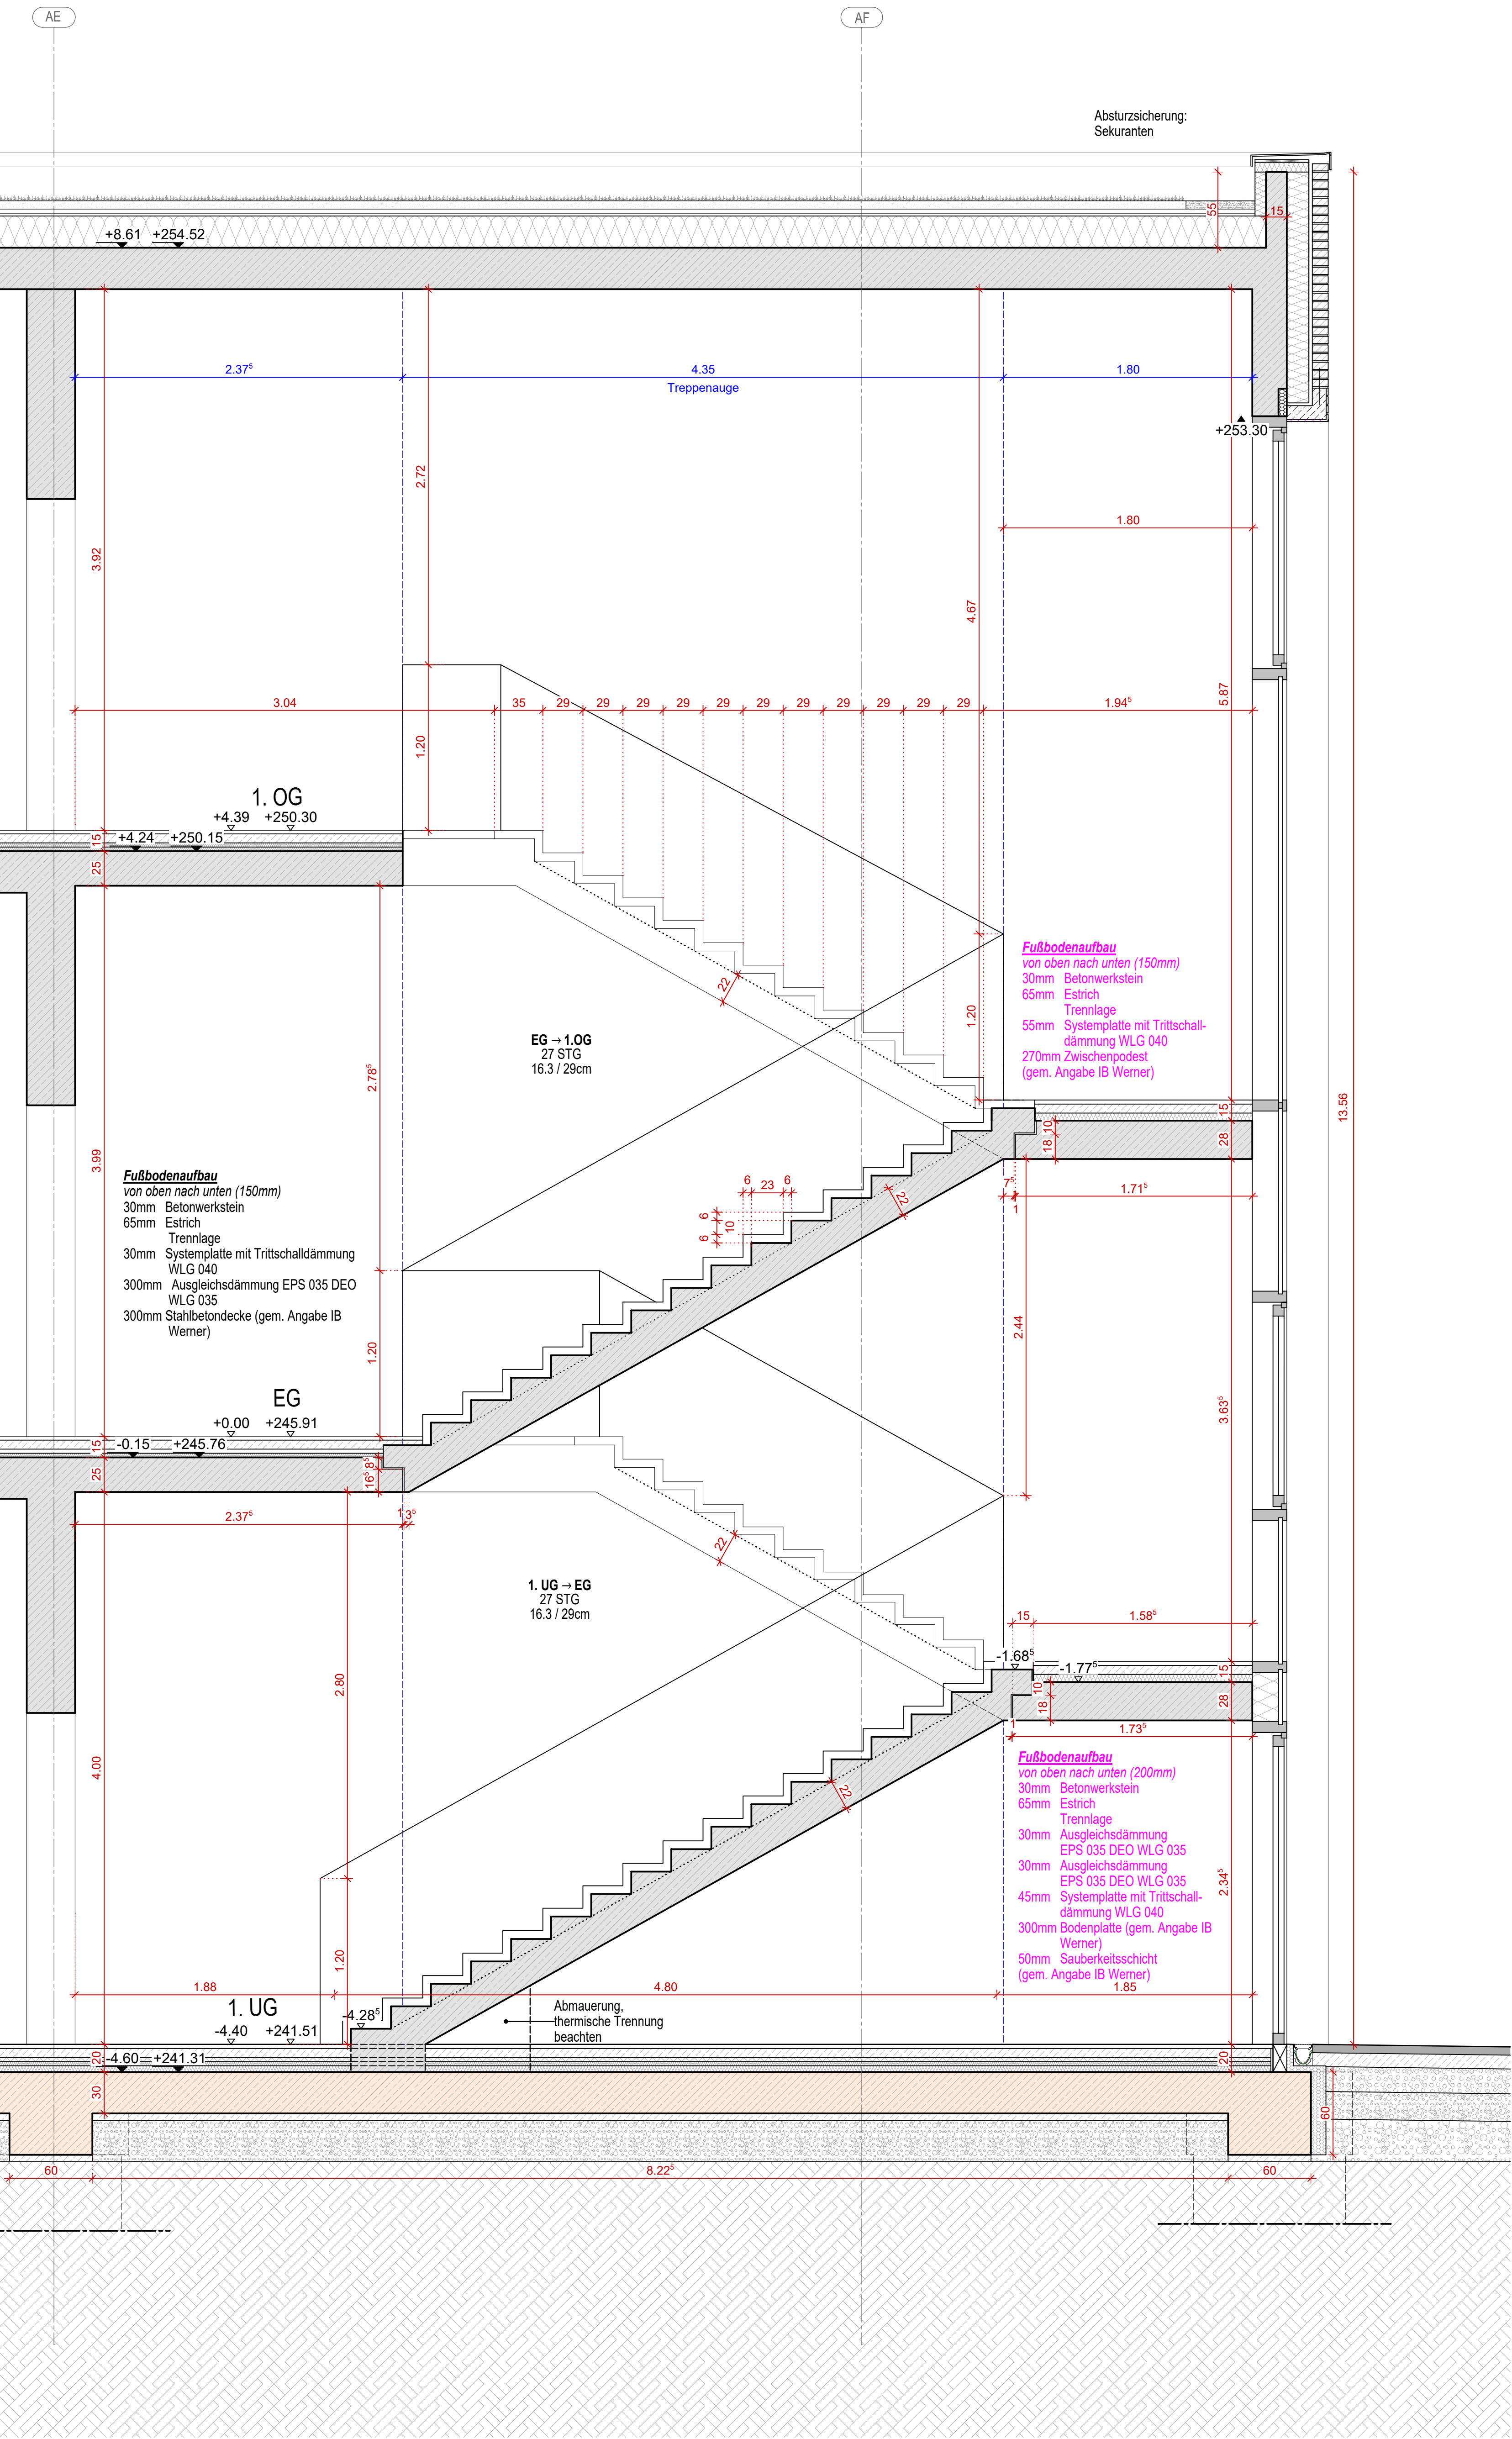

Schnittansicht C | 1:25

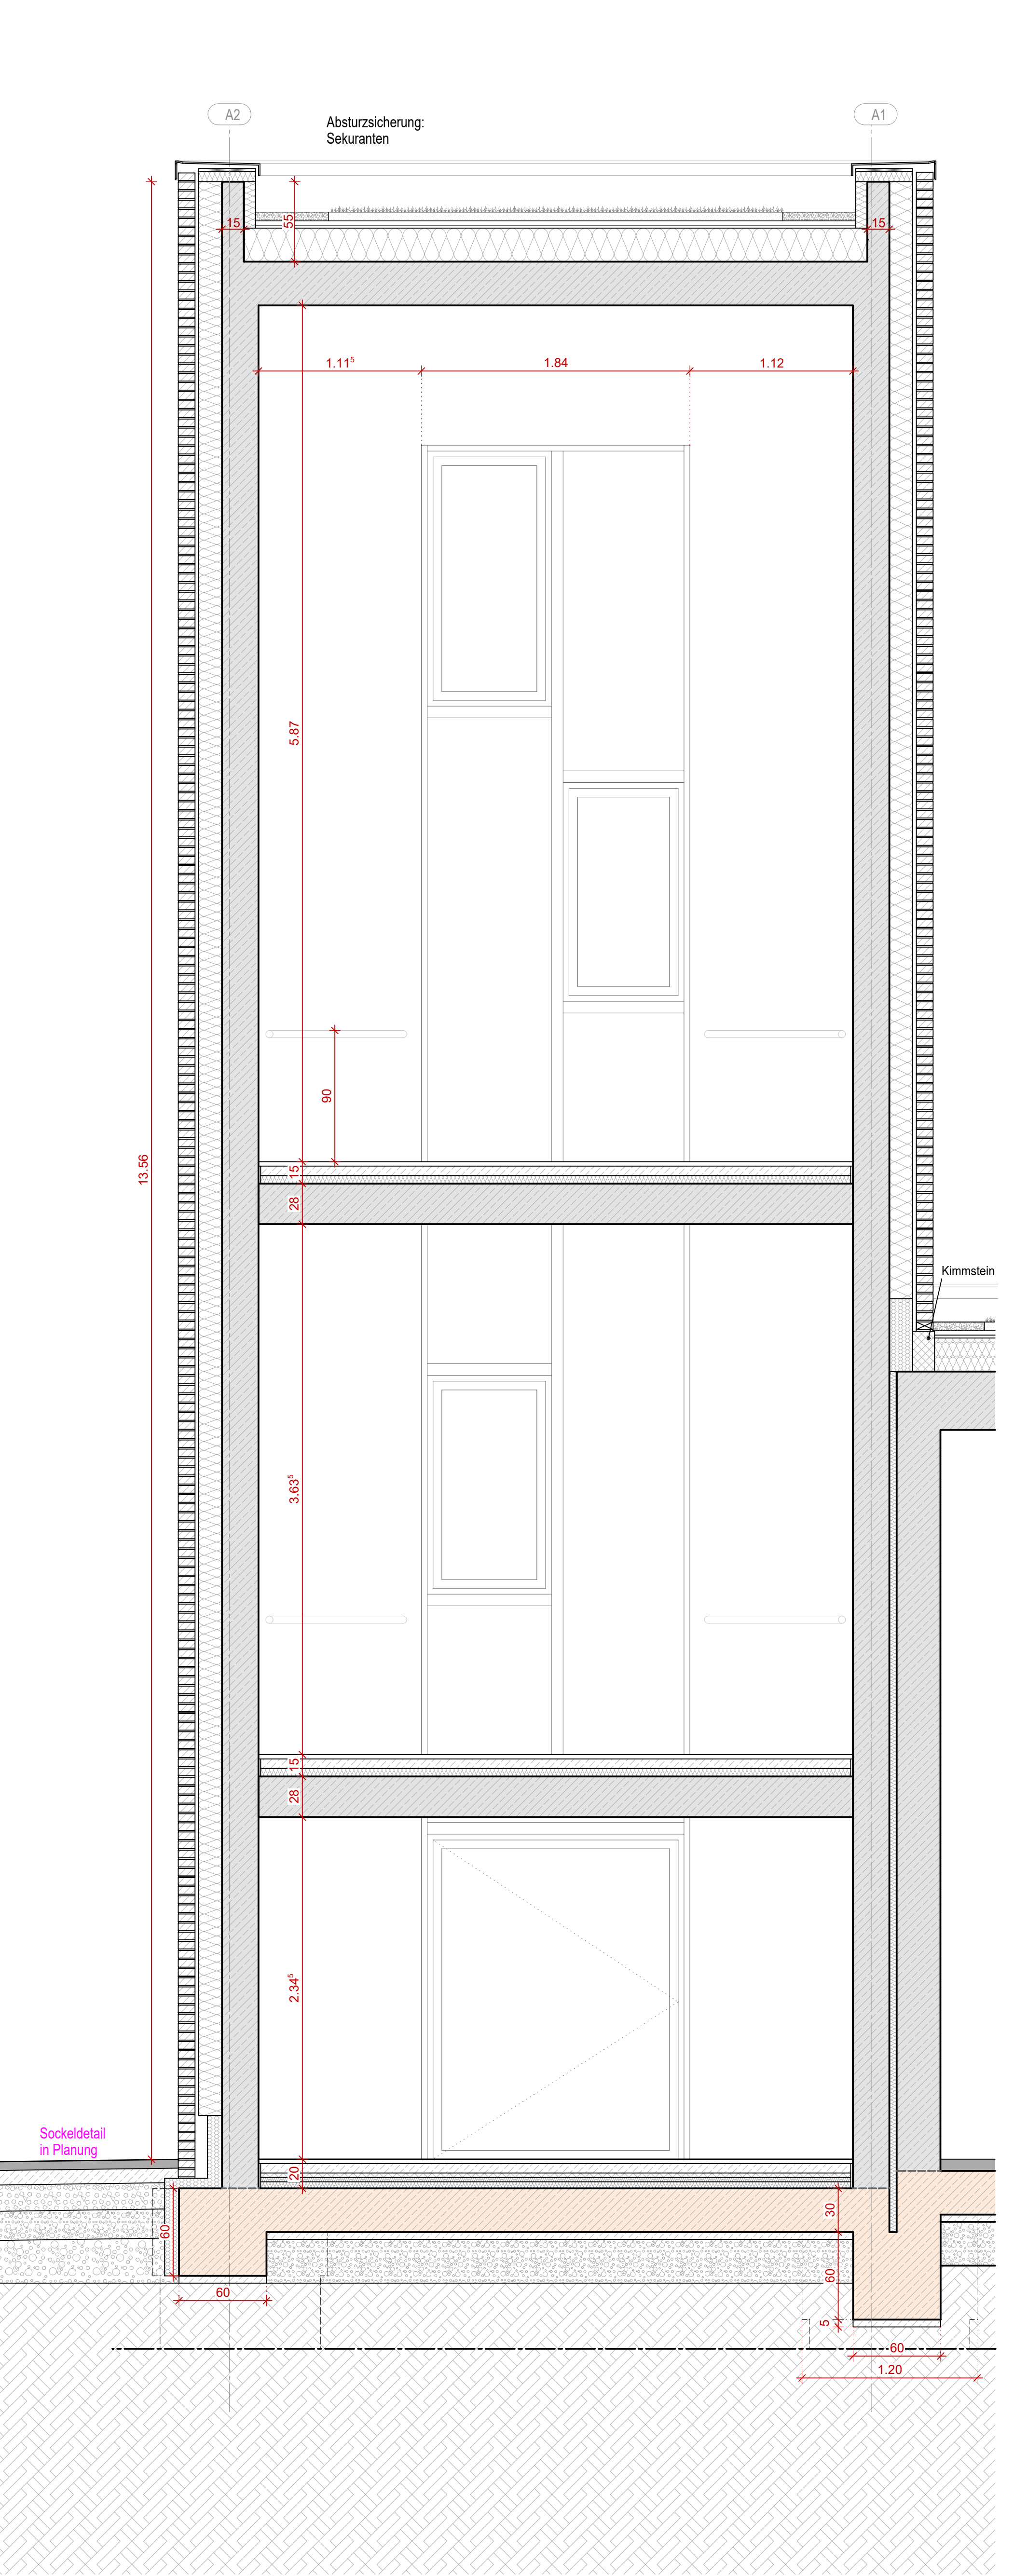

Schnittansicht D | 1:25

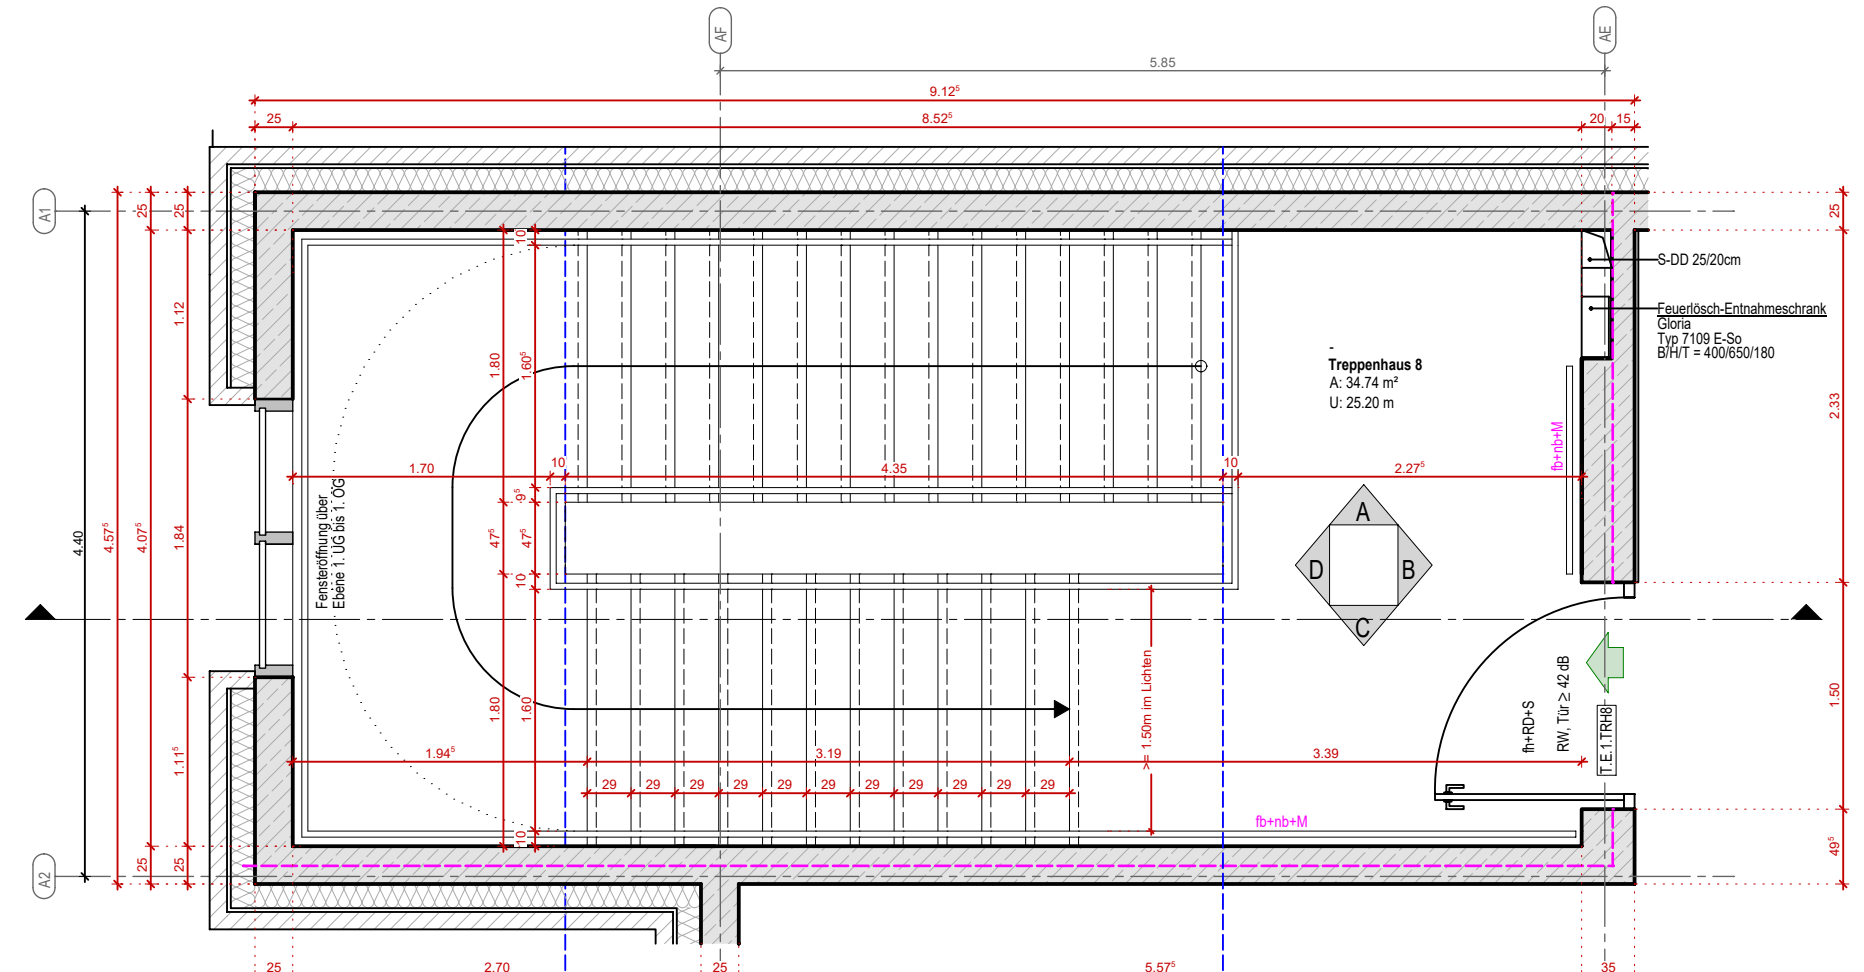


VORABZUG ZUR ROHBAUPLANUNG

ALLE TRAGENDEN BAUTEILE WERDEN IN F90 AUSGEFÜHRT.
ALLE DURCHBRÜCHE IN GESCHOSSECKEN WERDEN IN F90 GESCHLOSSEN.
ALLE BRH BEZIEHEN SICH AUF OKKFB GEMESSEN BIS OKK BRÜSTUNG.
ALLE MAßE SIND ÖRTLICH ZU ÜBERPRÜFEN UND ABWEICHUNGEN SOFORT DER BAULEITUNG ZU MELDEN!
ALLE TÜR- UND FENSTERMAßE SIND ROHBAUMAßE.
ALLE ROHBAUMAßE SIND MIT DEN SCHAL- UND BEWEHRUNGS- PLÄNEN DES TRÄGERPLANERS ABZUGLEICHEN UND GÜL TIG!

- Legende - Architektur**
- Stahlbeton
 - Mauerwerk
 - GK Einfachständerwand
(Alle Wände beidseitig doppelt bedeckt, ab Wandstärken von 160 mm als Doppelständerwand)
 - Mineralfolle
 - Perimeterdämmung

DIESER PLAN DIENT AUSSCHLIEßLICH ZUR KALKULATION

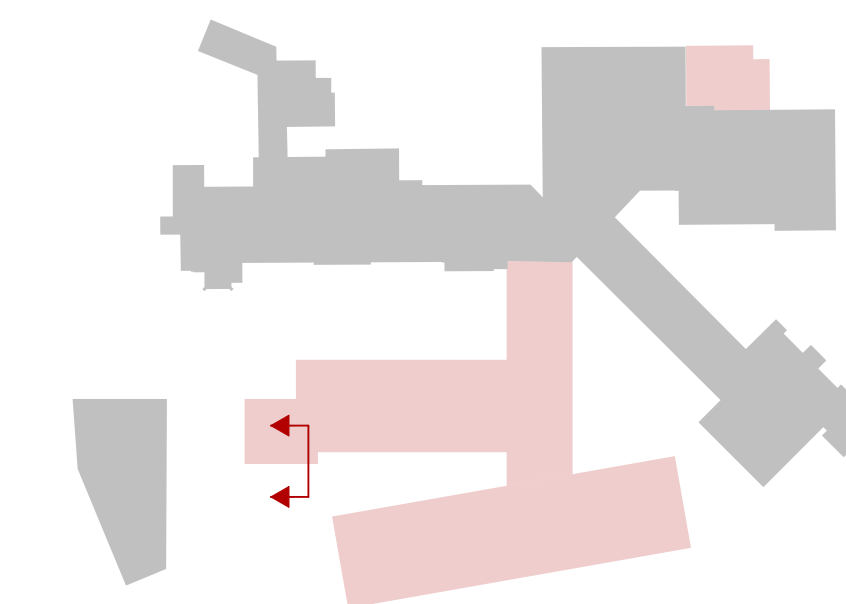

Stand Fachleistungen
Tragkonstruktion B Werner, Stand November/Dezember 2025

A	15.07.2026	MK	Einarbeitung Tragwerksplanung B Werner, Stand 12.05.2026
Index	Datum	Kürzel	Änderung

VORABZUG

PROJEKT	Erweiterung und Umbau des St. Elisabeth Hospital Isertal Hochstraße 63 58638 Isertal
Bauherr	Kath. Kliniken im Märkischen Kreis Hochstraße 63 58638 Isertal
Planverfasser	in der Höhe 188a 44141 Dortmund 0231 - 47 60 893 www.merkel-architekten.de
PLANINHALT	Schnittansichten Treppenhaus 8 FUNKTIONSTRAKT LP 5 - AUSFÜHRUNGSPLANUNG
Plannummer	706 b
Maßstab	1:25
Gestaltet	SW / VK
Überwacht Bauherr	Überwacht Architekt