
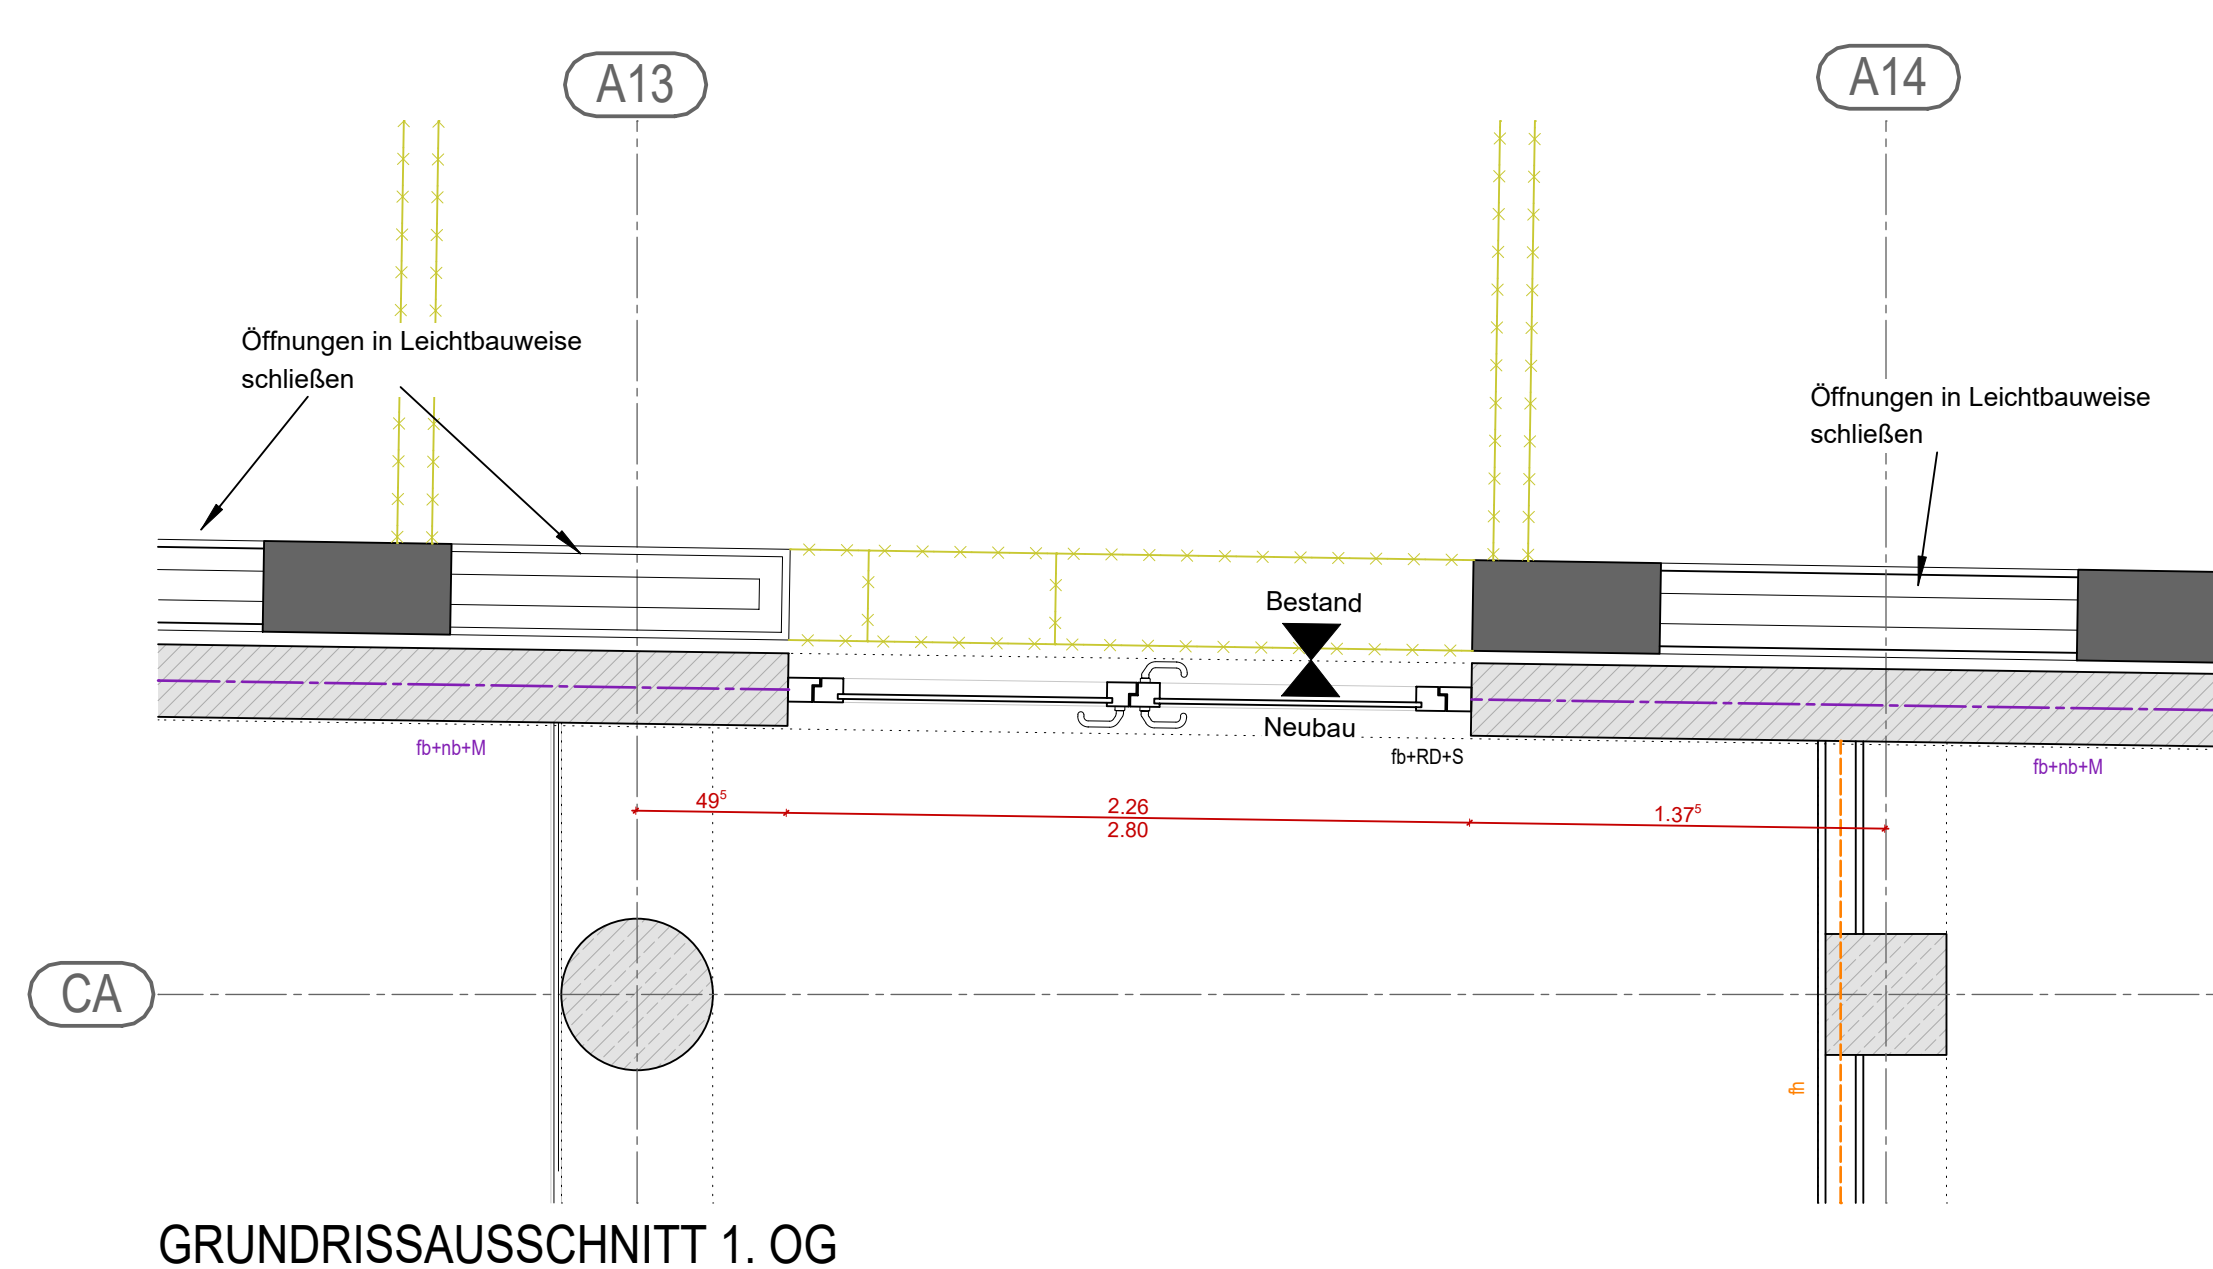


ALLE TRAGENDEN BAUTEILE WERDEN IN F90 AUSGEFÜHRT.
ALLE DURCHBRÜCHE IN GESCHOSSDECKEN WERDEN IN F90 GESCHLOSSEN.
ALLE BRH BEZIEHEN SICH AUF OKFFB GEMESSEN BIS OKR BRÜSTUNG.
ALLE MASE SIND ÖRTLICH ZU ÜBERPRÜFEN UND ABWEICHUNGEN SOFORT DER BAULEITUNG ZU MELDEN!
ALLE TÜR- UND FENSTERMASSE SIND ROHBAUMASE.
ALLE ROHBAUMASE SIND MIT DEN SCHAL- UND BEWEHRUNGS- PLANEN DES TRAGWERKPLANERS ÜBERZUGLEICHEN UND GÜLTIG!

	Stahlbeton
	Mauerwerk
	GK Einfachständerwand <i>(Alle Wände beidseitig doppelt beplankt, ab Wandstärken von 150 mm als Doppelständerwand)</i>
	Mineralwolle
	Perimeterdämmung

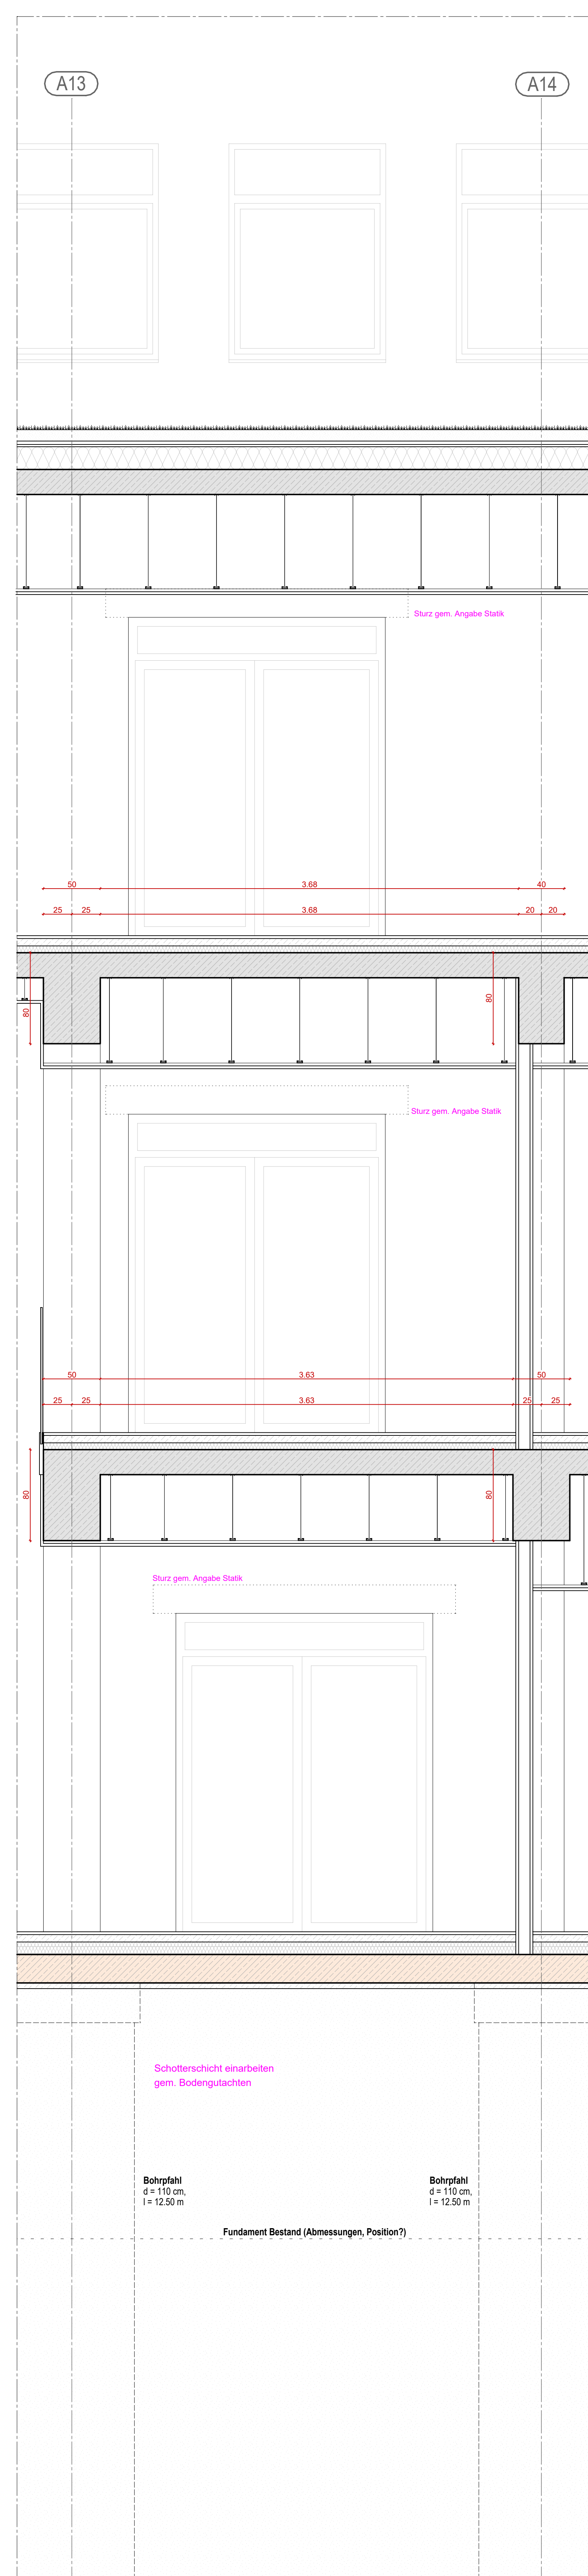

VORABZUG	
PLANSTAND: 15.07.2026	
PROJEKT	Erweiterung und Umbau des St. Elisabeth Hospital Iserlohn Hochstraße 63 58638 Iserlohn
Bauherr	Kath. Kliniken im Märkischen Kreis Hochstraße 63 58638 Iserlohn
Planverfasser	 Im Delfried 168a 44141 Dortmund (0231) 47 40 993 www.mwarchitekten.de
PLANINHALT	ANBINDUNG MAGISTRALE - BESTAND MAGISTRALE LP 5 - AUSFÜHRUNGSPLANUNG
Plannummer	713
Maßstab	1:25
Gezeichnet	VK
Geprüft	SW
unterschrieben Baubeamt: _____ unterschrieben Architekt: _____	