




VORABZUG ZUR ROHBAUPLANUNG

ALLE TRAGENDEN BAUTEILE WERDEN IN F90 AUSGEFÜHRT.
ALLE DURCHBRÜCHE IN GESCHOSSEDECKEN WERDEN IN F90 GESCHLOSSEN.
ALLE BRH BEZIEHEN SICH AUF OKFFB GEMESSEN BIS OKR BRÜSTUNG.
ALLE MÄßE SIND ÖRTLICH ZU ÜBERPRÜFEN UND ABWEICHUNGEN SOFORT DER BAULEITUNG ZU MELDEN!
ALLE TÜR- UND FENSTERMASSE SIND ROHBAUMASSE.
ALLE ROHBAUMASSE SIND MIT DEN SCHAL- UND BEWEHRUNGS- PLÄNEN DES TRAGWERKPLANERS ABZUGLEICHEN UND GÜLTIG!

Legende - Architektur

- Stahlbeton
- Mauerwerk
- GK Einfachständerwand (Alle Wände beidseitig doppelt beplankt, ab Wandstärken von 150 mm als Doppelständerwand)
- Mineralwolle
- Perimeterdämmung

DIESER PLAN DIENT AUSSCHLIEßLICH ZUR KALKULATION

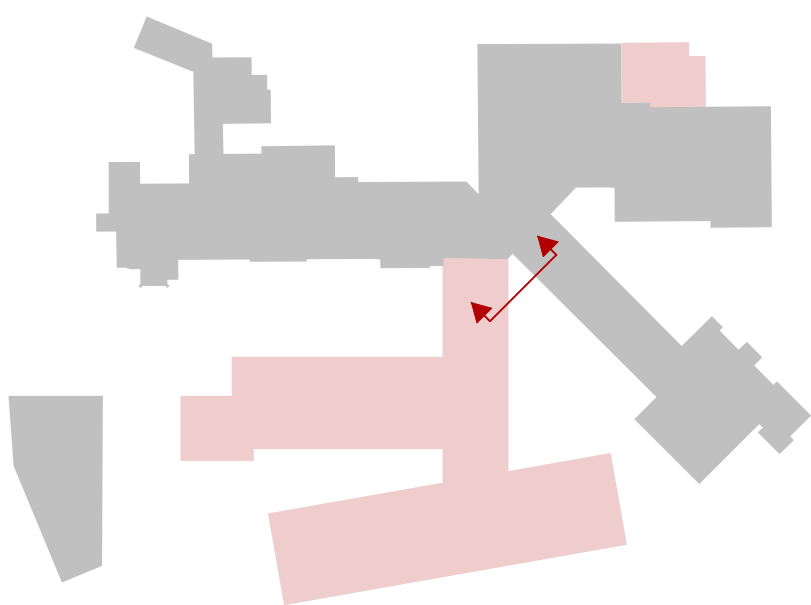


A	15.07.2026	VK	Überarbeitung Tragwerksplanung gem. Angabe IB Werner, Mai 2026
Index	Datum	Kürzel	Änderung

VORABZUG


PLANSTAND: 15.07.2026

PROJEKT	Erweiterung und Umbau des St. Elisabeth Hospital Iserlohn Hochstraße 63 58638 Iserlohn
Bauherr	Kath. Kliniken im Märkischen Kreis Hochstraße 63 58638 Iserlohn
Planverfasser	Im Dorf 188a 44141 Dortmund 0231 - 47 60 893 www.marschleben.com
PLANINHALT	ANBINDUNG 1. UG - NORDFLÜGEL MAGISTRALE LP 5 - AUSFÜHRUNGSPLANUNG
Plannummer	714
Maßstab	1:25
Gesprochen	VK
Geprüft	SW
Unterschrift Bauherr	Unterschrift Architekt

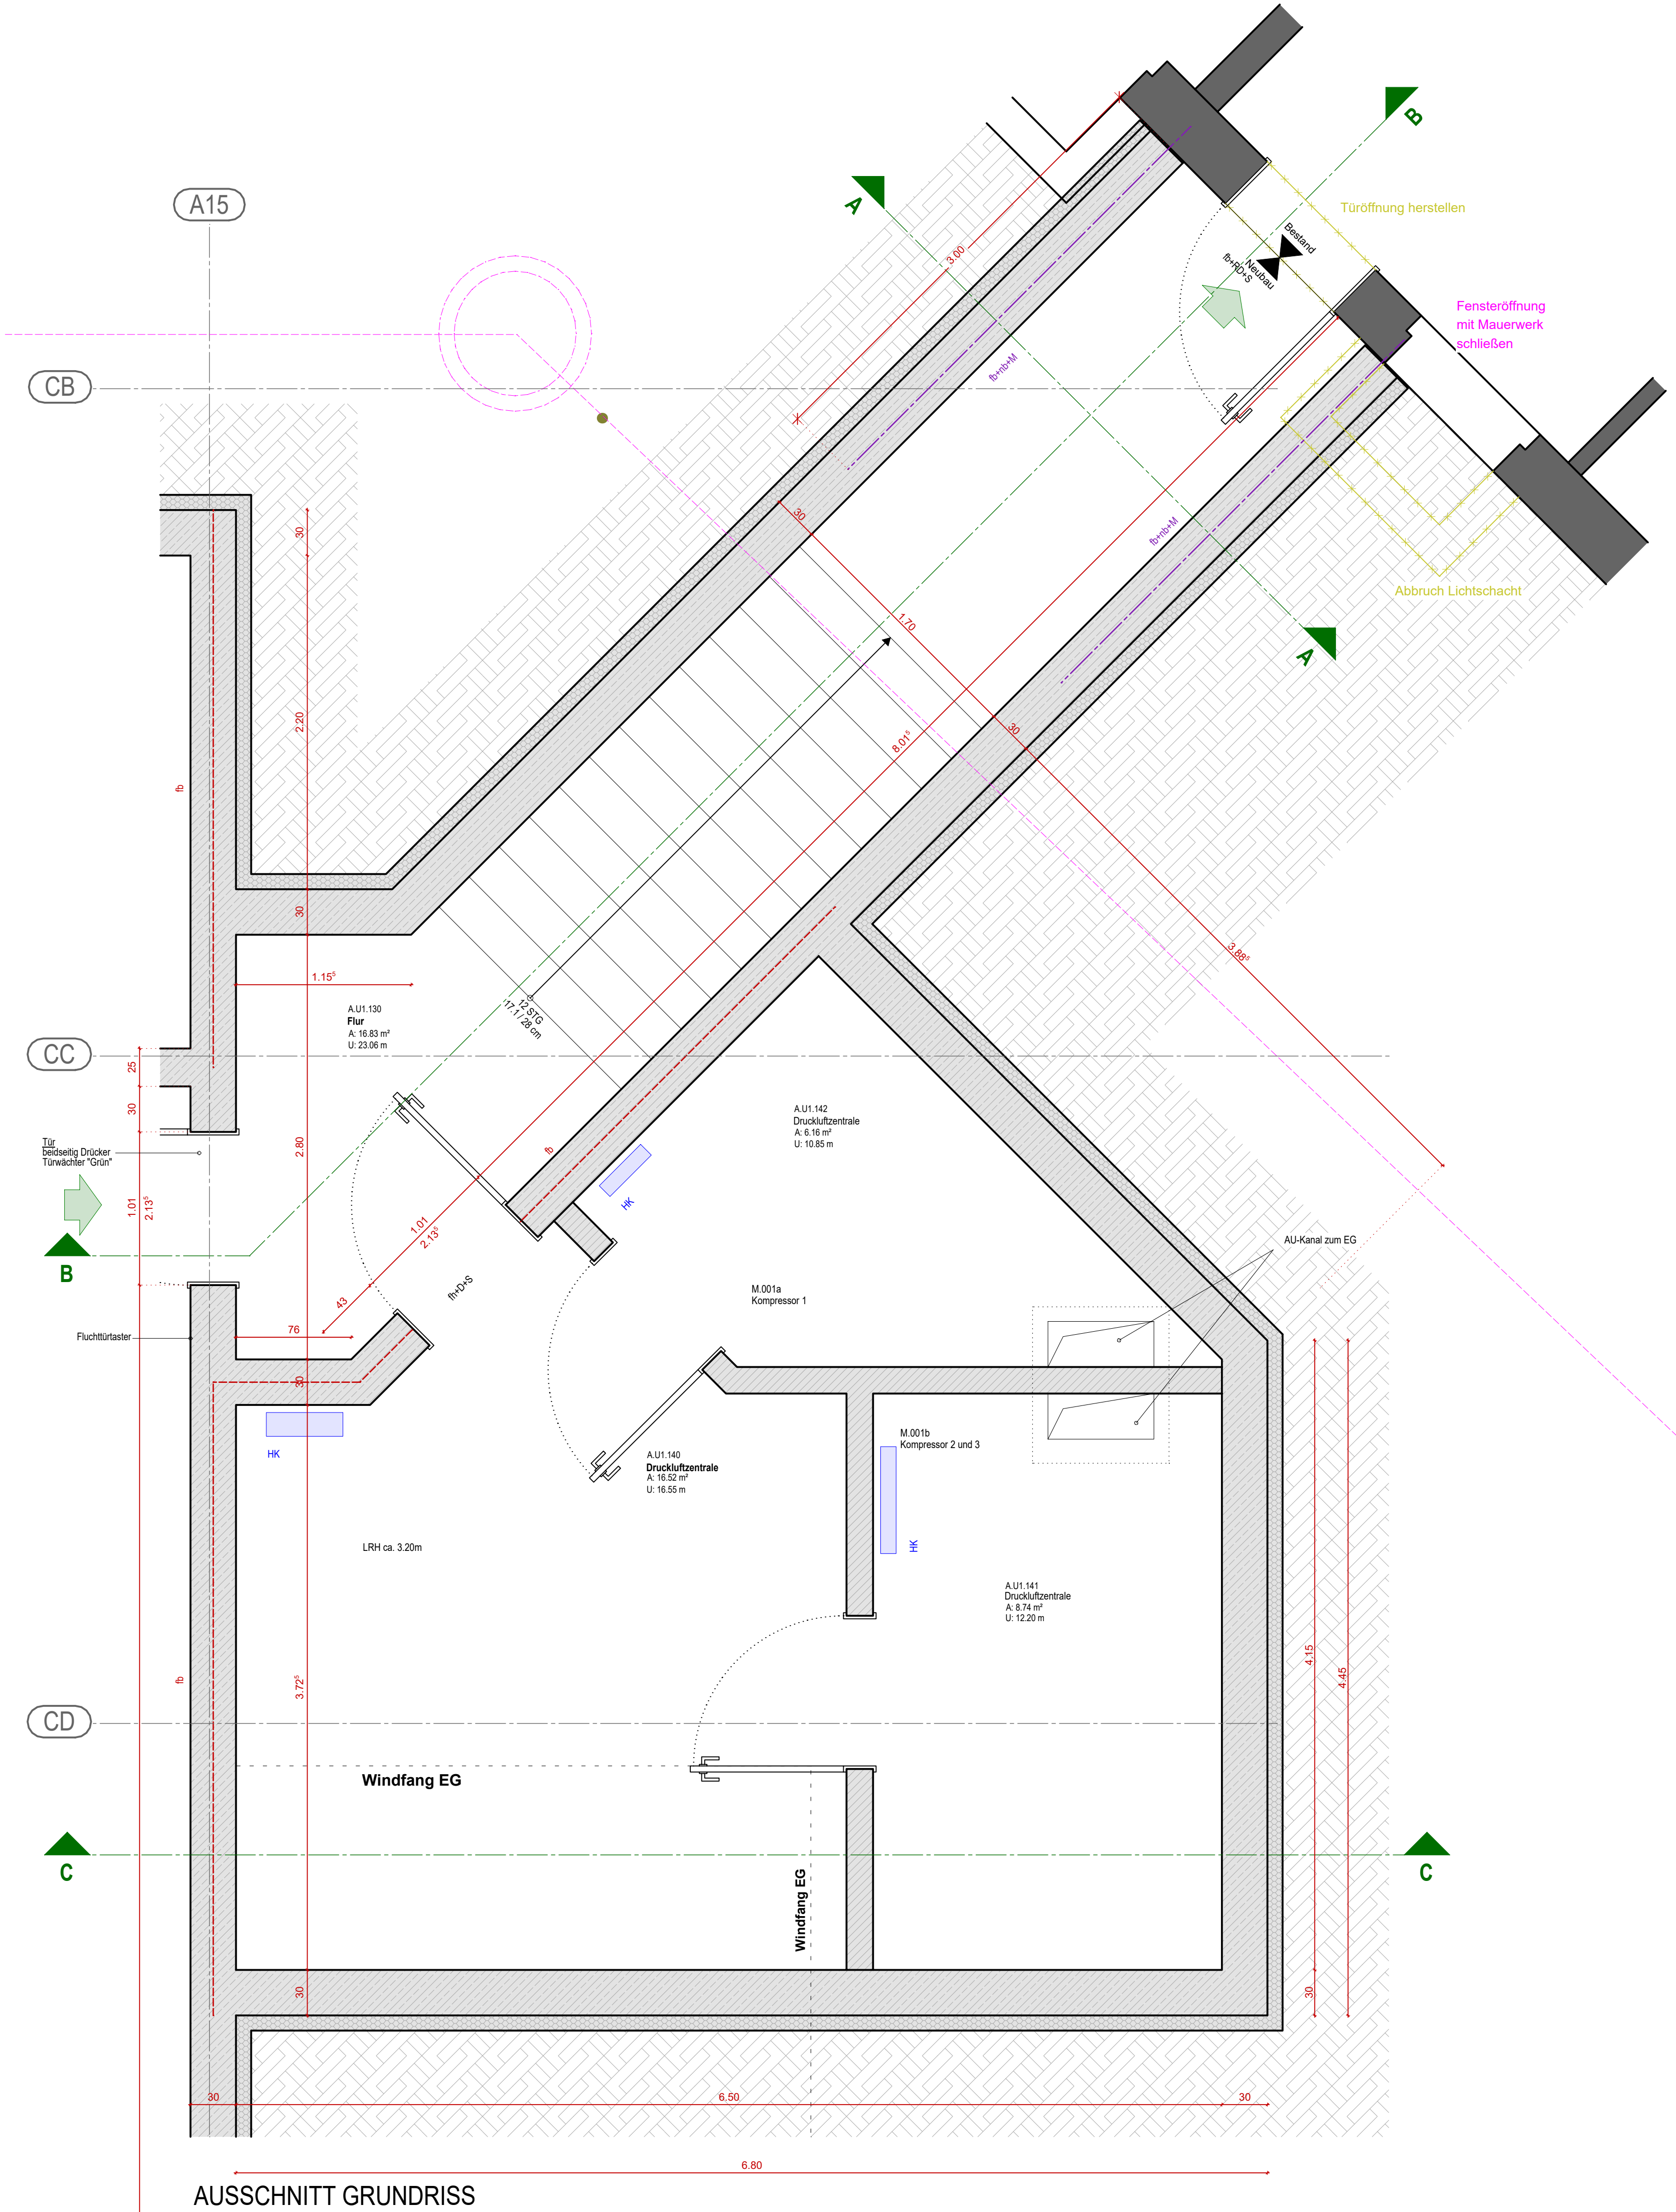


AUSSCHNITT GRUNDRISS


Anbindung Magistrale 1. UG - Nordflügel | 1:25

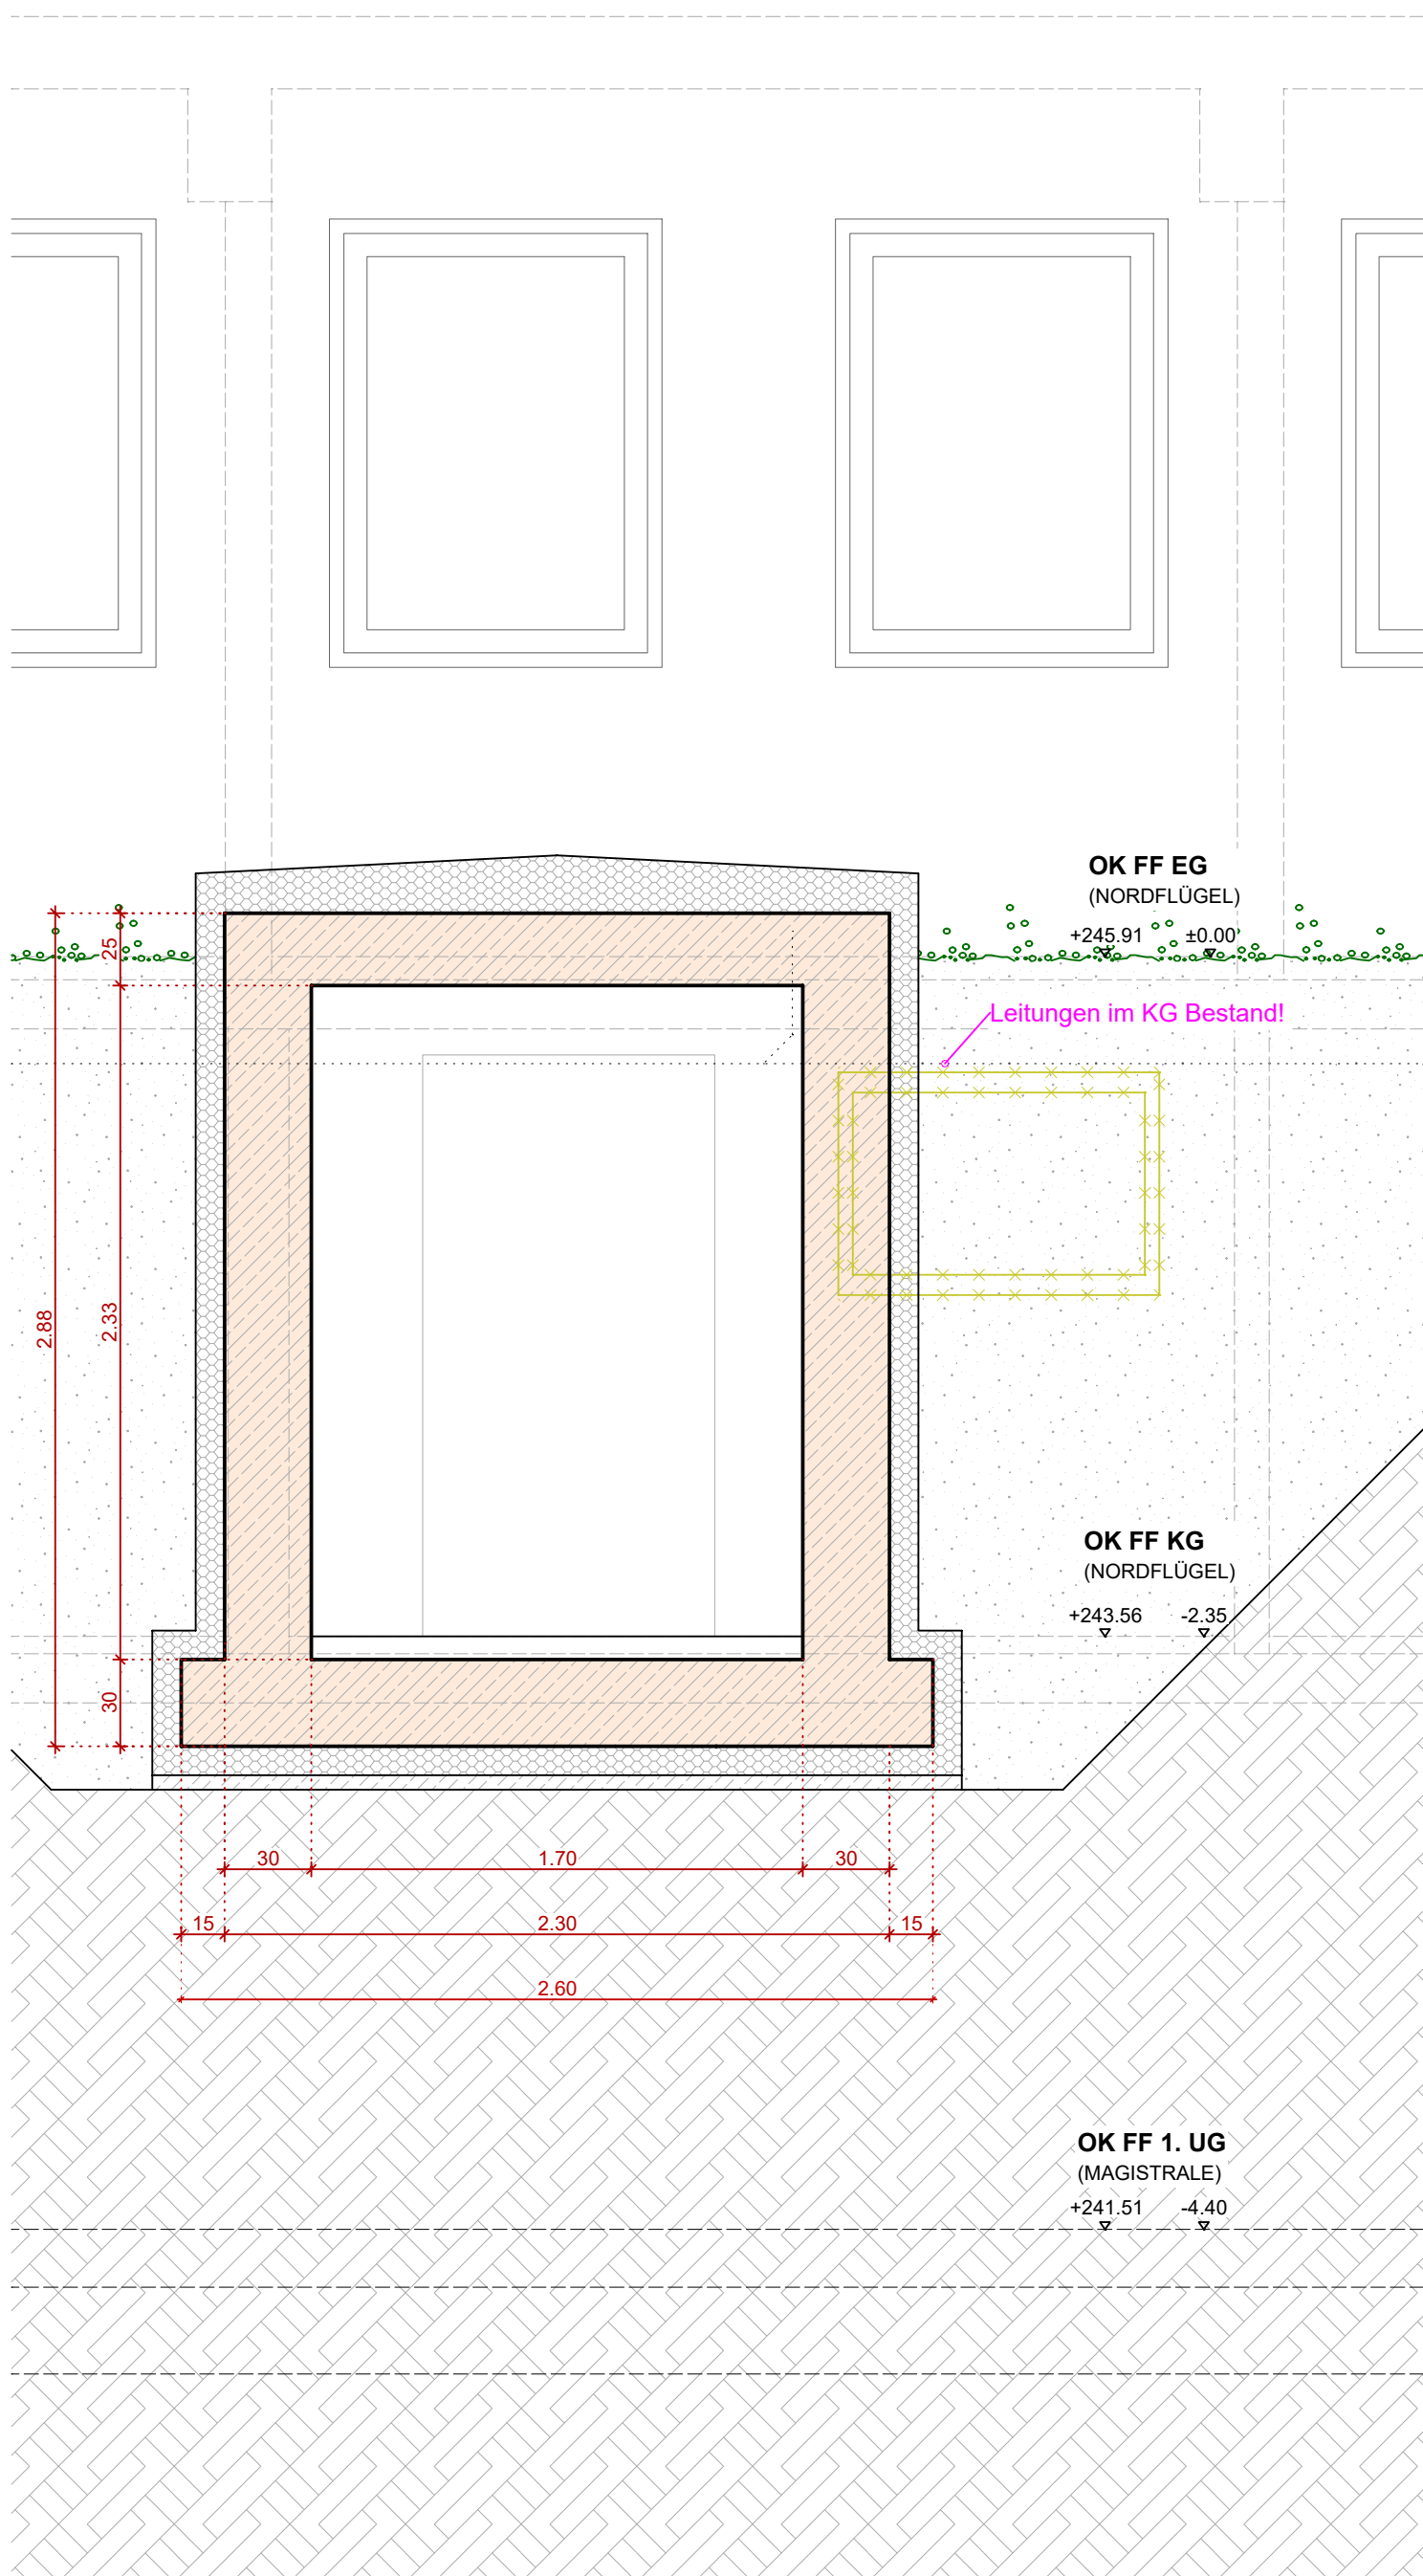

SNITT A-A

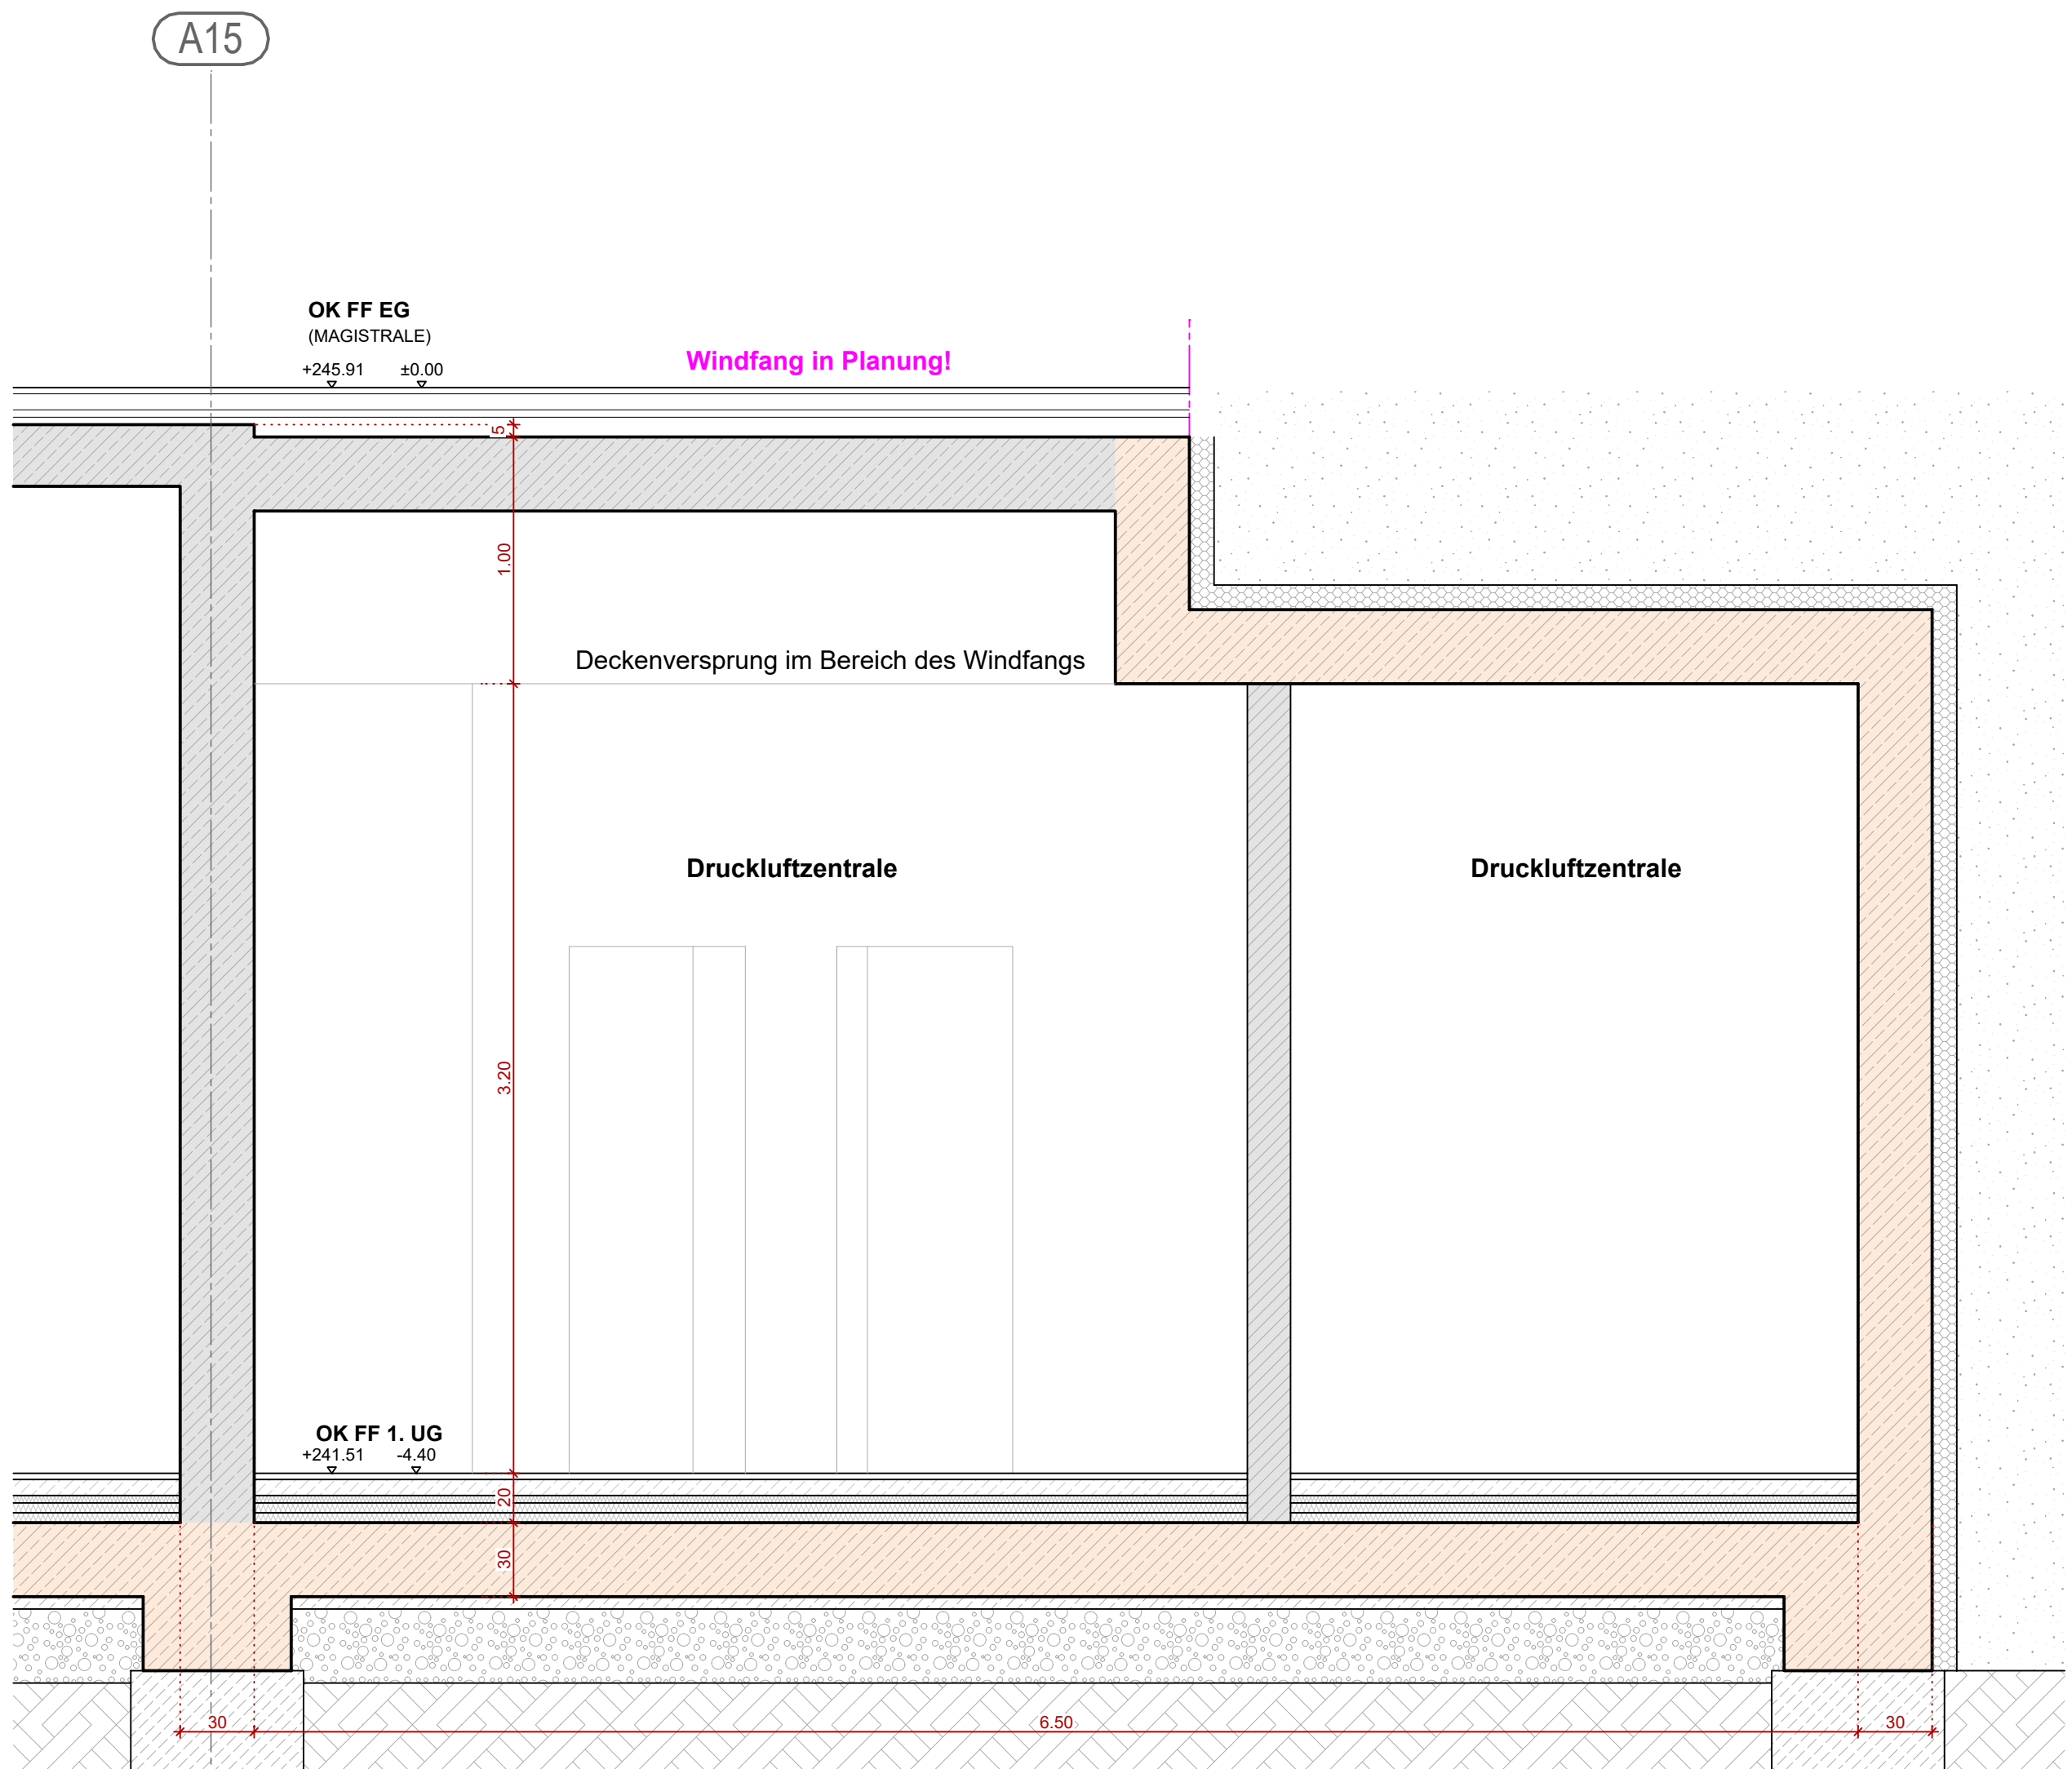

SNITT C-C

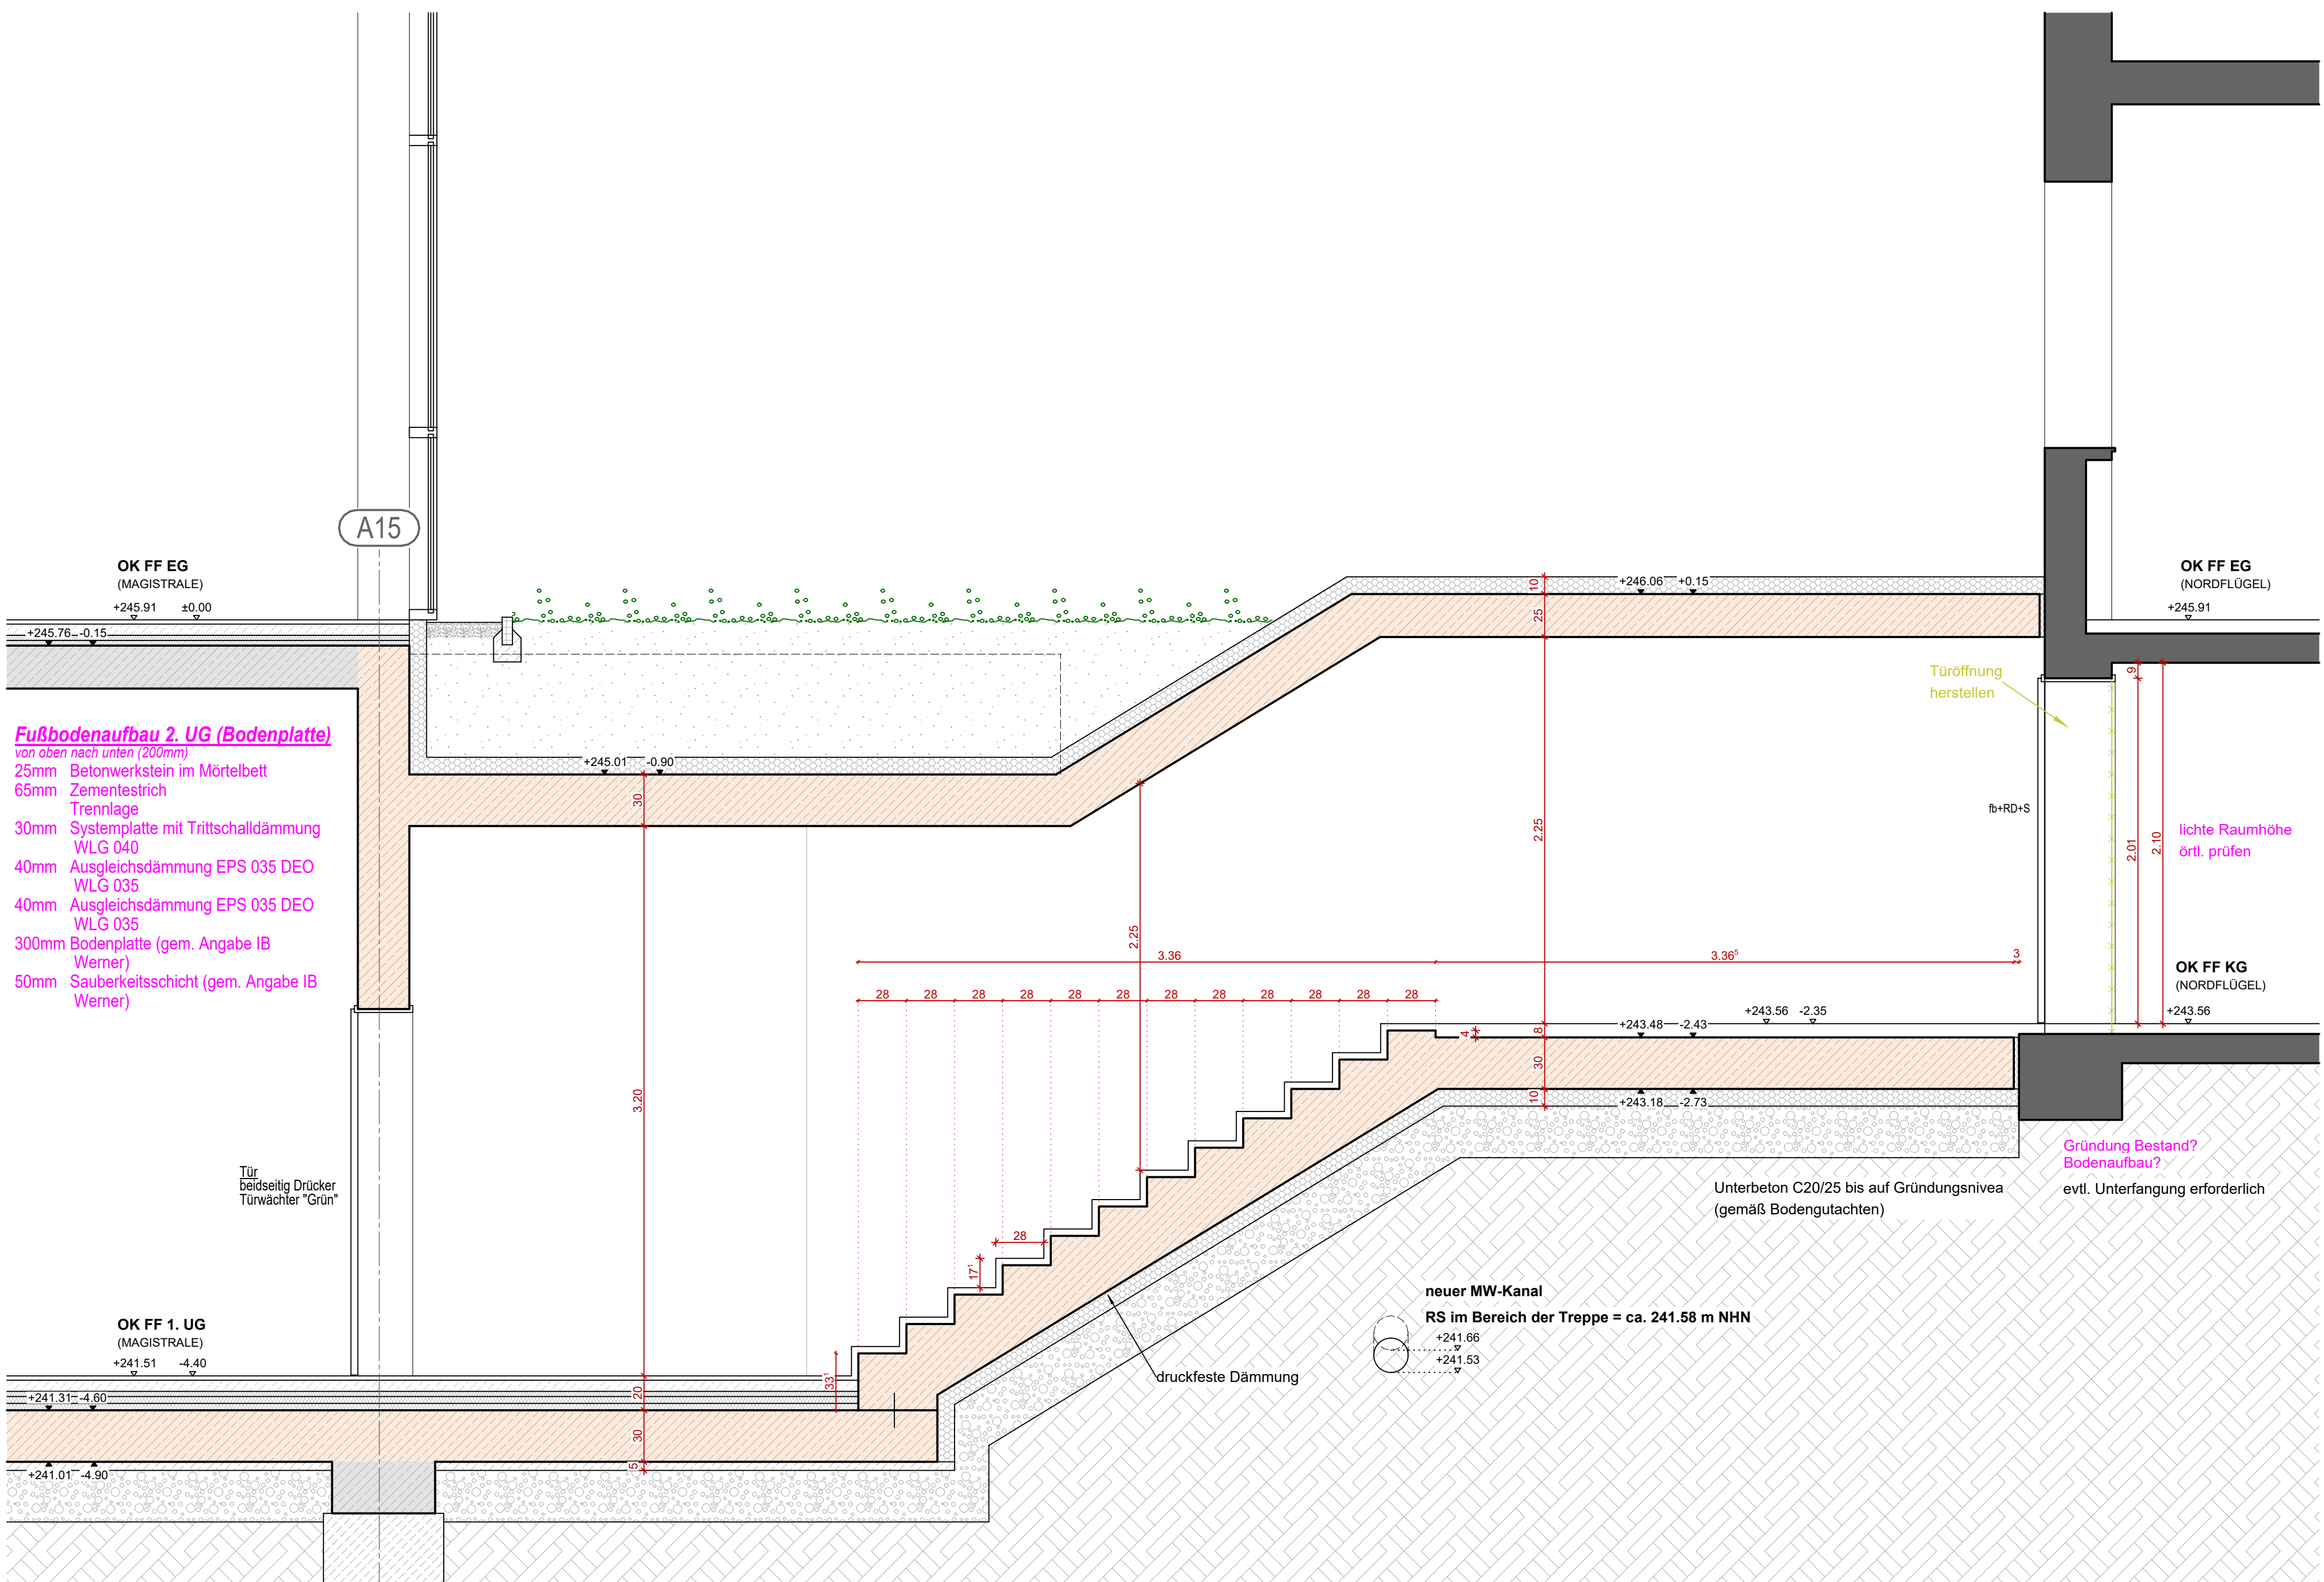

SNITT B-B