



 


Legende

- SW Schmutzwasser Grundleitung
- SW Schmutzwasser Grundleitung (bithallig)
- RW Regenwasser Grundleitung
- - - - - Druckleitung
- - - - - Leerrohr

Hinweis

- Alle Höhenangaben beziehen sich auf DKFFB EG +0,00 = 245,91 NN
- Rücklaufene
- Material der Grundleitung KG2000
- Alle Grundleitungsdurchführungen RW/SW durch die Sohleplatte sind mit Frank-Mauerkragen gen. ABP auszuführen
- Alle nicht bezeichneten Grundleitungen DN100, 1500
- Die Grundleitungen müssen bei Austritt aus dem Gebäude bzw. dem Gebäudegrundriss eine Überdeckung von 0,80m von OK-Terrain zu OK-Rohrleitung aufweisen
- Richtungsänderungen sind gen. DN195-100 auszuführen
- Die Grundleitungen sind gen. DN 45/31 abzudecken und auf Dichtung zu prüfen
- Mindestens alle 20m sind Reinigungsöffnungen vorzusehen. Ohne Richtungsänderungen erhöht sich der Abstand der RÖ bis DN150 auf 40m, Grundleitungen > DN200 (in Schächten mit offenem Durchlauf) erhalten 90 m Abstand von 40m
- In Bereich der Arbeitsrunden sind bei Ein- und Austritt Mauerkragen zu setzen
- Anschlüsse mit Bodenläufen erhalten zusätzlich Mauerkragen

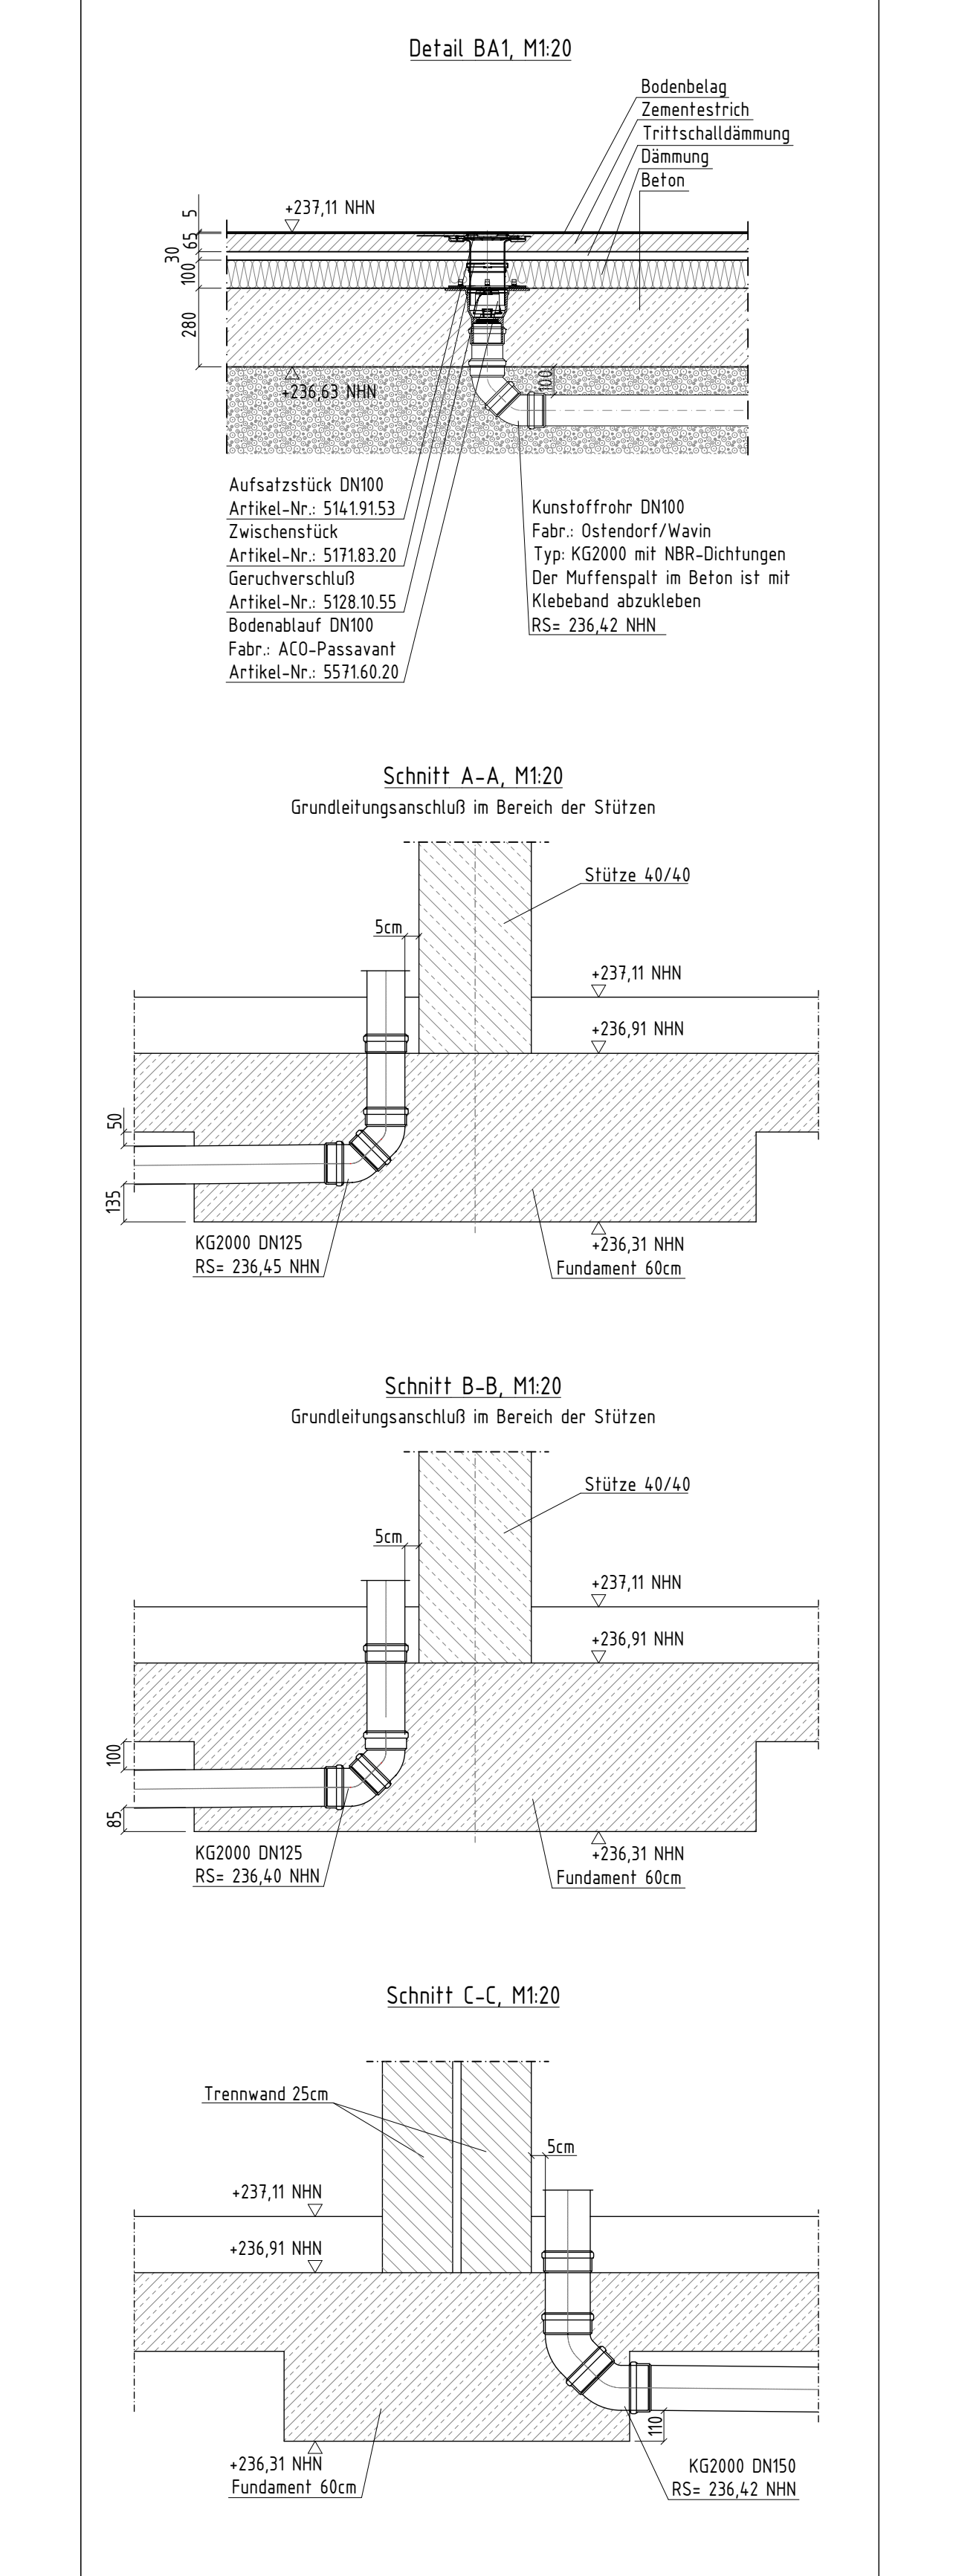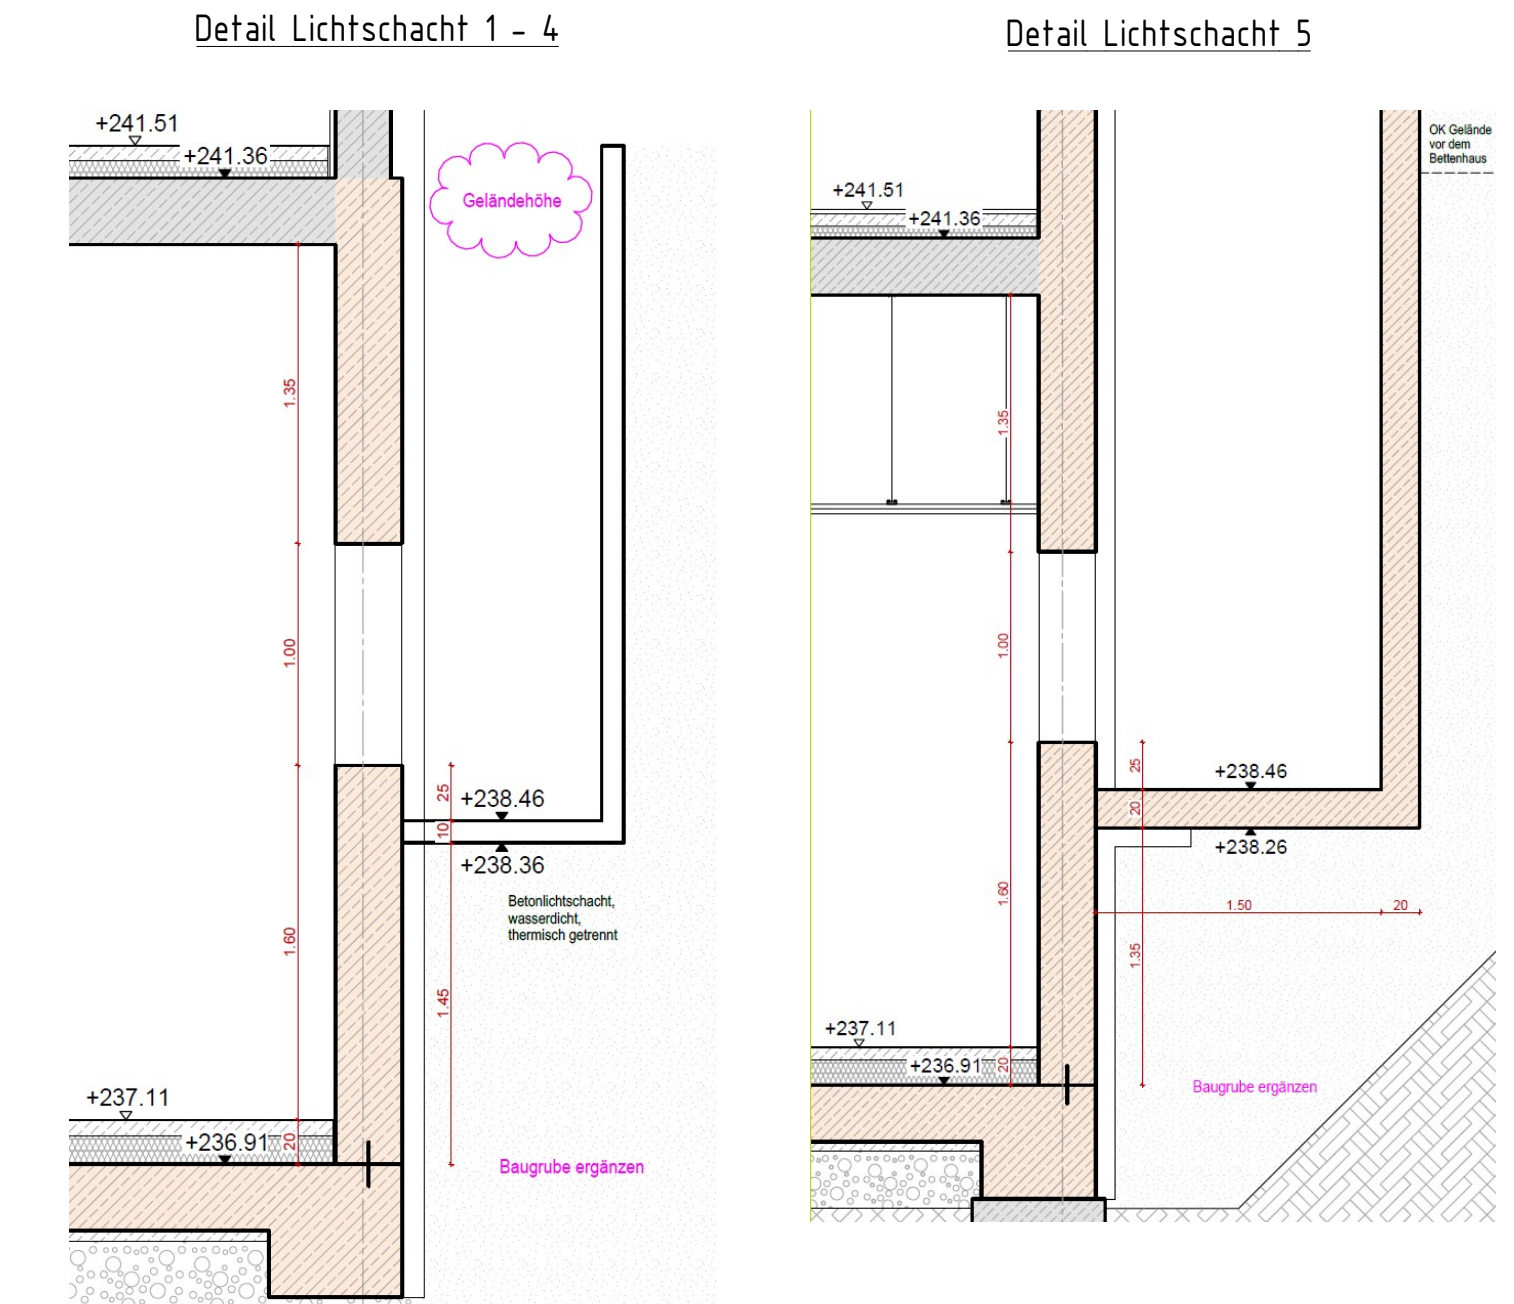

VORABZUG
GRUNDLEITUNGSZEICHNUNG

Referenzzeichnung

Zeichn.-Nr. Referenz : 140_2 UG
Index Referenz : C
Plan-Eingriff IB3 : 30.01.2026
Referenz Stand : 29.01.2026

Zeichn.-Nr. Referenz : 121 - Gründung BH
Index Referenz :
Plan-Eingriff IB3 : 17.11.2025
Referenz Stand : 15.10.2025

Nr.	Pos.	Datum	Name	Änderung	Datum	Gez.	Gedr.
1	1	17.02.2026	12		20.02.2026		
2	2	17.02.2026	12		20.02.2026		

Ing.-Büro Dr. Bleiker GmbH

Bleikerstr. 60
40711 Datteln
Fon 02363 / 51280
Fax 02363 / 51280

Malte Bleiker
1.50
Erweiterung des St. Elisabeth Hospital
Hochstraße 63, 58638 Iserlohn

Zg.-Nr. 288 5 872 GR, C 1 A
Gewerk Entwurf

Diese Zeichnung und der Entwurf stehen nach DIN 18 unter Urheberrecht