


Schalplan Erdgeschoss - Funktionstrakt / Magistrale - Teil 1 M.1:50

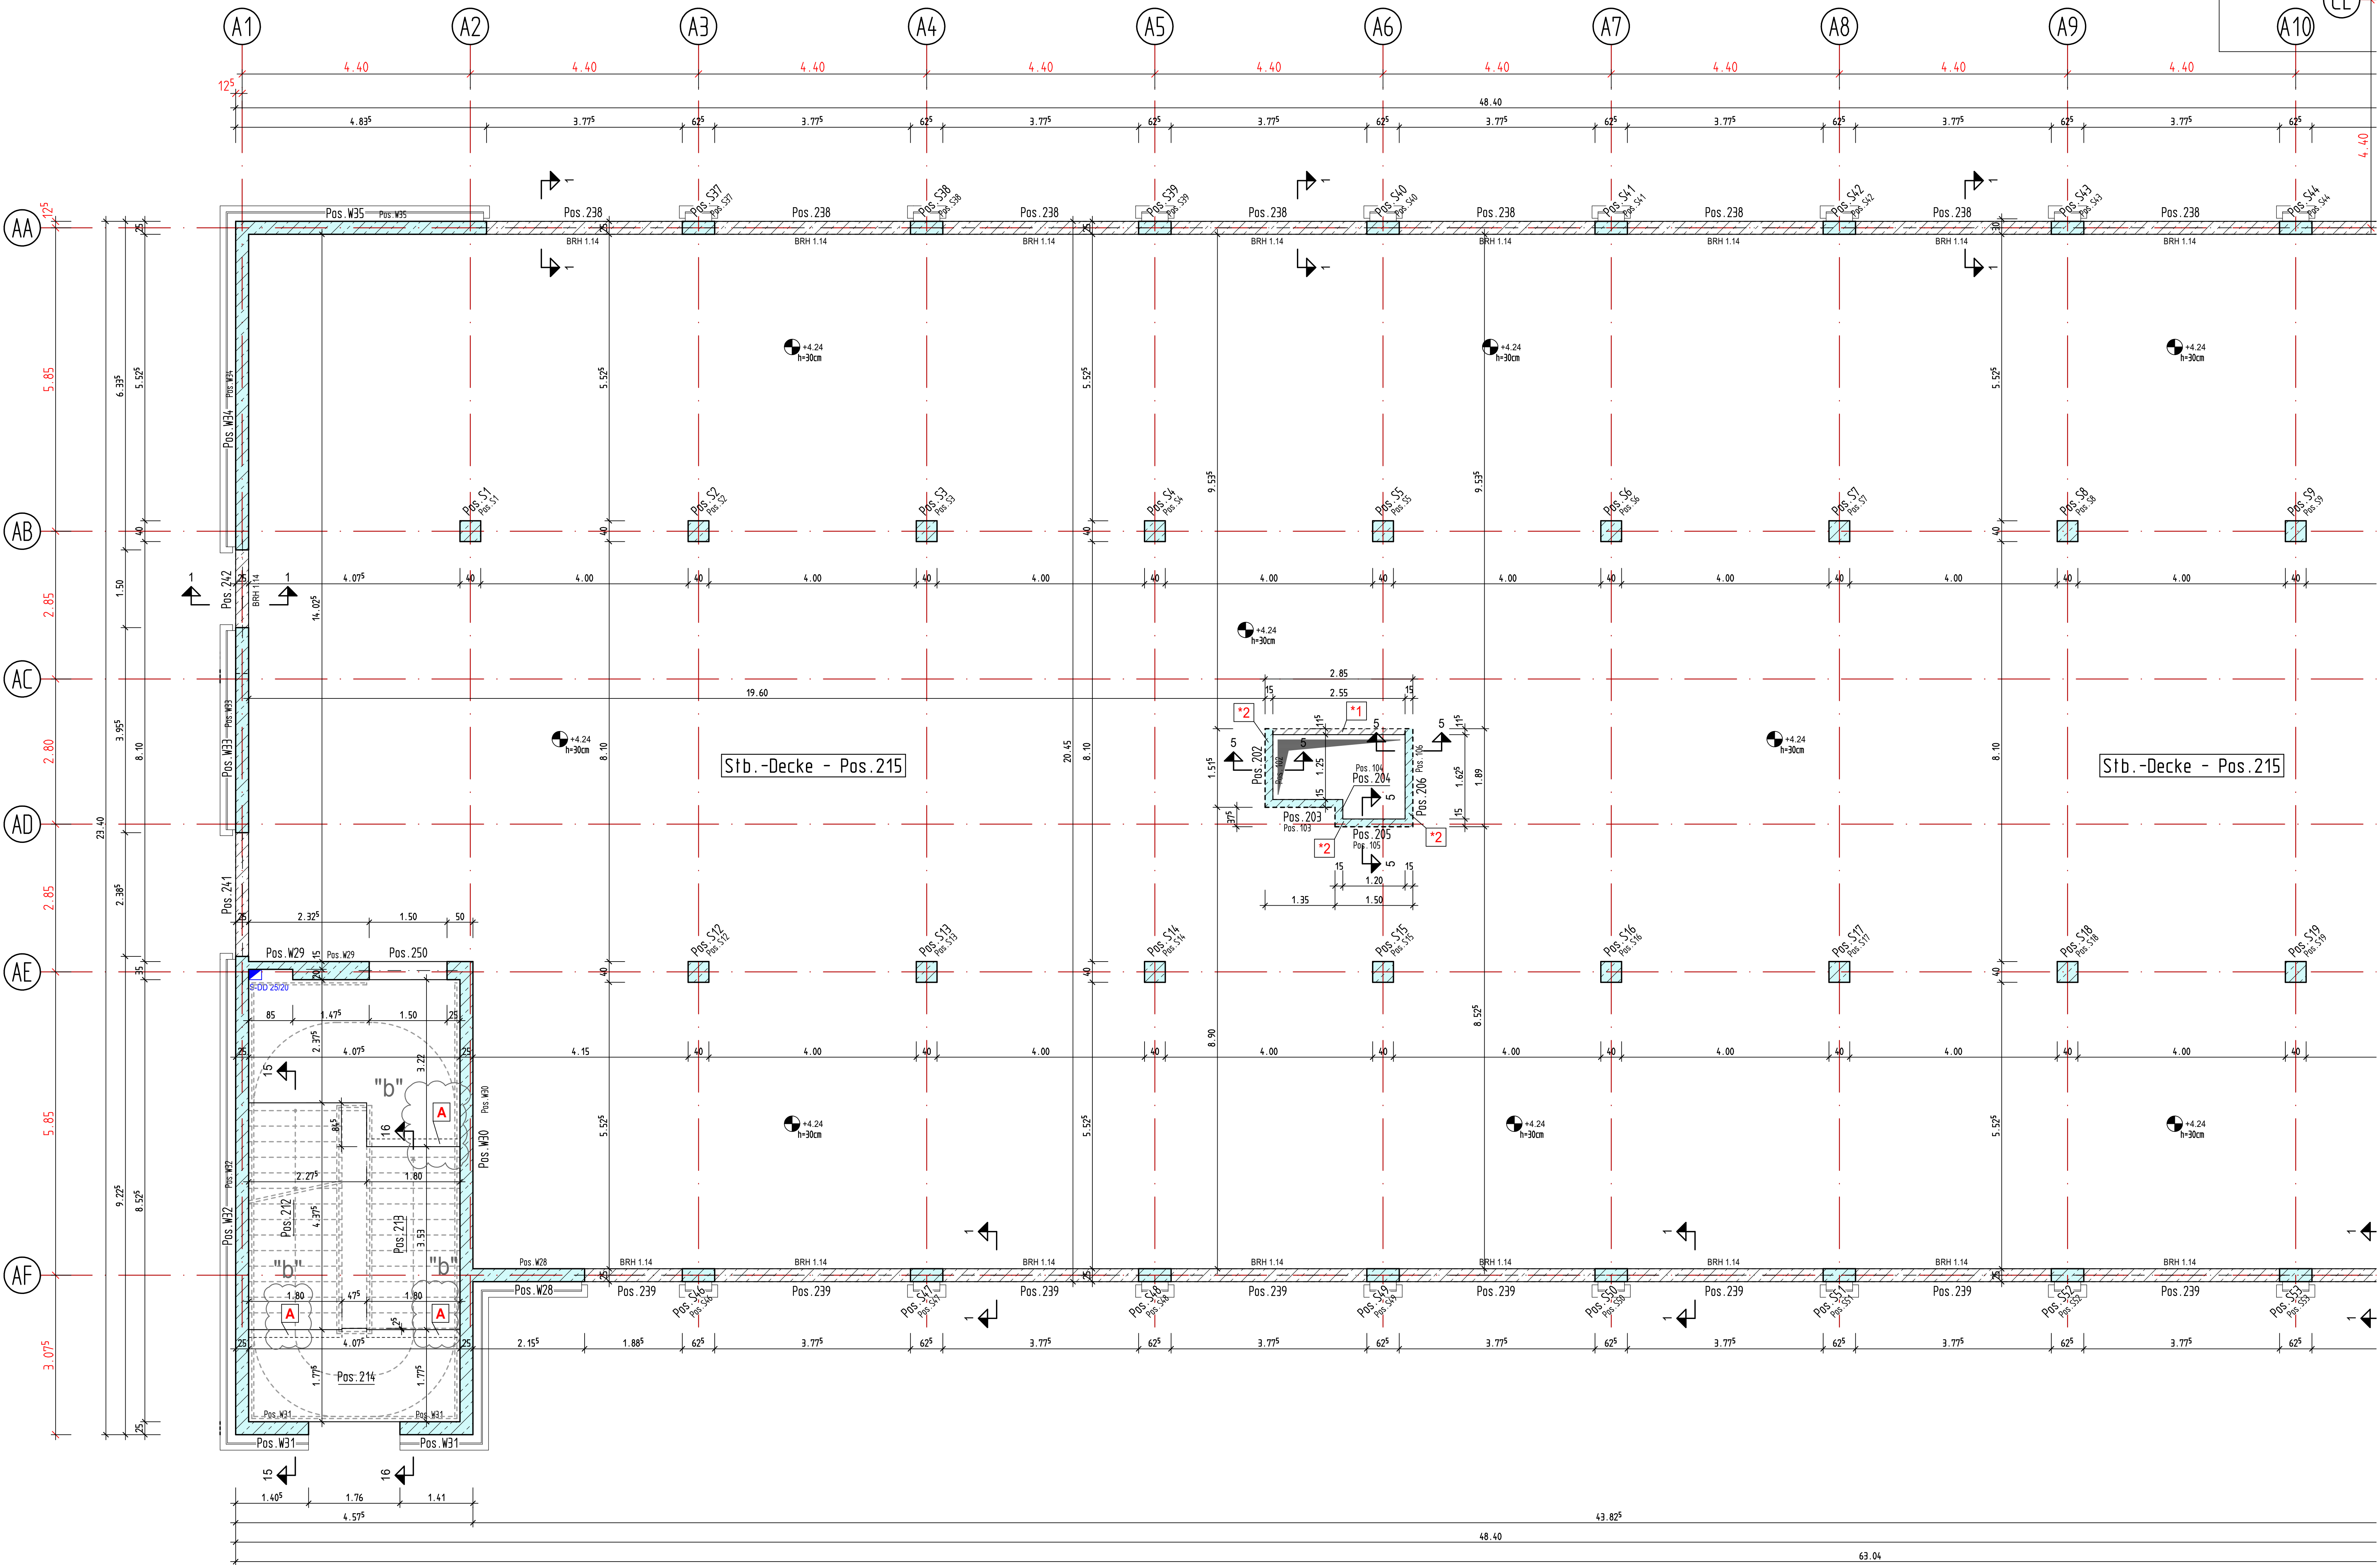

Grundlage der Planerstellung sind folgende Unterlagen :
Ausführungsplanung : MW Architekten, Im Defdahl 188a, 44141 Dortmund
Stand : Okt./Nov. 2025
Planfreigabe erteilt durch / am :
MW Architekten, Im Defdahl 188a, 44141 Dortmund / 12.01.2026

AUSFÜHRUNGSHINWEISE :
*1 = nachträglich ausmauern
*2 = Stb.-Wand nichttragend, Fuge an UK Geschossdecke

EINBAUTEILE :
A = Schöck Tronsole Typ F-V2-L1800
B = Fugenblech Pentaflex KB (Fa. H-Bau) o. glw.
C = Klemmfugenband KUNEX DA 180/170K DIN BV (Fa. H-Bau) o. glw.
D = Dehnfugenband KUNEX DA 120 120EA DIN BV
E = Dehnfugenband KUNEX DA 240/20 DIN BV
F = 2x Schöck Tronsole Typ B-V2-L900-B600 + Typ D
G = Halben Bewehrungsanschluss Typ HBT-190-10/15-5-1250
H = Halben Bewehrungsanschluss Typ HBT-220-10/15-5-1250

Es sind nur die statisch relevanten Durchbrüche vermasst ! Lage u. Grösse der Aussparungen müssen durch den Tragwerksplaner (WERNER Bauingenieure) bestätigt werden ! Im Abstand $\leq 1,50m$ von den Stb.-Stützen dürfen keine Deckendurchbrüche liegen !
Alle weiteren Rohrdurchführungen, Durchbrüche, Einbauteile usw. nach Angabe der Fachplaner !
Anschluss der Mauerwerkswände an Stahlbeton mit nachträglich angegebundenen Halbschienen oder Stahlflaschen !
Die Konstruktion ist ausgelegt f. Feuerwiderstandsklasse F90 !

Alle angegebenen Maße sind vom zuständigen Bauleiter verantwortlich zu prüfen ! Bei Unstimmigkeiten in den Plänen sind die Planverfasser zu benachrichtigen ! Bei Nichtbeachten haftet der Ausführende !

Das Brandschutzkonzept u. die Materialübersicht zum Wärme- und Schallschutznachweis sind genauestens zu beachten !


Brandschutzanforderungen sind genauestens zu beachten :
- tragende und aussteifende Wände, Pfeiler, Stützen u. Unterzüge : feuerbeständig (F90)
- Geschossdecken : feuerbeständig (F90)

Sämtliche Bauteile sind mit Mineralwolle zu verfüllen !
Bauseitige Dämmungen u. Abdichtungen sind nur teilweise dargestellt ! Detailplanung siehe Architekt u. Bauteilkatalog Bauphysik !

Sämtliche Durchführungen der Grundleitungen werden nach Angaben der TGA-Planer ausgeführt !

BETONGÜTE:	BAUTEILE:	EXPOSITIONSKLASSEN:
C30/37:	Dachdecke	XC1 (XC3 oben), W0
C30/37:	Decken / Wände / Unterzüge	XC1, W0
C30/37:	Stützen 2 OG-1 OG	XC1, W0
C35/45:	Stützen EG-2 UG	XC1, W0
C30/37-WU *	Wände (geg. Erdreich) + Bodenplatten	XC2, XF1, WF
C30/37:	Gründungsbauteile	XC2, XF1, WF
C25/30:	Betonpflähe	XC2, XF1, WF
C20/25:	Unterbeton	X0
C12/15:	Sauberkeitsschicht	X0

* = C25/30-WU mit CEM III/A 32,5 N-LH
Verarbeitung und Nachbehandlung gemäß Merkblätter Zement der Bauberatung Zement und gemäß Merkblattsammlung des Deutschen Beton Vereins (DBV)
ZEMENT DIN EN 197-1 ZUSCHLÄGE + ZEMENTGEHALT DIN 1045-2 + DIN EN 206
STAHL: B500B STABSTAHL B500A MATTENSTAHL S 235 JR FORMSTAHL
BEIM EINSCHALEN AUF ELEKTROINSTALLATION ACHTEN !
DIESER PLAN GILT FÜR DIE AUSFÜHRUNG NUR MIT DER UNTERSCHRIFT DER BAULEITUNG UND IN VERBINDUNG MIT DEN ARCHITECTENPLÄNEN !
WD = WANDDURCHBRUCH BD = FUSSBODENDURCHBRUCH WS = WANDSCHUTZ
DD = DECKENDURCHBRUCH Δ = SICHTBETON $\odot$ = OBERKANTE ROHDECKE
ALLE MASSE SIND AM BAU VOM UNTERNEHMER ZU PRÜFEN !

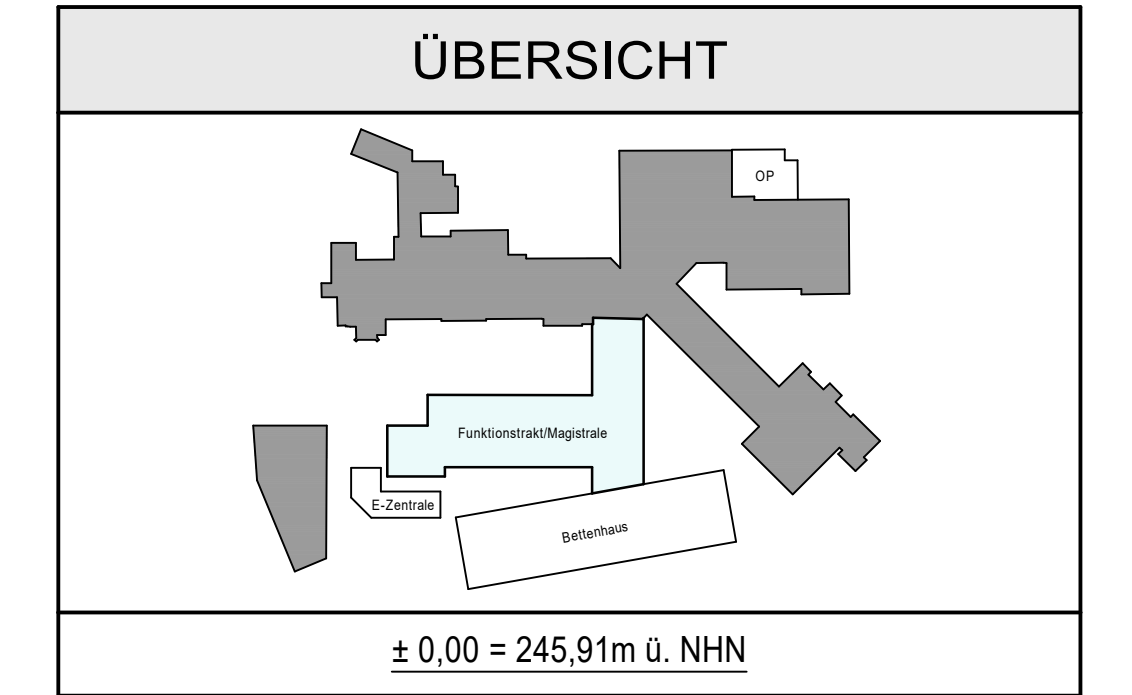

Hohmann	Bezeichnung Einbauteile Treppenaufzüge hinzugefügt !	15.04.2026	"1"
Hohmann	Planfortschreibung	02.04.2026	"a"
Scho	vom Architekten freigegeben !	19.01.2026	
Name	Änderung	Datum	Index
	Baustatik - Betonplanung Ingenieurbau - Brückenbau Schallschutz - Wärmeschutz SiGeKo - Brandschutz	Haus-Normen-Gr-1 96423 (unv.) Tel. 02303/9010-0 www.werner-bauingenieure.de Düsseldorf - Münster	
Bauherr	KATH. KLINIKEN IM MARKISCHEN KREIS, HOCHSTR. 63, 58638 ISERLOHN		
Projekt	ERWEITERUNG DES ST. ELISABETH HOSPITALS ISERLOHN, HOCHSTR. 63, 58638 ISERLOHN		
Bauteil	SCHALPLAN ERDGESCHOSS - GRUNDRISS TEIL 1	Auftrag 21-0204	
Blattstellen-Nr.	-	Datum	Name
Matr.-Nr.	gez.	03.12.2025	Hohmann
Makro	1:50	gepr.	D. Koniq
			Blatt
			S31"b"-FM-EG

LPH5: STAND : 15.04.2026