


Schalplan Erdgeschoss - Funktionstrakt / Magistrale - Teil 3 M.1:50

Grundrißbausschnitt Treppe Foyer M.1:50

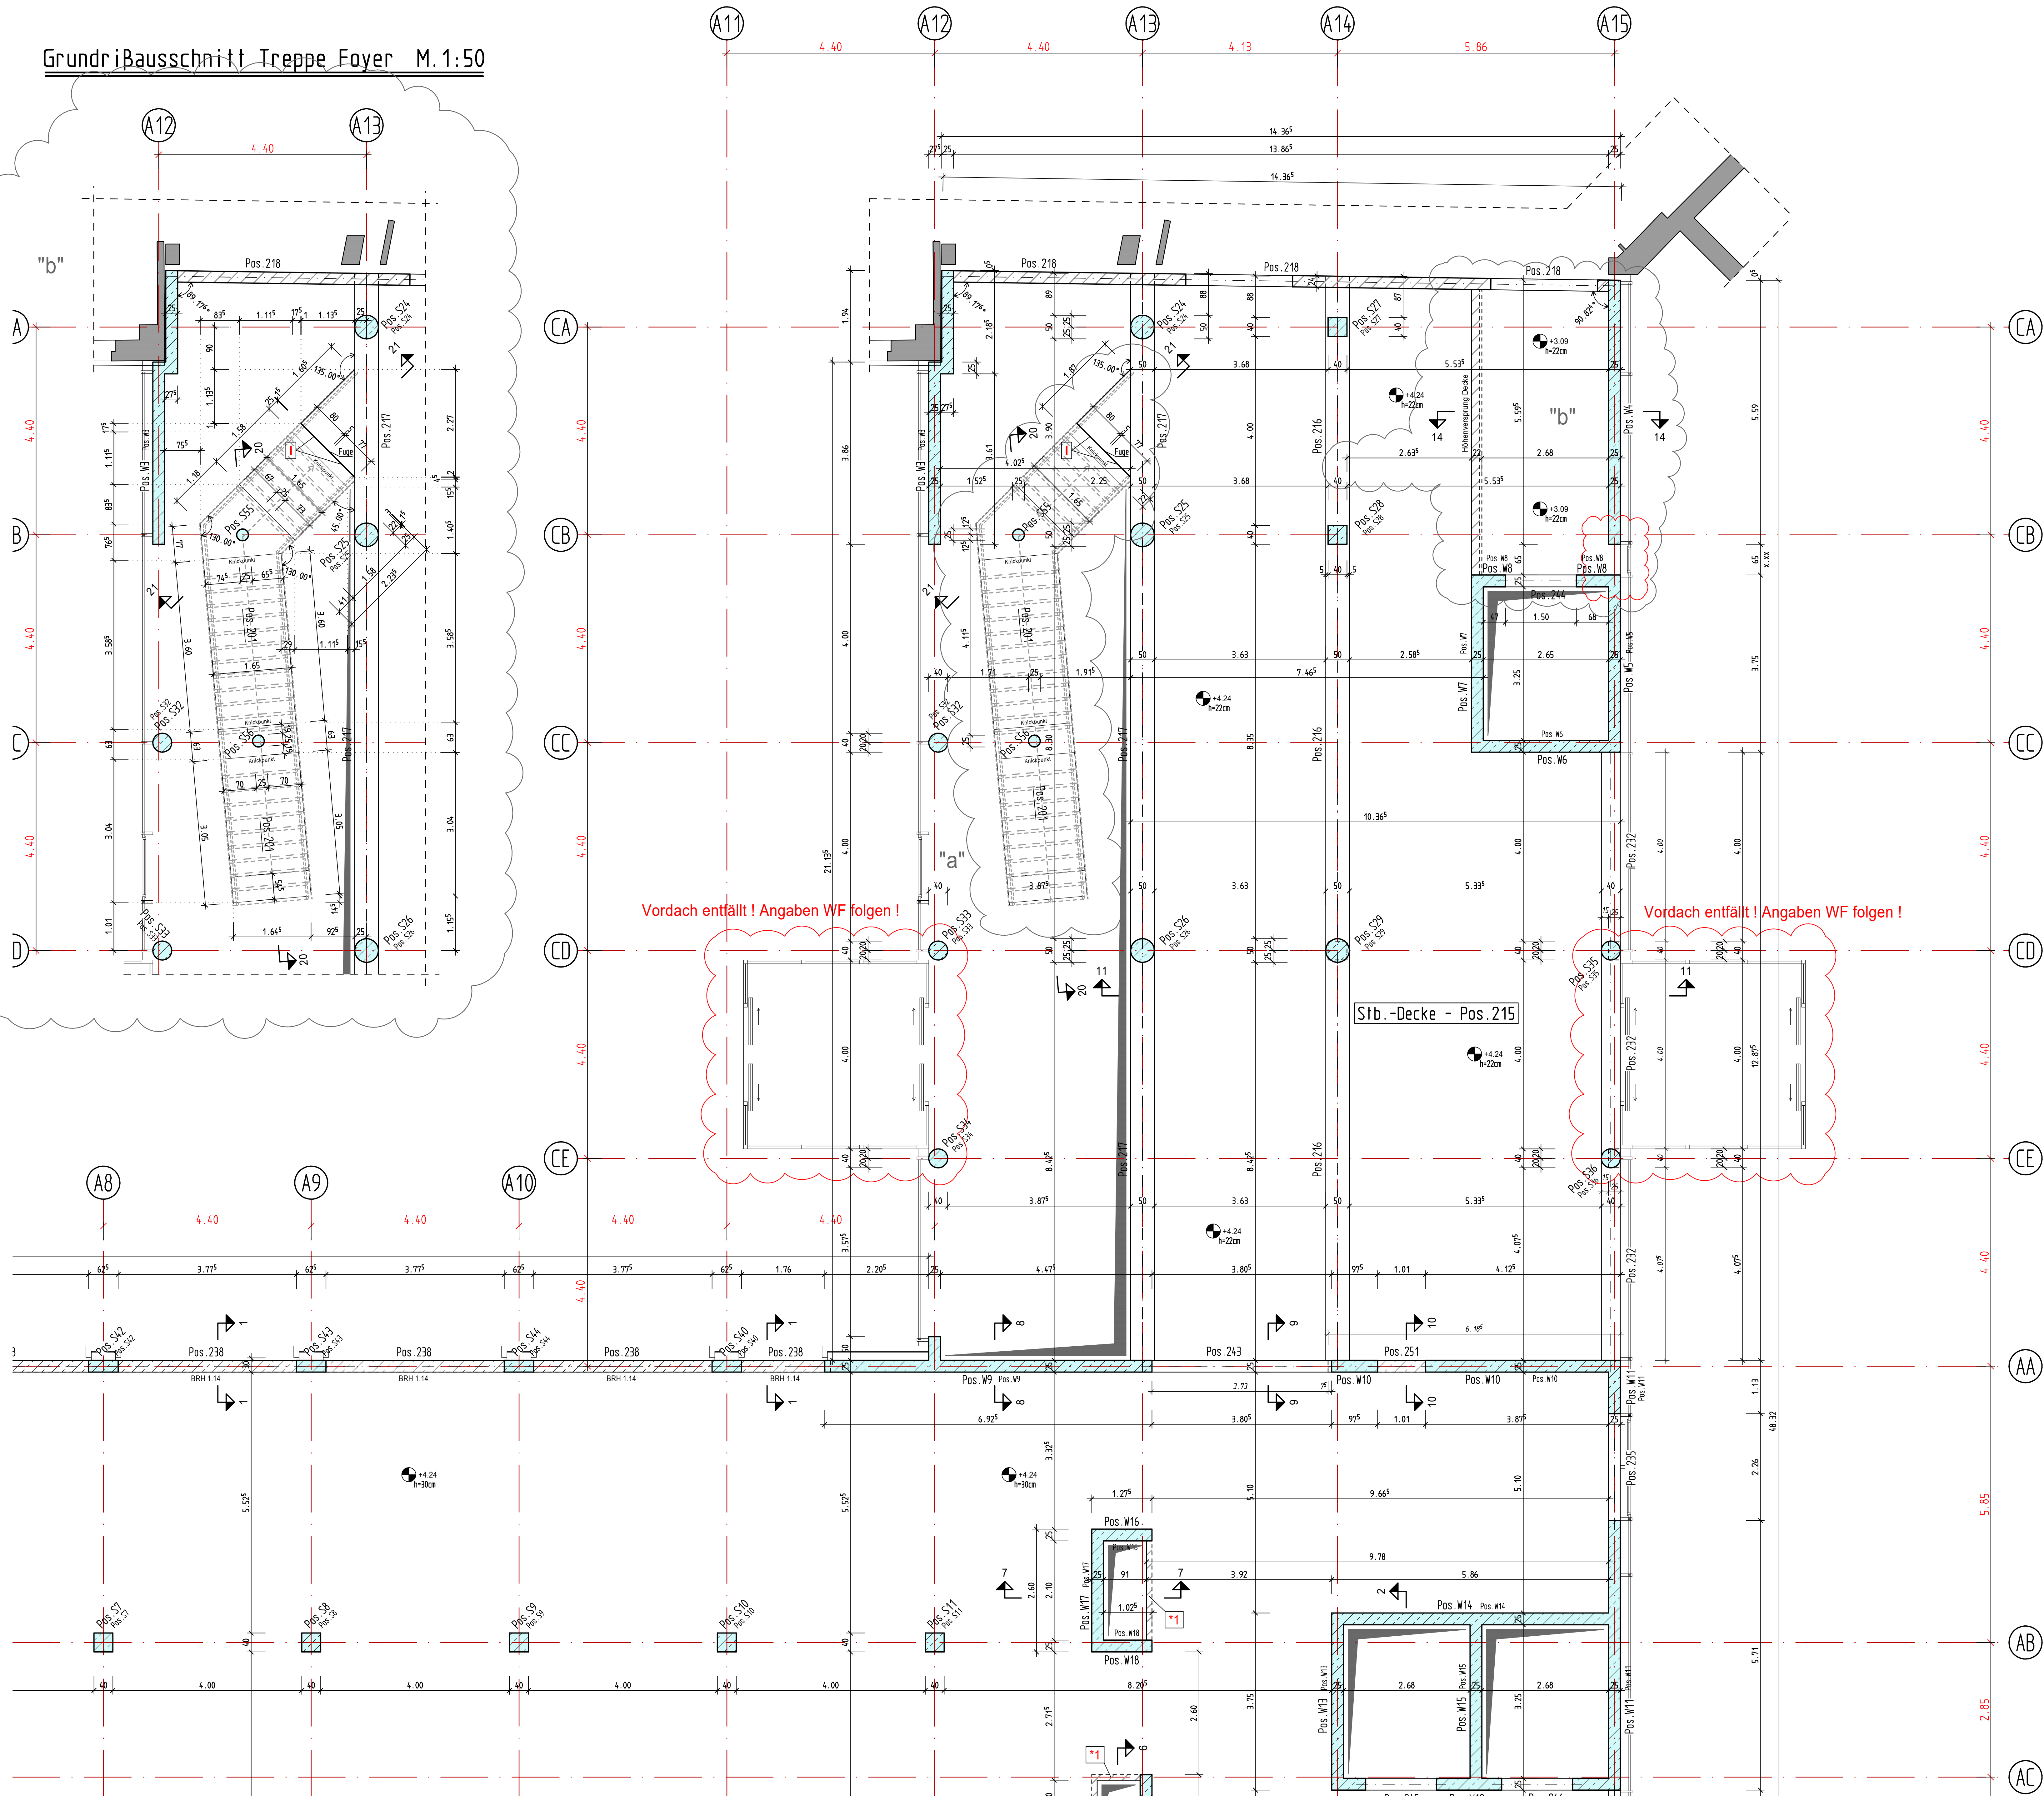

Grundlage der Planerstellung sind folgende Unterlagen :
Ausführungsplanung : MW Architekten, Im Defdahl 188a, 44141 Dortmund
Stand : Okt./Nov. 2025
Planfreigabe erteilt durch / am :
 MW Architekten, Im Defdahl 188a, 44141 Dortmund / 12.01.2026

AUSFÜHRUNGSHINWEISE :

*1 = nachträglich ausmauern
*2 = Stb.-Wand nichttragend, Fuge an UK Geschossdecke

EINBAUTEILE :

- A** = Schöck Transsole Typ F-V2-L1800
- B** = Fugenblech Pentaflex KB (Fa. H-Bau) o. ghw.
- C** = Klemmflugenband KUNEX DA 180/170K DIN BV (Fa. H-Bau) o. ghw.
- D** = Dehnflugenband KUNEX DA 120 120EA DIN DIN V
- E** = Dehnflugenband KUNEX DA 240/220 DIN BV
- F** = 2x Schöck Transsole Typ B-V2-L900-B600 + Typ D
- G** = Halben Bewehrungsanschluß Typ HBT-190-10/15-5-1250
- H** = Halben Bewehrungsanschluß Typ HBT-220-10/15-5-1250
- I** = 2x Schöck Transsole Typ T-V4-L800

Es sind nur die statisch relevanten Durchbrüche vermass! | Lage u. Größe der Aussparungen müssen durch den Tragwerksplaner (WERNER Bauingenieure) bestätigt werden | Im Abstand $s = 1,50m$ von den Stb.-Stützen dürfen keine Deckendurchbrüche liegen !
Alle weiteren Rohrdurchführungen, Durchbrüche, Einbauteile usw. nach Angabe der Fachplaner !
Anschluß der Mauerwerkswände an Stahlbeton mit nachträglich angebrachten Haffenschienen oder Stahlflaschen !
Die Konstruktion ist ausgelegt f. Feuerwiderstandsklasse F90 !

Alle angegebenen Maße sind vom zuständigen Bauleiter verantwortlich zu prüfen ! Bei Unstimmigkeiten in den Plänen sind die Planverfasser zu benachrichtigen ! Bei Nichtbeachten haftet der Ausführende !

Das Brandschutzkonzept u. die Materialübersicht zum Wärme- und Schallschutznachweis sind genauestens zu beachten !

Brandschutzanforderungen sind genauestens zu beachten :

- tragende und aussteifende Wände, Pfeiler, Stützen u.
 - Unterzüge : feuerbeständig (F90)
- Geschossdecken : feuerbeständig (F90)

Sämtliche Bauteilfugen sind mit Mineralwolle zu verfüllen !
Bauseitige Dämmungen u. Abdichtungen sind nur teilweise darge-
stellt ! Detailplanung siehe Architekt u. Bauteilkatalog Bauphysik !

Sämtliche Durchführungen der Grundleitungen werden nach Angaben der TGA-Planer ausgeführt !

<u>BETONGÜTE:</u>	<u>BAUTEIL:</u>	<u>EXPOSITIONSKLASSEN:</u>
C30/37:	Dachdecke	XC1 (XC3 oben), W0
C30/37:	Decken / Wände / Unterzüge	XC1, W0
C30/37:	Stützen 2 OG-1 OG	XC1, W0
C35/45:	Stützen EG-2 UG	XC1, W0
C30/37-WU *	Wände (ggd. Erdreich) + Bodenplatten	XC2, XF1, WF
C30/37:	Gründungsbauteile	XC2, XF1, WF
C25/30:	Betonpfähle	XC2, XF1, WF
C20/25:	Unterbeton	X0
C12/15:	Sauberkeitsschicht	X0


* = C25/30-WU mit CEM III/A 32,5 N-LH
Verarbeitung und Nachbehandlung gemäß Merkblätter Zement der Bauberatung
Zement und gemäß Merkblattsammlung des Deutschen Beton Vereins (DBV)

ZEMENT DIN EN 197-1 ZUSCHLÄGE + ZEMENTGEHALT DIN 1045-2 + DIN EN 206
STAHL: B500B STABSTAHL B500A MATTENSTAHL S 235 JR FORMSTAHL

BEIM EINSCHALEN AUF ELEKTROINSTALLATION ACHTEN !
DIESER PLAN GILT FÜR DIE AUSFÜHRUNG NUR MIT DER UNTERSCHRIFT
DER BAULEITUNG UND IN VERBINDUNG MIT DEN ARCHITEKTENPLÄNEN !

WD = WANDDURCHBRUCH BD = FUSSBODENDURCHBRUCH WS = WANDSCHLITZ
DD = DECKENDURCHBRUCH  = SICHTBETON  = OBERKANTE ROHDECKE

ALLE MASSE SIND AM BAU VOM UNTERNEHMER ZU PRÜFEN !

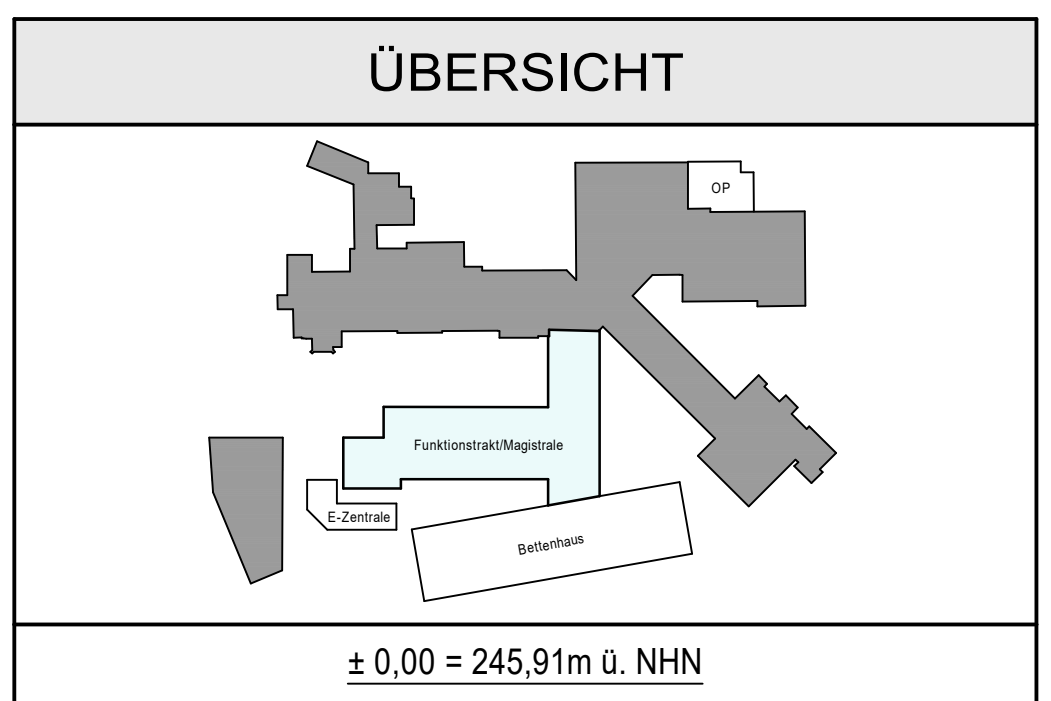

		Planfortschreibung	15.05.2026	"b"
Hohmann		Planfortschreibung	02.04.2026	"a"
Hohmann		vom Architekten freigegeben!	13.02.2026	
Name		Änderung	Datum	Index
	WERNER BAUINGENIEURE	Baustatik - Betonsanierung Ingenieurwesen - Brückenbau Schallschutz - Gebäudesanierung Siegewerk - Brandschutz	Isao-Nr. des 1. WERB. L. 1000 Tel. 0230/989350 Fax 0230/989349 E-Mail: werner@werner-bauingenieure.de Hörsingstraße 1 Düsseldorf - Münster	
Bauherr	KATH. KLINIKEN IM MÄRKISCHEN KREIS, HOCHST. 63, 56638 ISELN			
Projekt	ERWEITERUNG DES L. ELISABETH HOSPITALS ISELN, HOCHST. 63, 56638 ISELN			
Bauzeit	SCHALPLAN ERDGESCHOSS - GRUNDRISS TEIL 3			Auftrag 21-0204
Standort-Nr.:	-	Datum	Name	Blatt
Material-Nr.:	-	gez. 03. 12. 2025	Hohmann	
Masse	1:50	gepr.	D. König	S337b-FM-EG

LPH5: STAND : 03.06.2026