
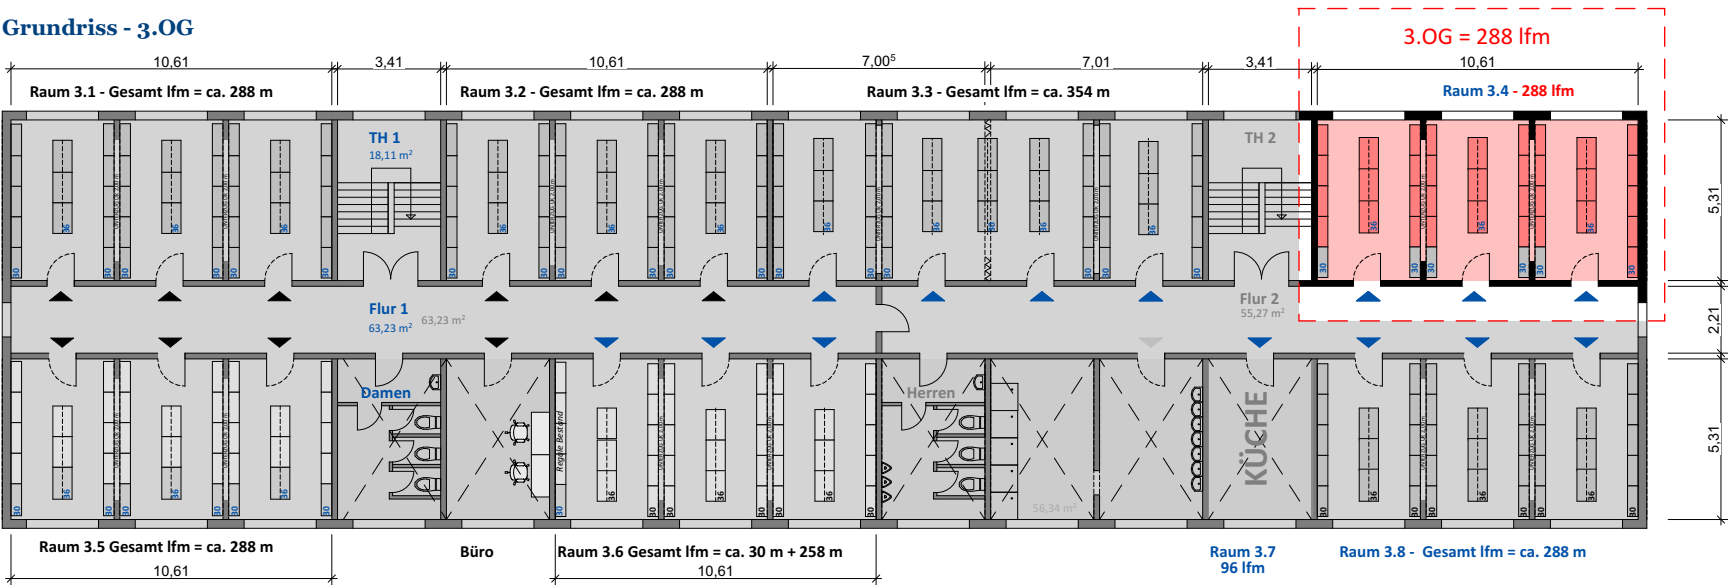
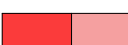



Grundriss - 3.OG

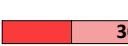


Legende:

-  **Regale Bestand**
wandstehend / freistehend
-  30 - lfm pro Regalreihe
-  **Regale Aktuelle Ausschreibung**
wandstehend / freistehend
-  30 - lfm pro Regalreihe

Grundriss - 2.OG

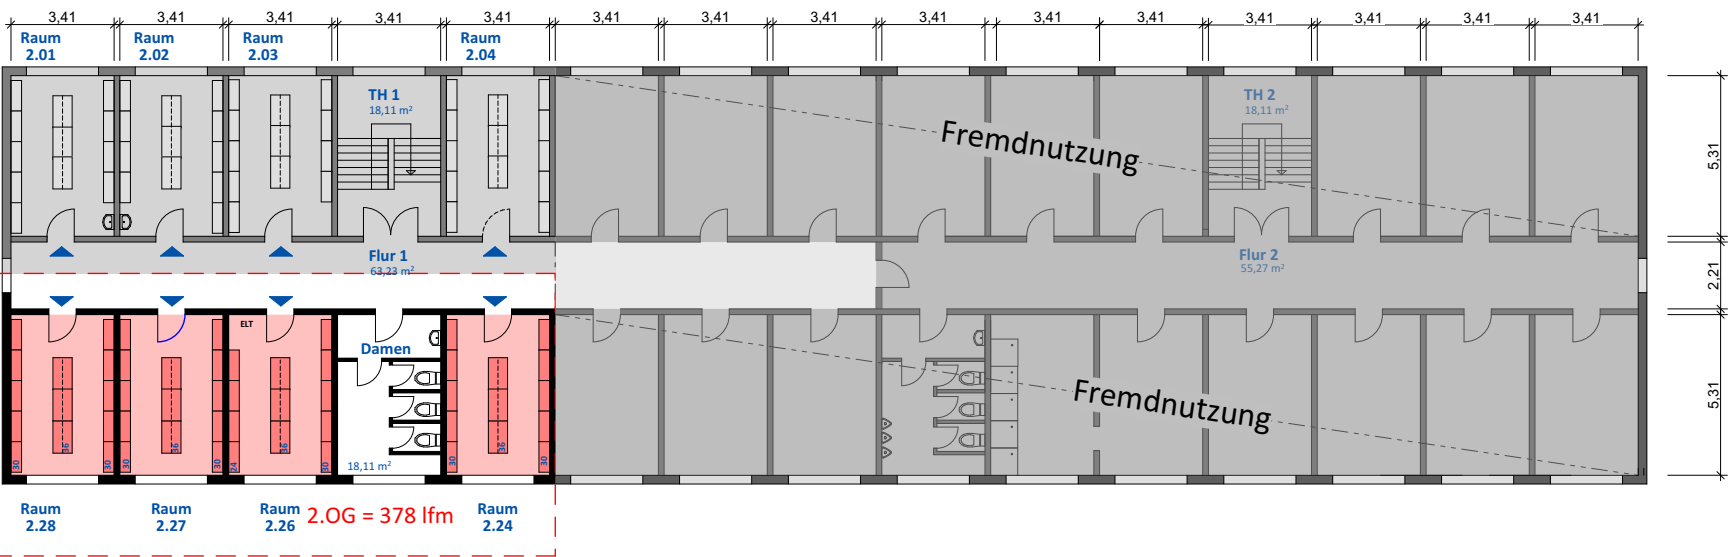

Grundriss - 1.OG

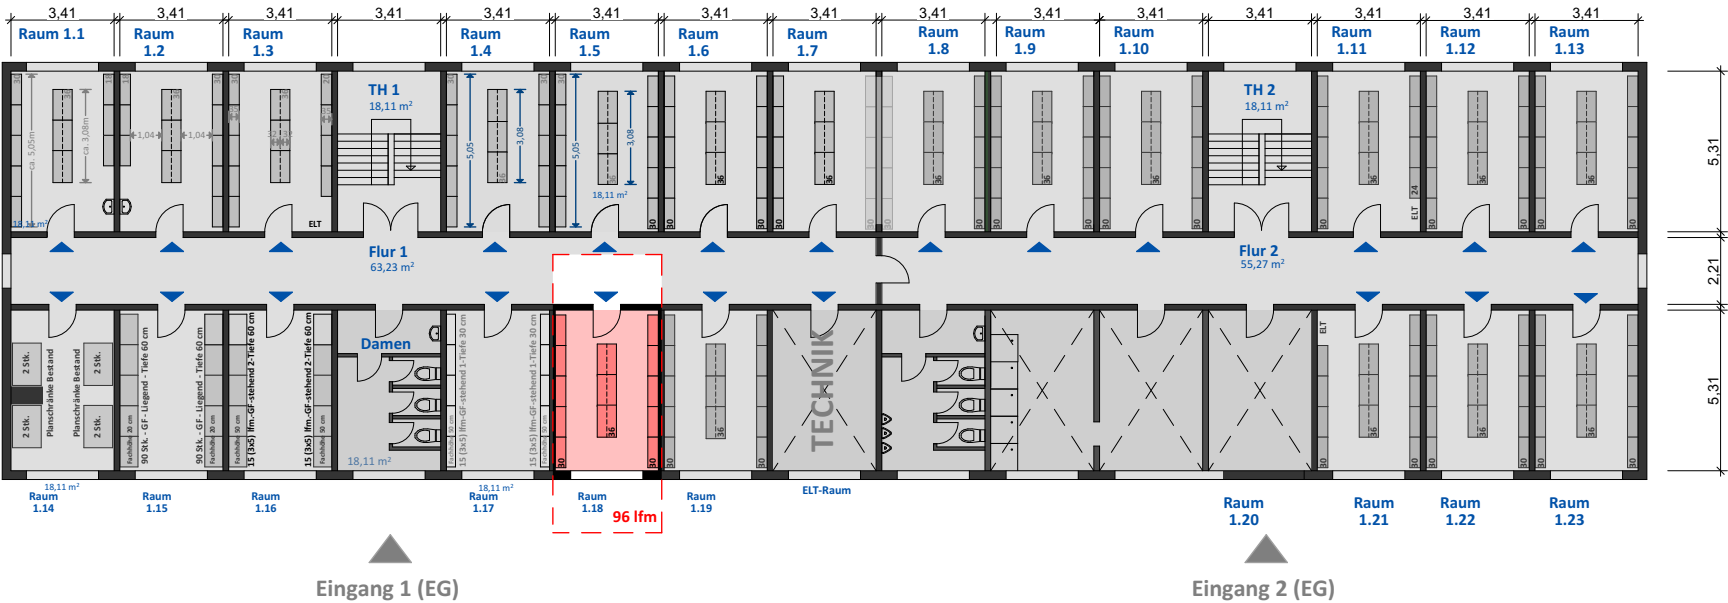

ANLAGE ZUR AUSSCHREIBUNG

3. Beschaffungsabschnitt - Lieferung Nov. 2026
Interimsstandort Halle - Magdeburger Chaussee 60

o.M. - Stand: 20.08.2026 | Status: