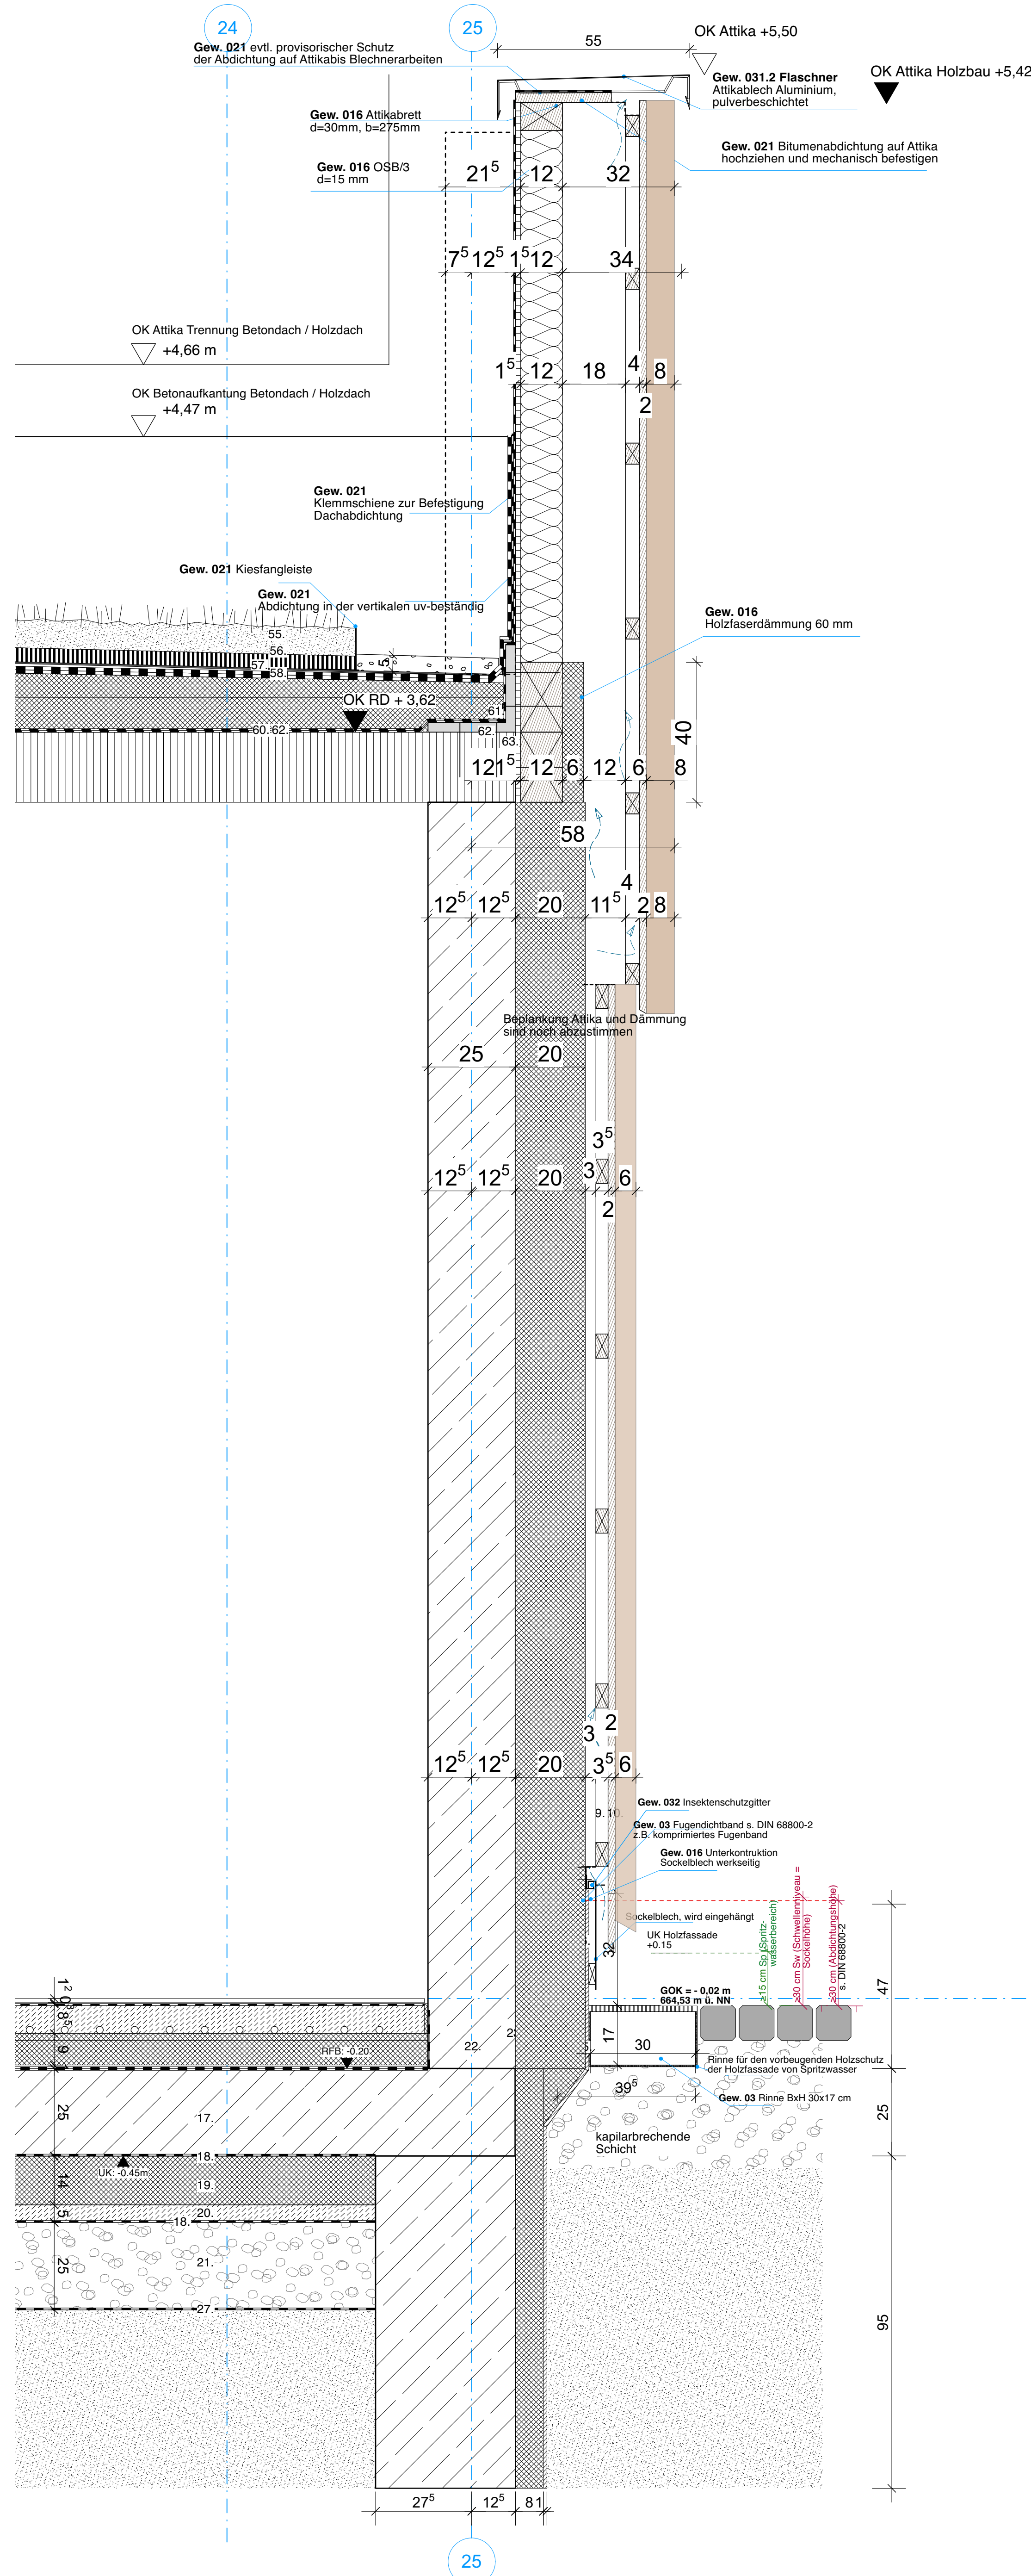


[illegible]

LEGENDE OK FFB EG = +0,00 + EFH + 664,55 m üNN ALLE TÜR- BZW. BRÜSTUNGSHÖHEN BE- ZIEHEN SICH AUF DIE FERTIGGROBBODENHÖHE			 HOLZBOERFLÄCHE HOLZTREGELTÄT SICHT HOLZBOERFLÄCHE HOLZTREGELTÄT STAHLBLETEN TRAGEND BETON UNBEWEHRT MAUERWERK STAHLBLETEN WU STAHLBLETEN OFFERTGELTEL ESTRICH DÄMMUNG HOLZBAU/TEL GIPSWARTON STB-STÜTZE NEU DECKENÜBERBRUCH BODENÜBERBRUCH WANDÜBERBRUCH WANDBOHRUNG OKKVKUK FERTIG OKKVKUK ROHBAU OK Fertigboeden OK Rohboeden RNR RBEZ NLF NUEP FAKT UMART SEL SRNR LPH BEM BRANDSCHUTZ DA FME NUTSANG RA RAUCHABZUGS-AUSLÖSER RAUCHMELDER TÜ TÜR DRÜHTSSENNO TÜR NACH DIN 4102 T-RS T-30 WH WANDYORANT
HAUSTECHNIKKURZBÜCHERÜCHE BD BODENÜBERBRUCH BE BODENBELAUF DD DECKENÜBERBRUCH DE DECKENÜBERBRUCH DU DÜBELLEISTUNG NU NOTBELAUF/ENTWÄSSERUNG RM RUMKLEBER RZ REIZHEIZUNG SWS SENKRECHTER WANDSCHLITZ UV UNTERVERTEILER WE WÄRMEDÄMMUNG E ELEKTRO HAB HABITAT L LÜFTUNG SANT SANITÄR K KÄLTE			Raumnummer Raumbeschreibung Notrufnummer Notrufnummer Flachventil (DIN 277) Isolierboeden Sicherheits-Raumnummer Leuchte Raumhöhe Bewertung BRANDABSCHNITT FEUERMELDER NOTSANGANG RA RAUCHABZUGS-AUSLÖSER RAUCHMELDER TÜR DRÜHTSSENNO RAUCHMELDER TÜR NACH DIN 4102 WANDYORANT WANDYORANT
IND.	DATUM	ÄNDERUNG	GEZ.
Ansicht: Fassschnitt Aussenwand Achse 25 Projektbezeichnung: NEUBAU SPORT- UND FESTHALLE TENNENBRONN Am Dorfweier Hauptstrasse 78144 Schramberg Tennenbronn			Plan-Nr.: 513.59 Index: Leistungssphase: 5 Maßstab: 1:10 Datum: 9.4.26 Plangröße: DIN A0
Bauherr: STADT SCHRAMBERG Fachbereich Umwelt und Technik Berneckstrasse 9 78173 Schramberg Tel: 07422/29-280 Fax:07422/299-280			Projekt-Nr.: 180206 Unterschrift: Projekt-Nr.: 180206
Unterschrift:			Unterschrift: