


Planung 2026

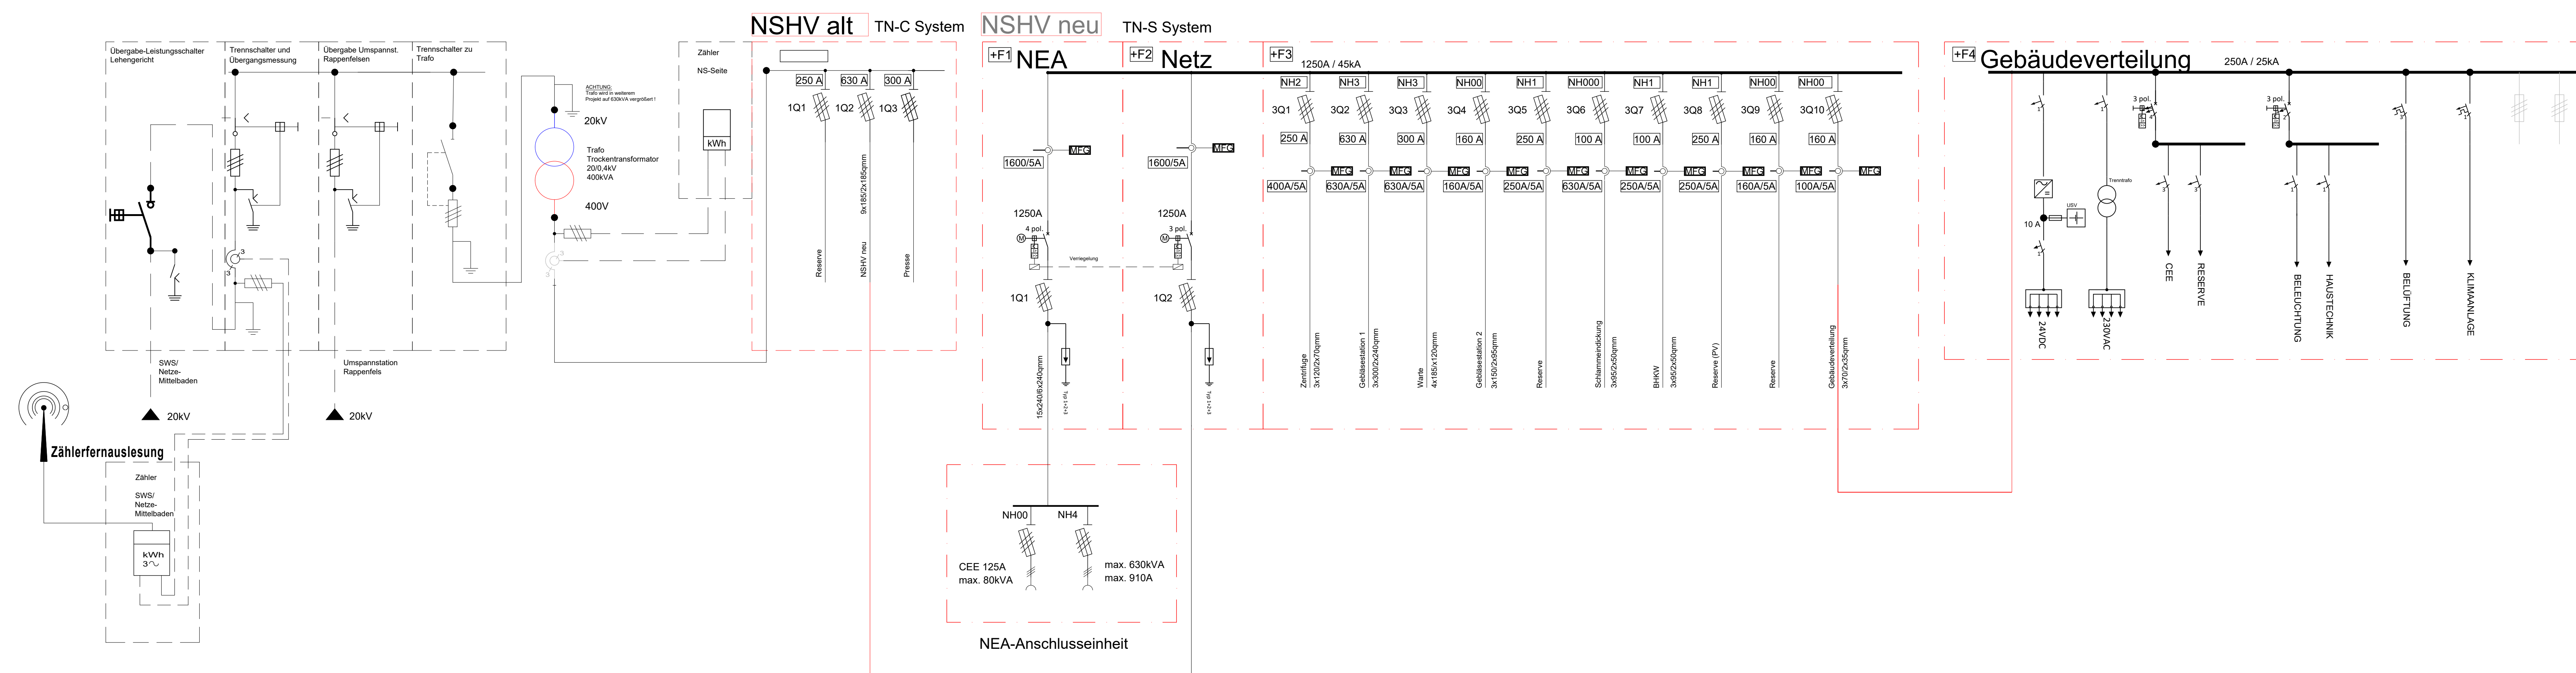

Nur zu Kalkulationszwecken

Objekt			
Kläranlage Schramberg			
Baubehör Stadtwerke Eigenbetrieb e.K. Abwasserbetrieb Gustav-Maier-Strasse 11 73713 Schramberg			
Verfasser Süddeutsche Abwasserreinigungs-Ingenieur GmbH Hörvelsinger Weg 23 89081 Ulm www.sag-ingenieure.de			
Projekt Umbau und Erweiterung der Kläranlage			Projektnummer 821-U
Planinhalt Eintrichschema NSHV Schaltanlage			Leistungsphase Ausschreibung
gefertigt Schrammfski	Datum 07.08.2026	Maßstab -	
geprüft Schrammfski	Freigabe 25.08.2026	Plannummer 1821-U-490E	
Schutznummer 190-16016 Weitergabe sowie Vervielfältigung dieser Zeichnung, Verwertung und Mitteilung seines Inhalts sind verboten, soweit nicht ausdrücklich gestattet.			