


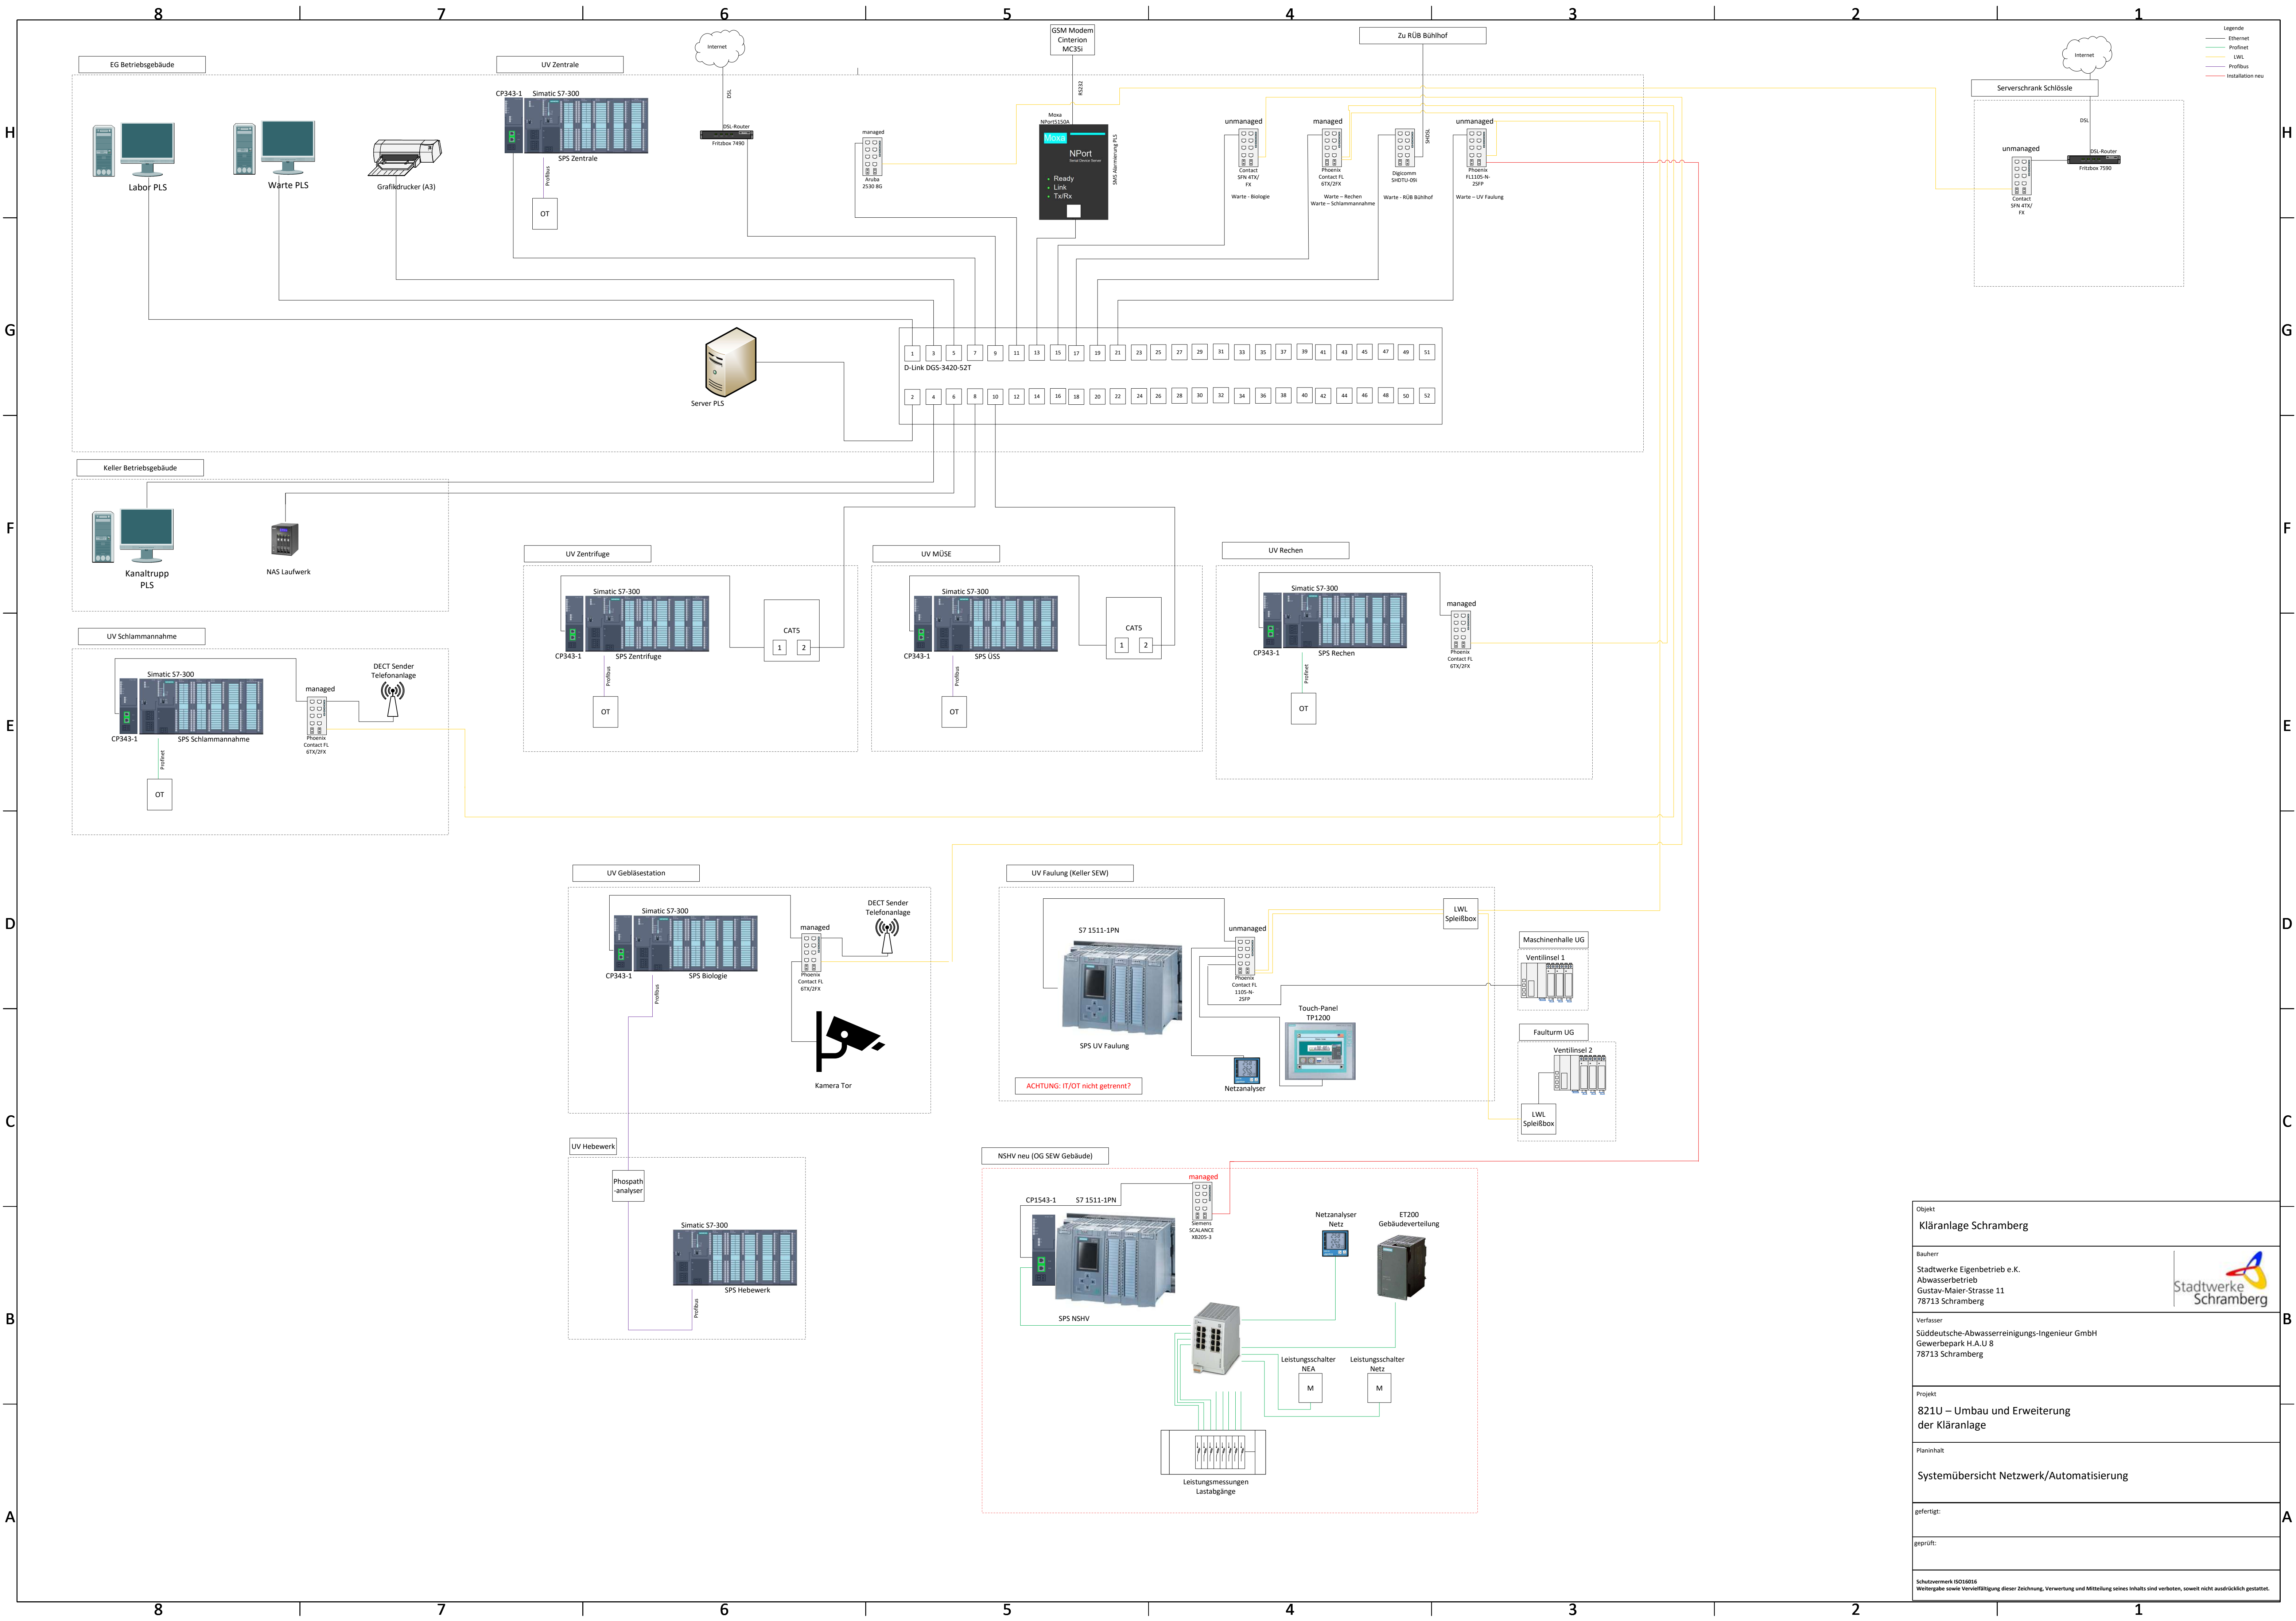

Objekt Kläranlage Schramberg		
Bauherr Stadtwerke Eigenbetrieb e.K. Abwasserbetrieb Gustav-Maier-Strasse 11 78713 Schramberg	 Stadtwerke Schramberg	
Verfasser Süddeutsche-Abwasserreinigungs-Ingenieur GmbH Gewerbepark H.A.U. 8 78713 Schramberg		
Projekt 821U – Umbau und Erweiterung der Kläranlage		
Planinhalt Systemübersicht Netzwerk/Automatisierung		
gefertigt:		
geprüft:		
Schutzmerkmal ISO16068 Weitergabe sowie Vervielfältigung dieser Zeichnung, Verwertung und Mitteilung seines Inhalts sind verboten, soweit nicht ausdrücklich gestattet.		