


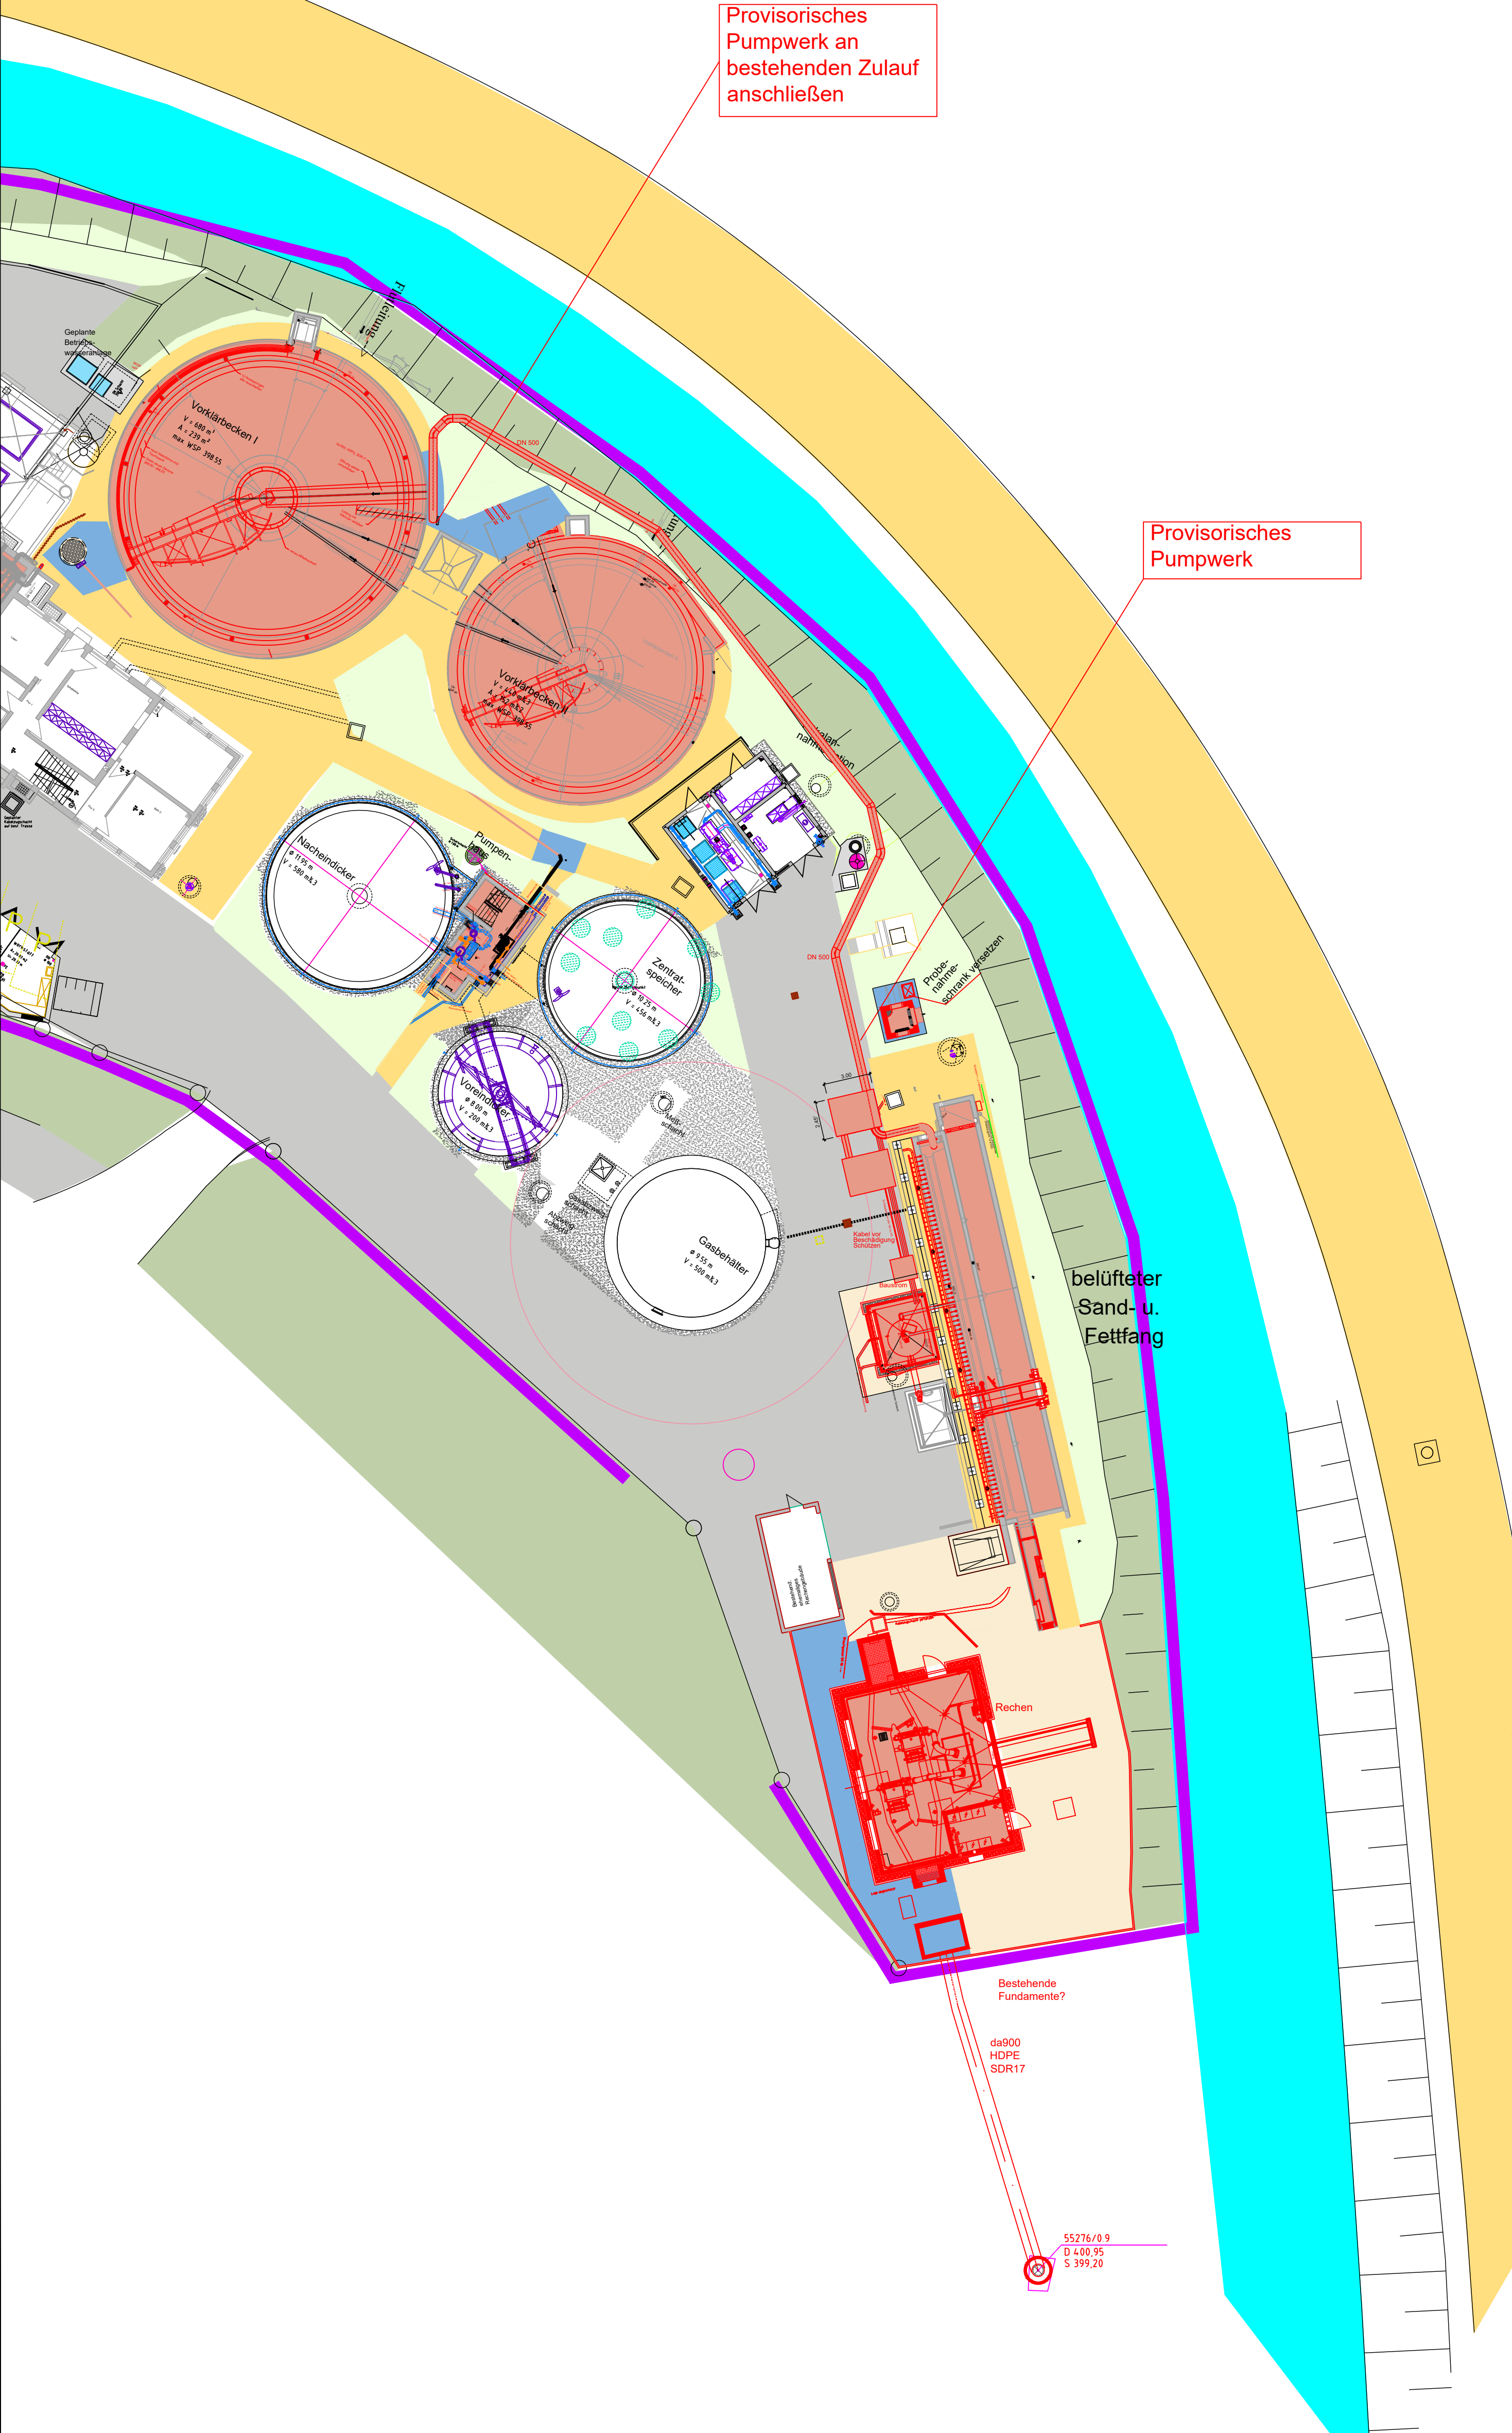

Legende-Lageplan

- Grünflächen
- Böschung
- Bepflanzung
- Asphalt Bestand
- Asphalt Neu
- Bauwerk Bestand
- Bauwerk Neu
- Gewässer
- Abbruch

NUR ZU KALKULATIONSZWECKEN

Objekt			Kläranlage Schramberg	
Bauherr			Stadtwerke Eigenbetrieb e.K. Abwasserbetrieb Gustav-Maier-Strasse 11 78713 Schramberg	
Verfasser			Süddeutsche Abwasserreinigungs-Ingenieur GmbH Hörvelsinger Weg 23 89081 Ulm www.sag-ingenieure.de	
Projekt			Umbau und Erweiterung der Kläranlage Schramberg	
Planinhalt			Lageplanausschnitt Oberflächenplan BA1	
gefertigt			Fehring	
Datum			10.09.2026	
Maßstab			1 : 250	
geprüft			Heider	
Freigabe			10.09.2026	
Plannummer			1821-U-413	
Schutzvermerk ISO 18016			Weitergabe sowie Vervielfältigung dieser Zeichnung, Verwertung und Mitteilung seines Inhalts sind verboten, soweit nicht ausdrücklich gestattet.	