


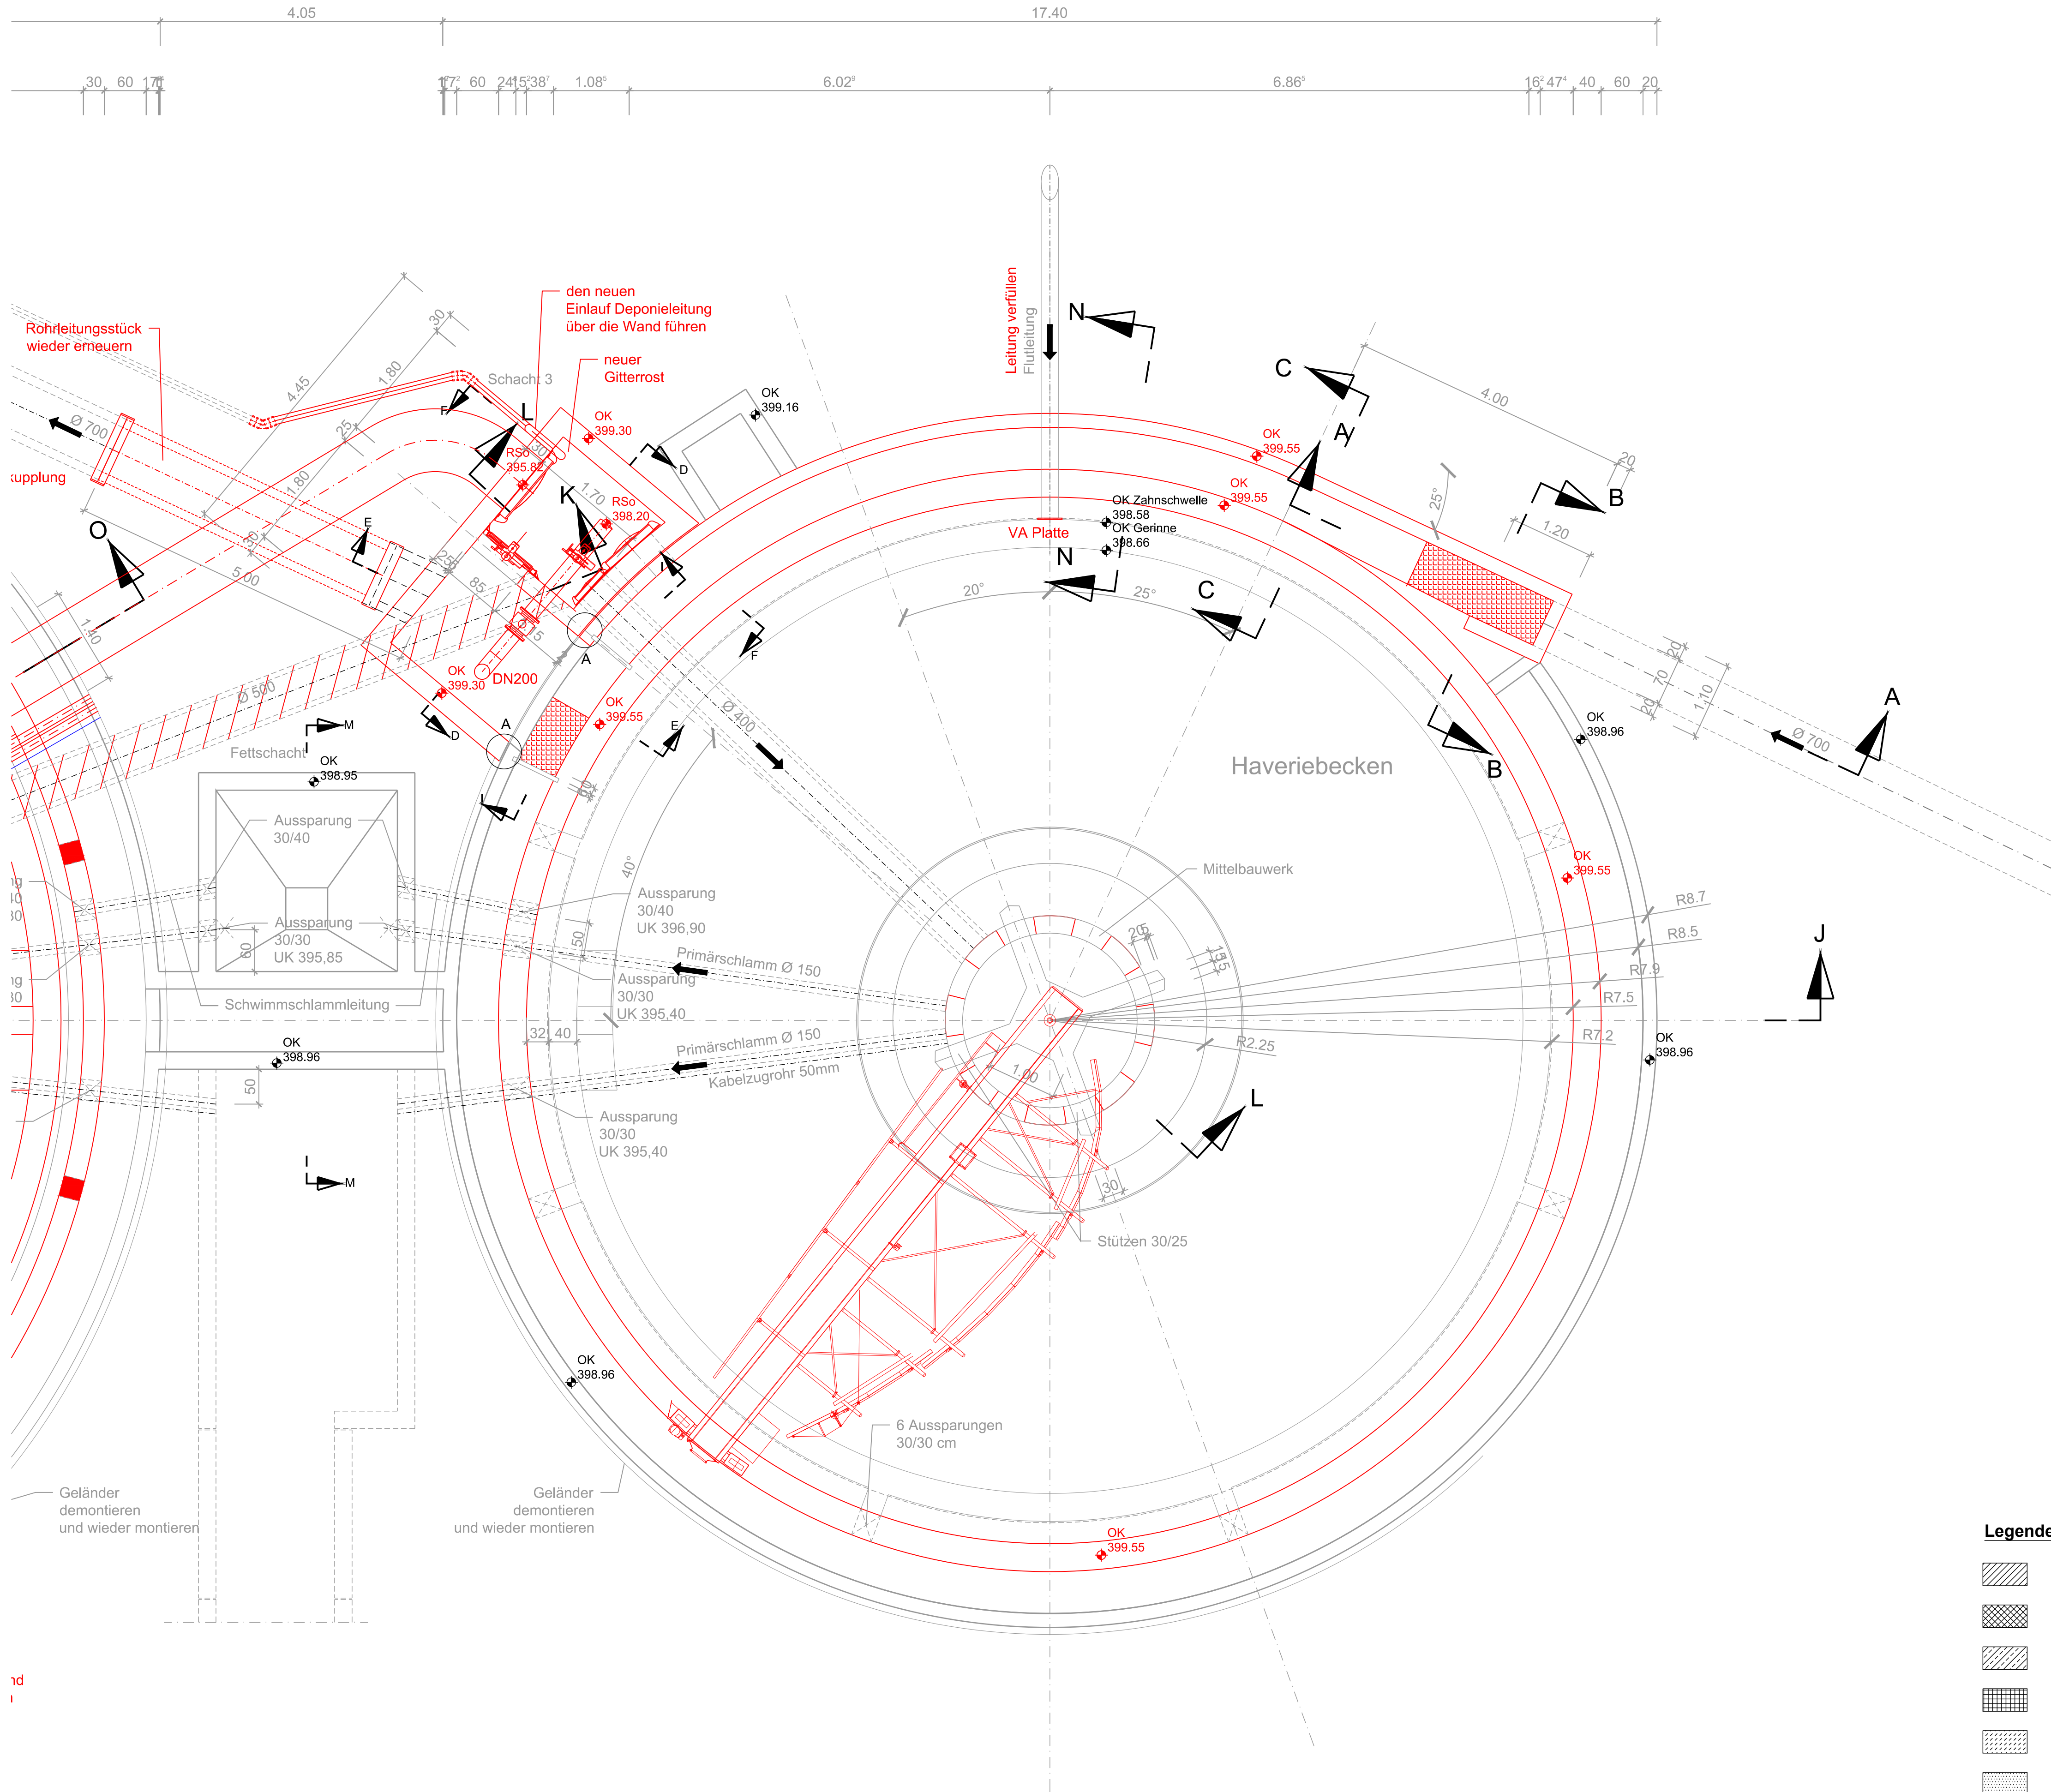

NUR ZU KALKULATIONSZWECKEN

|   |                        |                                 |
|---|------------------------|---------------------------------|
| Objekt<br>Kläranlage Schramberg   |                        |                                 |
| Bauherr<br>Stadtwerke Eigenbetrieb e.K.<br>Abwasserbetrieb<br>Gustav-Maier-Strasse 11<br>78713 Schramberg                                                                   |                        |                                 |
| Verfasser<br>Süddeutsche Abwasserreinigungs-Ingenieur GmbH<br>Hörvelsinger Weg 23<br>89081 Ulm<br>www.sag-ingenieure.de                                                     |                        |                                 |
| Projekt<br>Umbau und Erweiterung<br>der Kläranlage Schramberg   |                        | Projektnummer<br>821 U          |
| Planinhalt<br>Planung<br>Vorklärbecken<br>Grundriss VKB 2   |                        | Leistungsphase<br>Ausschreibung |
| gefertigt<br>Fehringer   | Datum<br>10.09.2026    | Maßstab<br>1 : 50               |
| geprüft<br>Heider   | Freigabe<br>10.09.2026 | Plannummer<br>1821-U-442        |
| Schutzvermerk ISO 16016<br>Weitergabe sowie Vervielfältigung dieser Zeichnung, Verwertung und Mitteilung seines Inhalts sind verboten, soweit nicht ausdrücklich gestattet. |                        |                                 |