




Schnitt N-N

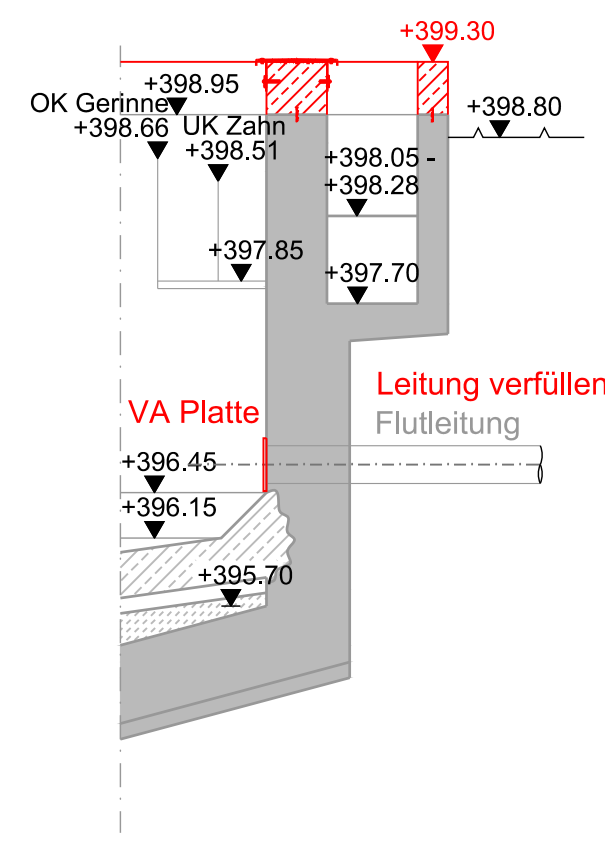


Schnitt O-O

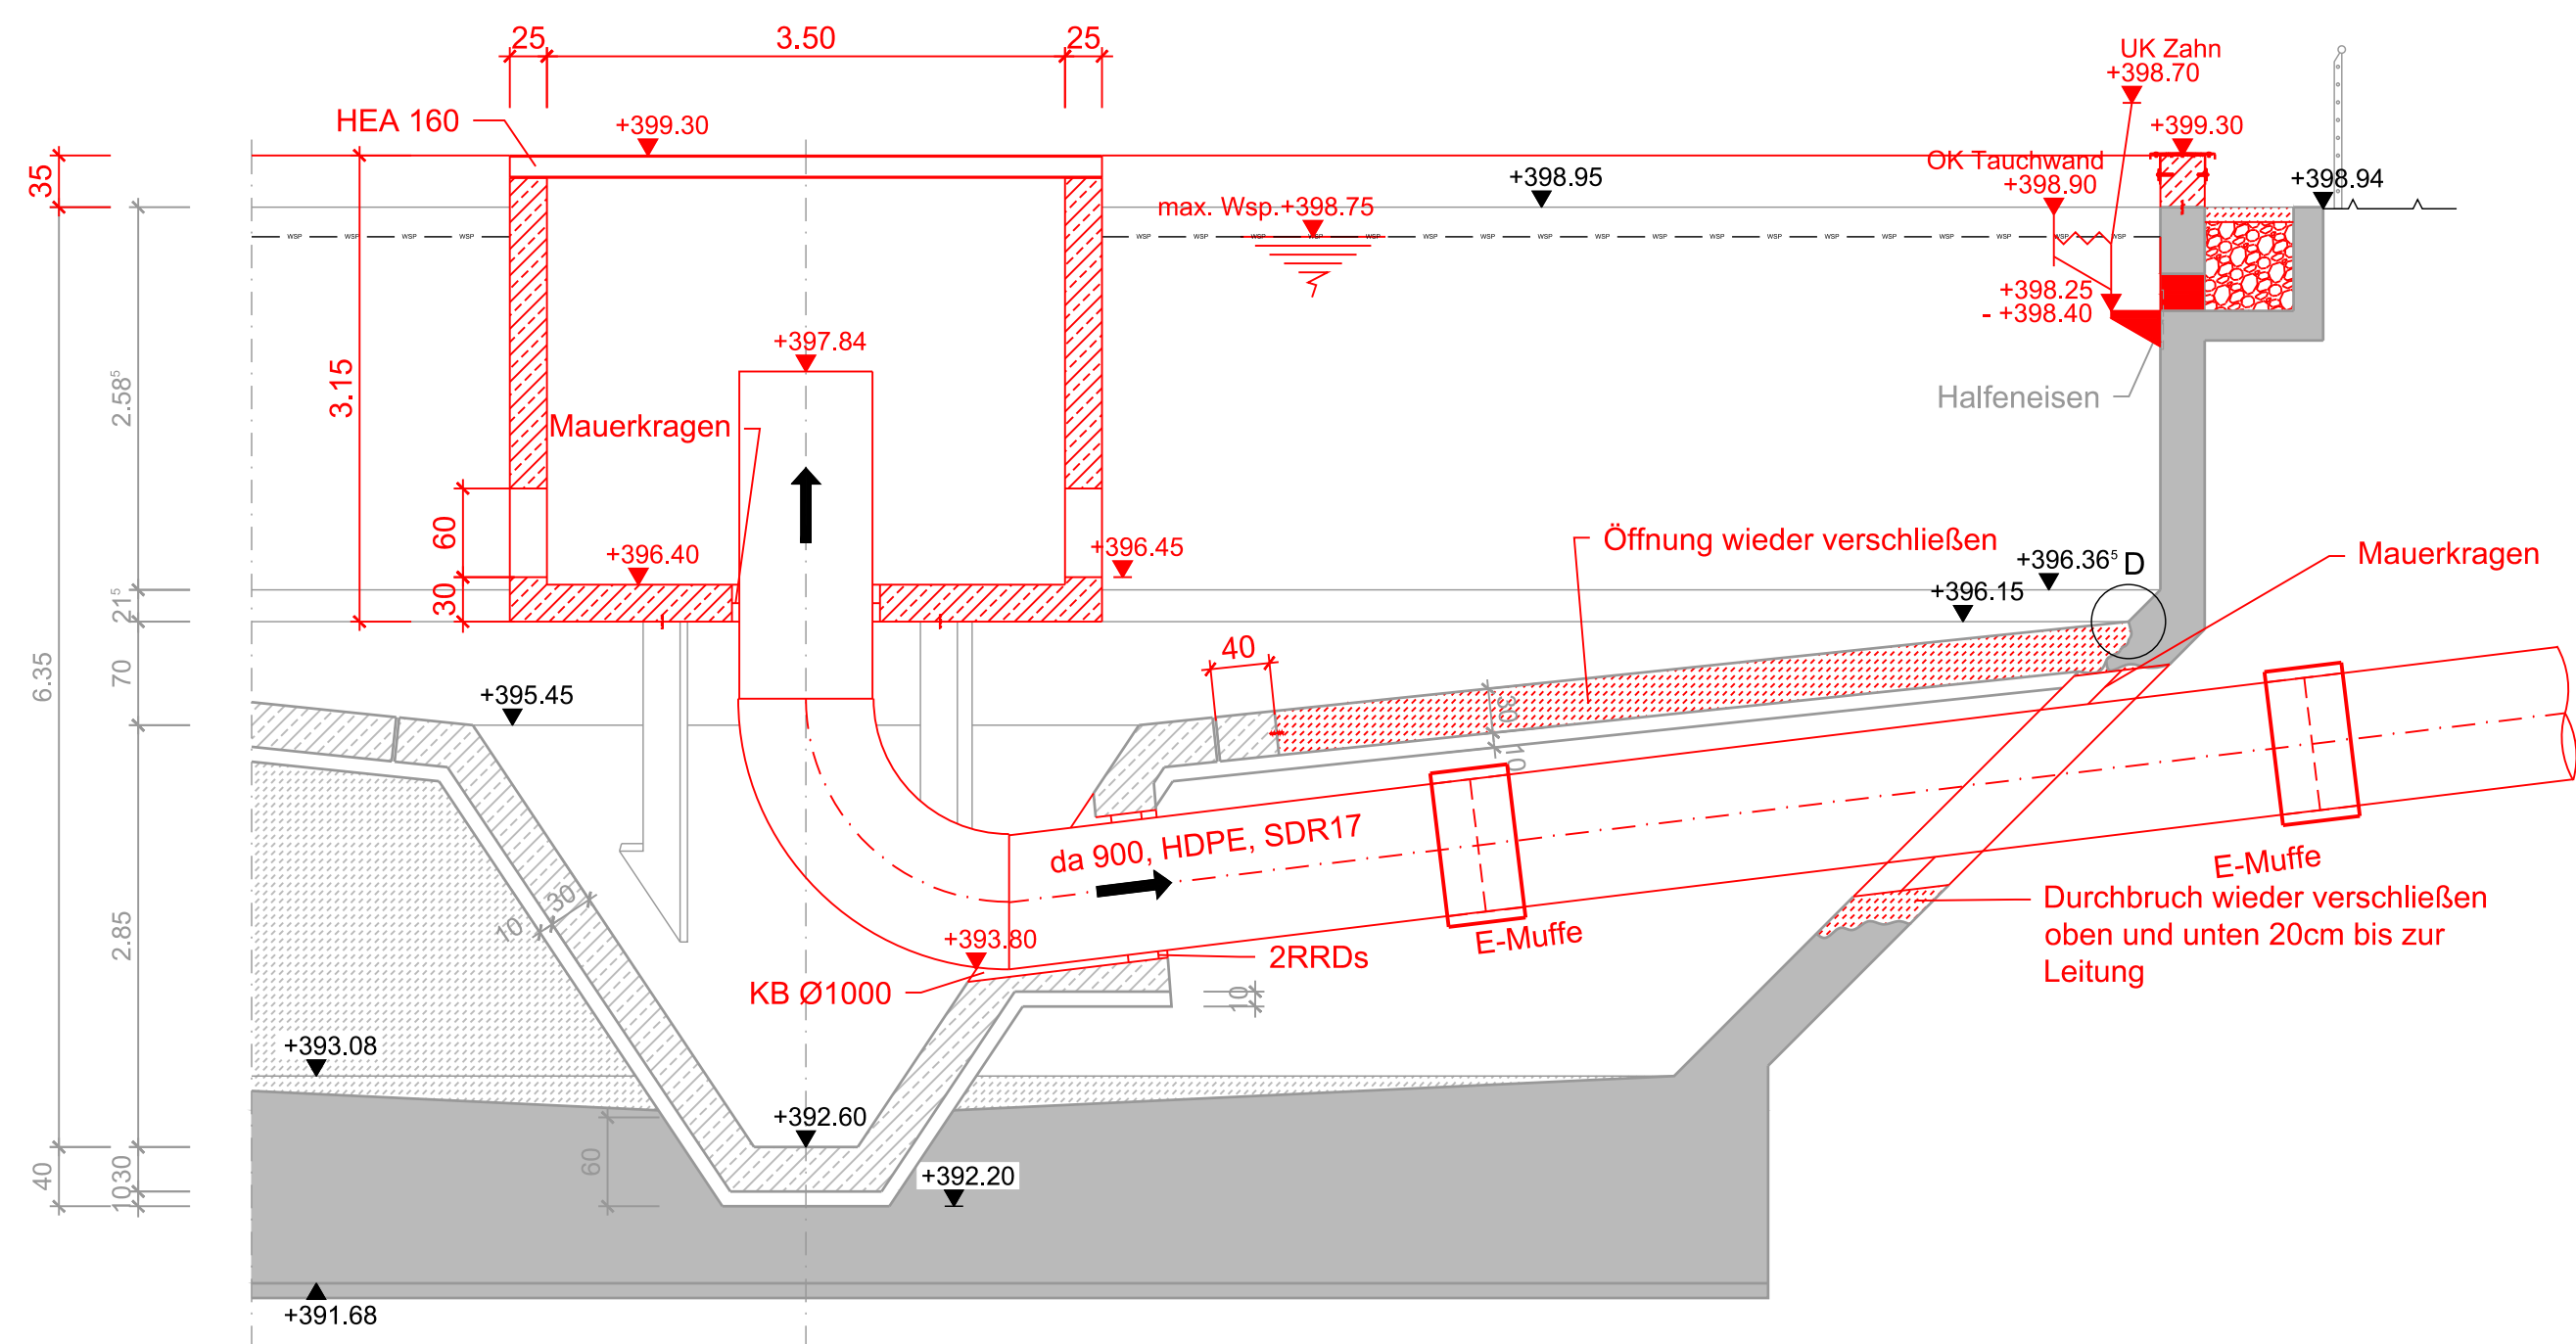


Schnitt J-J

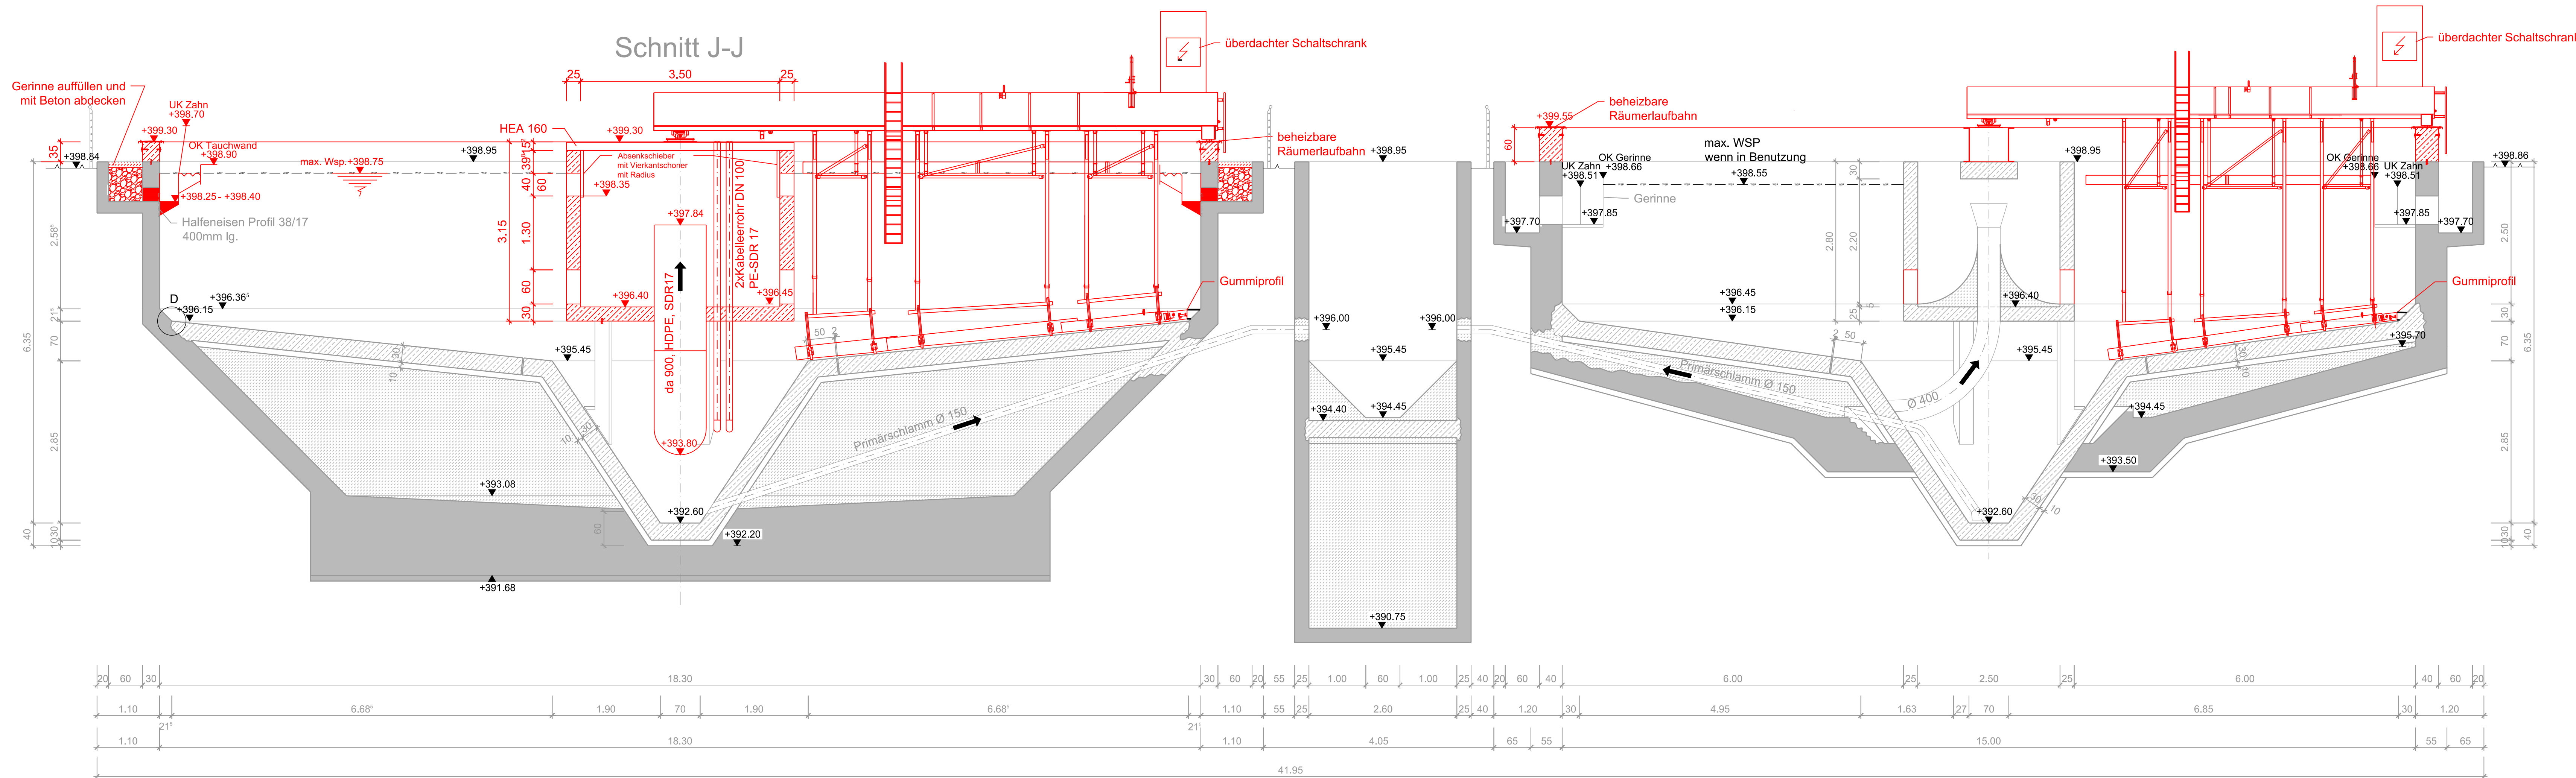

Schnitt L-L

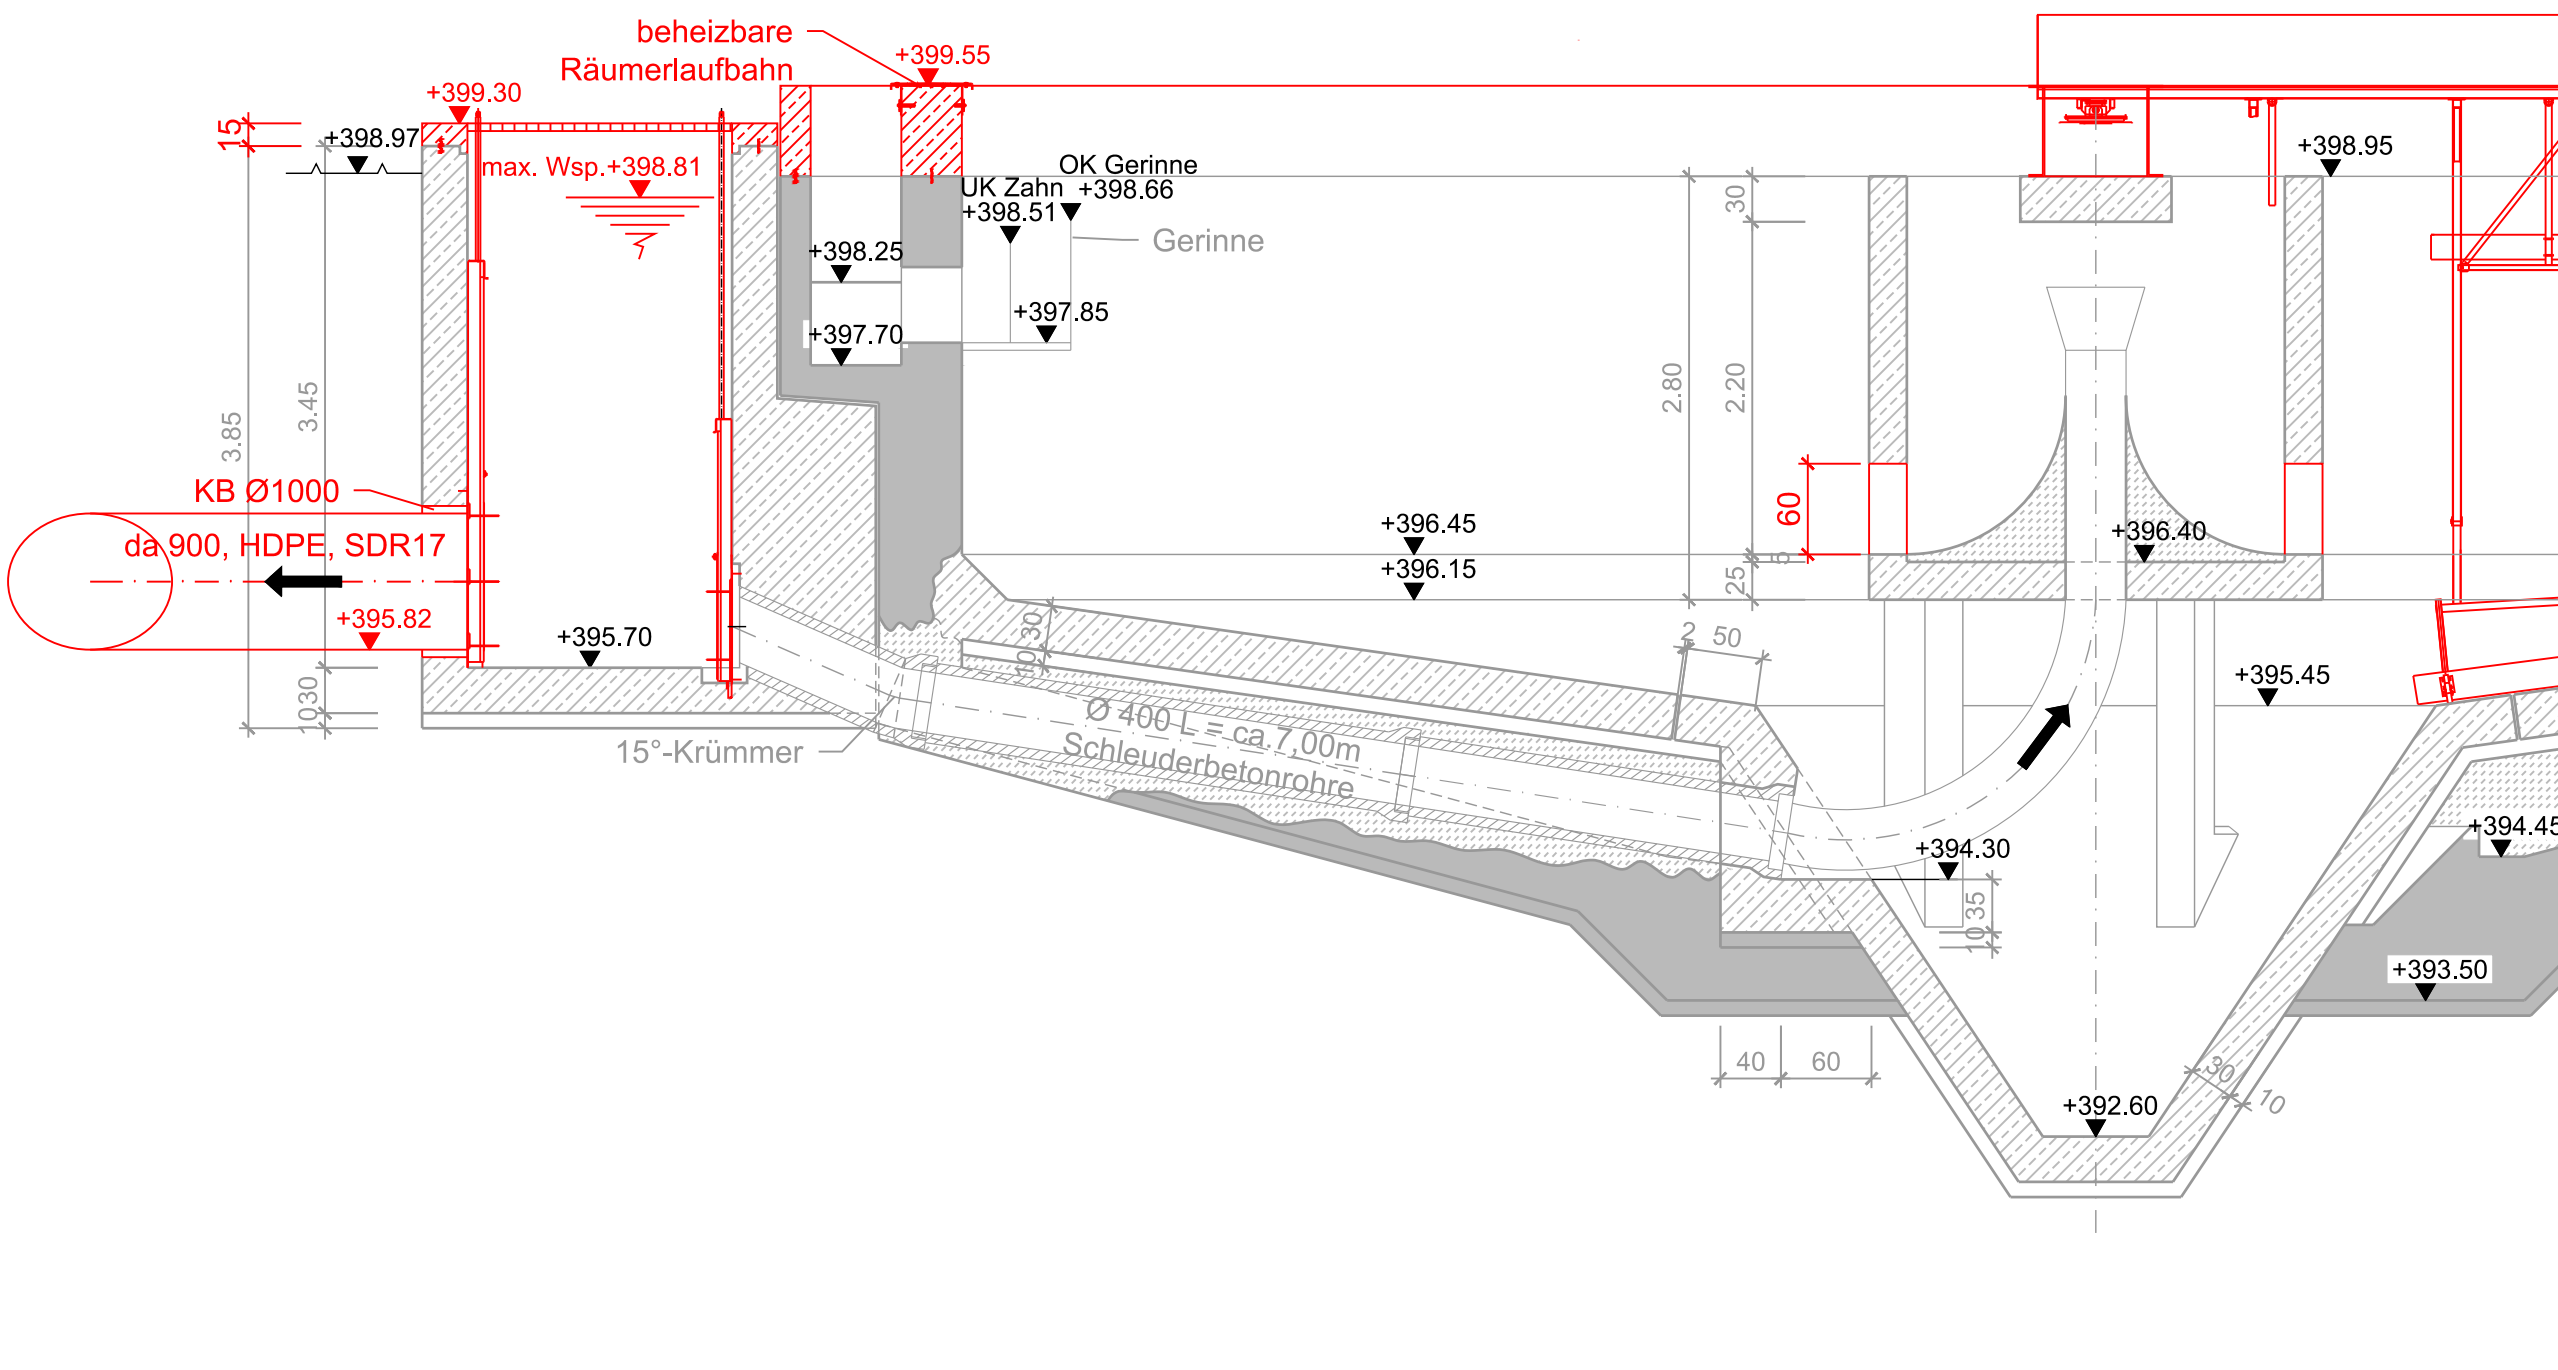

Schnitt K-K

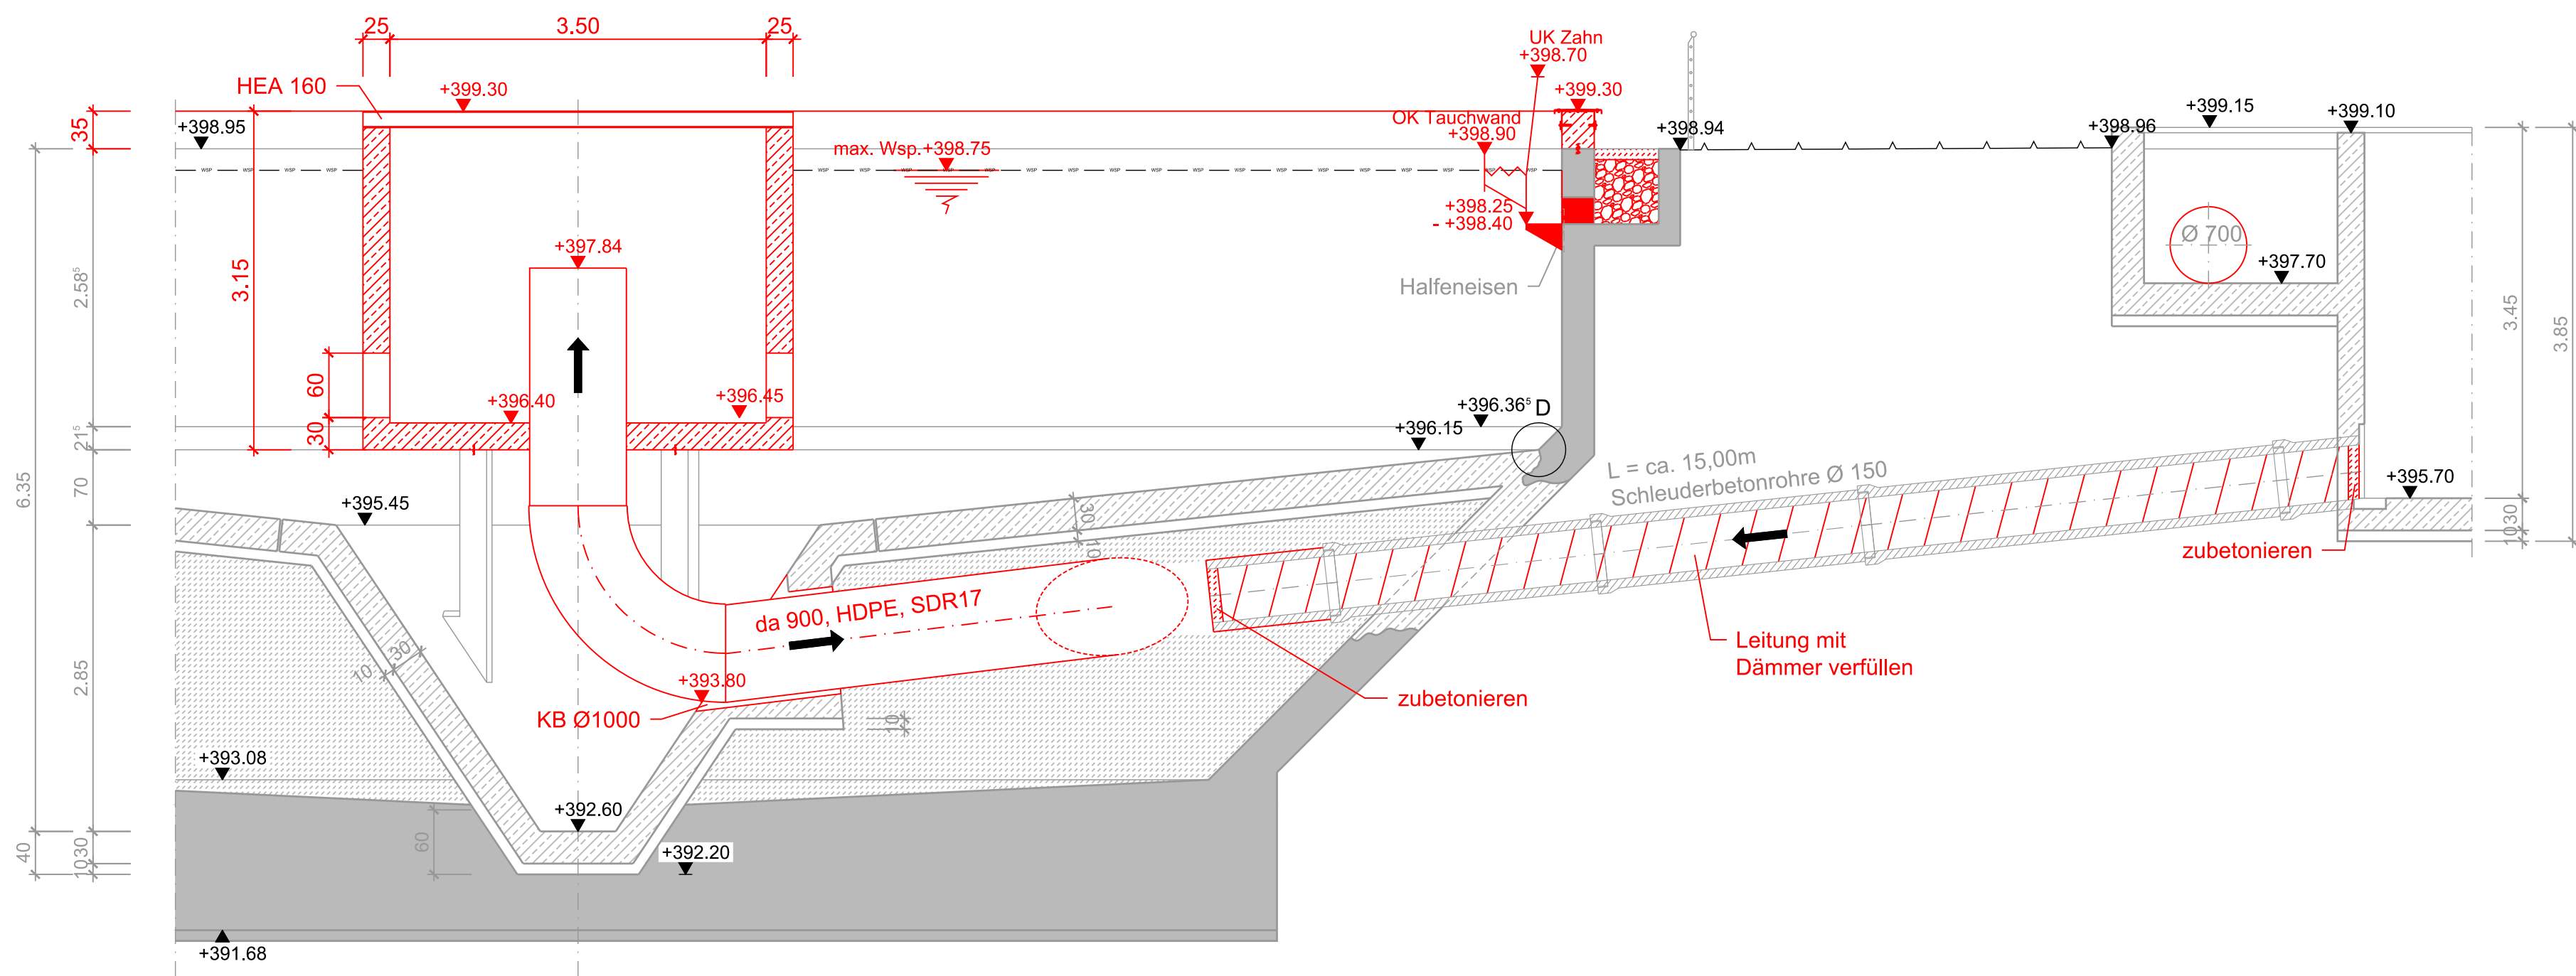

Legende Bauplan

- Mauerwerk
- Mauerfertigteile
- Stahlbeton
- Betonfertigteile
- unbewehrter Beton
- Porenbeton
- Bestand
- Planung
- Abbruch

NUR ZU KALKULATIONSZWECKEN

Objekt Kläranlage Schramberg			
Bauherr: Stadtwerke Eigenbetrieb e.K. Abwasserbetrieb Gustav-Maier-Strasse 11 78713 Schramberg			 STADTWERKE SCHRAMBERG
Verfasser: Süddeutsche Abwasserreinigungs-Ingenieur GmbH Hörvelsinger Weg 23 89081 Ulm www.sag-ingenieure.de			
Projekt: Umbau und Erweiterung der Kläranlage Schramberg			Projektnummer 821 U
Planinhalt: Planung Vorklärbecken Schnitte J-J bis O-O			Leistungsphase Ausschreibung
gefertigt Fehringher	Datum 10.09.2026	Maßstab	1 : 50
geprüft Heider	Freigabe 10.09.2026	Plannummer	1821-U-444
Schutzmerkmal ISO 10181 Weitergabe sowie Vervielfältigung dieser Zeichnung, Verwertung und Mitteilung seines Inhalts sind ausdrücklich untersagt, soweit nicht ausdrücklich gestattet. Är 1185/241			