


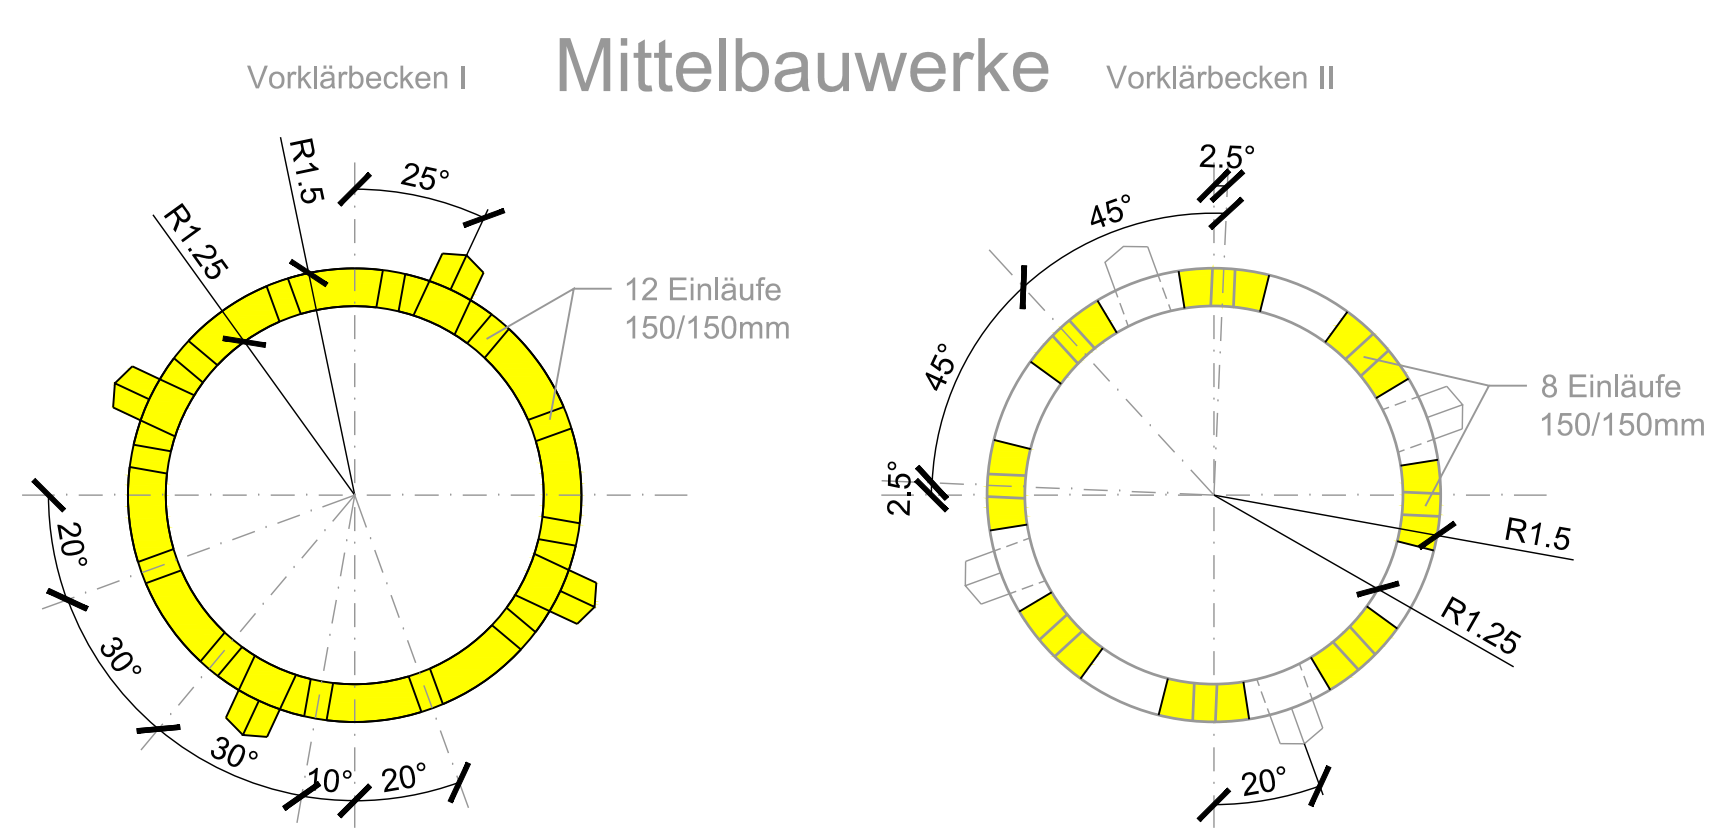


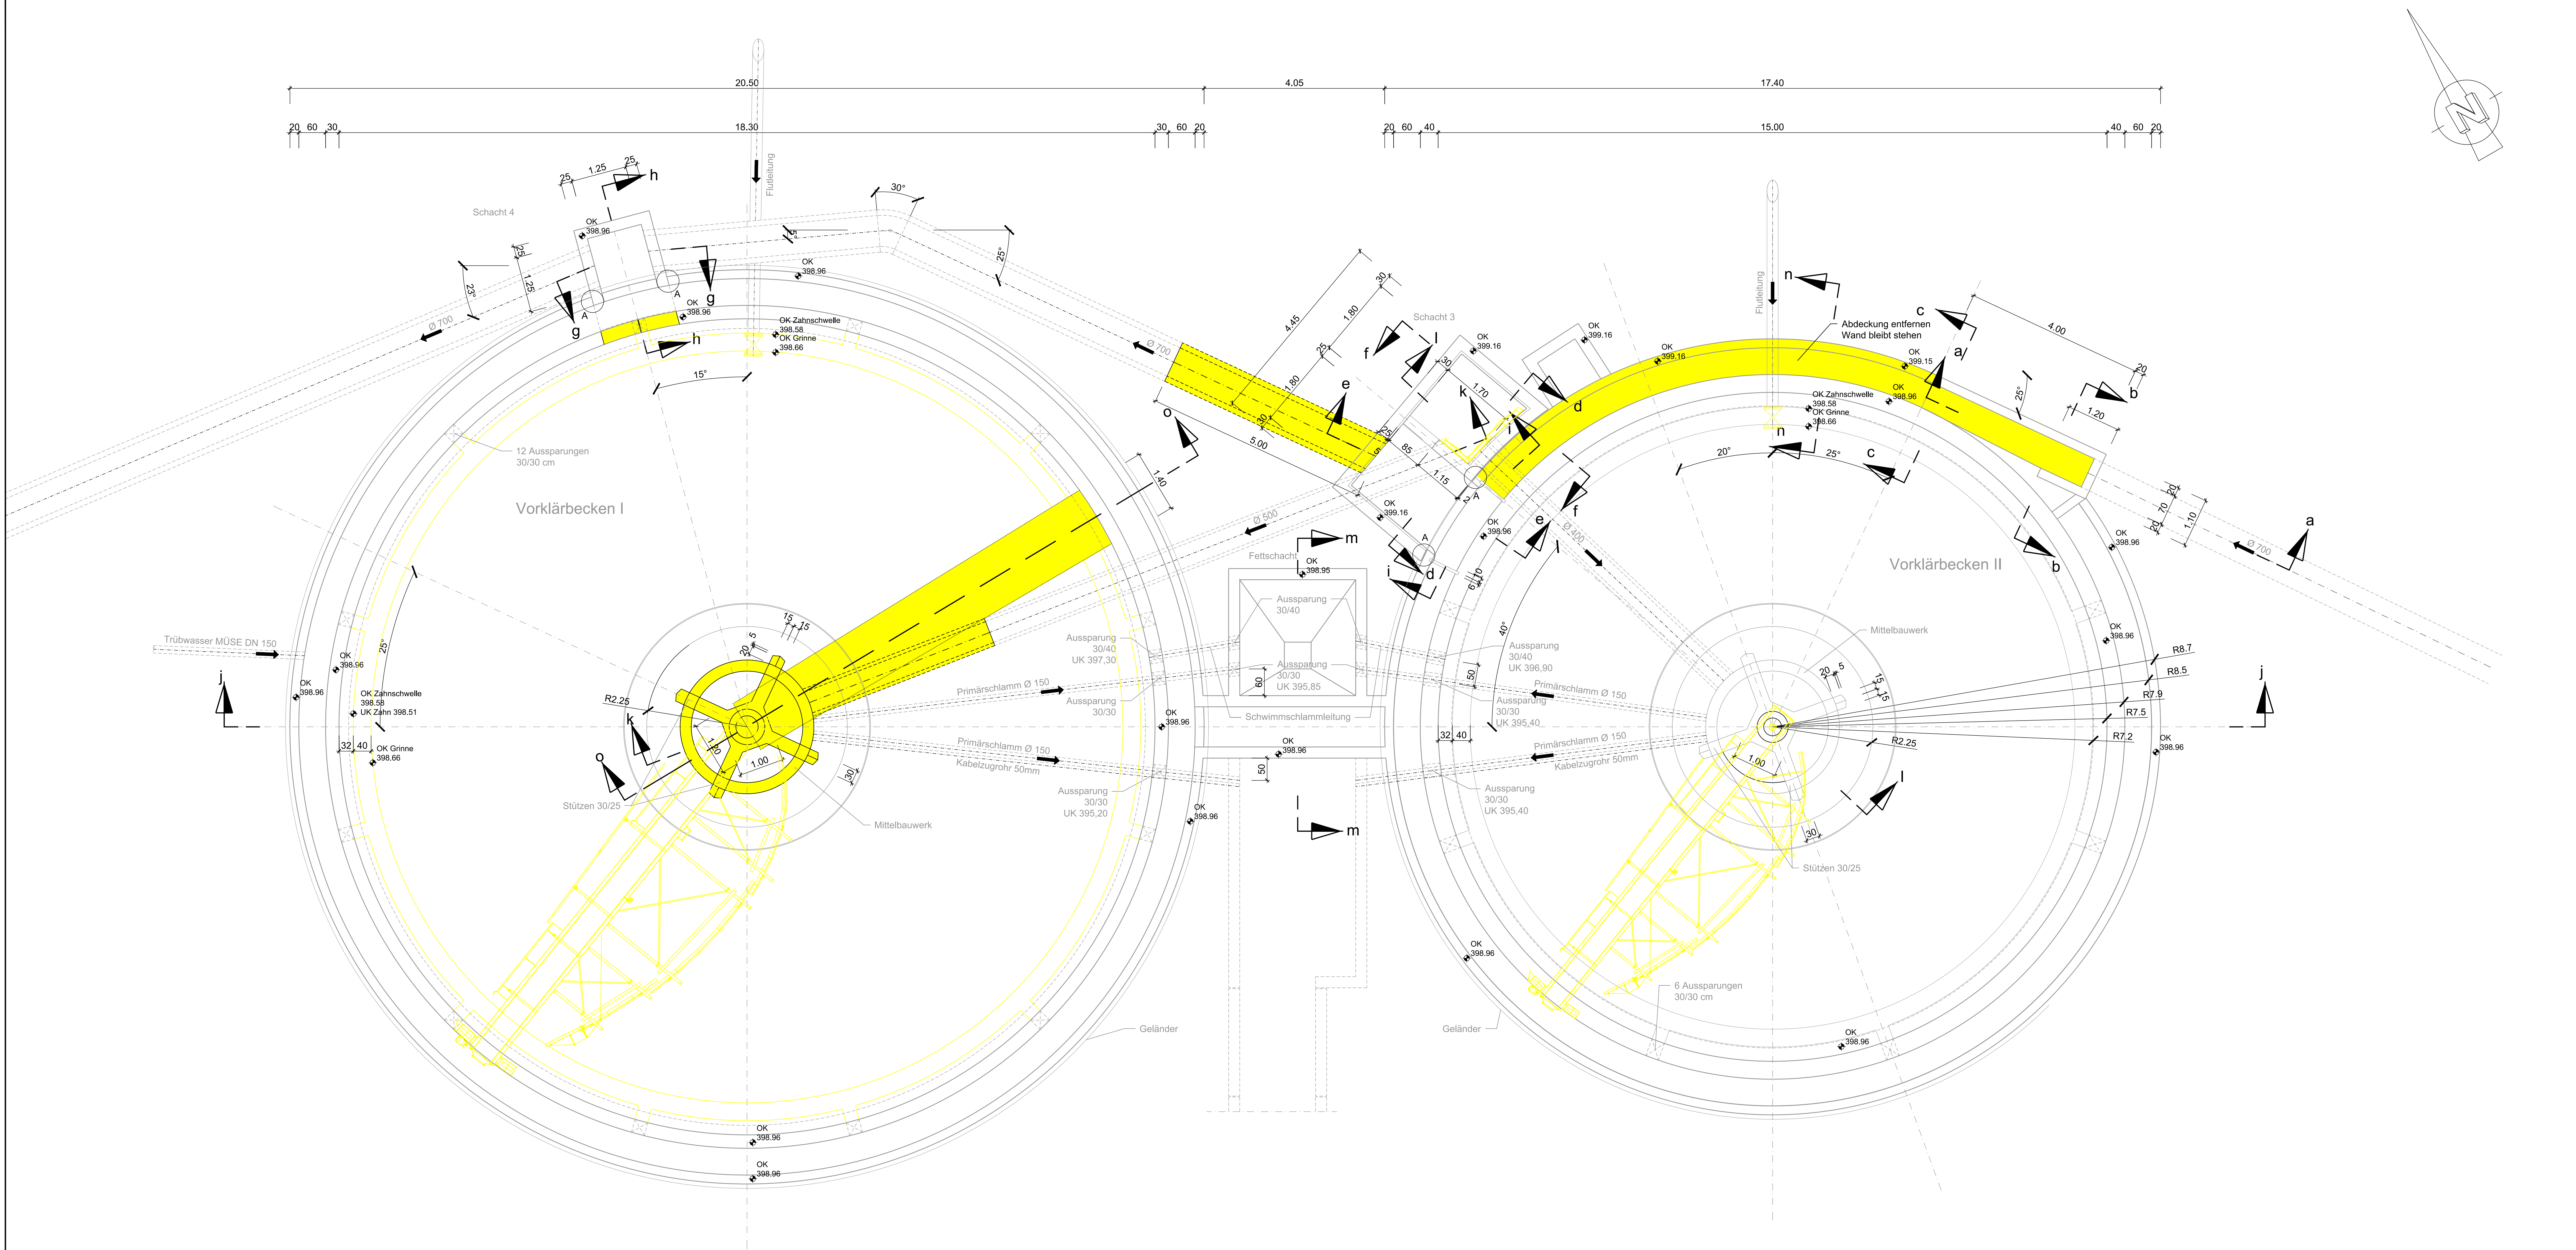

Detail A, M. 1:2

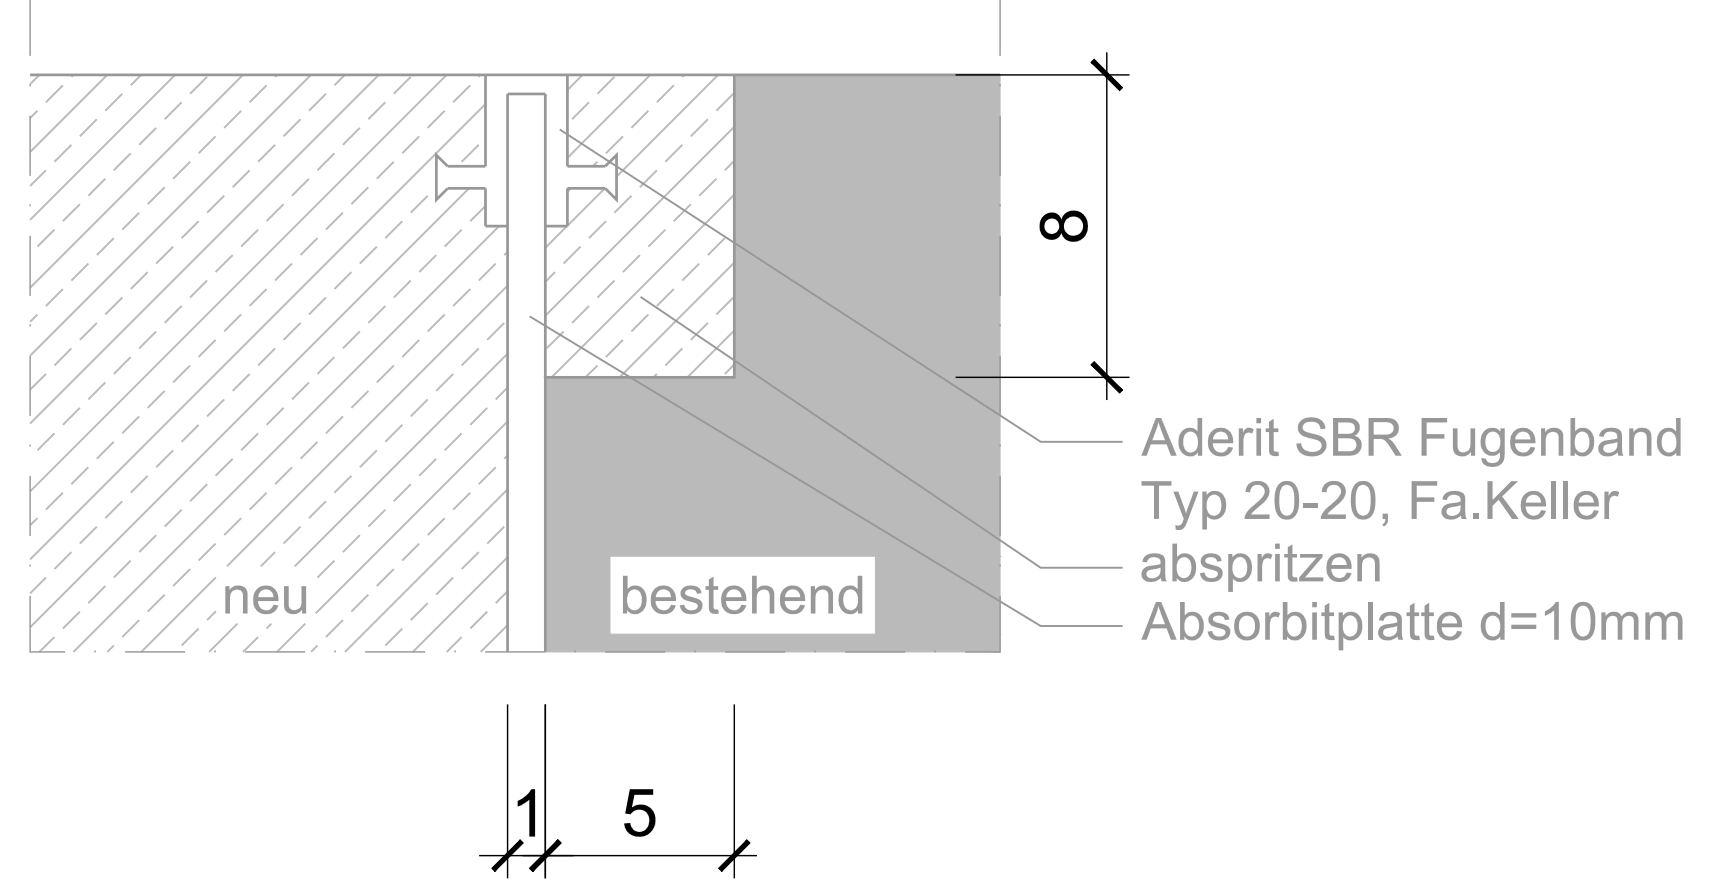

Detail D, M. 1:2

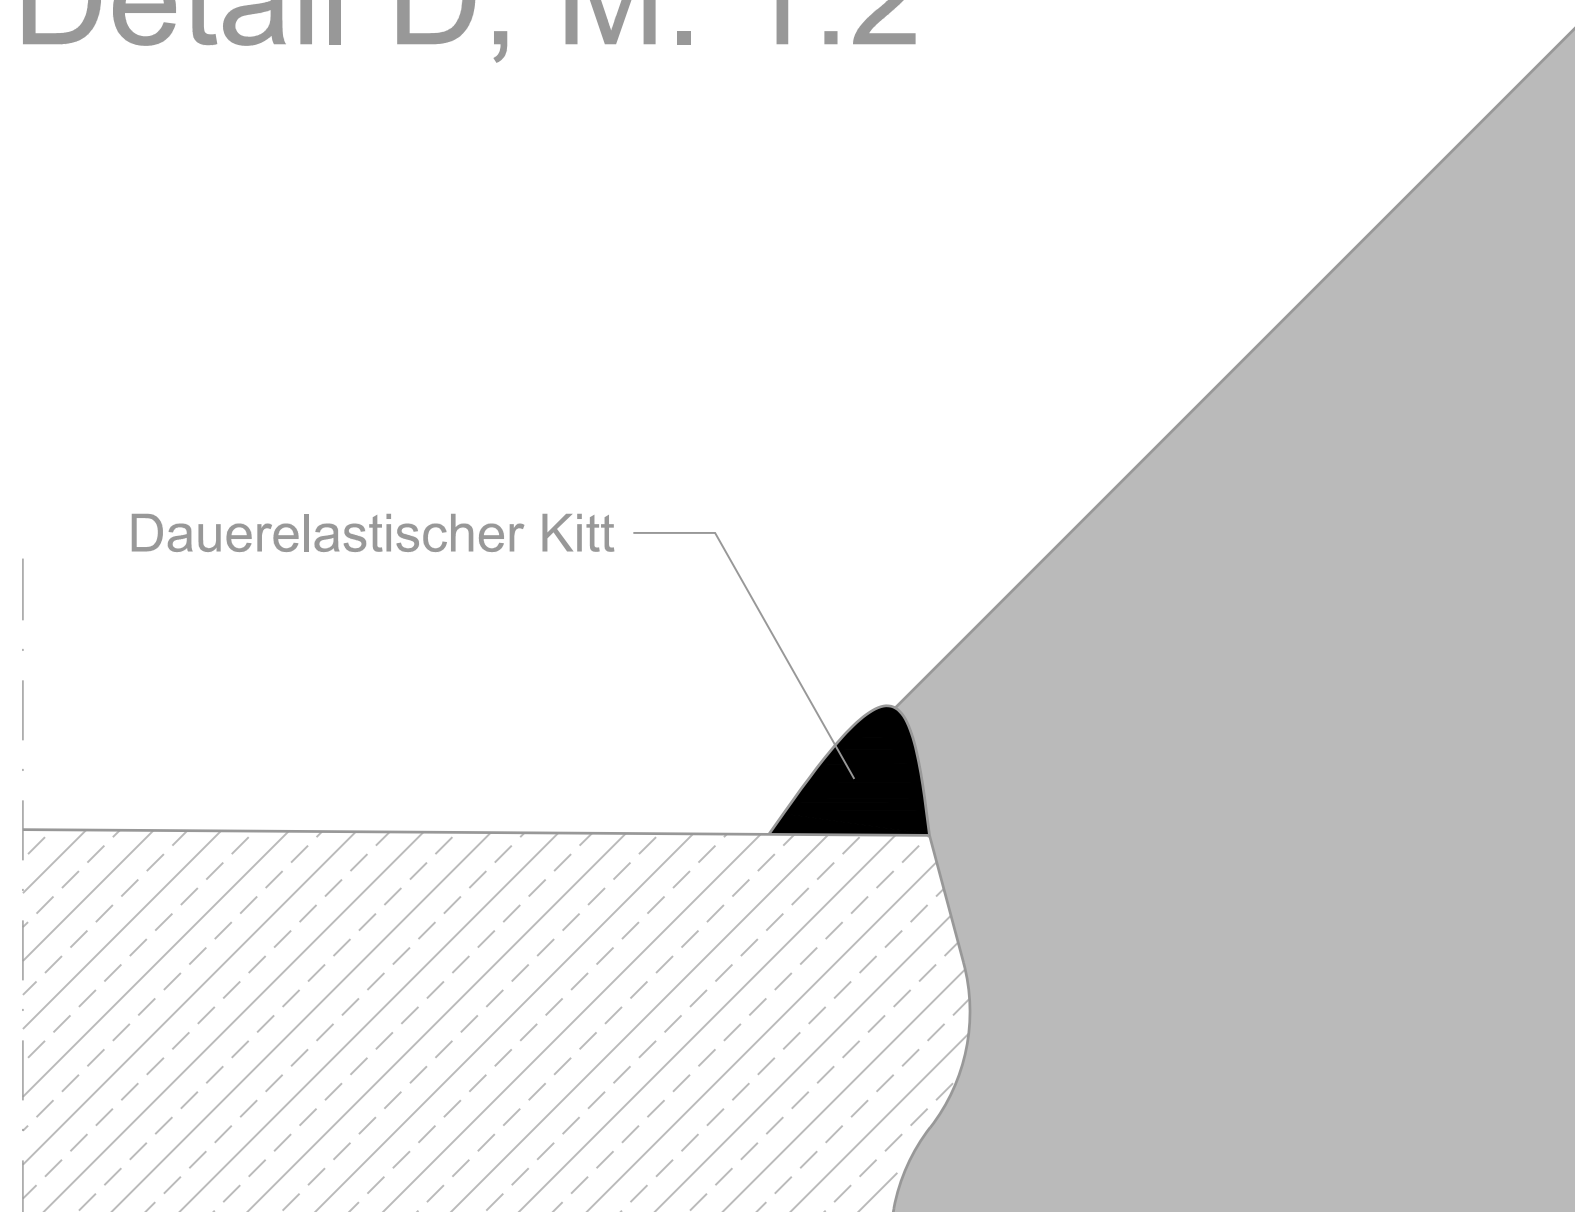

Legende Bauplan

- Mauerwerk
- Mauerfertigteile
- Stahlbeton
- Betonfertigteile
- unbewehrter Beton
- Porenbeton
- Bestand
- Planung
- Abbruch

NUR ZU KALKULATIONSZWECKEN

Objekt			
Kläranlage Schramberg			
Bauplan			
Stadwerke Eigenbetrieb e.K.			
Abwasserbetrieb			
Gustav-Maier-Strasse 11			
78713 Schramberg			
			
STADWERKE SCHRAMBERG			
Verfasser			
Süddeutsche Abwasserreinigungs-Ingenieur GmbH			
Hörvelsinger Weg 23			
89081 Ulm			
www.sag-ingenieure.de			
			
SAG INGENIEURE			
Projekt		Projektnummer	
Umbau und Erweiterung der Kläranlage Schramberg		821 U	
Planinhalt		Leistungsphase	
Abbruch Vorklärbecken Grundrisse und Details		Ausschreibung	
gefertigt	Datum	Maßstab	
Fehring	10.09.2026	1 : 50 / 2	
geprüft	Freigabe	Plannummer	
Heider	10.09.2026	1821-U-445	
Schutzmerkmal ISO 18018			
Weitergabe sowie Vervielfältigung dieser Zeichnung, Verwertung und Mitteilung seines Inhalts sind verboten, soweit nicht ausdrücklich gestattet.			