


Planung 2026

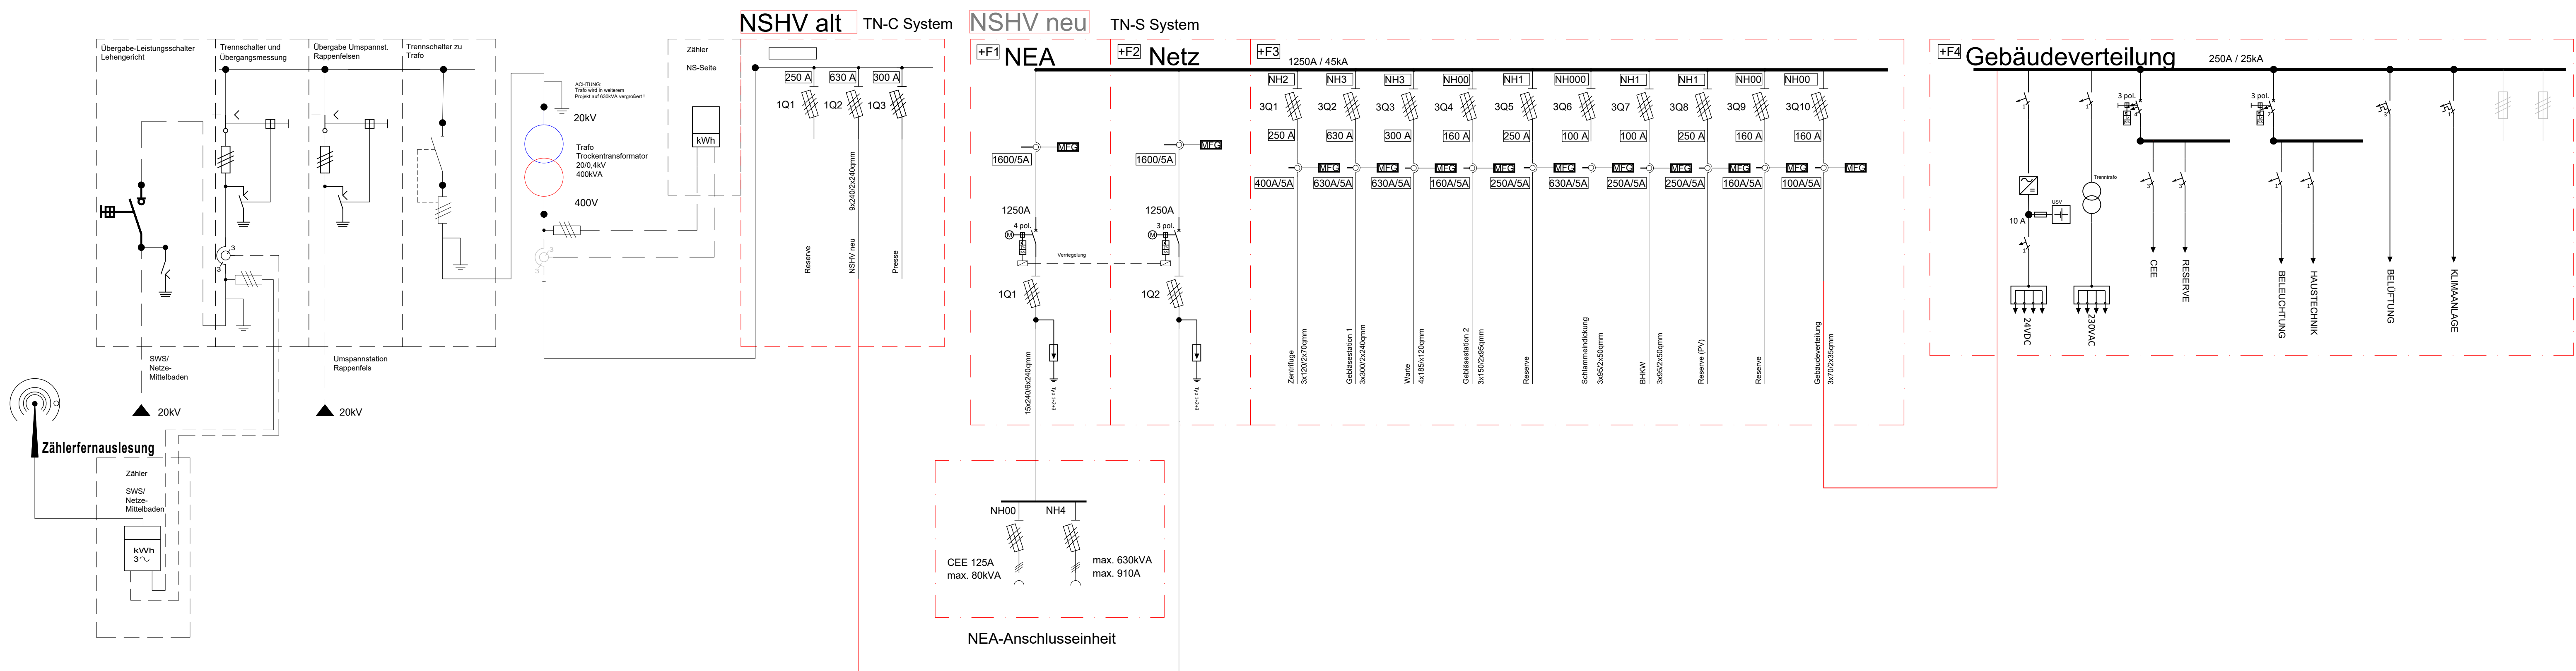

Nur zu Kalkulationszwecken

Objekt		
Kläranlage Schramberg		
Bauherr		
Stadtwerke Eigenbetrieb e.K. Abwasserbetrieb Gustav-Maier-Strasse 11 78713 Schramberg		
Verfasser		
Süddeutsche Abwasserreinigungs-Ingenieur GmbH Hörvelsinger Weg 23 89081 Ulm www.sag-ingenieure.de		
Projekt		Projektnummer
Umbau und Erweiterung der Kläranlage		821-U
Planinhalt		Leistungsphase
Einstrichschema NSHV Schaltanlage		Ausschreibung
gefertigt	Datum	Modus
Scharnfeldski	07.08.2026	-
geprüft	Freigabe	Plannummer
Scharnfeldski	25.08.2026	1821-U-490E
Süddeutsche Abwasserreinigungs-Ingenieur GmbH Weitergabe sowie Vervielfältigung dieser Zeichnung, Vervielfältigung und Mitteilung seines Inhalts sind verboten, soweit nicht ausdrücklich gestattet.		