


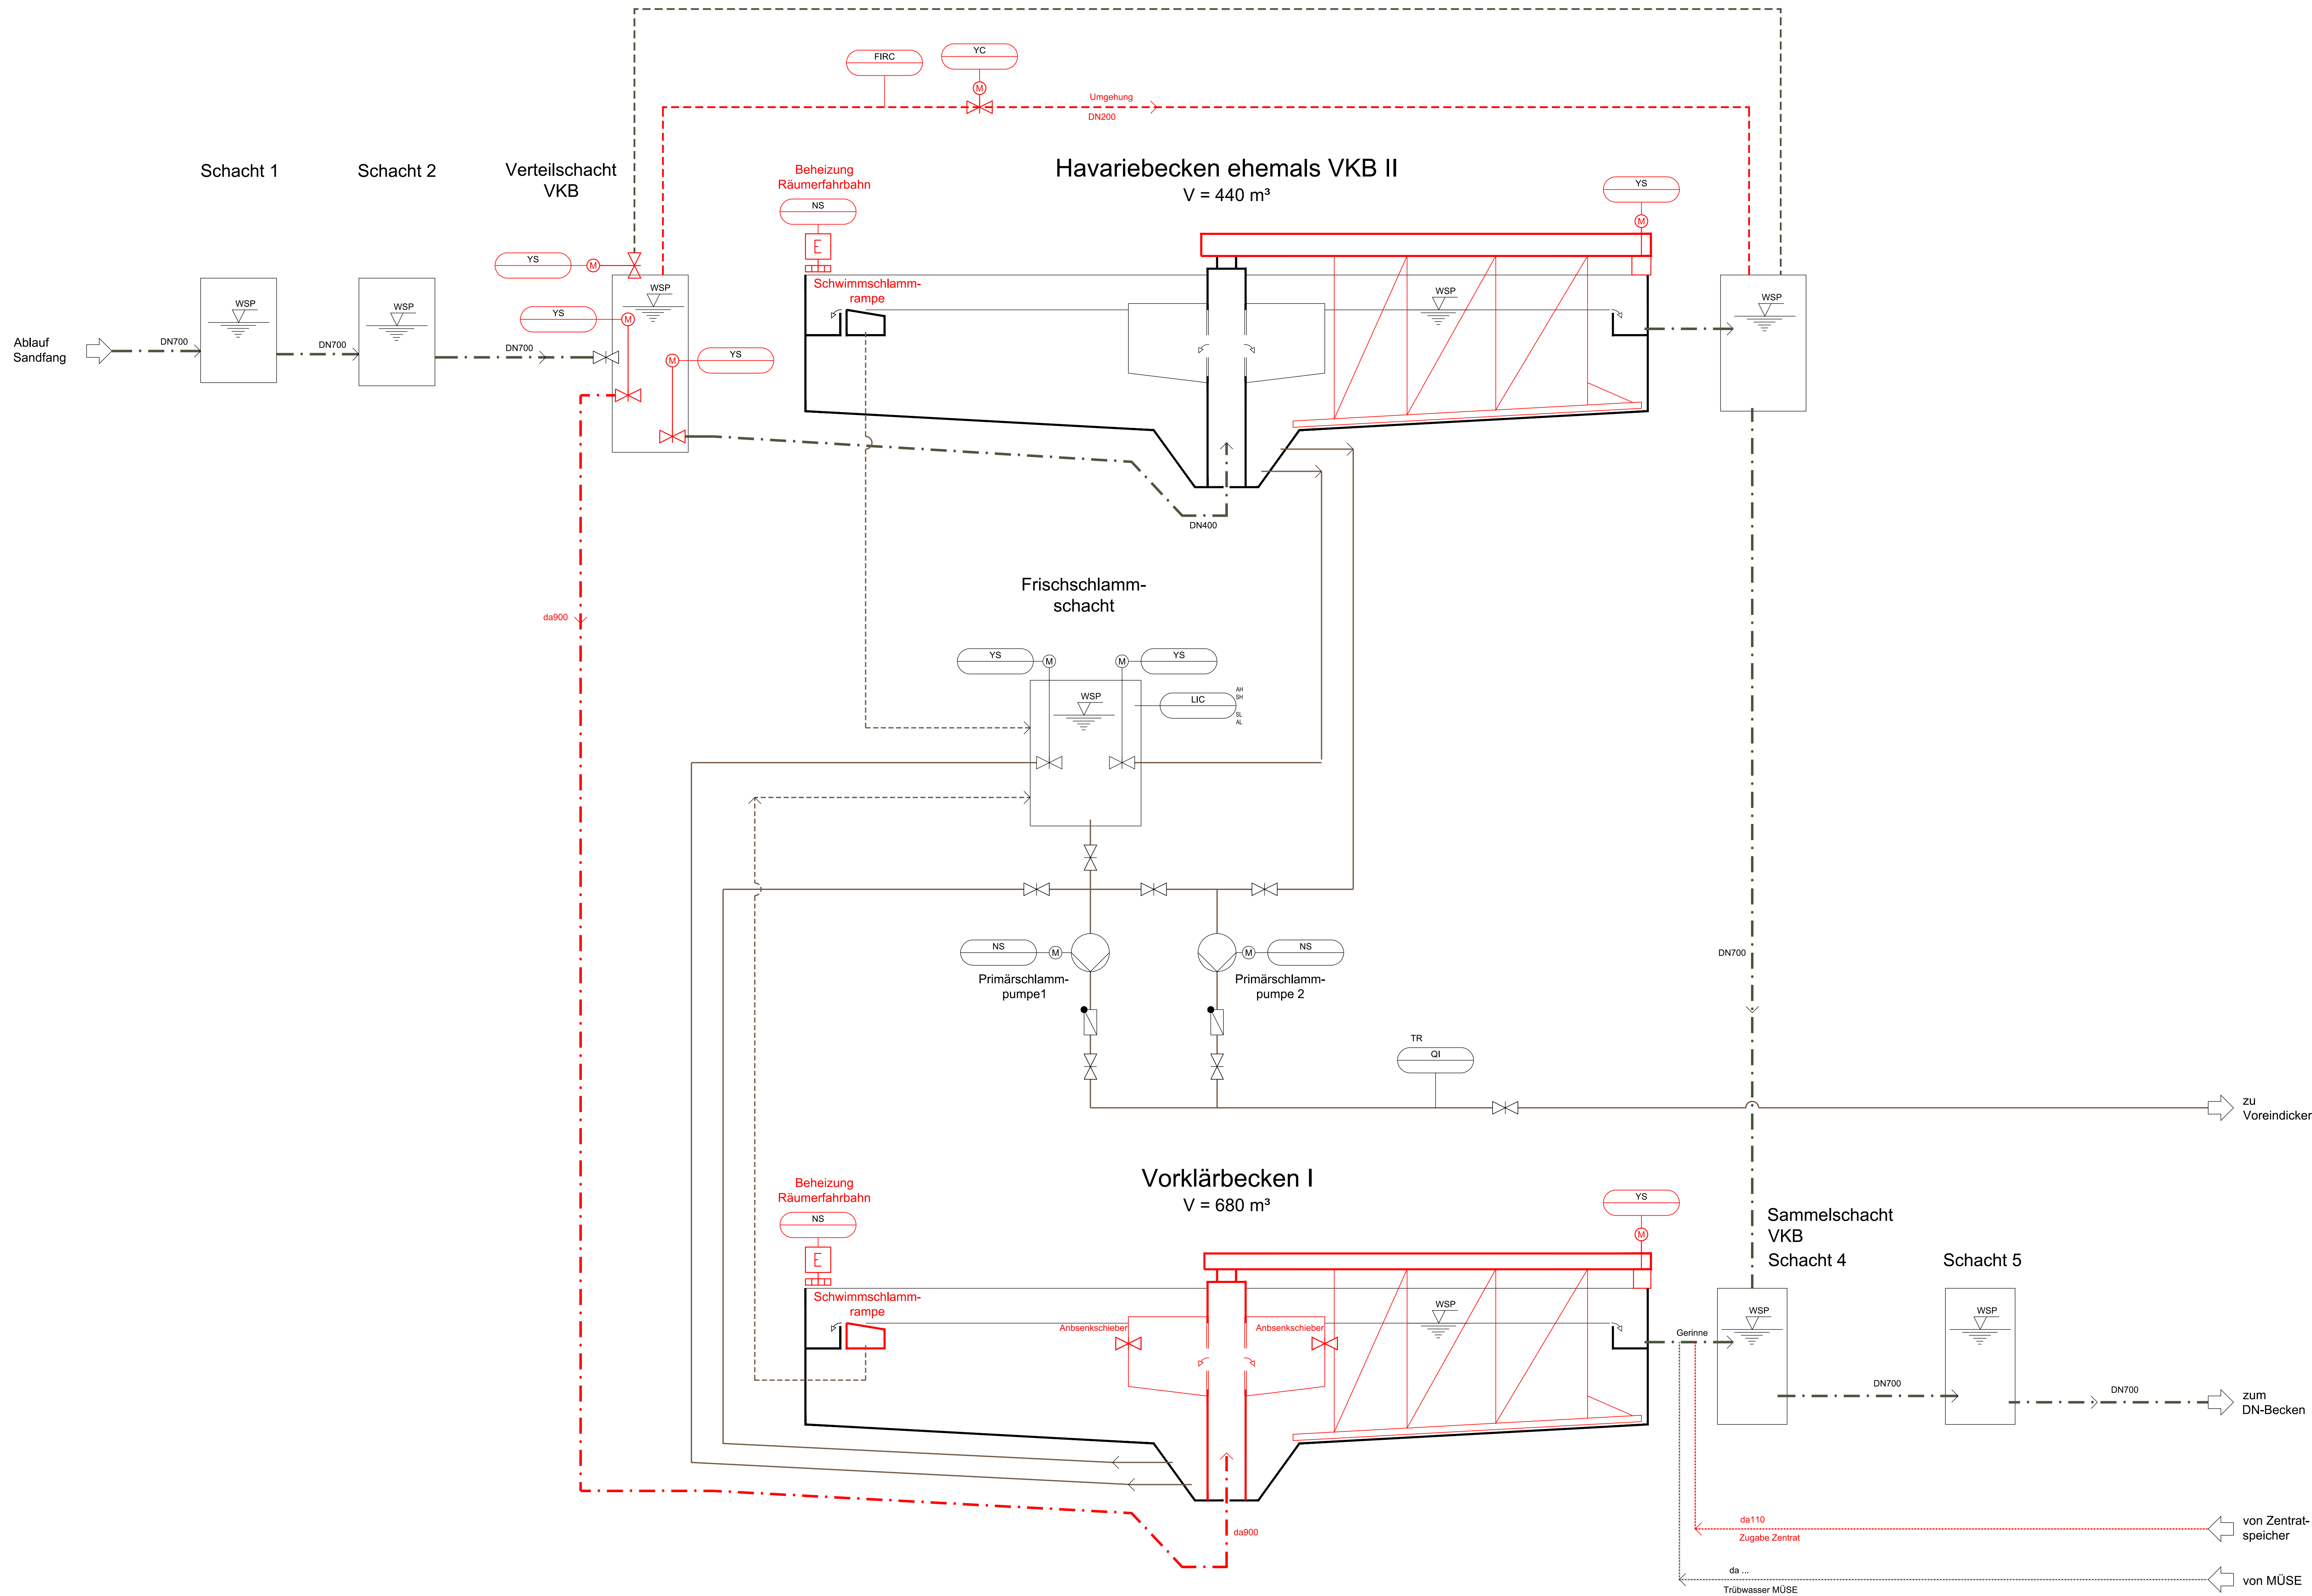

Stoffströme - Abwasserreinigung		Stoffströme - Anlagen	
Abwasser	Druckluft	Zuluft	
Abfall / Nachklärung	Zuluft	Abfall	
Reduktion	Druckluft	Bruchwasser	
Primärschlamm	Druckluft	P-Füllmittel	
Rücklaufschlamm	Druckluft	C-Quelle	
Überschussschlamm	Druckluft	Signal / Steuerung	
Zentrat	Druckluft		
Rechengut	Druckluft		
Sandgut	Druckluft		
Fette / Schwimmstoffe	Druckluft		

NUR ZU KALKULATIONSZWECKEN

Objekt Kläranlage Schramberg		
Bauherr Stadtwerke Eigenbetrieb e.K. Abwasserbetrieb Gustav-Maier-Strasse 11 78713 Schramberg		
Verfasser Süddeutsche Abwasserreinigungs-Ingenieur GmbH Hörvelsinger Weg 23 89081 Ulm www.sag-ingenieure.de		
Projekt Umbau und Erweiterung der Kläranlage Schramberg		Projektnummer 821-U
Planinhalt Verfahrensfließbild Vorklärung		Leistungsphase Ausschreibung
gefertigt Baumgart	Datum 10.09.2026	Maßstab -
geprüft Heider	Freigabe 10.09.2026	Plannummer 1821-U-541
Schutzmarke IKS 18016 Verbreitung sowie Vervielfältigung dieser Zeichnung, Verwertung und Mitteilung seines Inhalts sind verboten, soweit nicht ausdrücklich gestattet.		

Hinweis :
Die Basis für die schematische Darstellung von verfahrenstechnischen Anlagen bildet die Norm DIN EN ISO 10628.
Die Darstellung des R&U-Fließbildes wird innerhalb dieser Norm definiert.

Für die Darstellung von Aufgaben der Prozessleittechnik in einem R&U-Fließbildes kommt die DIN EN 62424 zur Anwendung.

Schulnummer: 1821-U-541
Weitergabe sowie Vervielfältigung dieser Zeichnung, Verwertung und Mitteilung seines Inhalts sind verboten, soweit nicht ausdrücklich gestattet.