


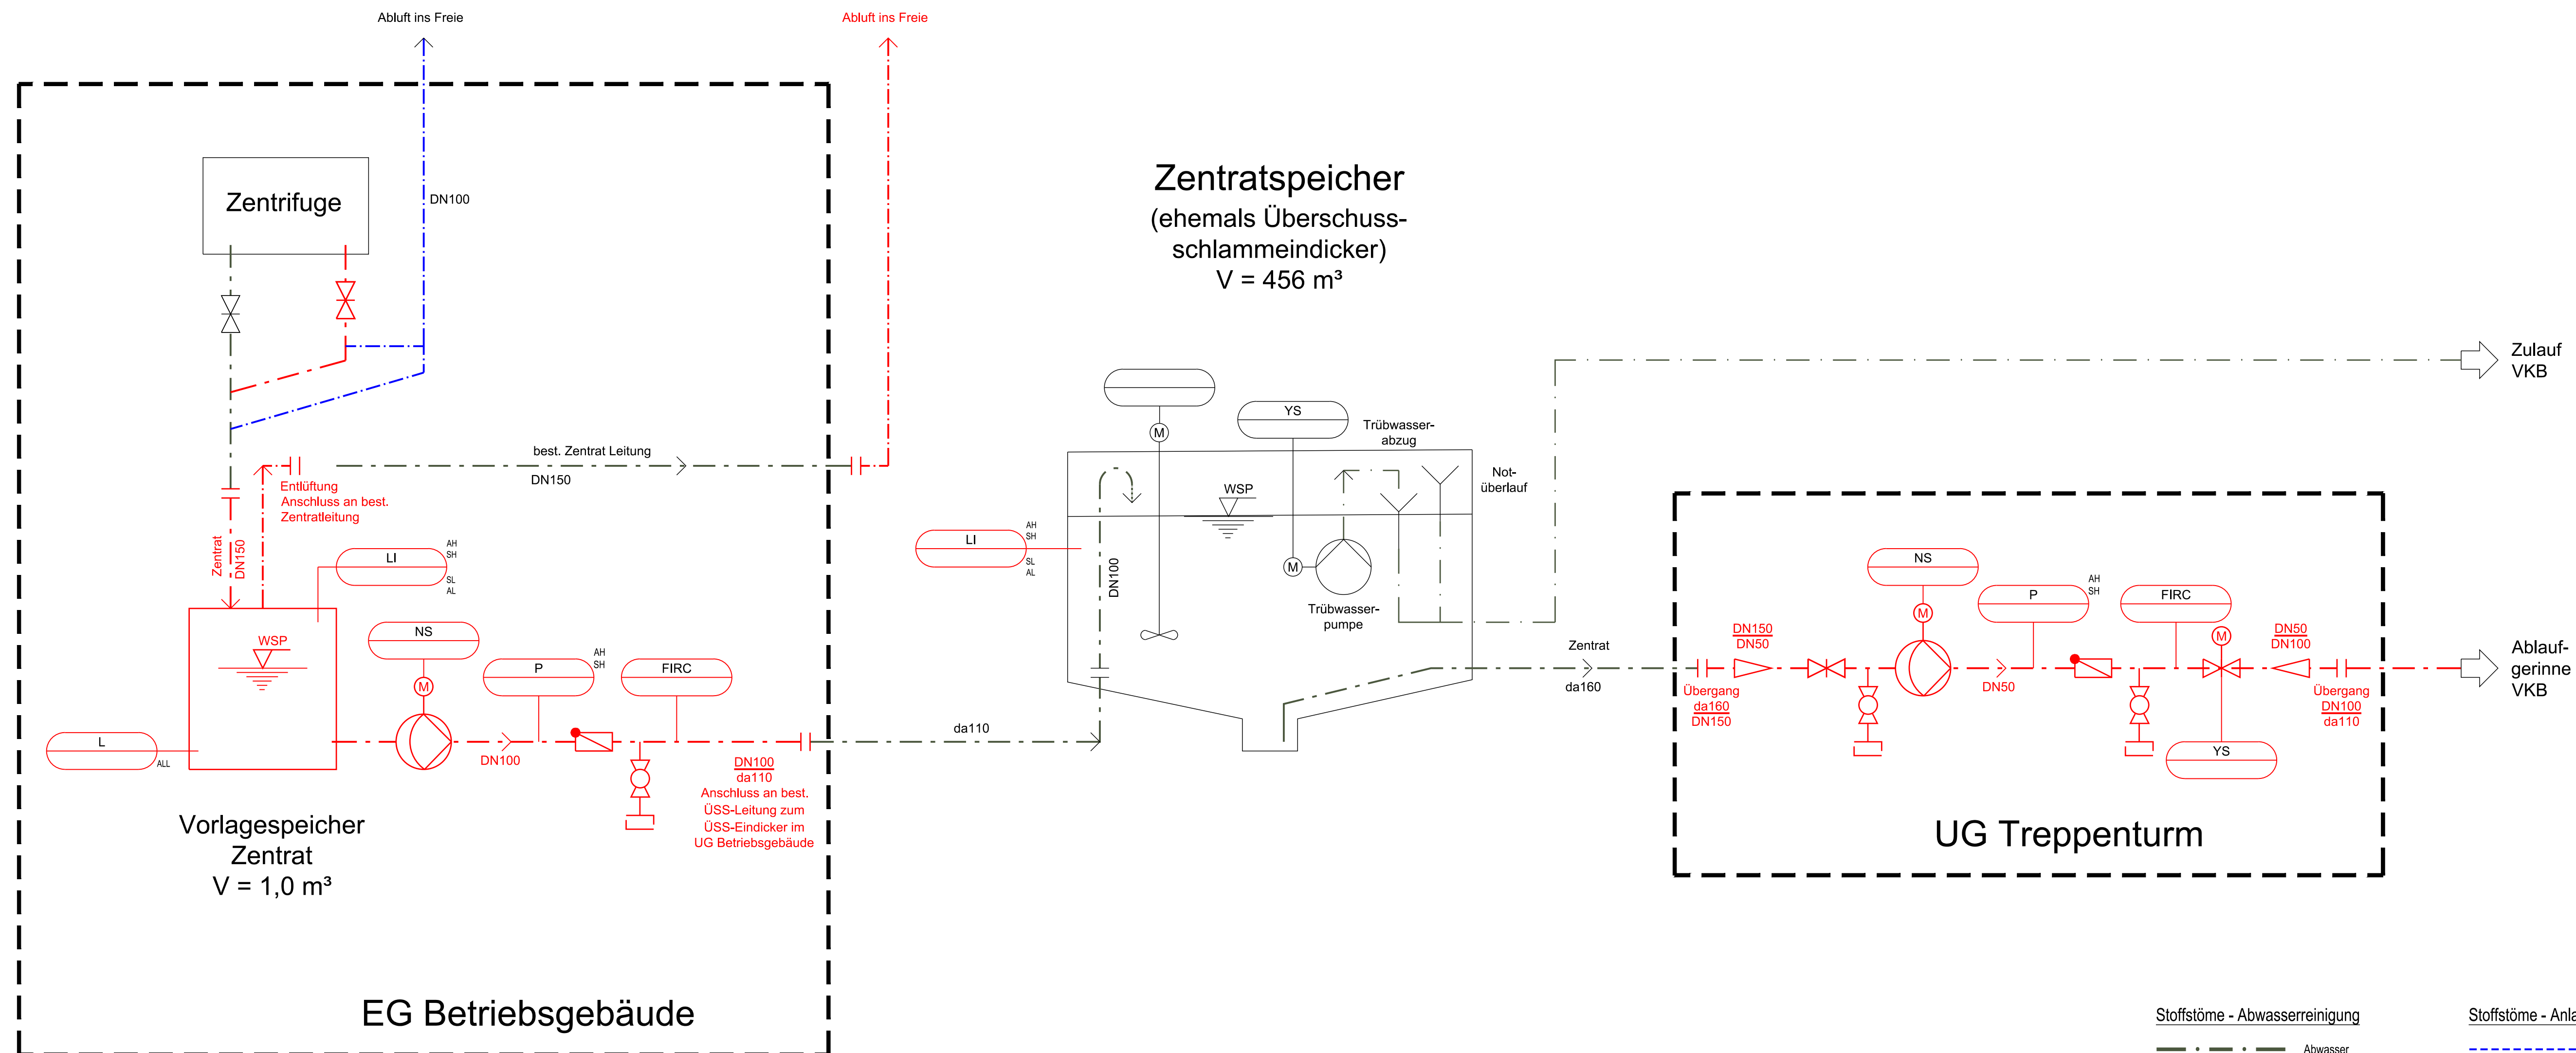

Stoffstöße - Abwasserreinigung		Stoffstöße - Anlagen	
	Abwasser		Druckluft
	Ablauf Nachklärung		Zuluft
	Rezirkulation		Abluft
	Primärschlamm		Brauchwasser
	Rücklaufschlamm		P-Fällmittel
	Überschussschlamm		C-Quelle
	Zentrat		Signal- / Steuerleitung
	Rechengut	Neubau / Planung	
	Sandgut		
	Fette / Schwimmstoffe		

NUR ZU KALKULATIONSZWECKEN

Objekt Kläranlage Schramberg		
Bauherr Stadtwerte Eigenbetrieb e.K. Abwasserbetrieb Gustav-Maier-Strasse 11 78713 Schramberg		
Verfasser Süddeutsche Abwasserreinigungs-Ingenieur GmbH Hörvelsinger Weg 23 89081 Ulm www.sag-ingenieure.de		
Projekt Umbau und Erweiterung der Kläranlage Schramberg		Projektnummer 821-U
Planinhalt Verfahrensfließbild Zentratbehandlung		Leistungsphase Ausschreibung
gefertigt Baumgart	Datum 10.09.2026	Maßstab -
geprüft Heider	Freigabe 10.09.2026	Plannummer 1821-U-542
Schutzvermerk ISO 16016 Weitergabe sowie Vervielfältigung dieser Zeichnung, Verwertung und Mitteilung seines Inhalts sind verboten, soweit nicht ausdrücklich gestattet.		

Hinweis :	
Die Basis für die schematische Darstellung von verfahrenstechnischen Anlagen bildet die Norm DIN EN ISO 10628. Die Darstellung des R&I-Fließbildes kommt die DIN EN 62424 zur Anwendung.	Für die Darstellung von Aufgaben der Prozessleittechnik in einem R&I-Fließbildes kommt die DIN EN 62424 zur Anwendung.