
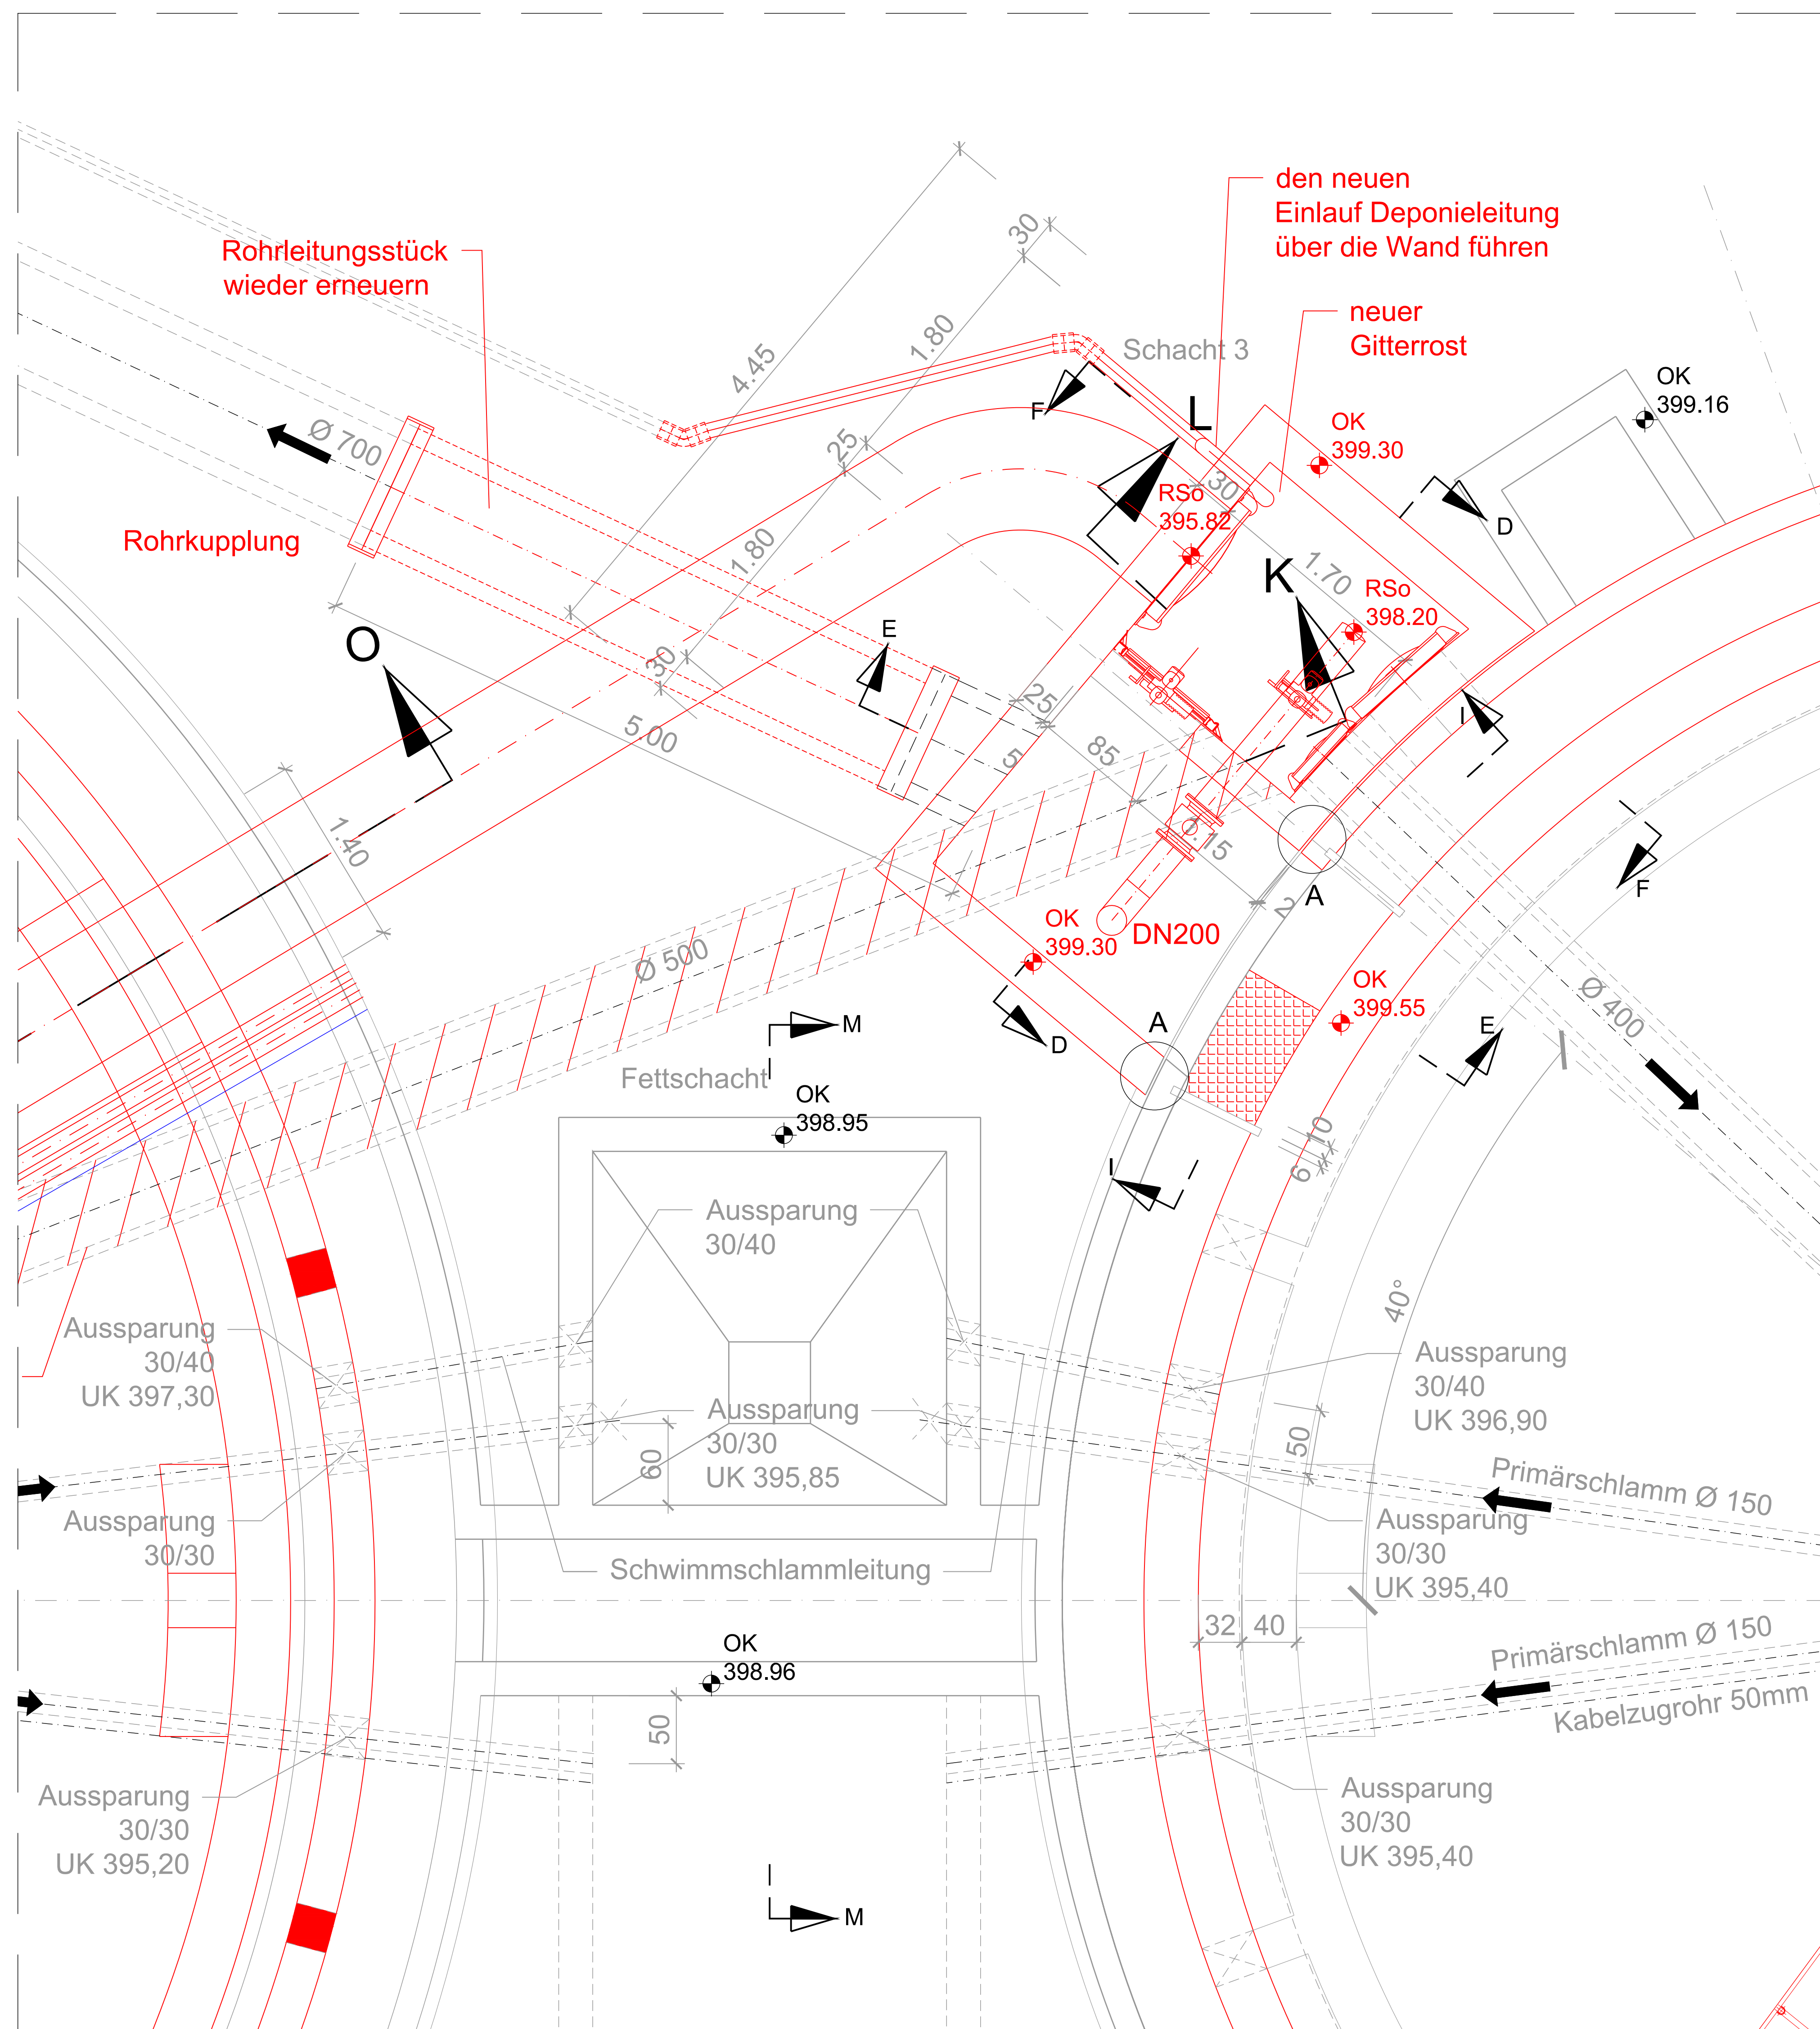


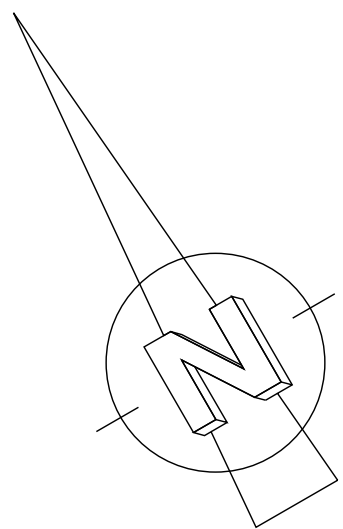

#### Legende Bauplan

- Mauerwerk
- Mauerfertigteile
- Stahlbeton
- Betonfertigteile
- unbewehrter Beton
- Porenbeton
- Bestand
- Planung
- Abbruch

#### NUR ZU KALKULATIONSZWECKEN

|   |            |                                                                                       |  |
|---|------------|---------------------------------------------------------------------------------------|--|
| Objekt   |            |                                                                                       |  |
| Kläranlage Schramberg   |            |                                                                                       |  |
| Bauherr   |            |  |  |
| Stadtwerke Eigenbetrieb e.K.<br>Abwasserbetrieb<br>Gustav-Maier-Strasse 11<br>78713 Schramberg                                                                            |            |                                                                                       |  |
| Verfasser   |            |  |  |
| Süddeutsche Abwasserreinigungs-Ingenieur GmbH<br>Hörvelsinger Weg 23<br>89081 Ulm<br>www.sag-ingenieure.de                                                                |            |                                                                                       |  |
| Projekt   |            | Projektnummer                                                                         |  |
| Umbau und Erweiterung<br>der Kläranlage Schramberg   |            | 821 U                                                                                 |  |
| Planinhalt   |            | Leistungsphase                                                                        |  |
| Planung<br>Vorklärbecken<br>Grundrissausschnitt Schacht und Zulauf   |            | Ausschreibung                                                                         |  |
| gefertigt   | Datum      | Maßstab                                                                               |  |
| Fehring   | 10.09.2026 | 1 : 25                                                                                |  |
| geprüft   | Freigabe   | Plannummer                                                                            |  |
| Heider   | 10.09.2026 | 1821-U-440                                                                            |  |
| Schulzemark 1821-1818<br>Weitergabe sowie Vervielfältigung dieser Zeichnung, Verwertung und Mitteilung seines Inhalts sind verboten, soweit nicht ausdrücklich gestattet. |            |                                                                                       |  |