


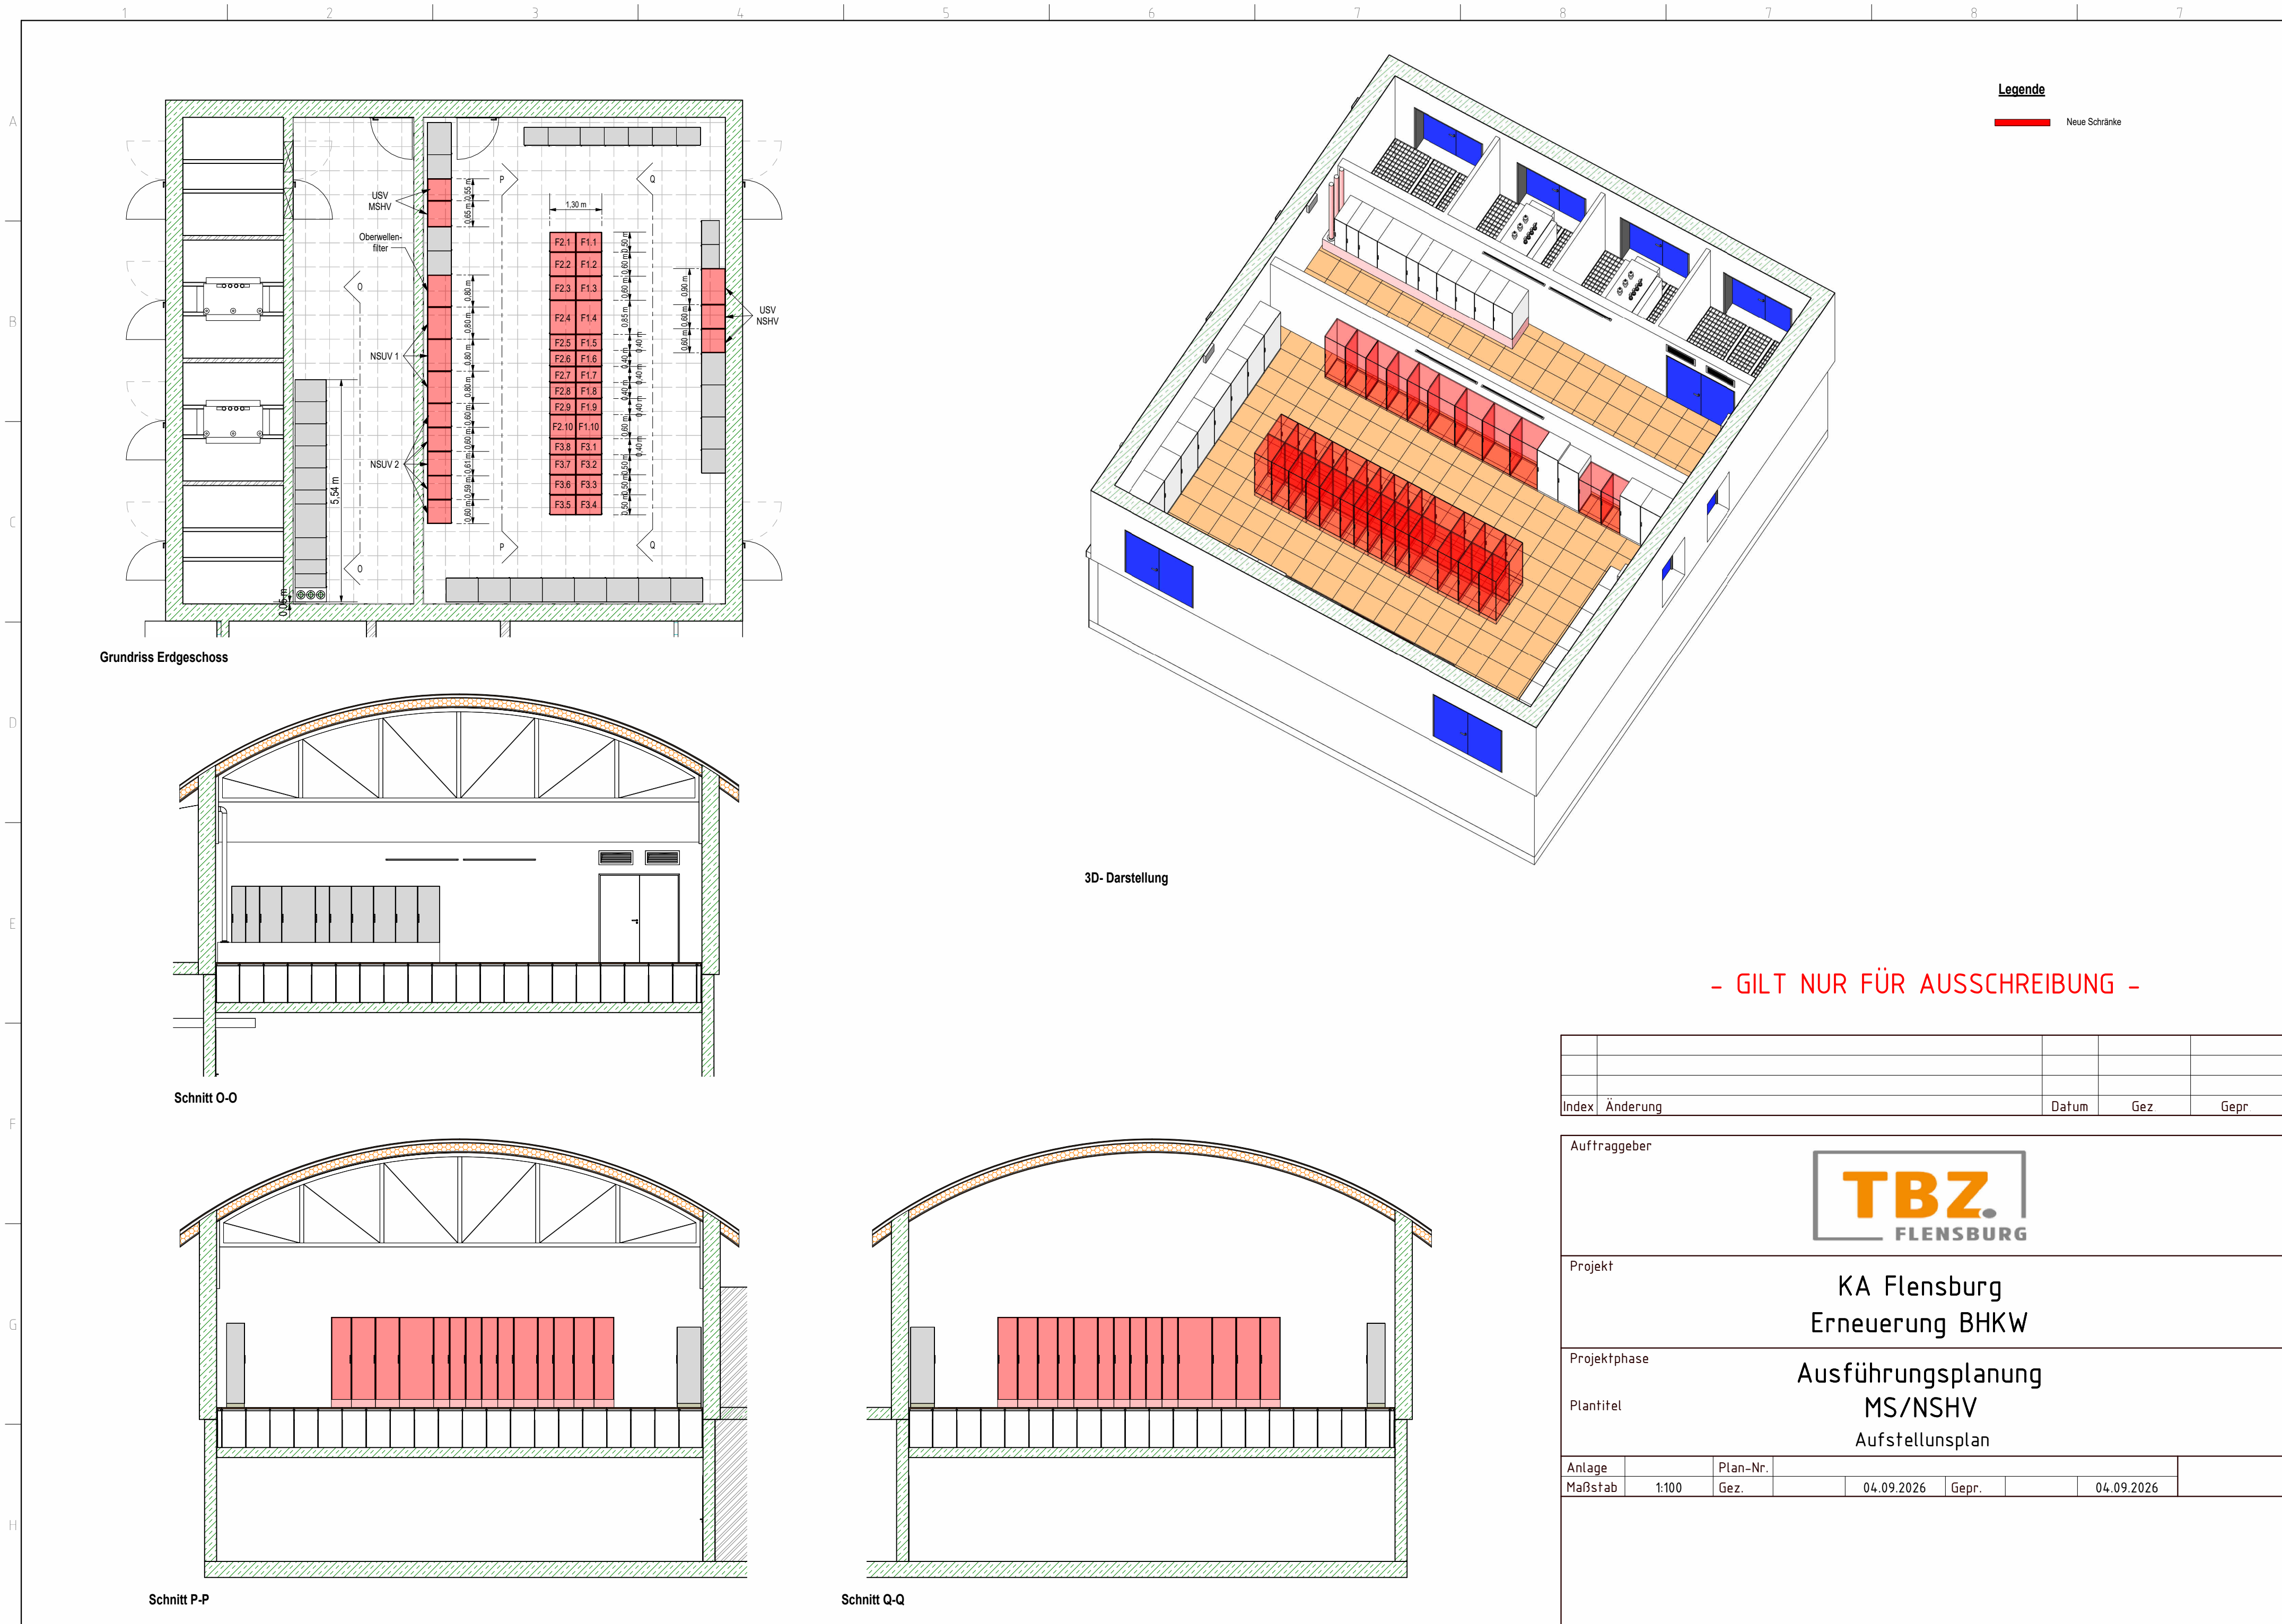

Grundriss Erdgeschoss

3D- Darstellung

Schnitt O-O

Schnitt P-P

Schnitt Q-Q

Legende
Neue Schränke

- GILT NUR FÜR AUSSCHREIBUNG -

Index	Änderung		Datum		Gez.		Gepr.
Auftraggeber							
TBZ. FLENSBURG							
Projekt							
KA Flensburg Erneuerung BHKW							
Projektphase							
Ausführungsplanung							
Plantitel							
MS/NSHV Aufstellungsplan							
Anlage		Plan-Nr.					
Maßstab	1:100	Gez.	04.09.2026	Gepr.		04.09.2026	