


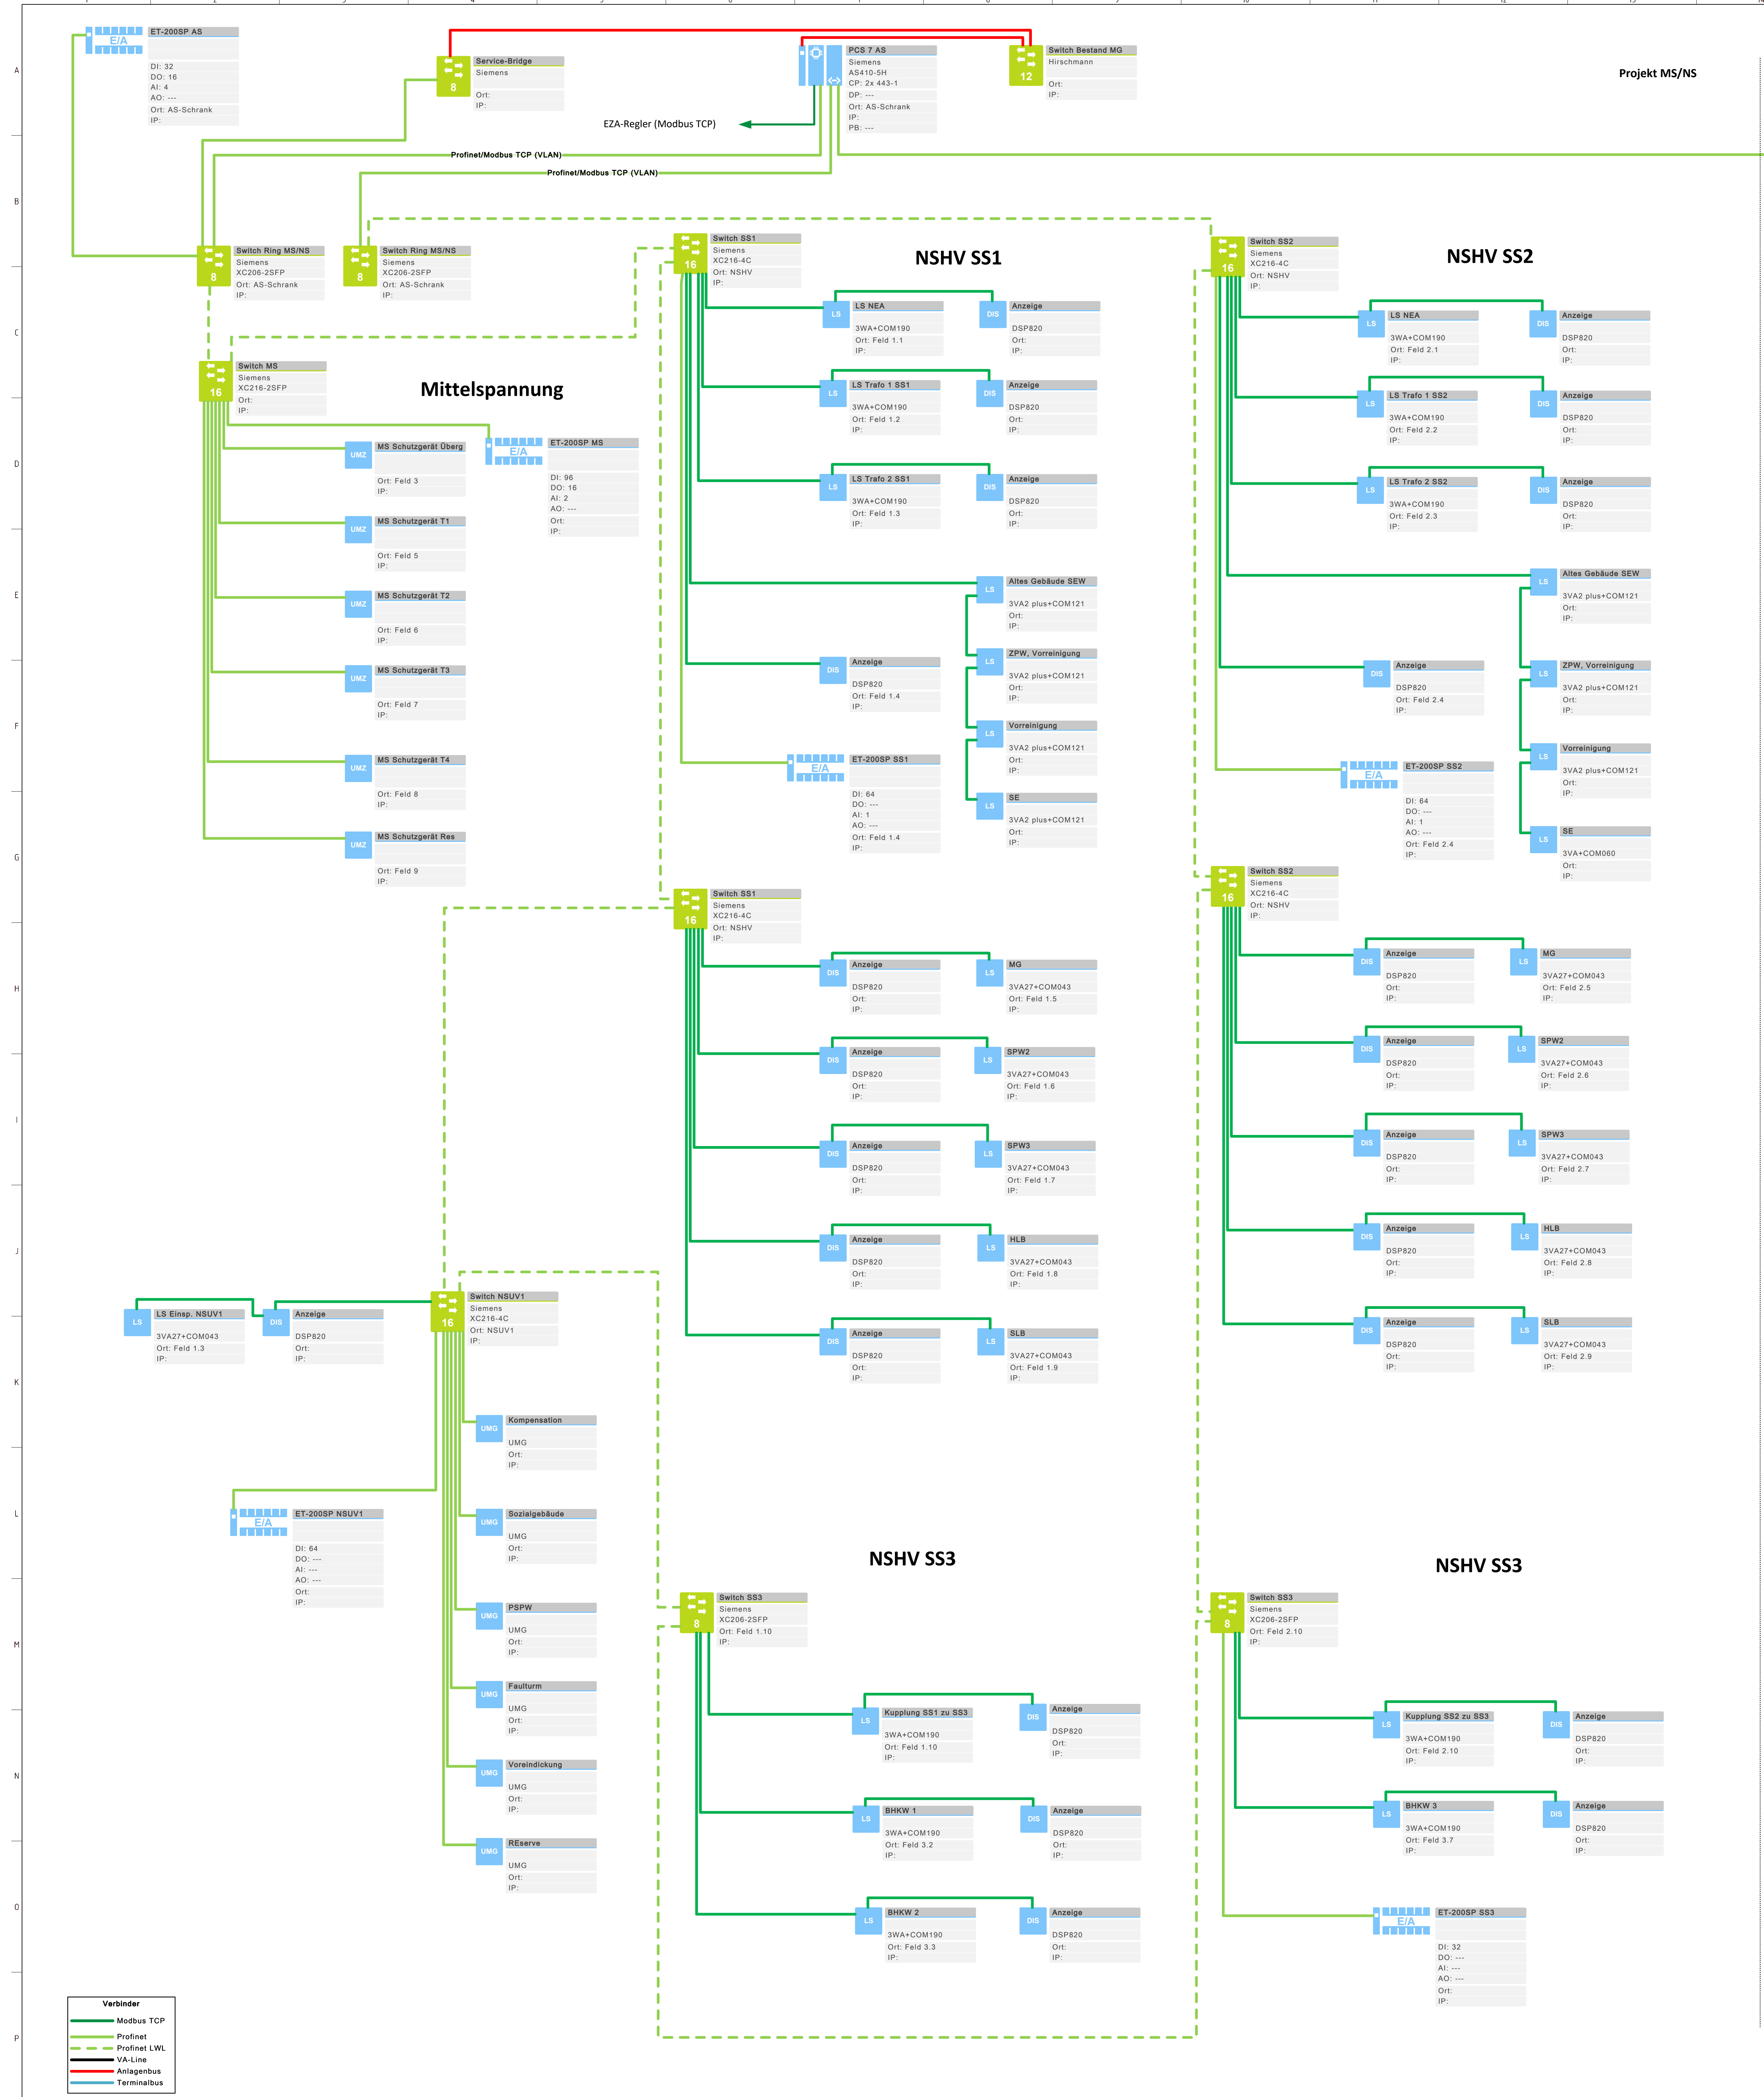

Projekt MS/NS

Projekt BHKW

Gilt nur für die Ausschreibung!

Index / Änderung		Datum	Gez.	Gepr.
Auftraggeber				
TBZ FLENSBURG				
Projekt KA Flensburg				
Erneuerung BHKW der BHKW-Anlage				
Projektphase	ENTWURFSPLANUNG		Plan-Nr.	E24-2630K01
Plantitel	MS-Anage & NSHV Konfigurator		Gez.	08.09.26 Ne
			Gepr.	08.09.26 Ko
			Maßstab	ohne
			Anlage	
Spezialisten für WASSER und ENERGIE				
wir beraten.de				