


**ERDGESCHOSS**  
Bebaute Fläche = 1307,12 m<sup>2</sup>

Überdachung

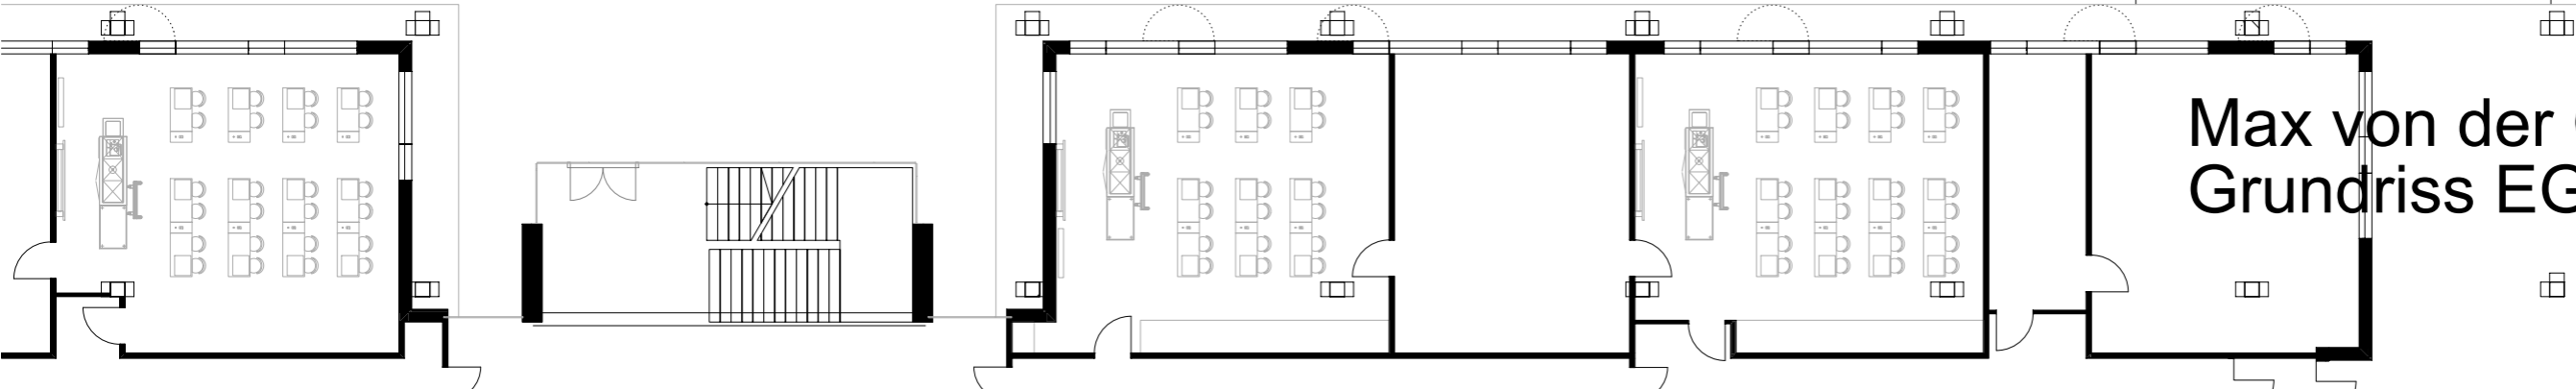

Max von der Grün  
Grundriss EG M. 1:200