


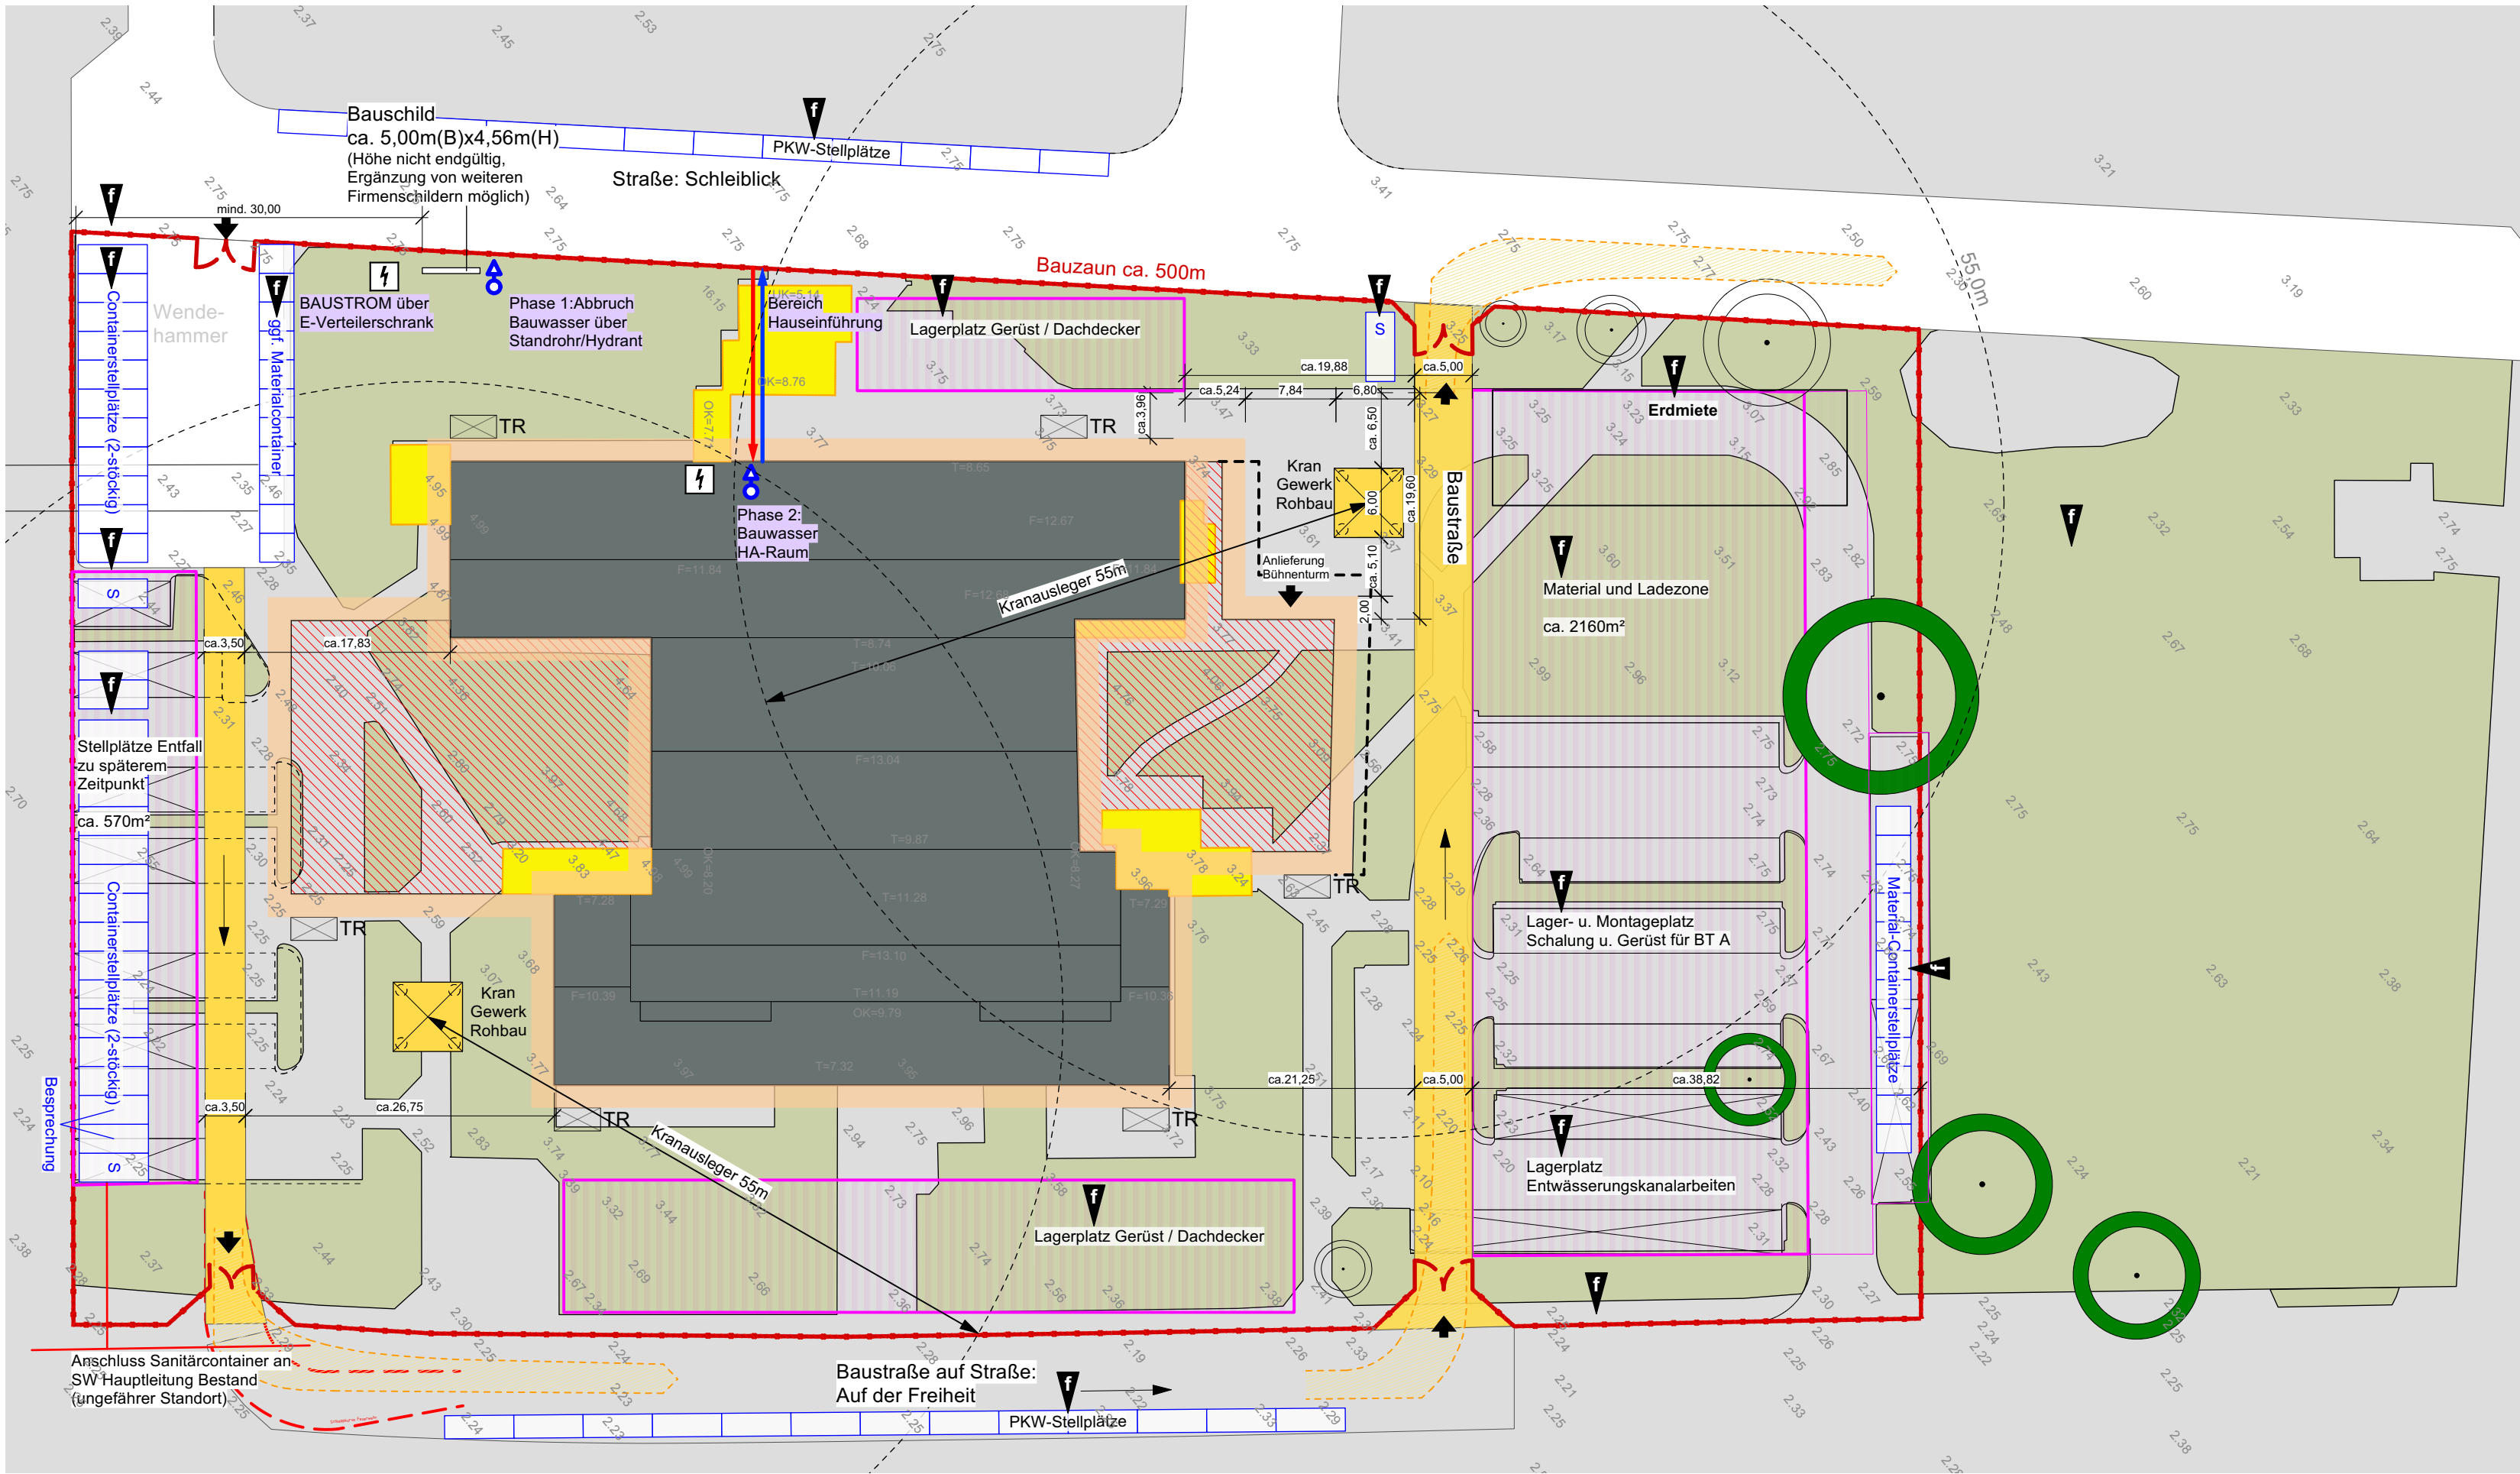

- Neubau

Bestand

Abriss

Baustraße

Kran
- Container und Ladezone

Container

Gerüstfläche

Bauzaun

bestehende Schmutzwasserleitung

Anschluss Sanitärcontainer
- Hauseinführung

Bauwasser


Baustrom

Bestandsbaum, gemäß B-Plan zu erhalten

Baum Bestand gemäß Vermesserplan

Der Baustelleneinrichtungsplan dient als Darstellung eines möglichen Lösungsansatzes einer Baustelleneinrichtung. Anzahl und Position von Kränen sind nicht fest vorgegeben.

f	Anpassung Flächenzuordnung	27.01.2026 cth
e	Ergänzung Abstände Baustraße Westseite	21.10.2024 hlo
d	Erdmieten und Abstände Baustraße ergänzt	18.10.2024 jwa hlo
c	Kranstellplatz neben Bühnenturm verschoben	28.08.2024 hlo
b	Bauschild verschoben	01.08.2024 hlo
a	Anpassung Anzahl Container, Bauschild und Gewerk Krane ergänzt	10.07.2024 hlo
INDEX ÄNDERUNG		DATUM GEZ

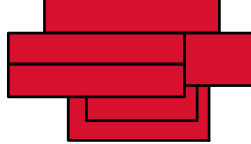2-421	A5La-X-BEX-500-0002	f
BAUHERR Stadt Schleswig vertreten durch: Fachbereich III Bau Fachdienst III-4 Gebäudemanagement -Der Bürgermeister-  WIKINGERSTADT SCHLESWIG Gallberg 3/4 24837 Schleswig		
Kulturhaus Schleswig Erweiterung und Modernisierung Schleiblick 24837 Schleswig ppp 		
ARCHITEKT ppp architekten + stadtplaner gmbh Kanalstraße 52 23552 Lübeck TRAGWERK Ingenieurteam Trebes GmbH & Co. KG Preuerstraße 1-9 24105 Kiel TECHNISCHE AUSSTATTUNG Planungsgruppe KMO Ing.-Gesellschaft mbH Röntgenstraße 6 23701 Eutin		PHASE Ausführungsplanung PLAN Baustelleneinrichtung Übersichtsplan
PLANVERFASSER	MA&STAB 1:500	
PROJEKTLEITER	GEZEICHNET asa	
CAD PROGRAMM	ERSTELLT 19.06.2023	
		PLANNUMMER INDEX A5La-X-BEX-500-0002 f