
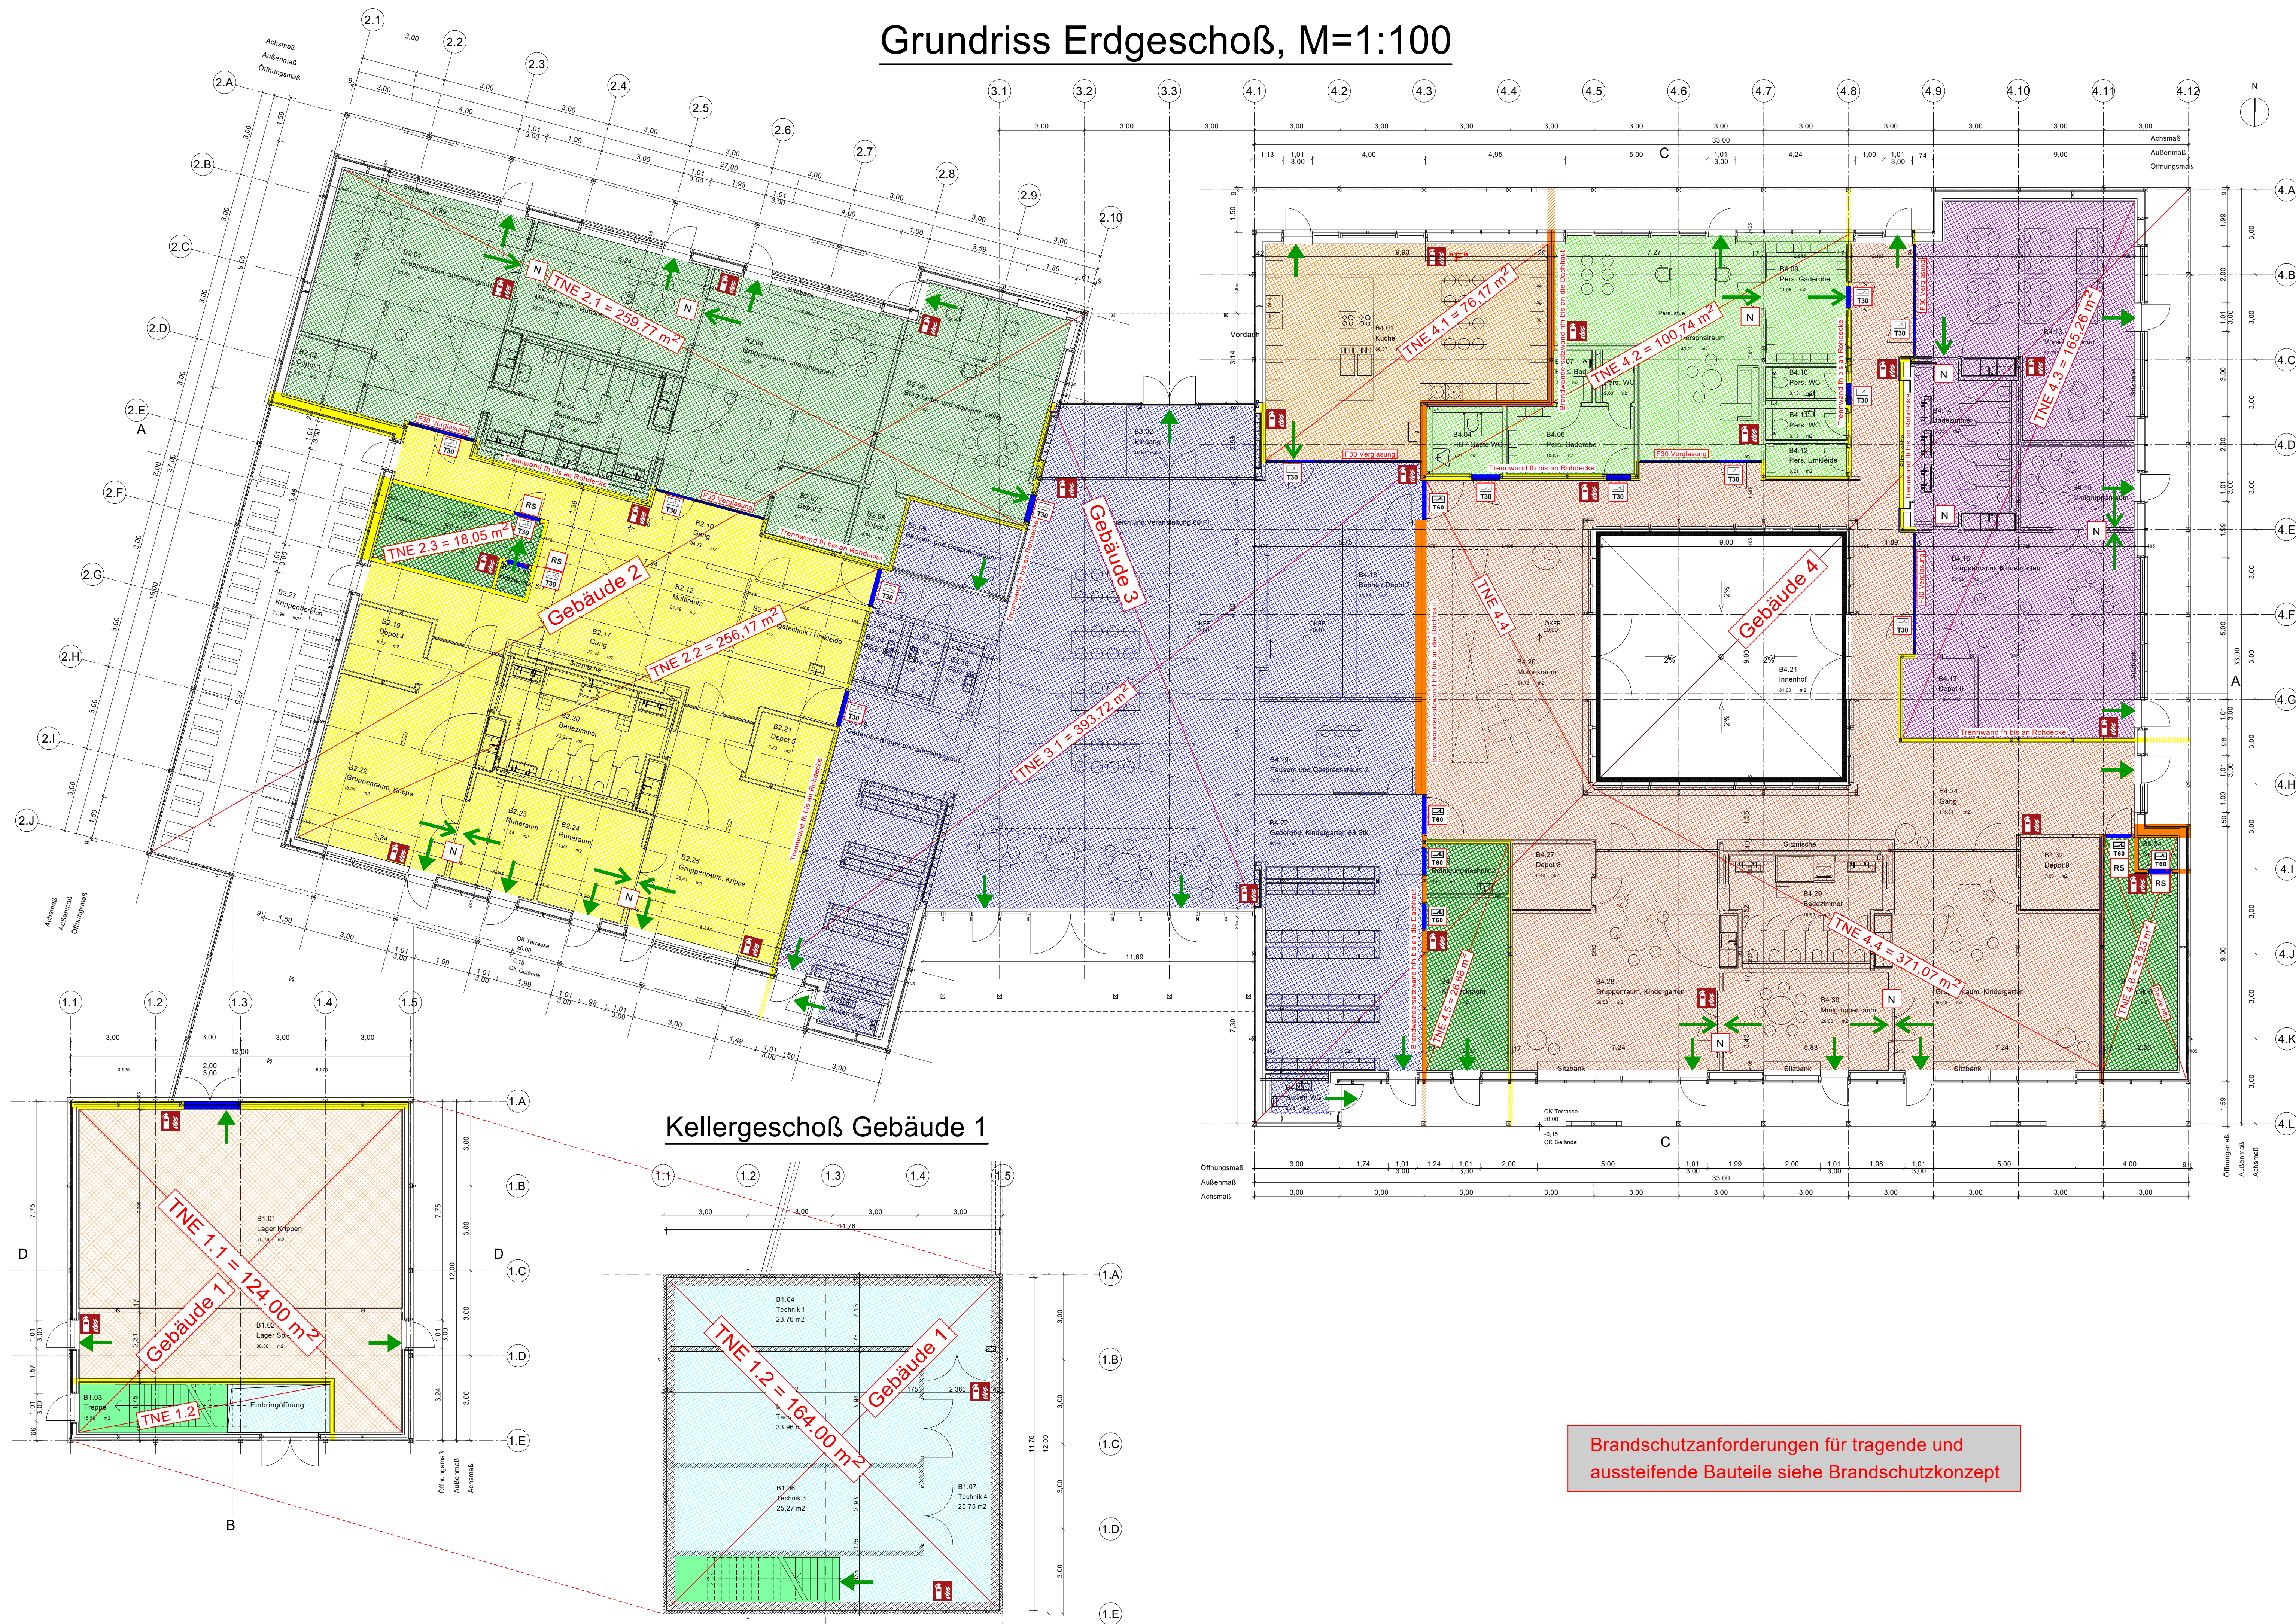


Grundriss Erdgeschoß, M=1:100

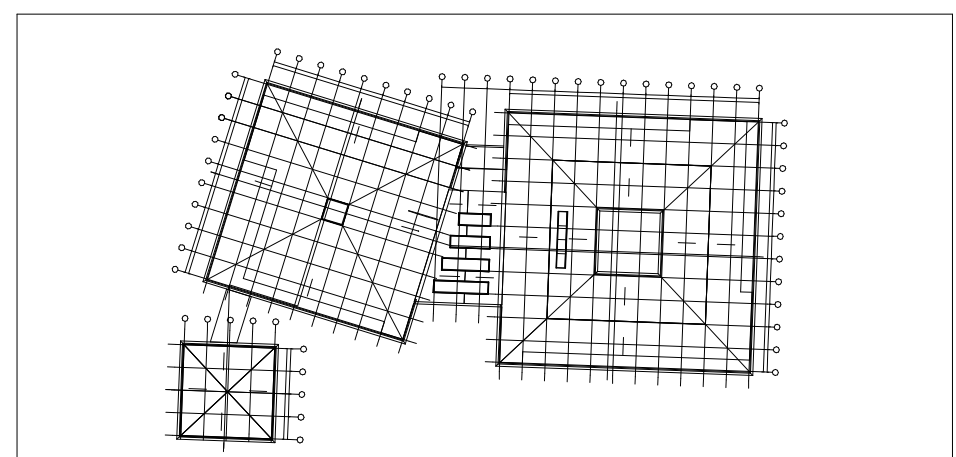

Legende

	BW = Brandwand
	hochfeuerhemmende Wand mit mechanischer Beanspruchbarkeit
	fb = feuerbeständig REI 90 bzw. EI 90
	hf = hochfeuerhemmend REI 60 bzw. EI 60
	fh = feuerhemmend REI 30 bzw. EI 30
	nb = nichtbrennbar
	sg = schwerentflammbar
	Tür mit bestimmten, jedoch nicht klassifizierten Anforderungen
	D = Dichte, V = Vollwand, S = Selbstschließend, N = Nichtabschließbar
	RS = Rauchschutztür nach DIN 18095, G = Brandschutzverglasung (z.B. G30, G90)
	T30/T90 = Feuerschutztür bzw. F30/F90 = Brandschutzverglasung
	Absicherung/Sicherung mit klassifizierten Anforderungen (K-1, -S-1, -R30, G90)
	Neben- und Trepp, notwendiger Treppenaum und zugehöriger Ausgang ins Freie
	Notwendiger Flur, notwendiger (sicherer) Ausgang ins Freie
→	1. RW = Erster Rettungsweg
→→	RW = Zweiter oder weiterer Rettungsweg
→→→	RWL = Rettungswegänge
→→→→	ATL = Zweiter Rettungsweg durch "Anliegender Stelle" mit "Tragbarer Leiter" der Feuerwehr + geeignetes Fenster
→→→→→	FZu = Feuerwehru- und -durchgang + Aufstellmöglichkeiten für tragbare Leiter
→→→→→	FZd = Feuerwehru- und -durchfahrt + Aufstellflächen für Drehleiter
	= Feuerlöscher 6LE, wenn nicht anders nachgewiesen
	= Feuerlöschdecke
	= Feuerschutztür T60
	= Feuerschutztür T30
RS	= Rauchschutztür nach DIN 18095
DS	= dicht- und selbstabschließende Tür
D	= dichtschließende Tür
N	= Tür NICHT abschließbar
BMZ	= Brandmelderzentrale
FBF	= Feuerwehrobeidfeld
FSD	= Feuerwehrschlüsseldepot
FIBS	= Feuerwehraufkanten
	= Rauch- und Wärmeabzugsanlage
	= Rauch- und Wärmeabzugsanlage, Bedienseite
	= Handauslöser, Brandmelderanlage

[illegible]

ingen
Mindretalscenter Tarp
Kinderdagesskole
Wieker Aker
24963 Tarp

Bauher
Dansk Skoleforening for Sydslesvig e.V.
Stuhrstraße 22
24937 Flensburg

Fachplaner
hmp + ingenieure
partnerschaftsgesellschaft mbh
meylandstr.
beratende ingenieure für bauwesen

nordhackstedter strasse 22
24980 schafflund
tel. 04639-951515
e-Mail: info@hmp-ing.de



234-BRS-4-GR-E0-001-p00-23-605_BS2		AIS Ingenieure GmbH Mühlenstrasse 11 24119 See F +49 431 64 64 0-0 F +49 431 64 64 0-30 info@ais.de www.ais.de	
Plan		Status / Index	
BS2			
Grundriss EG und KG			
Maßstab		Erstellung	
1:100		07.10.2024	

Brandschutzanforderungen für tragende und aussteifende Bauteile siehe Brandschutzkonzept