

Gebäude B1

Alle Maße sind am Bau zu nehmen bzw. zu prüfen!
Unstimmigkeiten sind der Bauleitung unverzüglich mitzuteilen.
Raum-, Tür- und Fenstermaße sind Rohbaumaße.
Höhenangaben ab OKFF | OKFF EG ± 0.00 = 24.80 ü.NN

Die Ausführungsplanung gilt nur in Verbindung mit der Tragwerksplanung sowie dem Wärme-, Schall- und Brandschutznachweis!

Materialien

	Beton		Wärmedämmung
	Wü-Beton		Trockenbau
	Stahlschieferdach		Holz
	Mauwerk		

Brandschutz

	FW = Brandwand		FS = Feuerschutz nach DIN 18055 G = Brandschutzverglasung
	h = hochbeurteilt (HEI 90)		h = hochbeurteilt (HEI 60)
	h = hochbeurteilt (HEI 30)		h = hochbeurteilt (HEI 30)
	h = hochbeurteilt		h = hochbeurteilt
	h = hochbeurteilt		h = hochbeurteilt
Wandaufbauten

AW 01 Außenwand Holzassade Natur und Feder (431mm)
von außen nach innen:
21 x 120mm Holzverkleidung mit Natur und Feder, horizontal
25 x 50mm Tragleitung, vertikal
25 x 50mm Tragleitung, horizontal
16mm DVD-Platte als Windsperre
240mm OSB-Platte als Feuchtheizkammer
15mm OSB-Platte
60mm Holzrahmen gefüllt mit Dämmung
15mm OSB-Platte
12,5mm Gipskartonplatte
1,5mm Putz

IW 01 Innenwand (173mm)
1,5mm Putz
12,5mm Gipskartonplatte
12,5mm OSB
120mm Holzrahmen gefüllt mit Dämmung
12,5mm OSB
12,5mm Gipskartonplatte
1,5mm Putz

AW 02 Außenwand Holzassade Trapezprofil (431mm)
von außen nach innen:
21 x 120mm Holzverkleidung Trapezprofil, horizontal
25 x 50mm Tragleitung, vertikal
25 x 50mm Tragleitung, horizontal
16mm DVD-Platte als Windsperre
240mm OSB-Platte als Feuchtheizkammer
15mm OSB-Platte
60mm Holzrahmen gefüllt mit Dämmung
15mm OSB-Platte
12,5mm Gipskartonplatte
1,5mm Putz

IW 02 Innenwand (158mm)
1,5mm Putz
12,5mm Gipskartonplatte
12,5mm OSB
105mm Holzrahmen gefüllt mit Dämmung
12,5mm OSB
12,5mm Gipskartonplatte
1,5mm Putz


AW 03 Außenwand Holzassade Trapezprofil (331mm)
von außen nach innen:
21 x 120mm Holzverkleidung Trapezprofil, horizontal
25 x 50mm Tragleitung, vertikal
25 x 50mm Tragleitung, horizontal
16mm DVD-Platte als Windsperre
140mm OSB-Platte als Feuchtheizkammer
15mm OSB-Platte
60mm Holzrahmen gefüllt mit Dämmung
15mm OSB-Platte
12,5mm Gipskartonplatte
1,5mm Putz

IW 03 Innenwand (175mm)
175mm Mauerwerk Putzton
175mm Mauerwerk Putzton
175mm Mauerwerk Putzton
175mm Mauerwerk Putzton

Bodenaufbauten

Bodenaufbau staubgebundener Estrich, EG
45mm Zementestrich, staubgebunden, versiegelt, auf Trennlage
200mm Schallbrenzdecke C20/25

Index	Datum	Name	Änderung
00	22.11.2024	C. E. / D. S.	Erstellung Projektplan Seite 01-02 von 01-02/2024
01	24.01.2025	C. E. / D. S.	OK: Final (100%) und OK: Teilschritt auf 100% (100%) OK: Teilschritt und Änderungen bei 100% (100%)

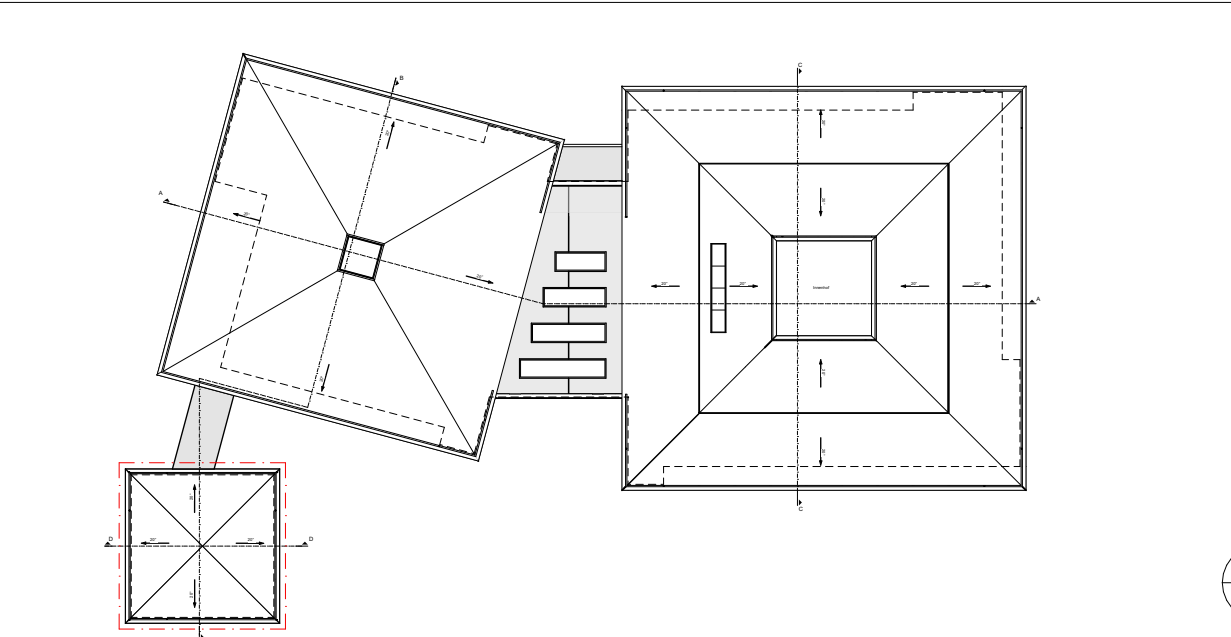


Projekt:
Mindrelascenar Tap
Wiederherstellung
Wieser Acker
24963 Tap

Bauherr:
Dansk Skolecenter for Sydslesvig e.V.
Stützallee 22
24937 Flensburg


Fachplaner:
AXS architekten Partner GmbH
Müllendamm 11
24113 Kiel
T +49 431 64 80 4 0
F +49 431 64 80 4 30
info@axs.de
www.axs.de

AXS Ingenieure GmbH
Müllendamm 11
24113 Kiel
T +49 431 64 80 4 0
F +49 431 64 80 4 30
info@axs.de
www.axs.de


Status / Index:
001-ARC-SAN-XX-001-g01-Ansichten Bauteil I
Maßstab: 1:50
Entwurf: 24.01.2025
Bearbeitung: C.E.

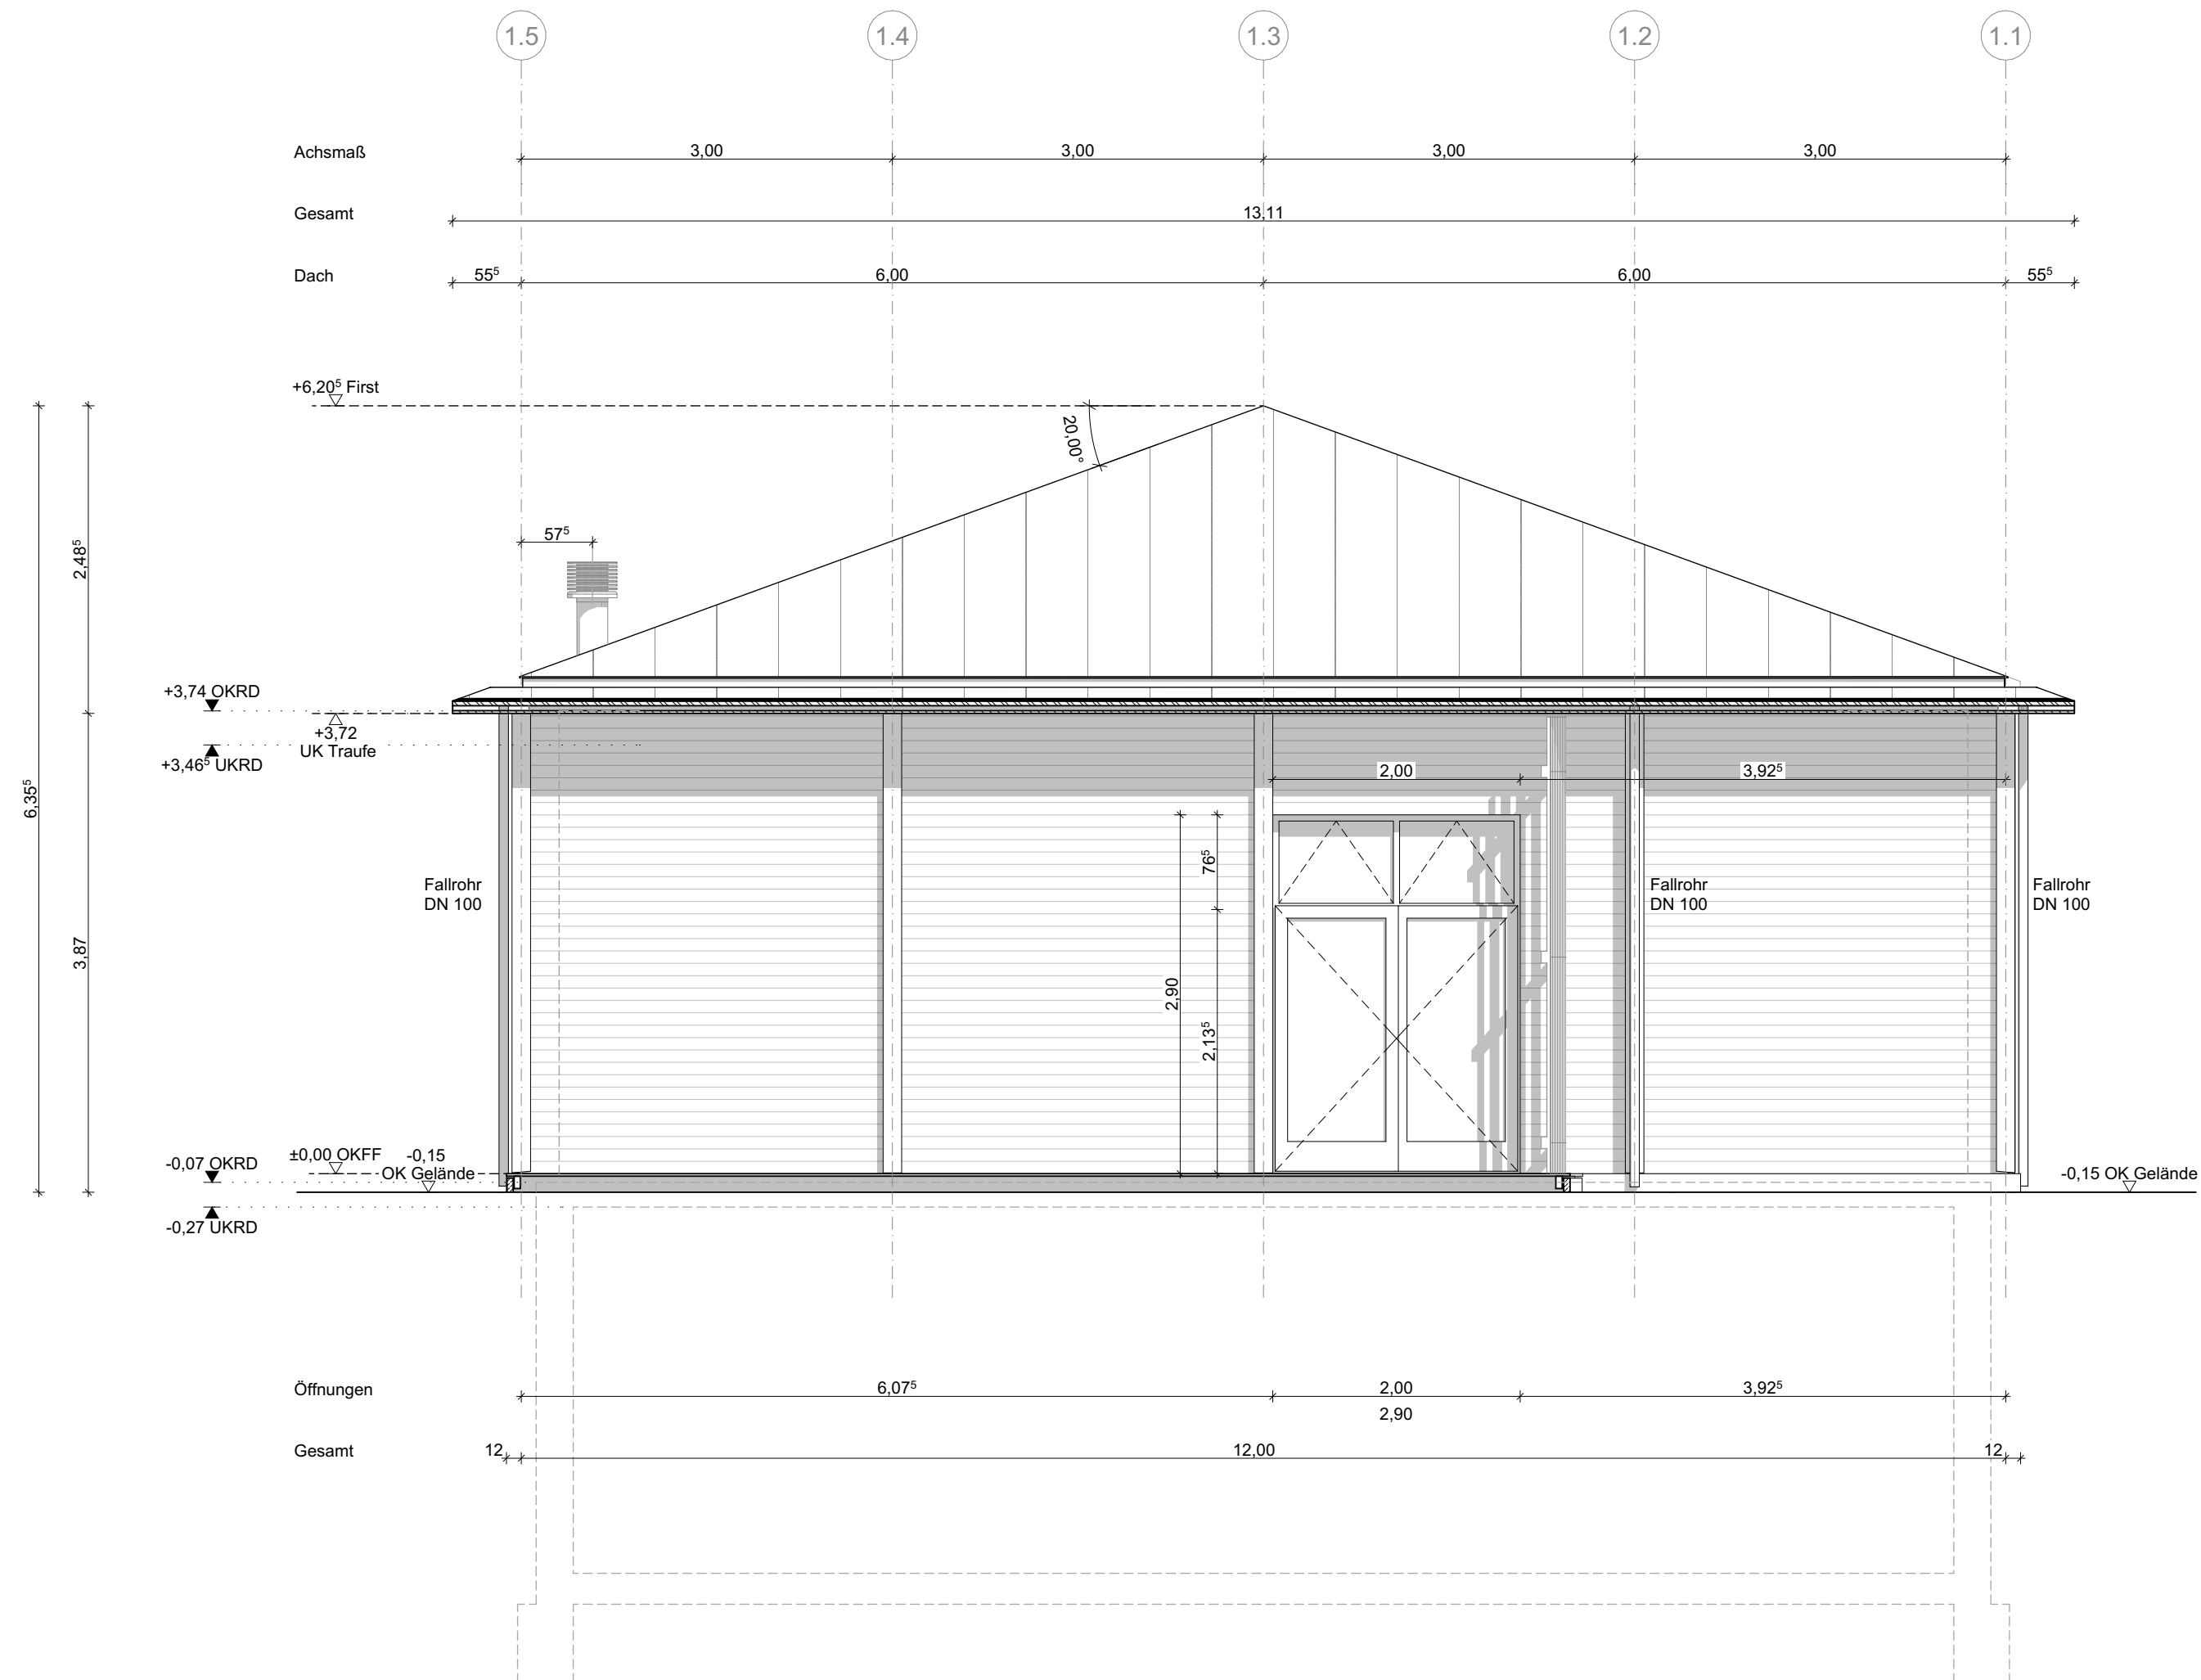


Ansicht Nord Bauteil I

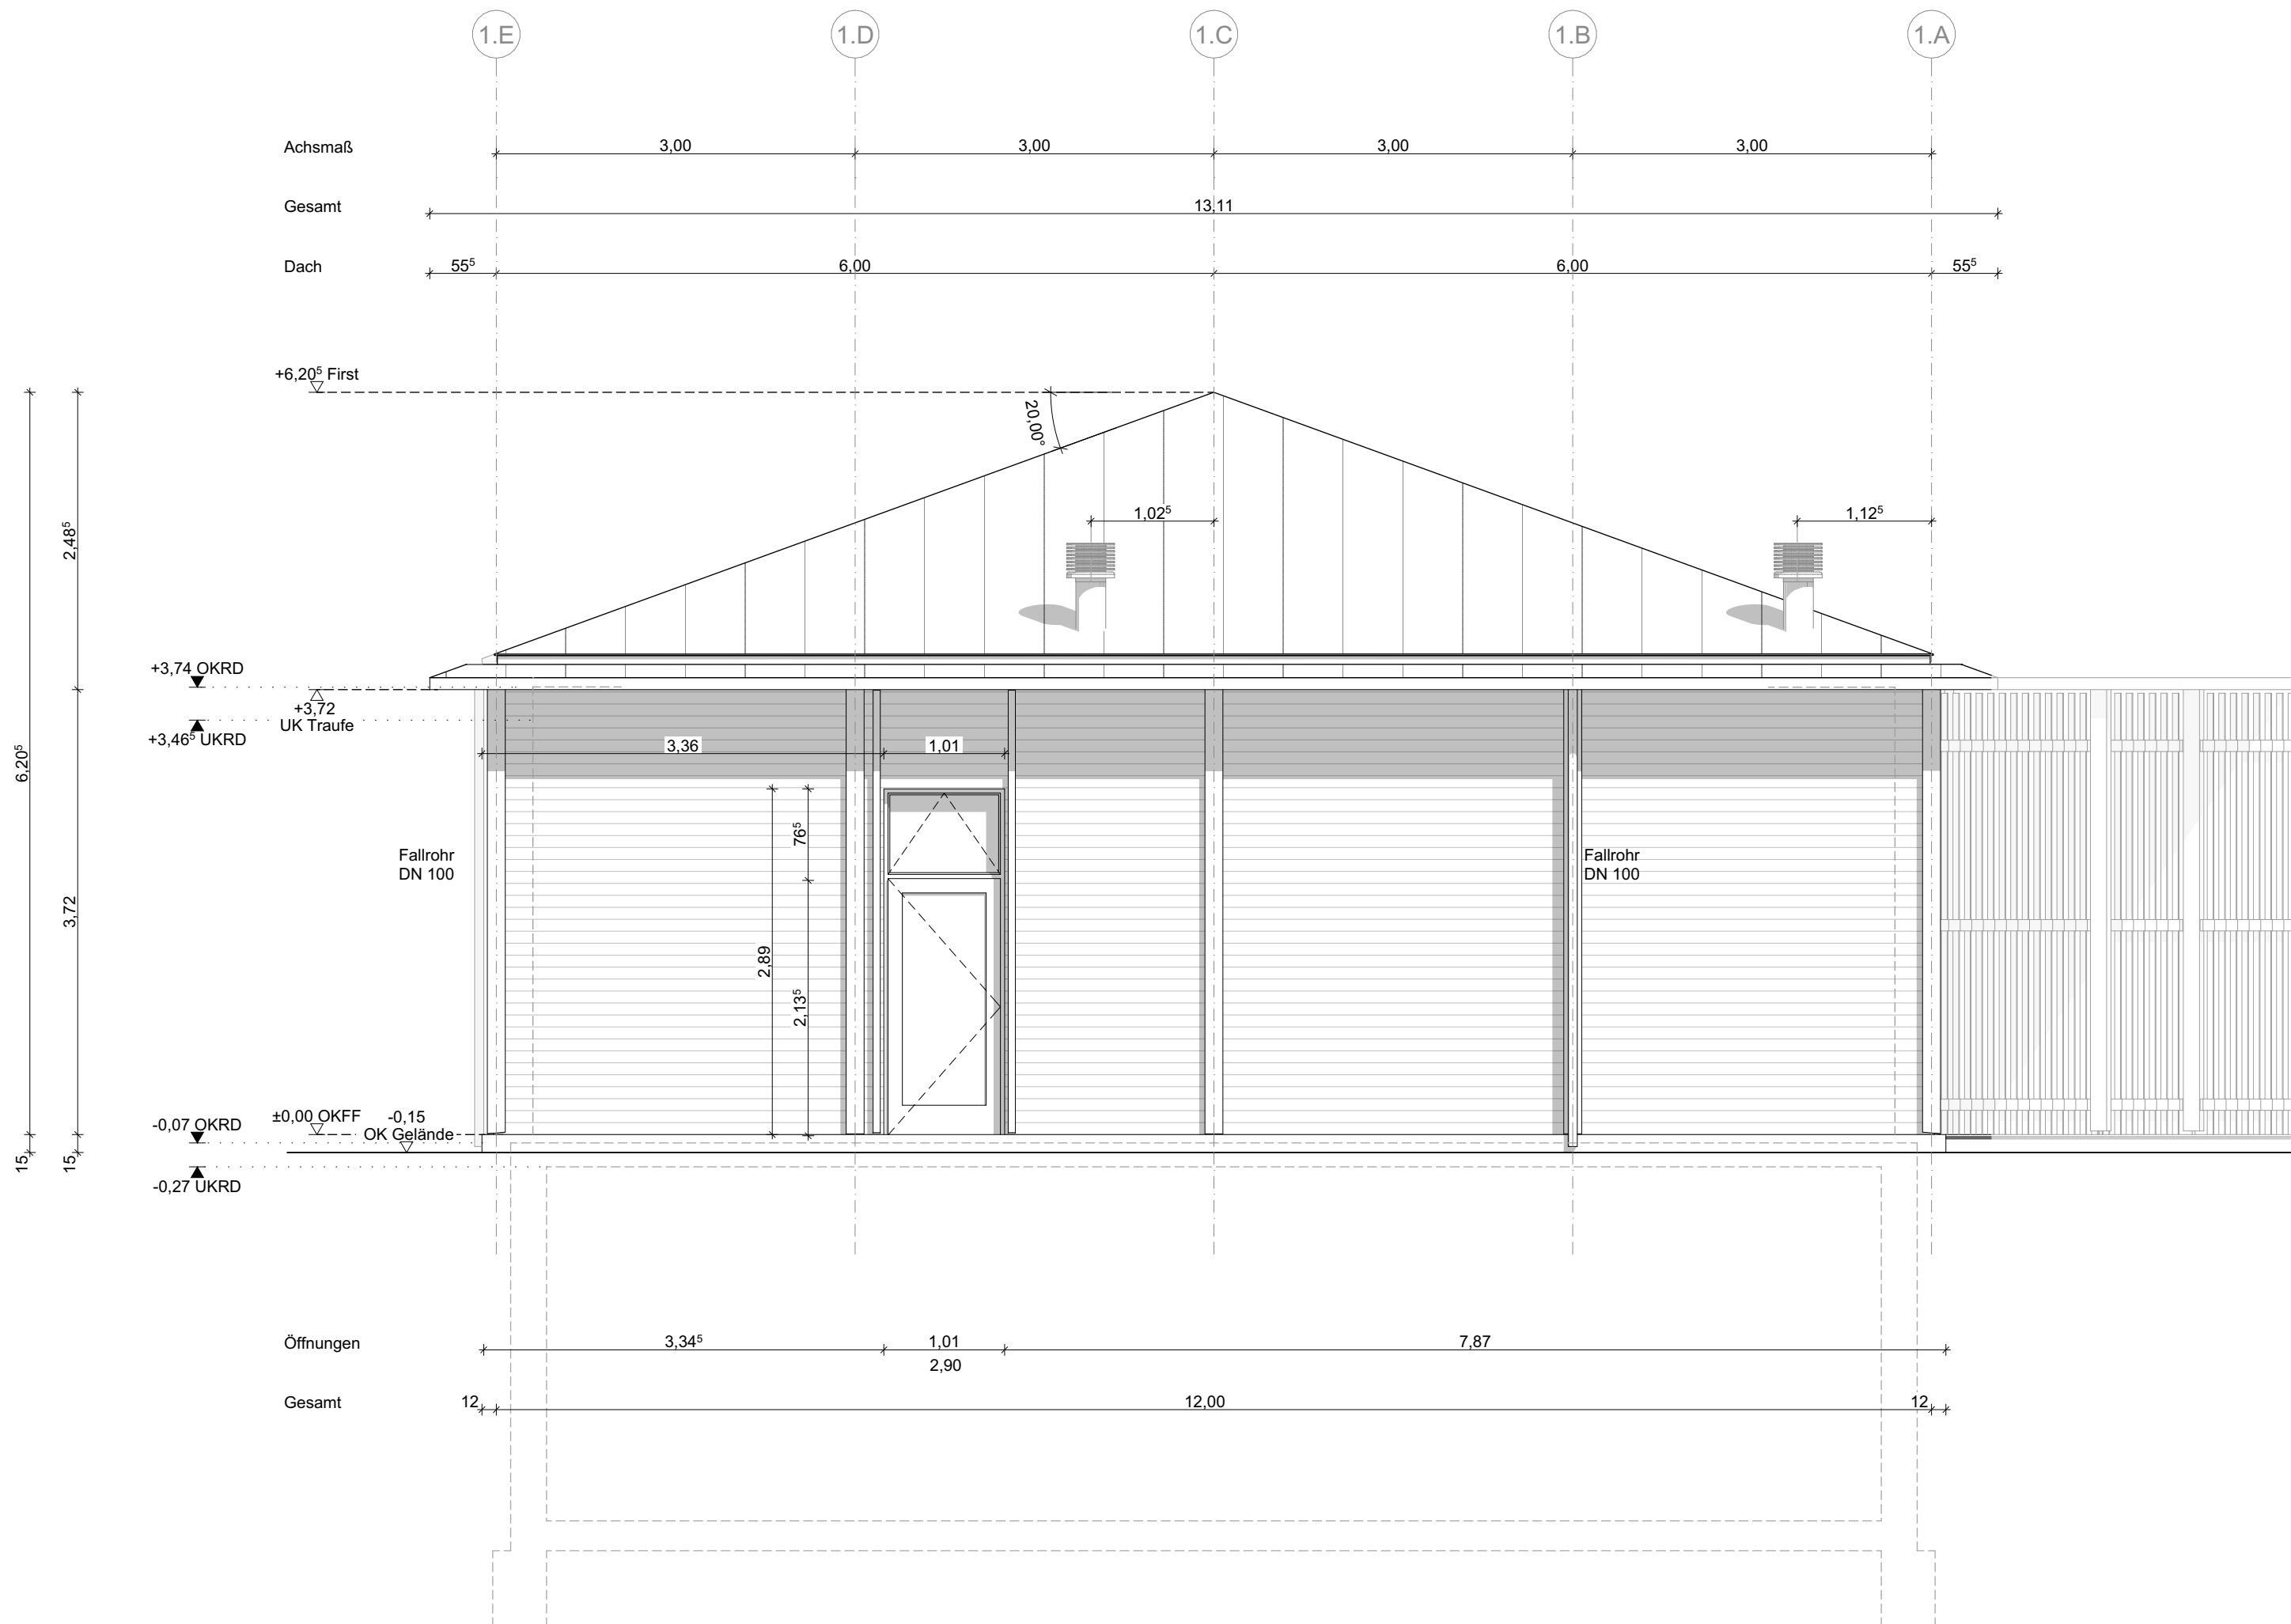

Ansicht Ost Bauteil I

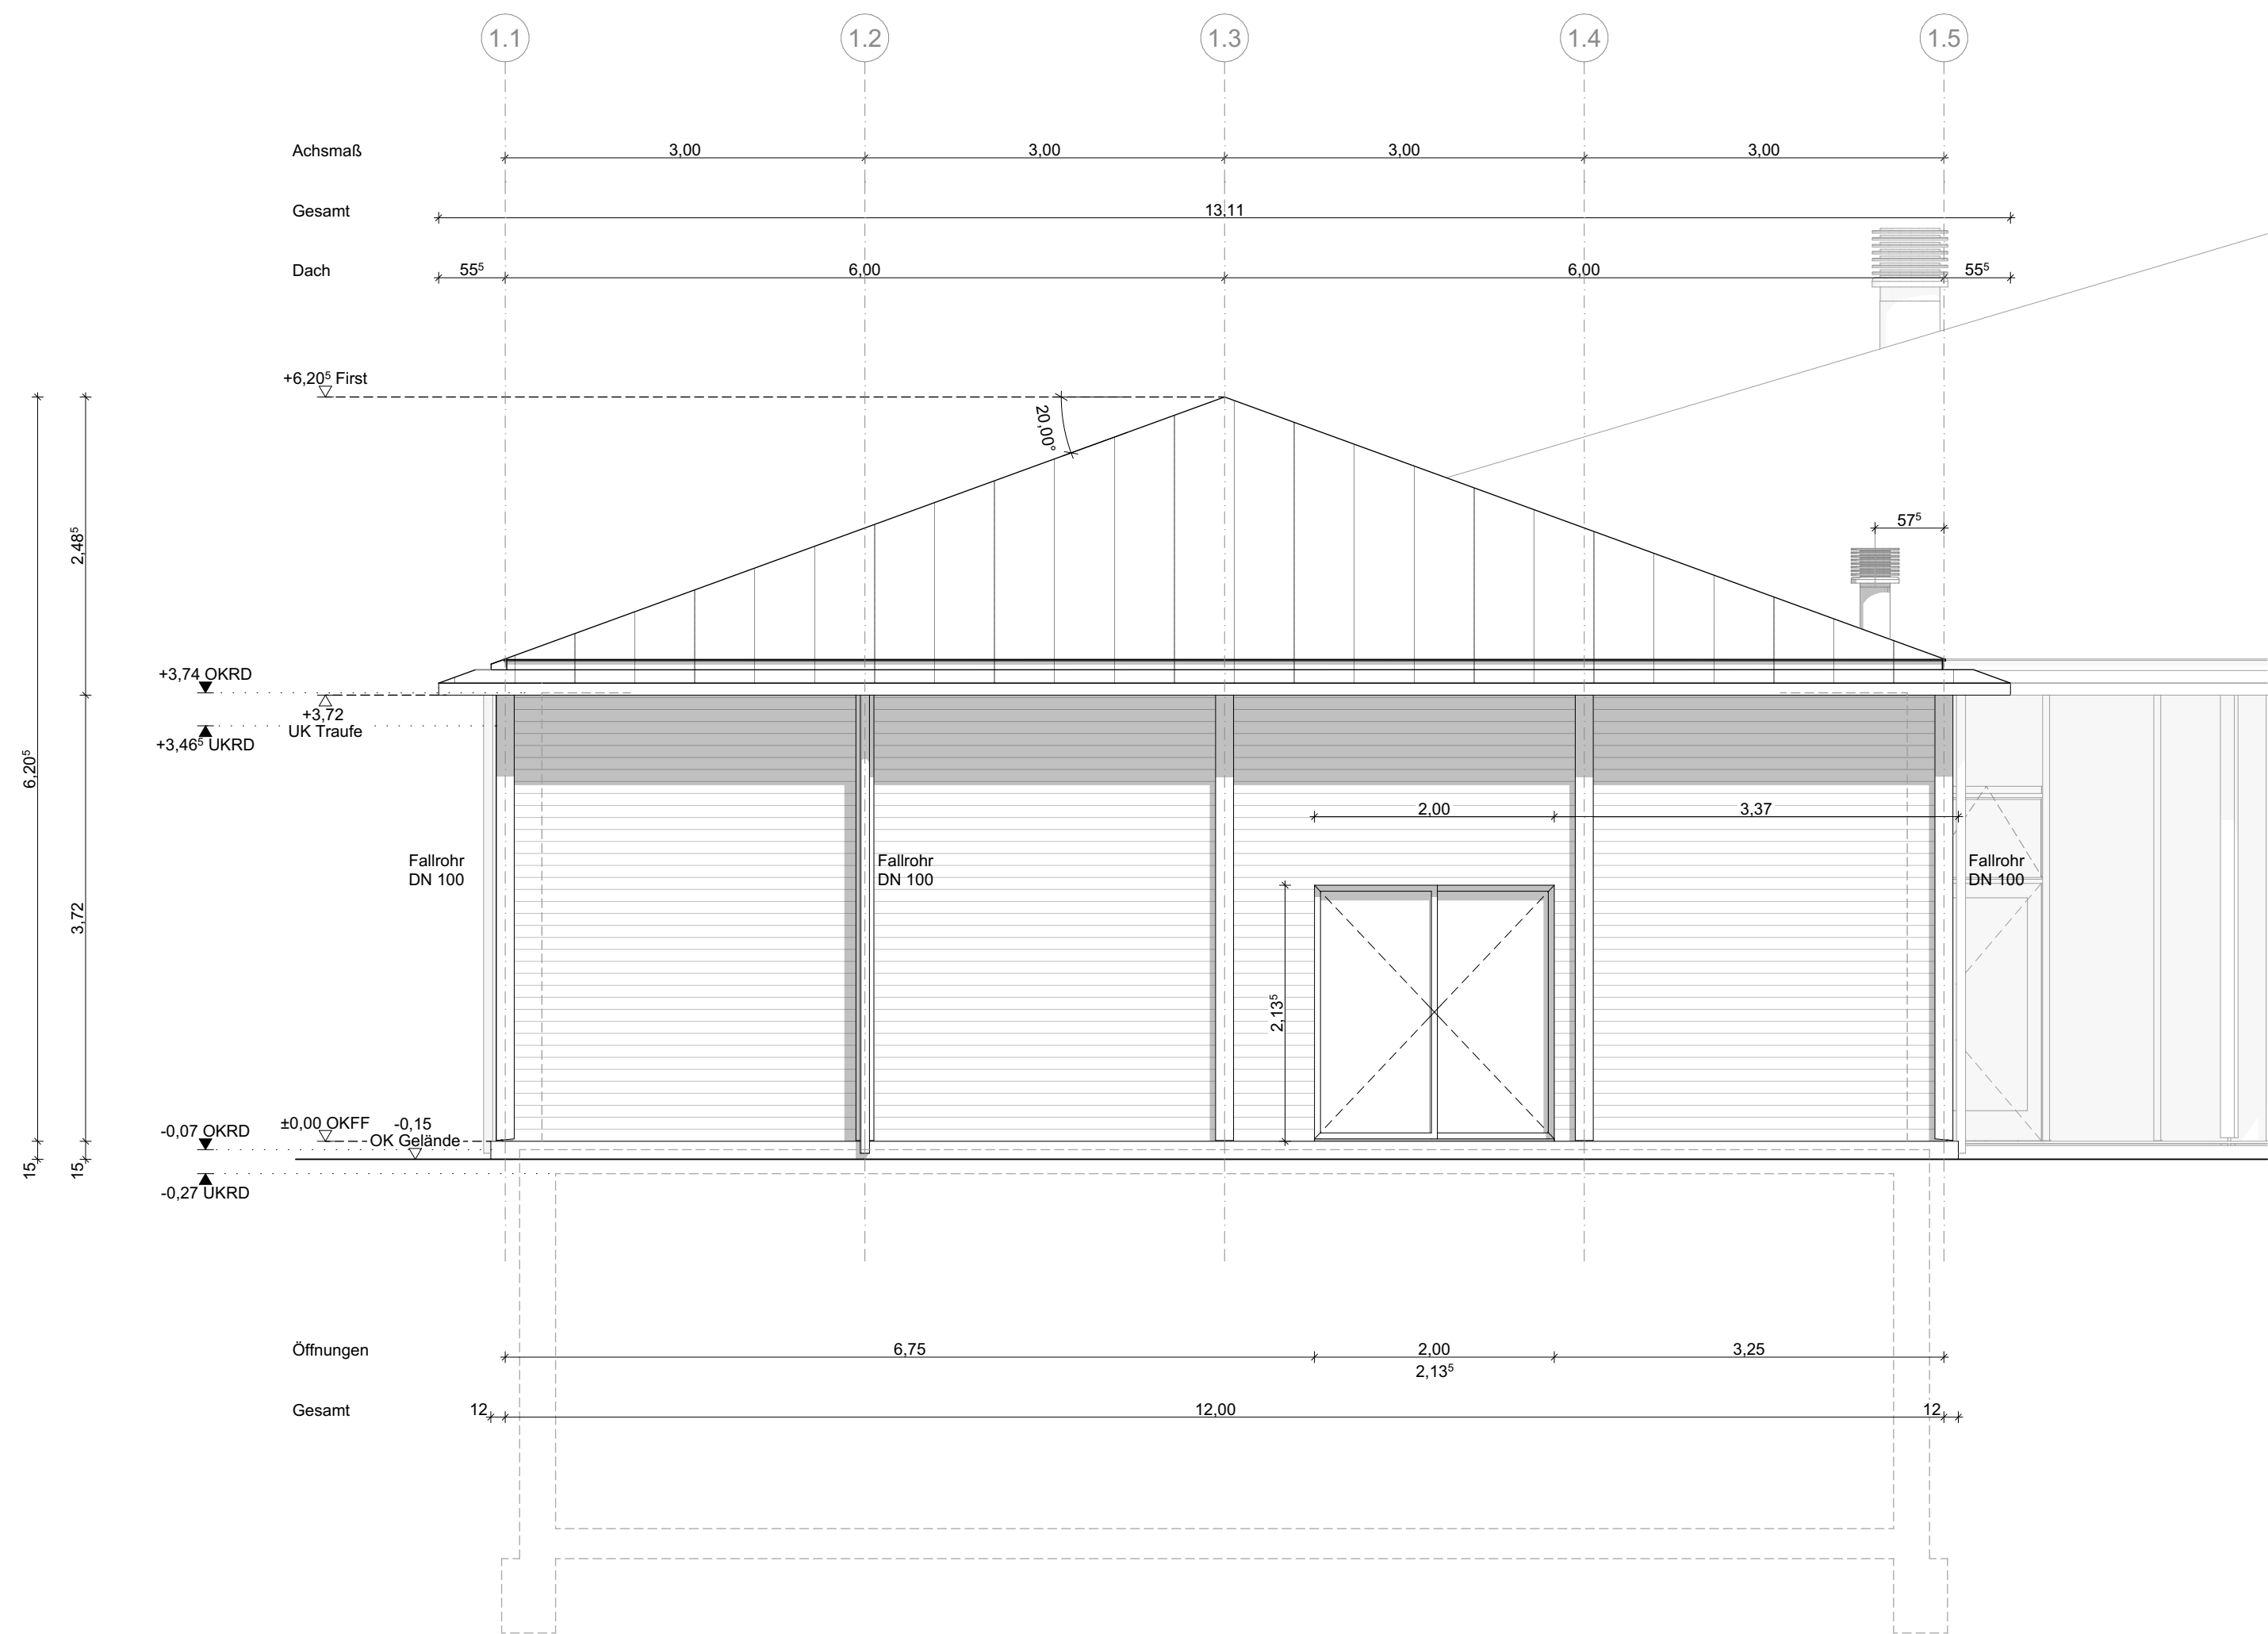

Ansicht Süd Bauteil I

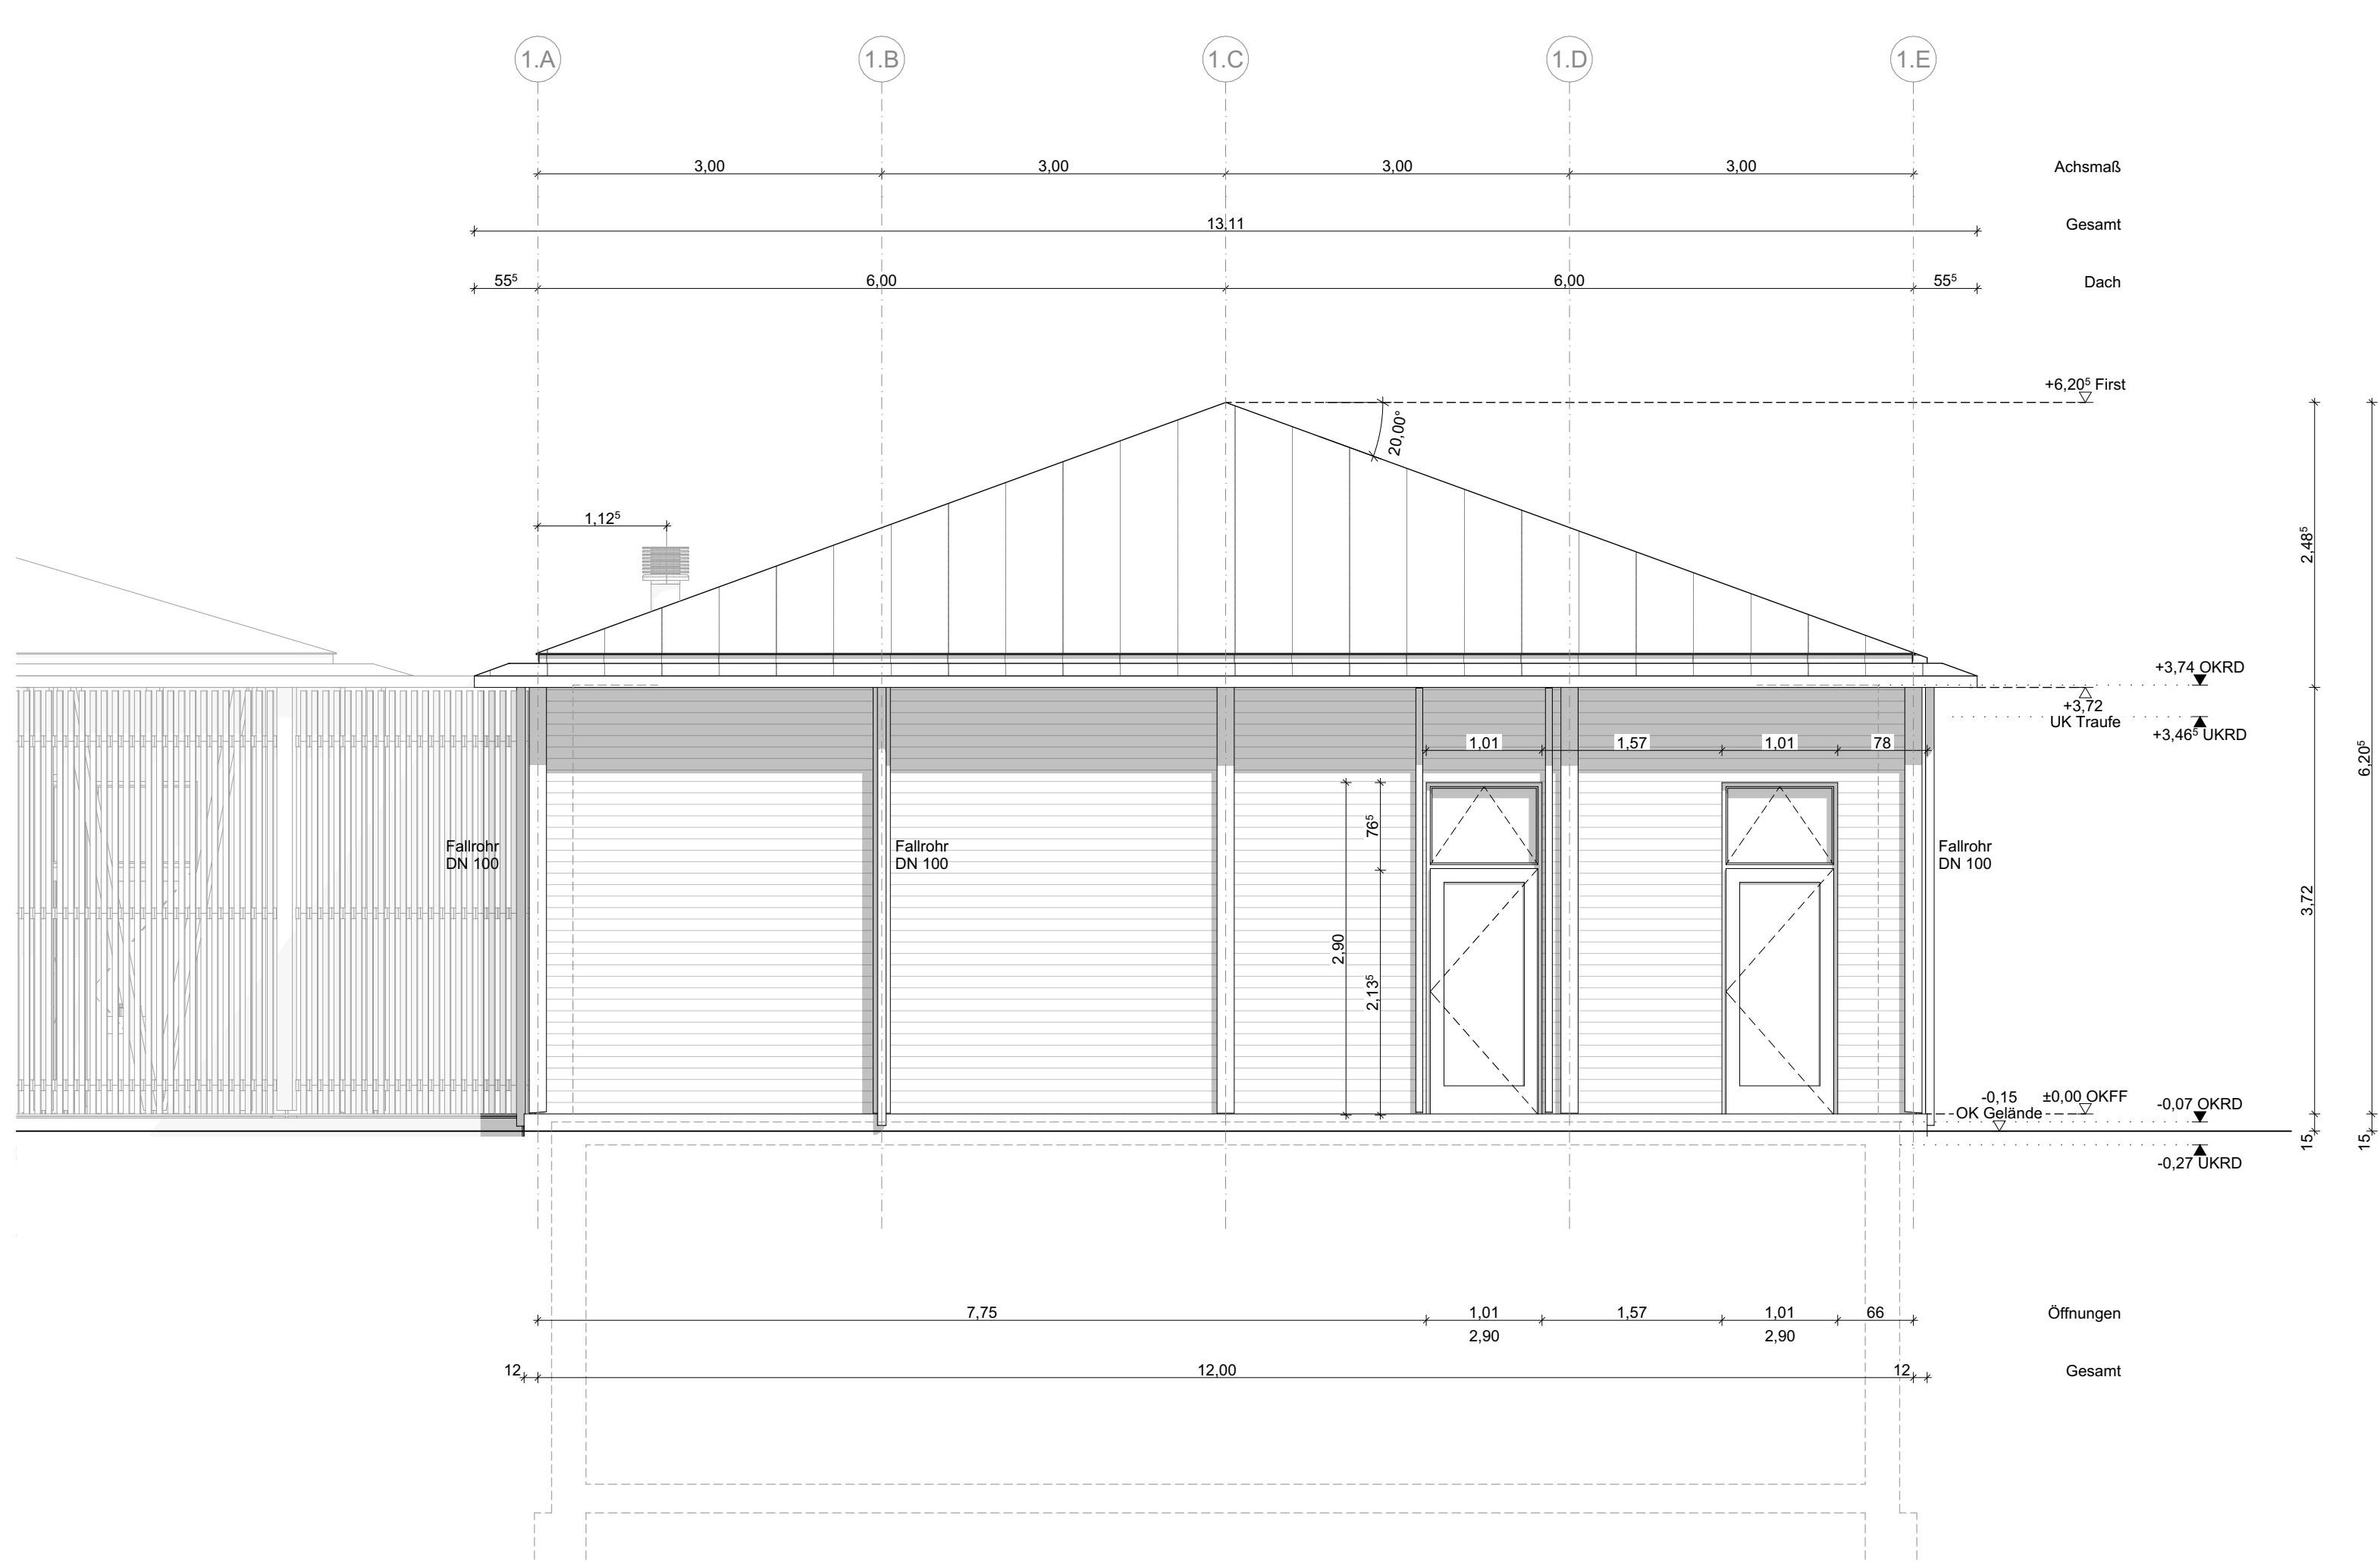

Ansicht West Bauteil I