

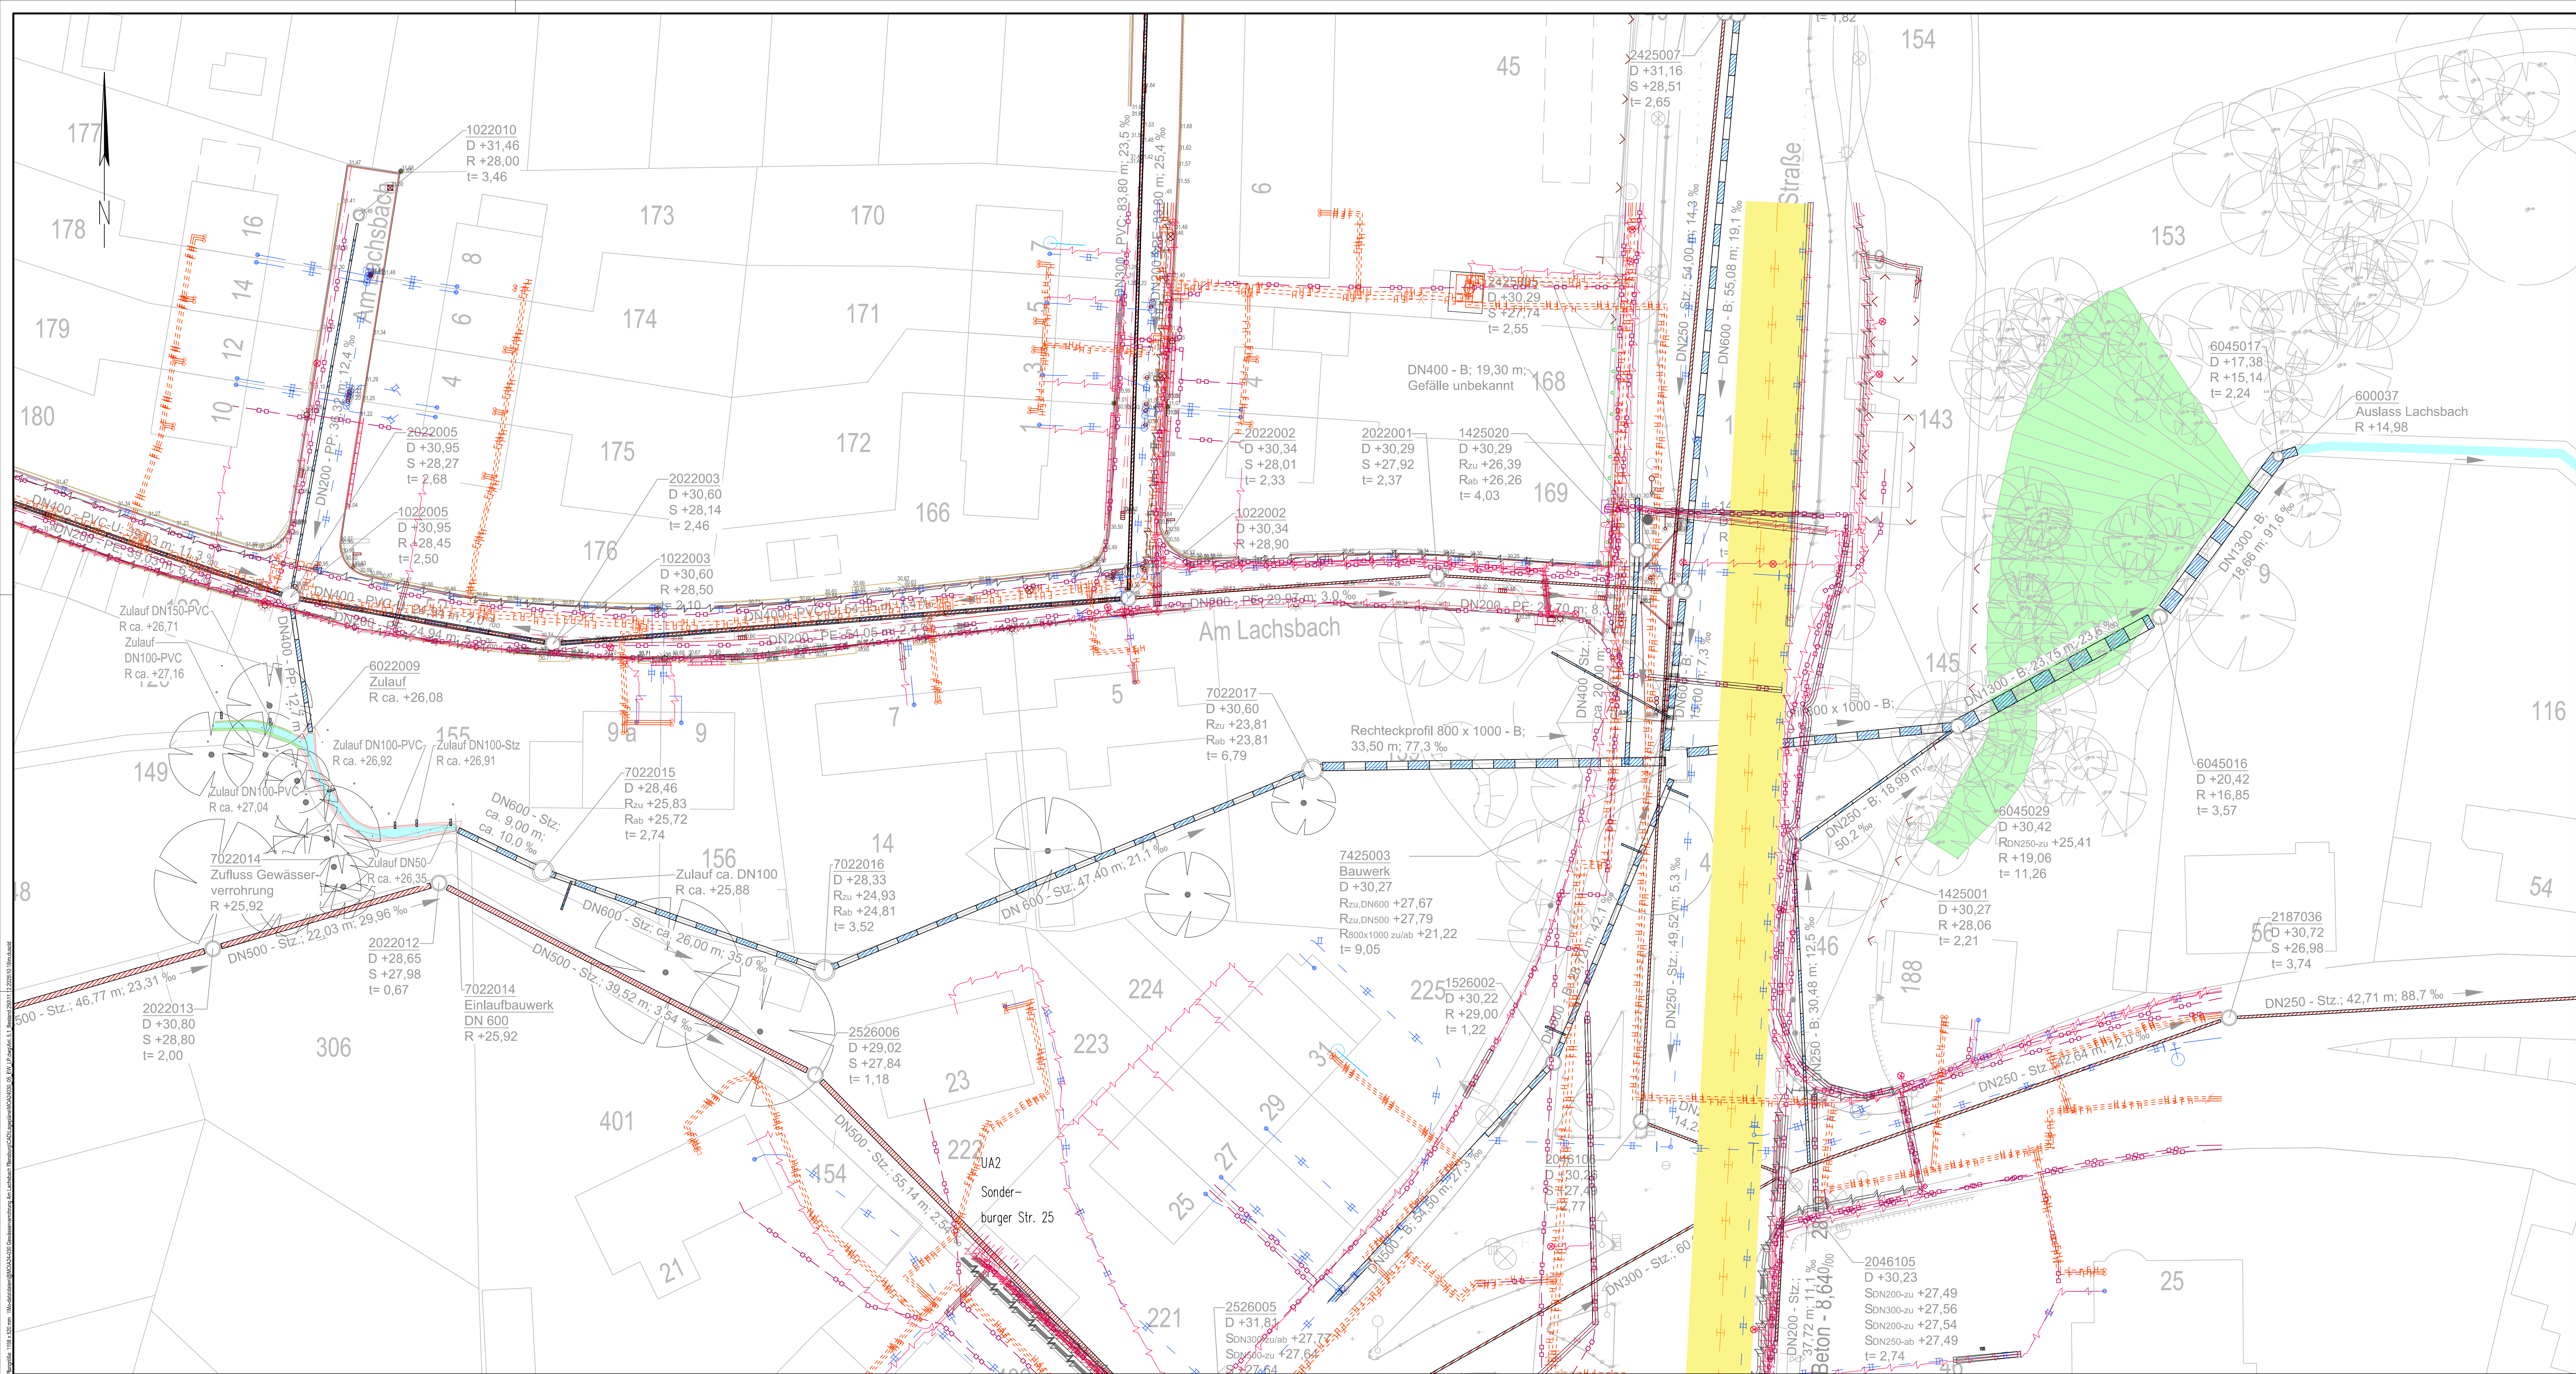


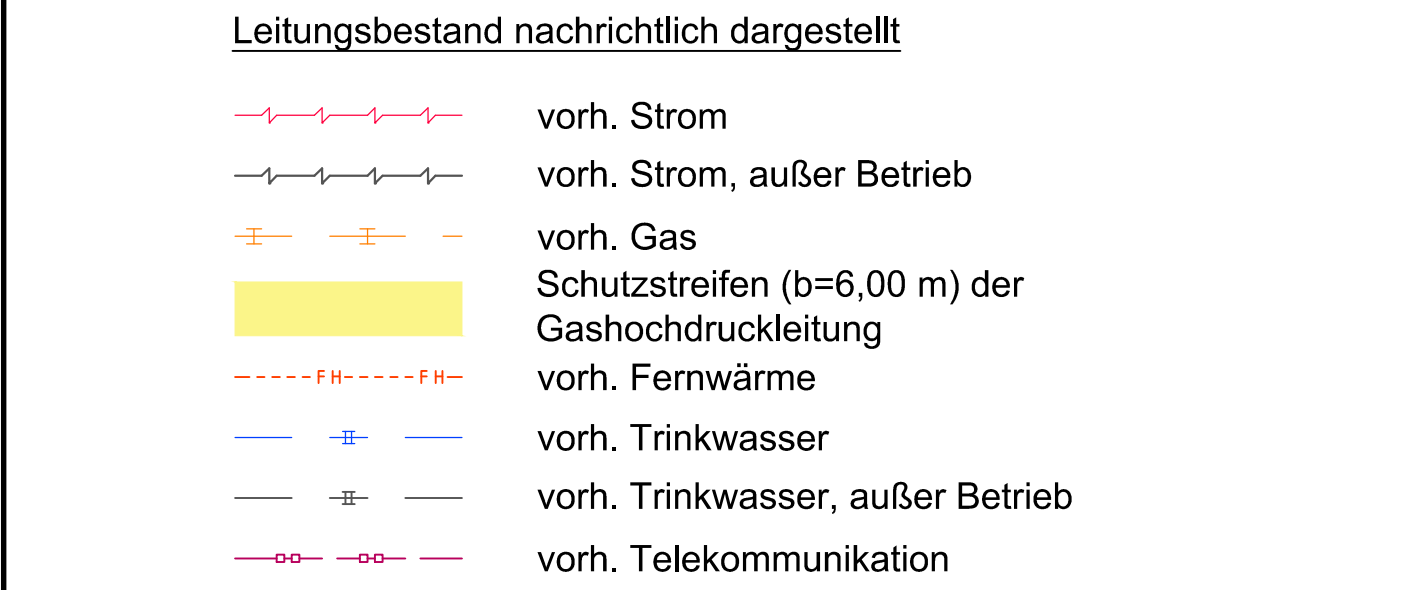

VERMESSUNGSGRUNDLAGE			
VERMESSER	TBZ-Flensburg Abteilung 3.4 - Vermessung Schleswiger Str. 76 24941 Flensburg	STAND VOM	11.12.2024
		HÖHENSYSTEM	DHHN 92
		LAGESYSTEM	ETRS 89-GK
EINGEFÜGTE PLANUNTERLAGEN			
PLANINHALT	QUELLE / FACHPLANER		STAND VOM
RW-SW-Kanalkataster	TBZ Flensburg		2021

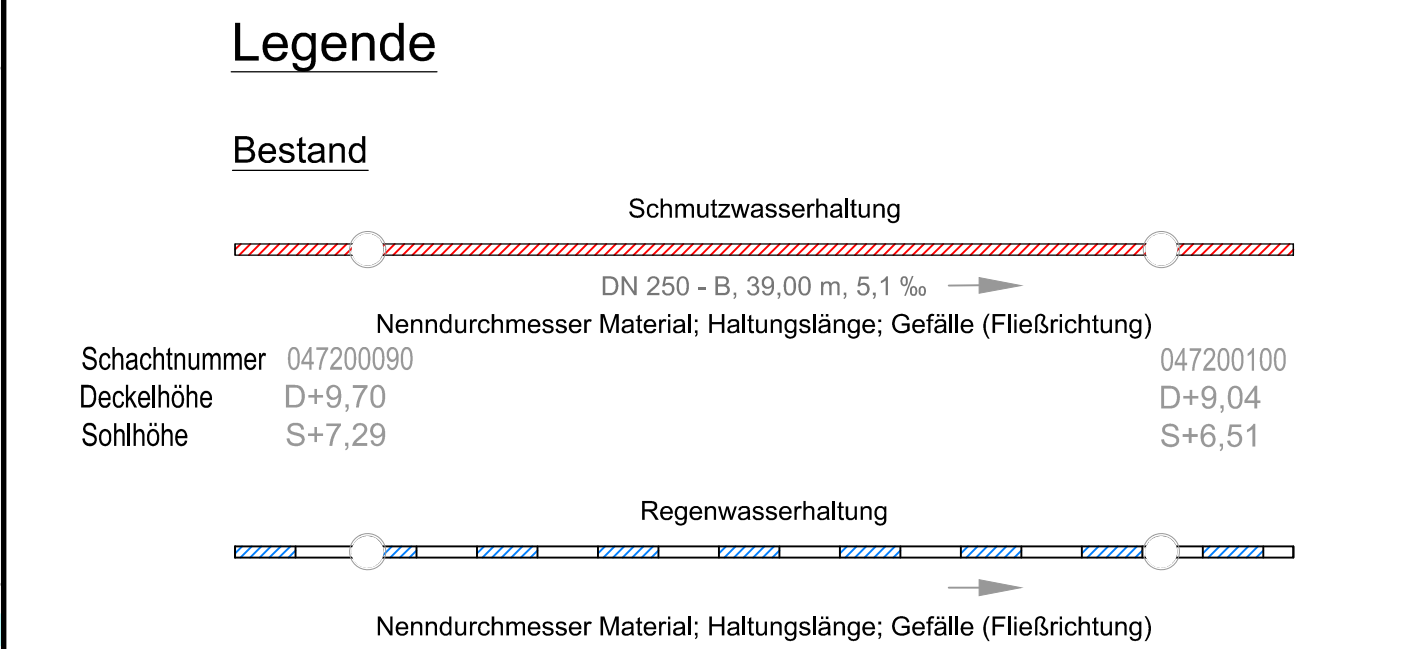

Hinweis zu Versorgungsleitungen

- Die vorhandenen Leitungen sind nach Angaben der angeschriebenen Leitungsträger eingetragen. Die vorhandenen Leitungen sind nachrichtlich dargestellt. Die tatsächliche Lage ist über Leitungsanfragen bei den Leitungsträgern und anschließende Suchgrabung in Handschachtung vor Ort durch das ausführende Straßen-/Tiefbauunternehmen festzustellen. Die Verantwortung zum Schutz der vorhandenen Leitungen liegt allein bei dem ausführenden Straßen- und Tiefbauunternehmen.

INDEX	ÄNDERUNG		GEZEICHNET	DATUM
BAUHERR	Technisches Betriebszentrum AöR Schleswiger Straße 76, 24941 Flensburg			
MASSNAHME	Verrohrung des Gewässers Lachsbad und Neubau der RW-Kanalisation in der Mads-Clausen-Straße			
PLANINHALT	Bestandslageplan - Ver- und Entsorgung			
LEISTUNGSPHASE		MASSSTAB	PLAN-NR.	PROJEKT-NR.
Ausführungsplanung		1: 250	Anl. 5.1	A24-030
BEARBEITET	GEZEICHNET	DATUM	GEPRÜFT	VERFASST
Bartels	Bartels/Dusold	03.12.2025	09.12.2025 gez. i.A. Angsten	11.12.2025 gez. Amptorf
		Gez. 22113 Oststeinbek b. Hamburg		
		Telefon 040 / 713004 (0) Telefax 040 / 713004 (0) Internet www.moingenieur.de eMail mo@moingenieur.de		
MASUCH + OLBRISCH Ingenieurgesellschaft für das Bauwesen mbH				