


## Längsschnitt

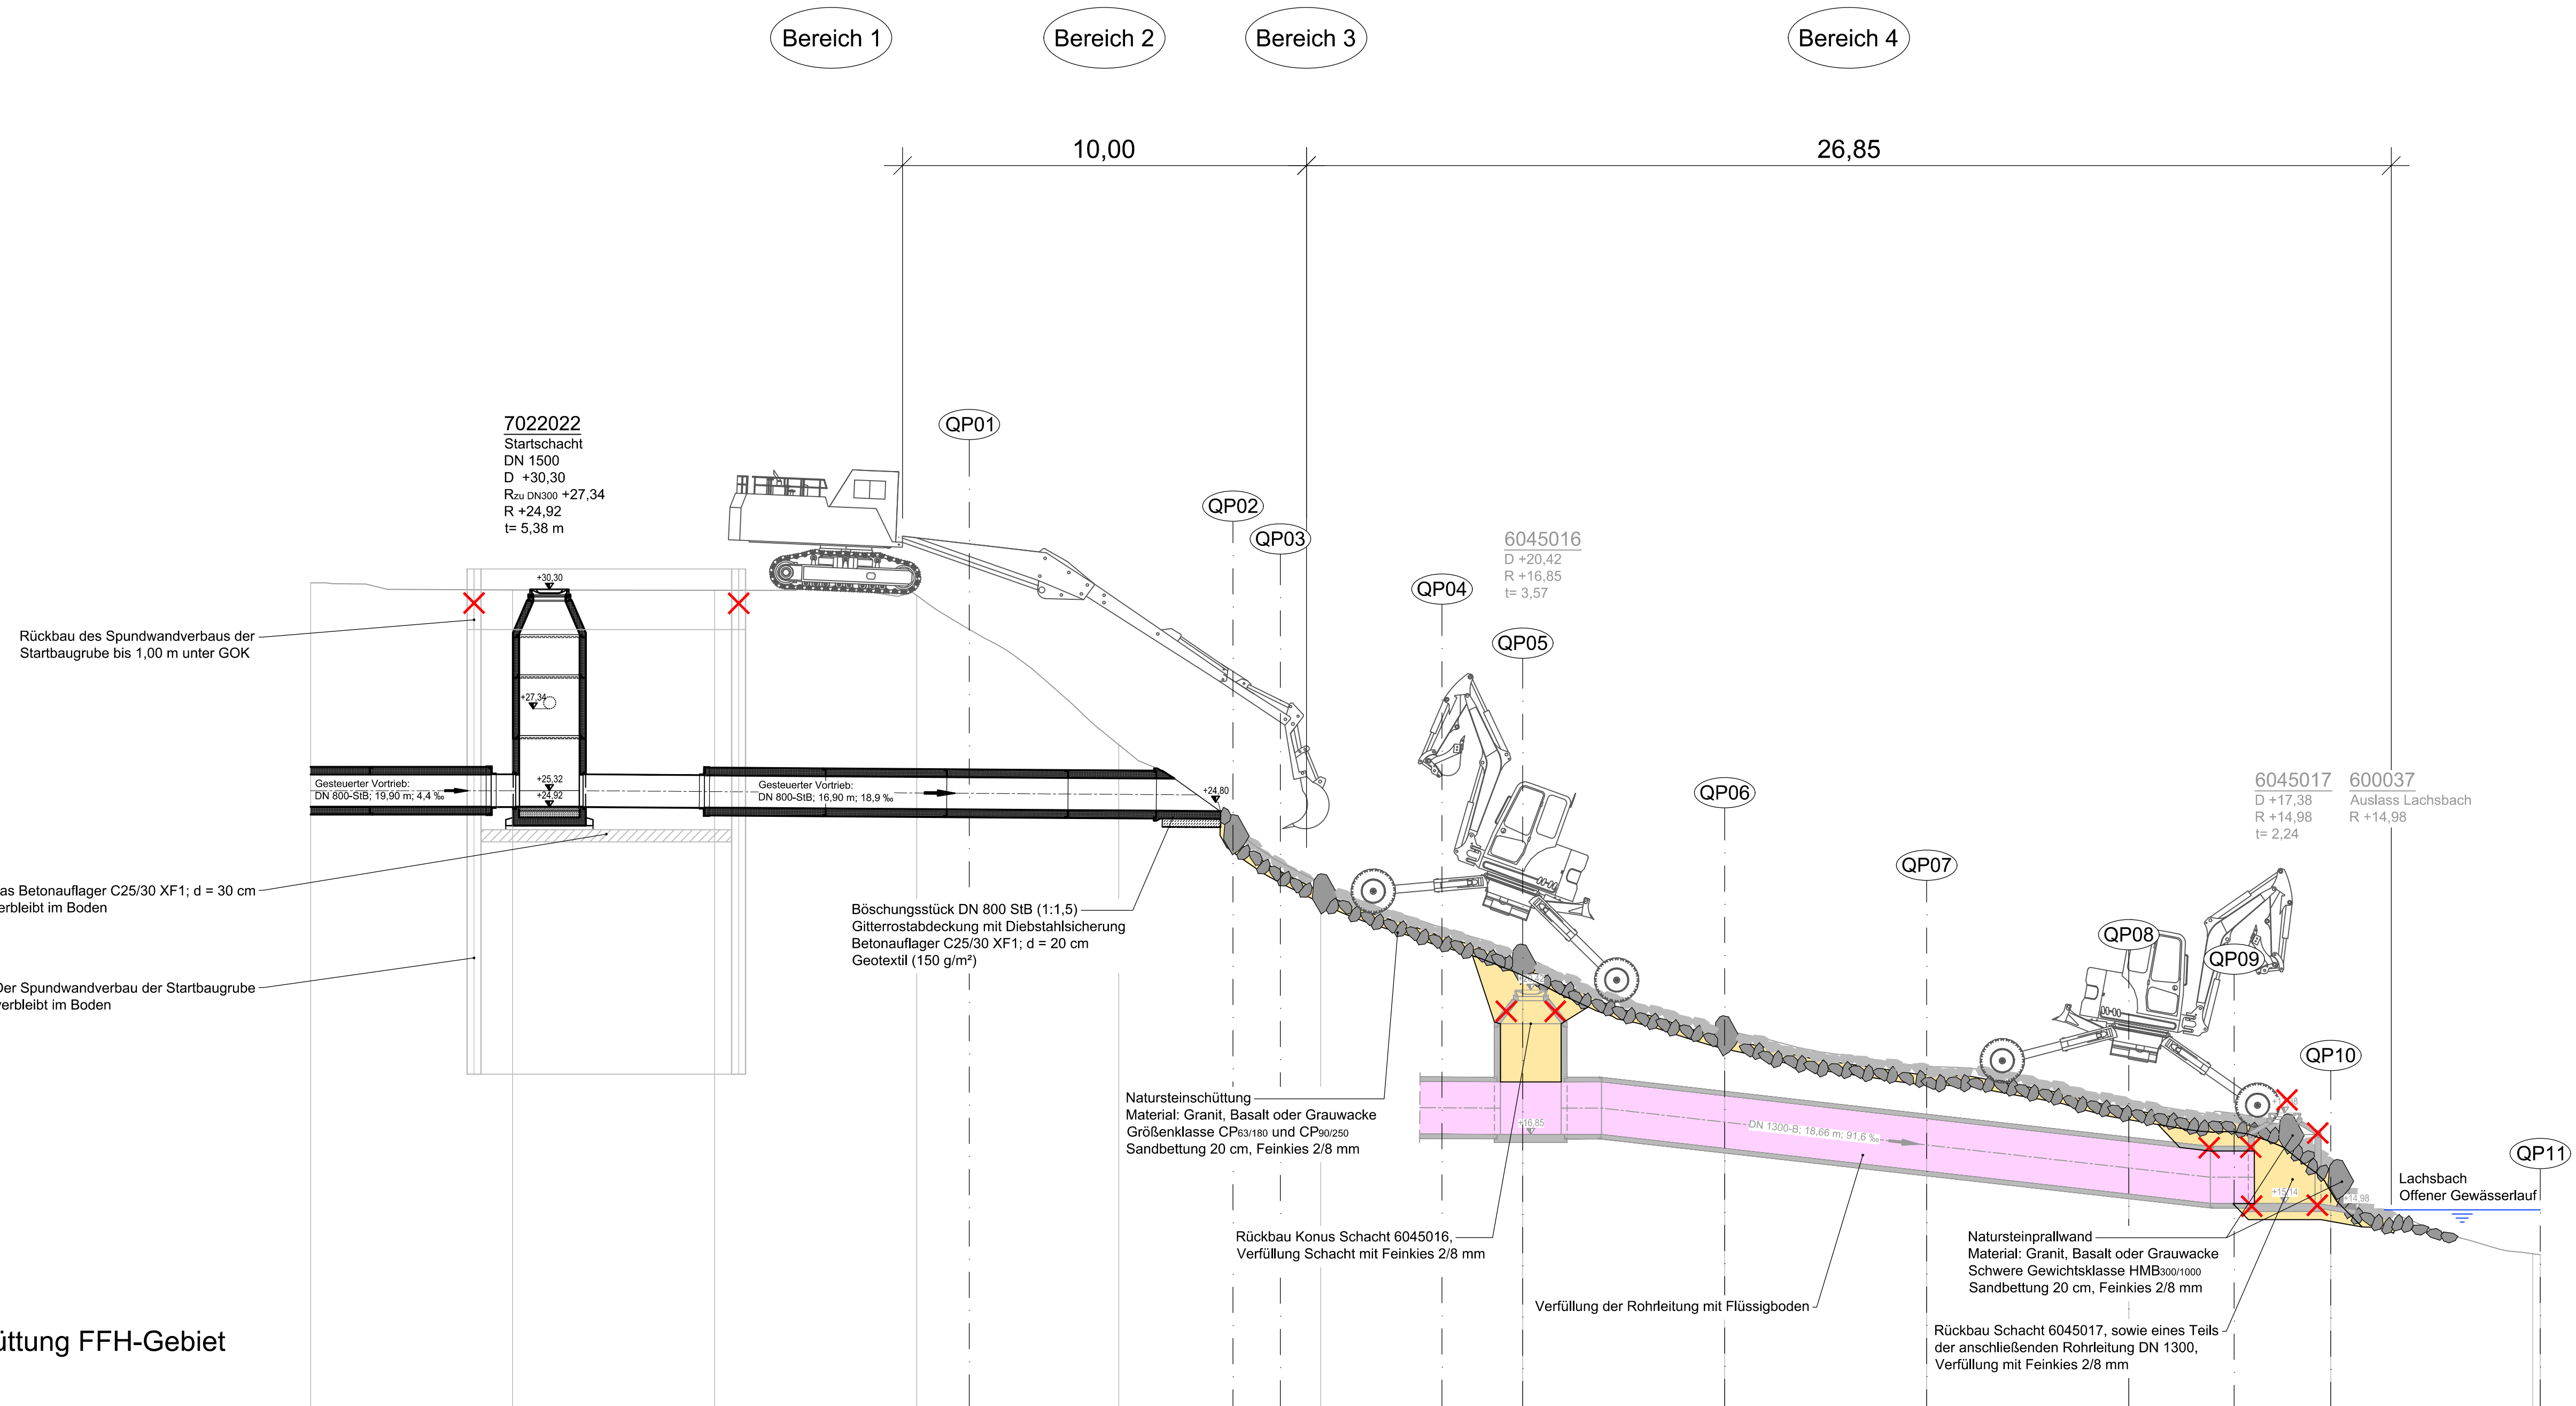


Achse - Steinschüttung FFH-Gebiet  
10.00 mNN

|         |        |        |        |        |        |        |        |        |        |        |        |                  |
|---------|--------|--------|--------|--------|--------|--------|--------|--------|--------|--------|--------|------------------|
| Gelände | 30.497 | 30.320 | 30.314 | 30.186 | 26.493 | 23.079 | 21.272 | 19.429 | 18.530 | 17.671 | 16.176 | 13.898<br>13.874 |
| Station | 000.00 | 005.00 | 010.00 | 015.00 | 020.00 | 025.00 | 030.00 | 035.00 | 040.00 | 045.00 | 050.00 | 055.00<br>055.19 |

## Querprofil

Blick in Fließrichtung

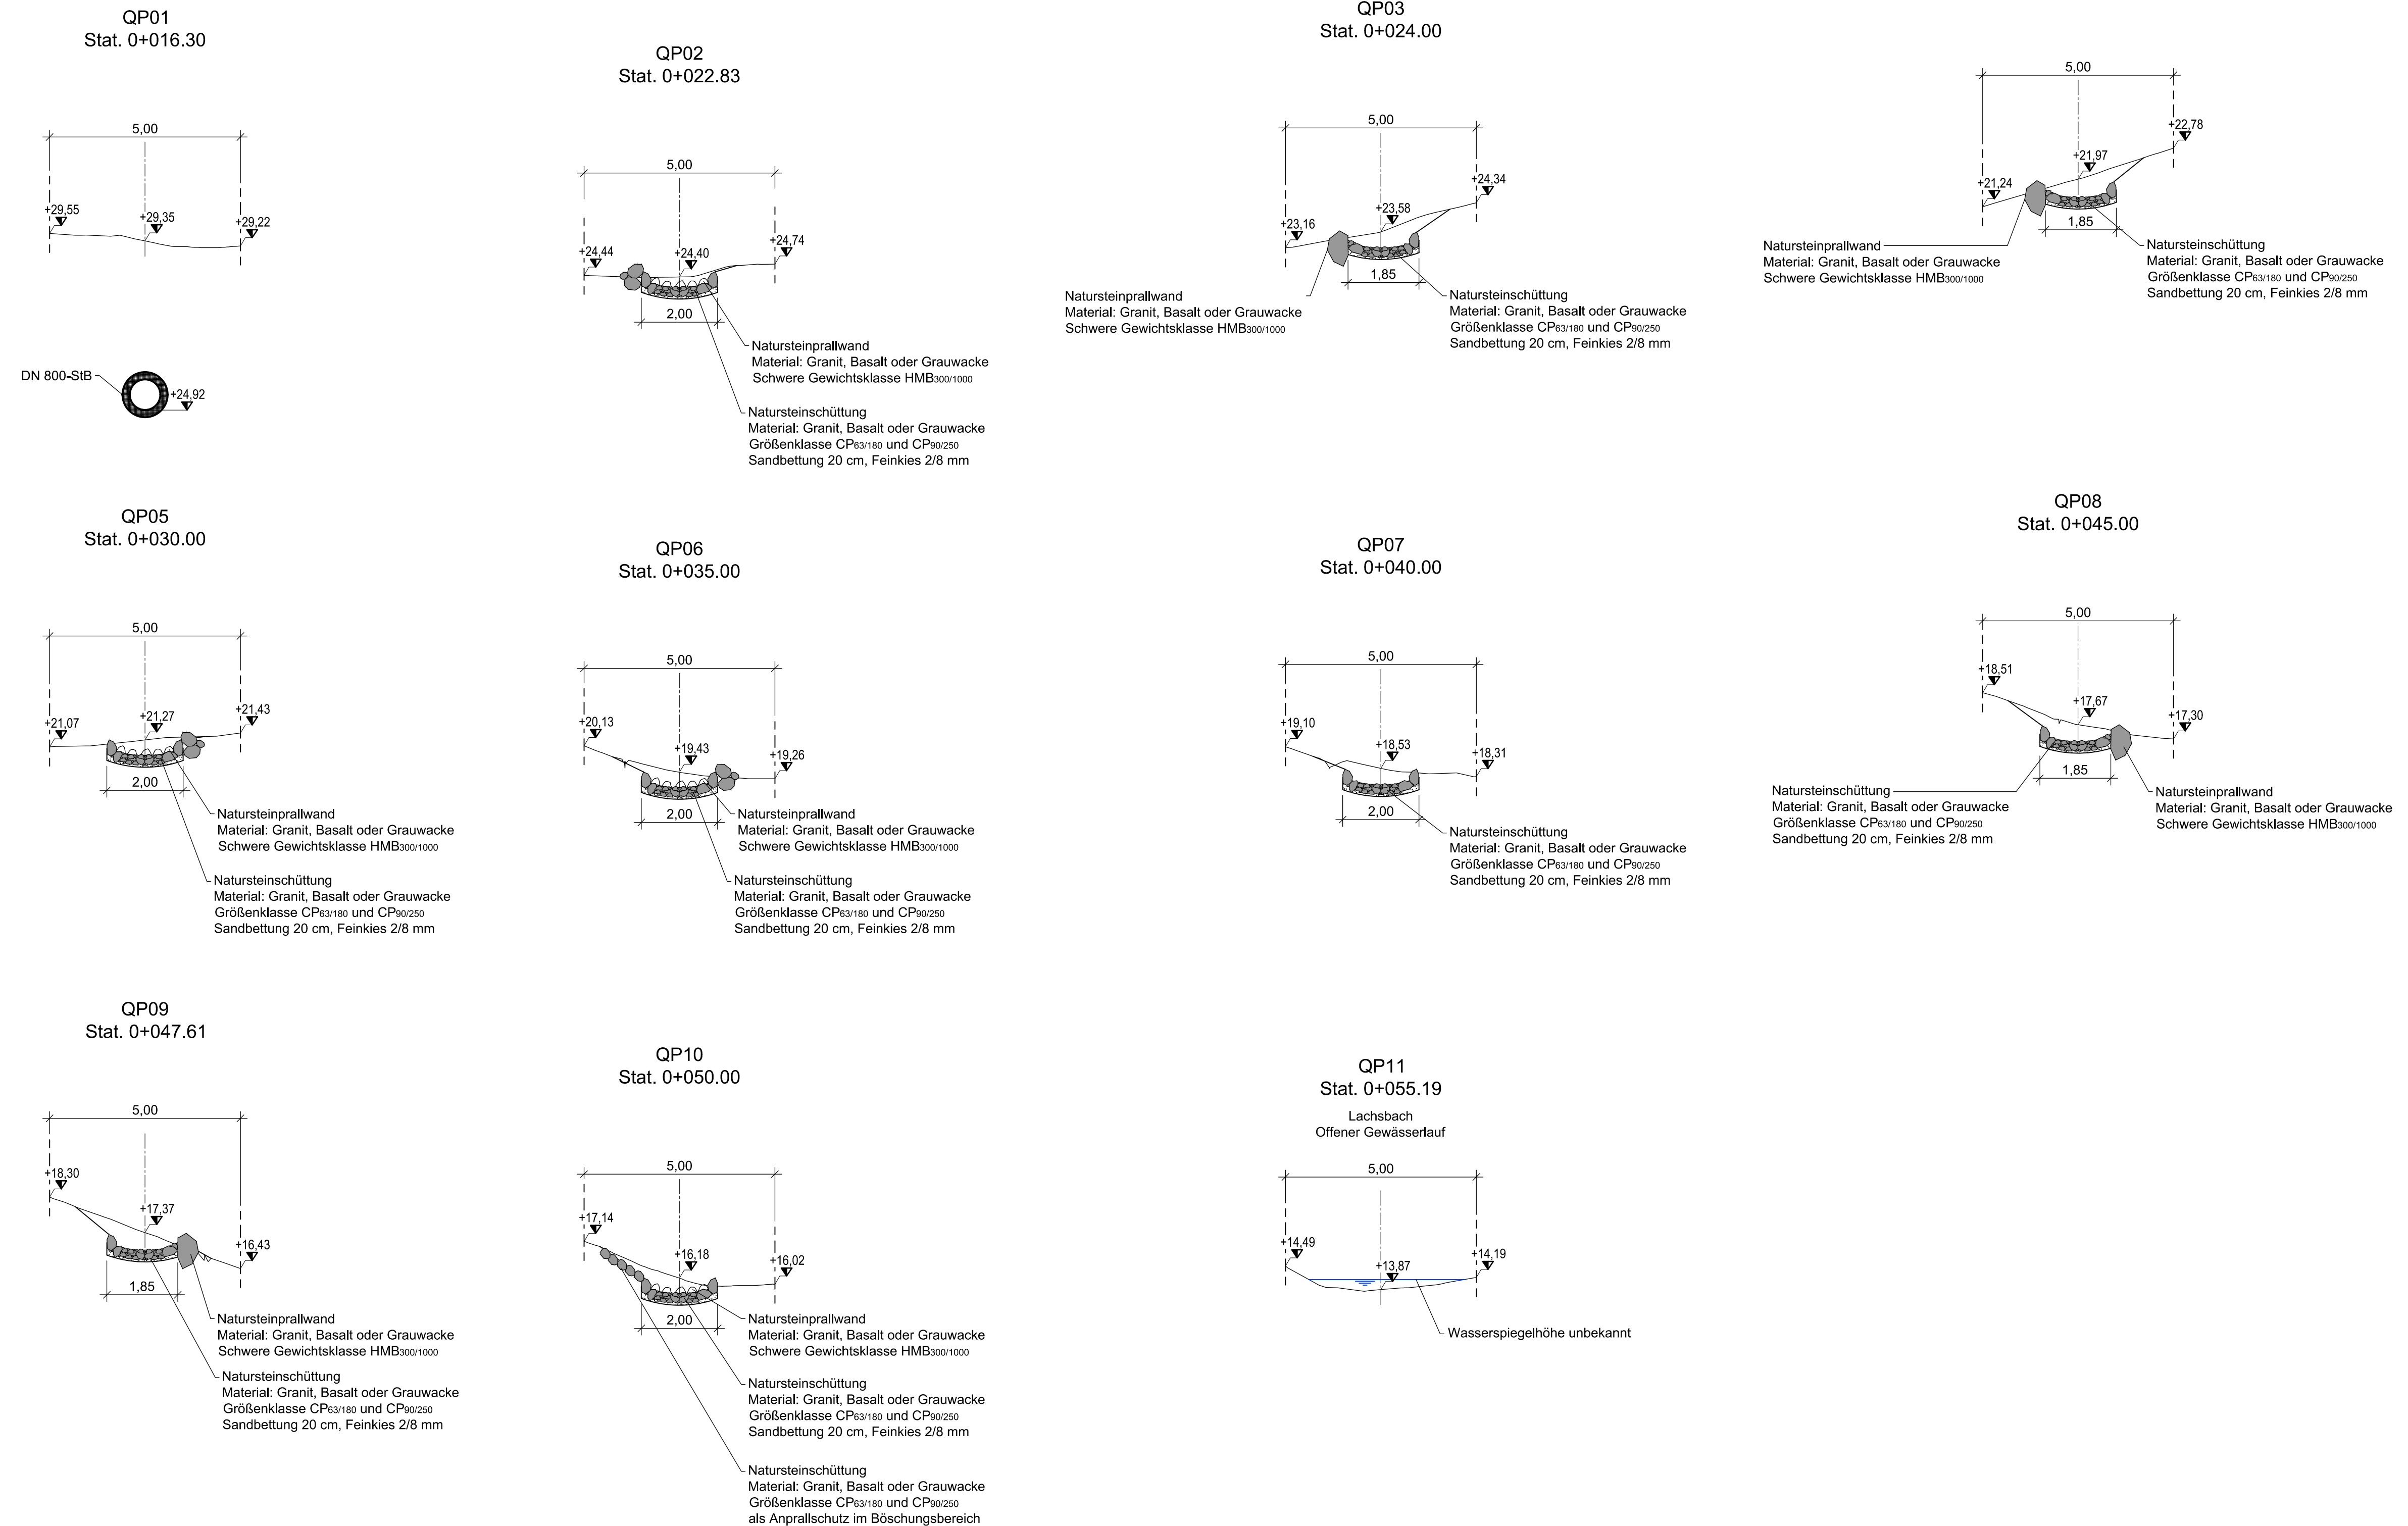

# VERMESSUNGSGRUNDLAG

|         |                                          |             |            |
|---------|------------------------------------------|-------------|------------|
| ERMESSE | TBZ-Flensburg Abteilung 3.4 - Vermessung | STAND VOM   | 11.12.2024 |
|         | Schleswiger Str. 76                      | HÖHENSYSTEM | DHHN 92    |
|         | 24941 Flensburg                          | LAGESYSTEM  | ETRS 89-GK |

Weis zur Bauausführung:

Die hier dargestellten Arbeiten sind nach Abschluss der Vortriebsarbeiten und der Verfüllung der Startbaugrube durchzuführen (Siehe Lageplan Anlage 5.5)

|                                  |   |
|----------------------------------|---|
| <b>Bereich 1:</b>                | Standort Langarmabgaber   |
|                                  | Aufnahme und Umgebung von Baumaterialien vom Bereich des Parkplatzes in den Bereich unmittelbar dahinter ausweislich innerhalb des FFH-Gebietes.   |
| <b>Erforderliche Reichweite:</b> | Min. 10,00 m   |
| <b>Zu verladendes Material:</b>  | <u>Steinschüttung im Fließgerinne:</u><br>Granit, Basalt oder Grawuake<br>Größenklasse CP/63 / 180 und CP/90 / 250<br><u>Findlinge zur Böschungsr-, Gerinne- und Hangsicherung:</u><br>Granit, Basalt oder Grawuake<br>Schwere Gewichtsklasse HMB/300 / 1000<br><u>Hölzer zur Böschungsr-, Gerinne- und Hangsicherung:</u><br>Nadelholz ( Lärche)<br>Bohlenlänge: 1,40 m<br>Bohrendurchmesser: 80 mm<br><u>Sandbett für Steinschüttungen:</u><br>Feinkies 28 mm<br>Verpackt in Big Bags<br><u>Einfassung des Rohrauslaufes im Hangbereich:</u> |

**Bereich 2:** Arbeitsbereich des Langambaggers

**Bereich 3:** Umlagestandort  
Zwischenlagerung der unter 1. genannten Baumaterialien und direkter Weitertransport an den Einbauort durch Schreitbagger innerhalb des FFH-Gebietes.

**Bereich 4:** Arbeitsbereich des Schreitbaggers zur Herstellung der Abflussmulde als Steinschüttung

**Führungshinweis:**

Die im Ausführungsplan und im Leistungsverzeichnis gemachten Angaben über Deckel- und Sohlhöhen, Leitungsverläufe, Nennweiten und Materialien sind vor Baubeginn unbedingt an der Örtlichkeit zu prüfen. Dies betrifft insbesondere die Angaben zu den Rohrsohlhöhen der Anschlussleitungen.

Im Falle von Unstimmigkeiten ist die örtliche Bauüberwachung unverzüglich zu informieren. Bei Abweichungen ist die Ausführung in Abstimmung mit M+O sowie dem Auftraggeber anzupassen.

**Hinweis zu Arbeiten innerhalb des FFH-Gebietes:**  
Bei der Waldfläche östlich des Parkplatzes entlang der Mads-Clausen-Straße handelt es sich um ein Natura 2000-Gebiet, einem Flora-Fauna-Habitat-Gebiet (FFH). Arbeiten in diesem Bereich haben unter strenger Beachtung der Vorgaben des Landschaftspflegereignis Begleitplans und einer maximalen Reduzierung des Eingriffes in den Naturraum zu erfolgen.  
Die Wahl der Arbeitsgeräte und des Bauverfahrens ist entsprechend anzupassen. Zusätzlich sind Maßnahmen zum Baum- und Wurzelschutz in Abstimmung mit einem baumpflegereigenen Fachbetrieb erforderlich, um den Erhalt des Baumbestandes sicherzustellen!

Zur Ausführung freigegeben:  
für das TBZ-Flensburg:

(Herr Faßhauer, Herr Völzke)

|     |                                   |            |            |
|-----|-----------------------------------|------------|------------|
| B   | Tieferlegung der Vortriebsstrecke | Dusold     | 27.05.2026 |
| A   | Schachtnummer angepasst           | Dusold     | 07.01.2026 |
| DEX | ÄNDERUNG                          | GEZEICHNET | DATUM      |

Technisches Betriebszentrum AöR  
Schleswiger Straße 76 24941 Flensburg

## ASSNAHME Verrohrung des Gewässers "Lachsbach" und Neubau der RW-Kanalisation in der Mads-Clausen-Straße

## LANINHALT

|                    |                |            |   |             |
|--------------------|----------------|------------|---|-------------|
| LEISTUNGSPHASE     |                | MASSSTAB   | PLAN-NR.   | PROJEKT-NR. |
| Ausführungsplanung |                | 1: 100     | Anl. 5.6   | A24-030     |
| BEARBEITET         | GEZEICHNET     | DATUM      | GEPRÜFT   | VERFASST    |
| Bartels            | Bartels/Dusold | 10.12.2025 | GEPRÜFT<br>11.12.2025<br>12.12.2025<br>13.12.2025<br>14.12.2025<br>15.12.2025<br>16.12.2025<br>17.12.2025<br>18.12.2025<br>19.12.2025<br>20.12.2025<br>21.12.2025<br>22.12.2025<br>23.12.2025<br>24.12.2025<br>25.12.2025<br>26.12.2025<br>27.12.2025<br>28.12.2025<br>29.12.2025<br>30.12.2025<br>31.12.2025<br>01.01.2026<br>02.01.2026<br>03.01.2026<br>04.01.2026<br>05.01.2026<br>06.01.2026<br>07.01.2026<br>08.01.2026<br>09.01.2026<br>10.01.2026<br>11.01.2026<br>12.01.2026<br>13.01.2026<br>14.01.2026<br>15.01.2026<br>16.01.2026<br>17.01.2026<br>18.01.2026<br>19.01.2026<br>20.01.2026<br>21.01.2026<br>22.01.2026<br>23.01.2026<br>24.01.2026<br>25.01.2026<br>26.01.2026<br>27.01.2026<br>28.01.2026<br>29.01.2026<br>30.01.2026<br>31.01.2026<br>01.02.2026<br>02.02.2026<br>03.02.2026<br>04.02.2026<br>05.02.2026<br>06.02.2026<br>07.02.2026<br>08.02.2026<br>09.02.2026<br>10.02.2026<br>11.02.2026<br>12.02.2026<br>13.02.2026<br>14.02.2026<br>15.02.2026<br>16.02.2026<br>17.02.2026<br>18.02.2026<br>19.02.2026<br>20.02.2026<br>21.02.2026<br>22.02.2026<br>23.02.2026<br>24.02.2026<br>25.02.2026<br>26.02.2026<br>27.02.2026<br>28.02.2026<br>29.02.2026<br>01.03.2026<br>02.03.2026<br>03.03.2026<br>04.03.2026<br>05.03.2026<br>06.03.2026<br>07.|             |