



ANSICHT SUD

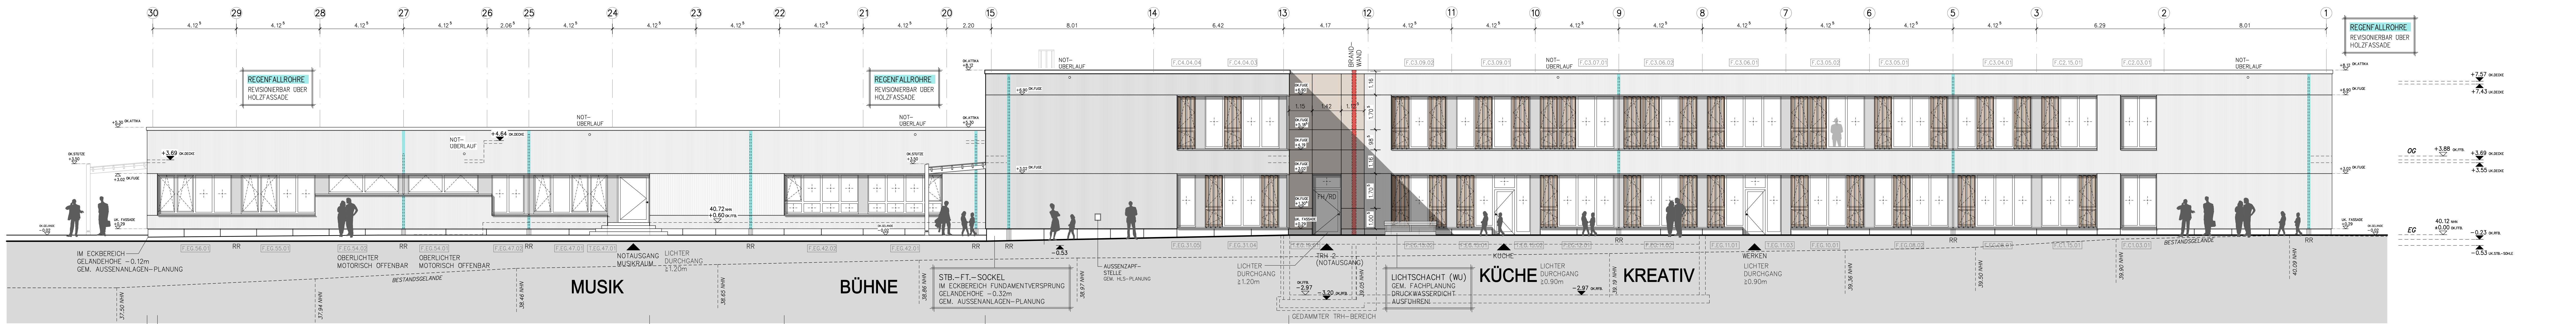


ANSICHT NORD

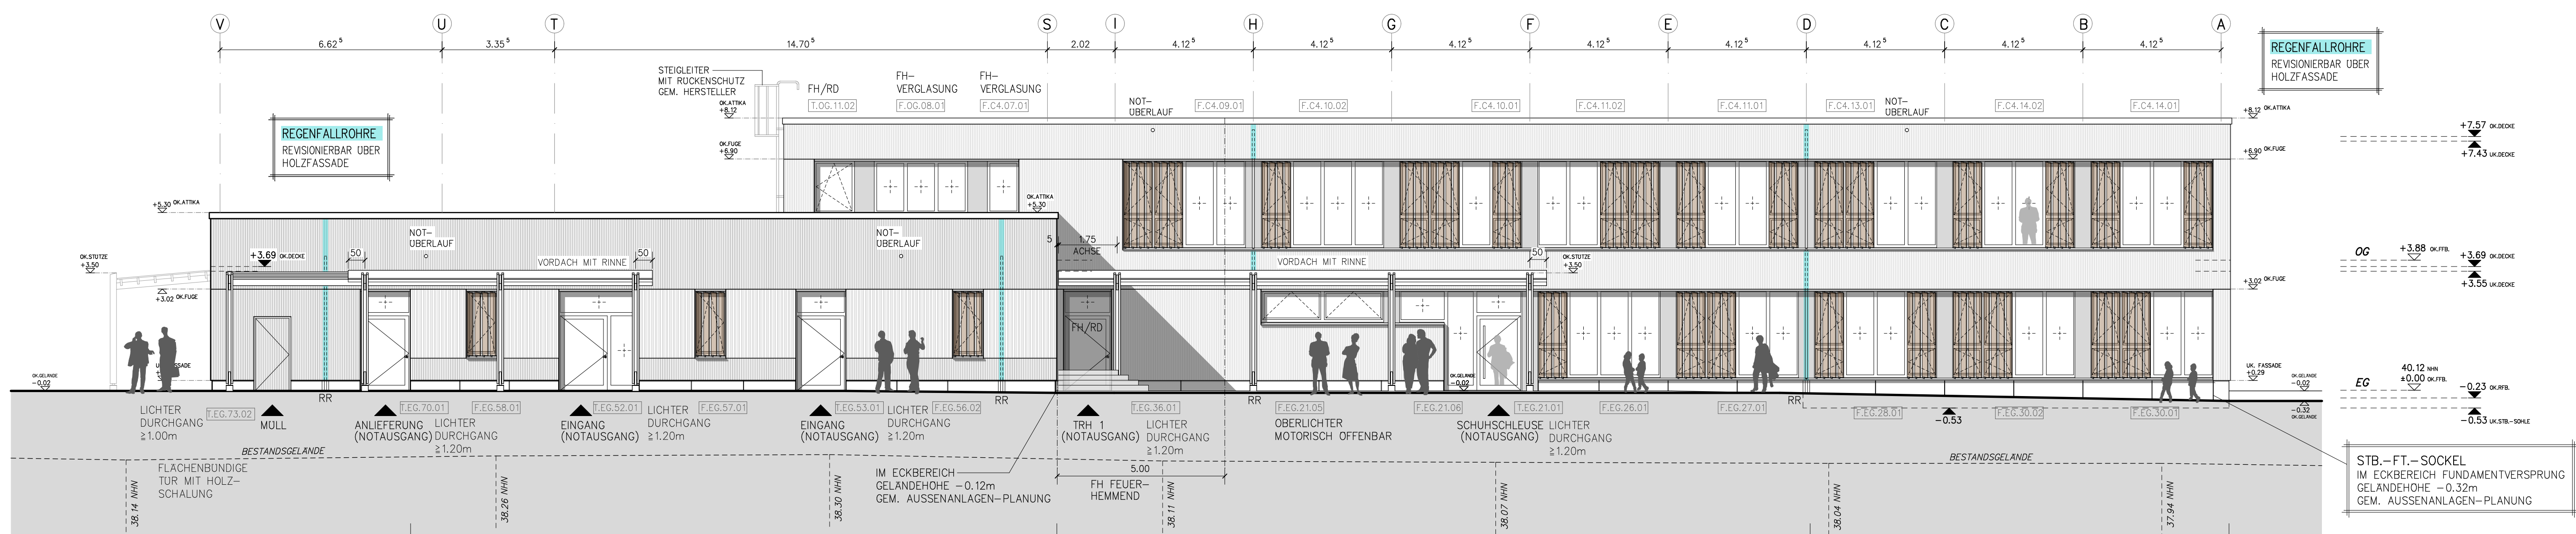


ANSICHT OST



ANSICHT WEST

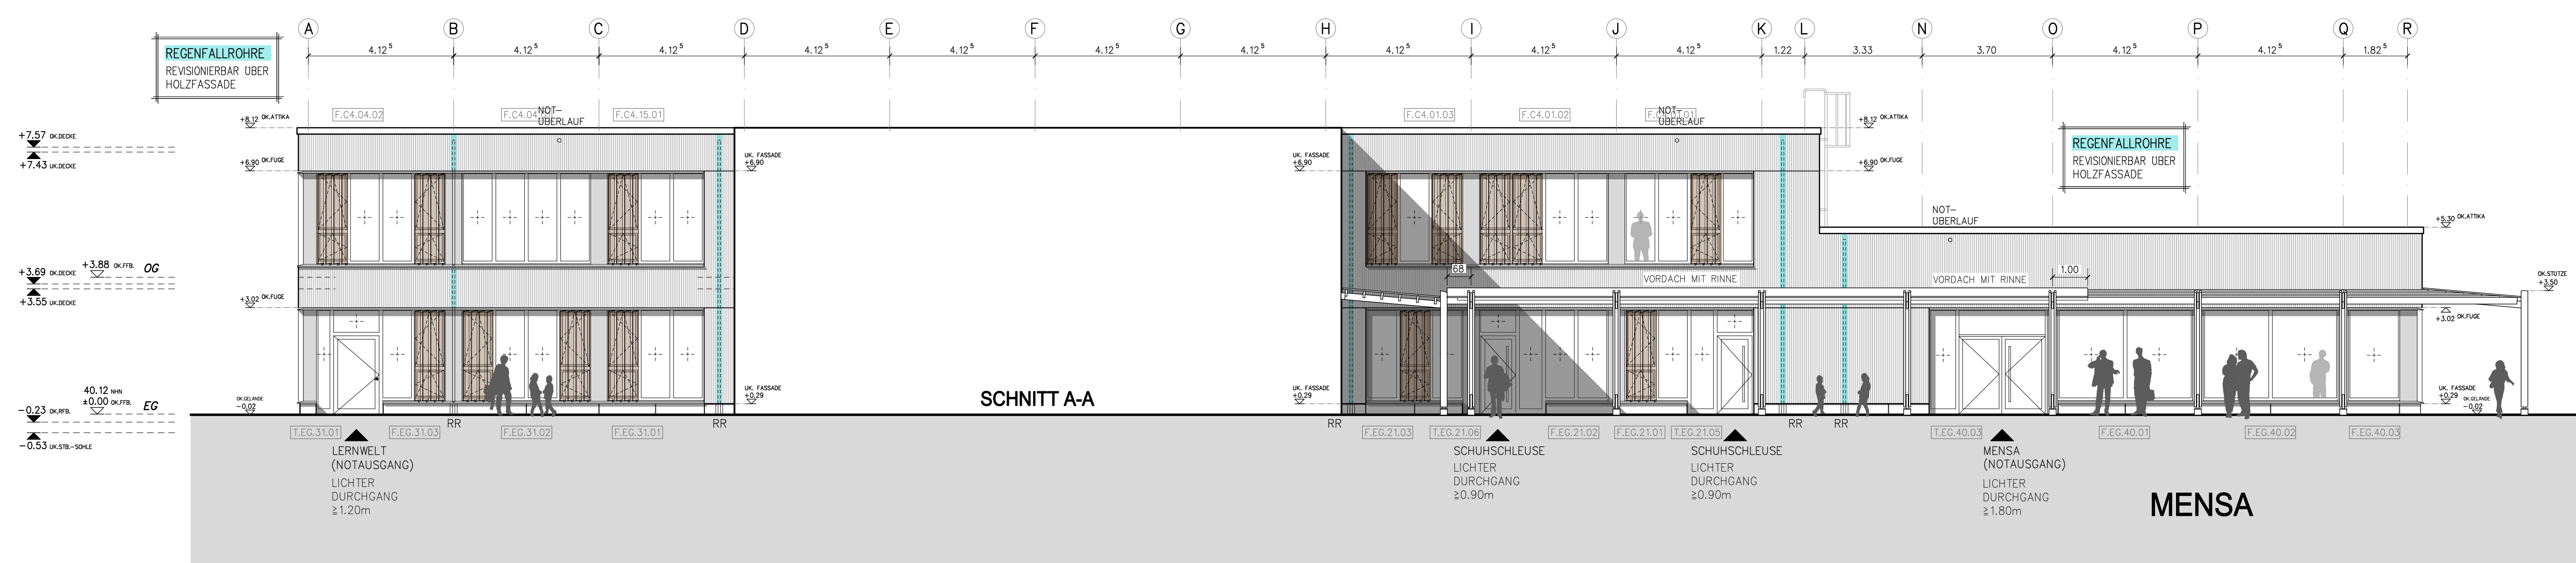

ANSICHT WEST INNENHOF

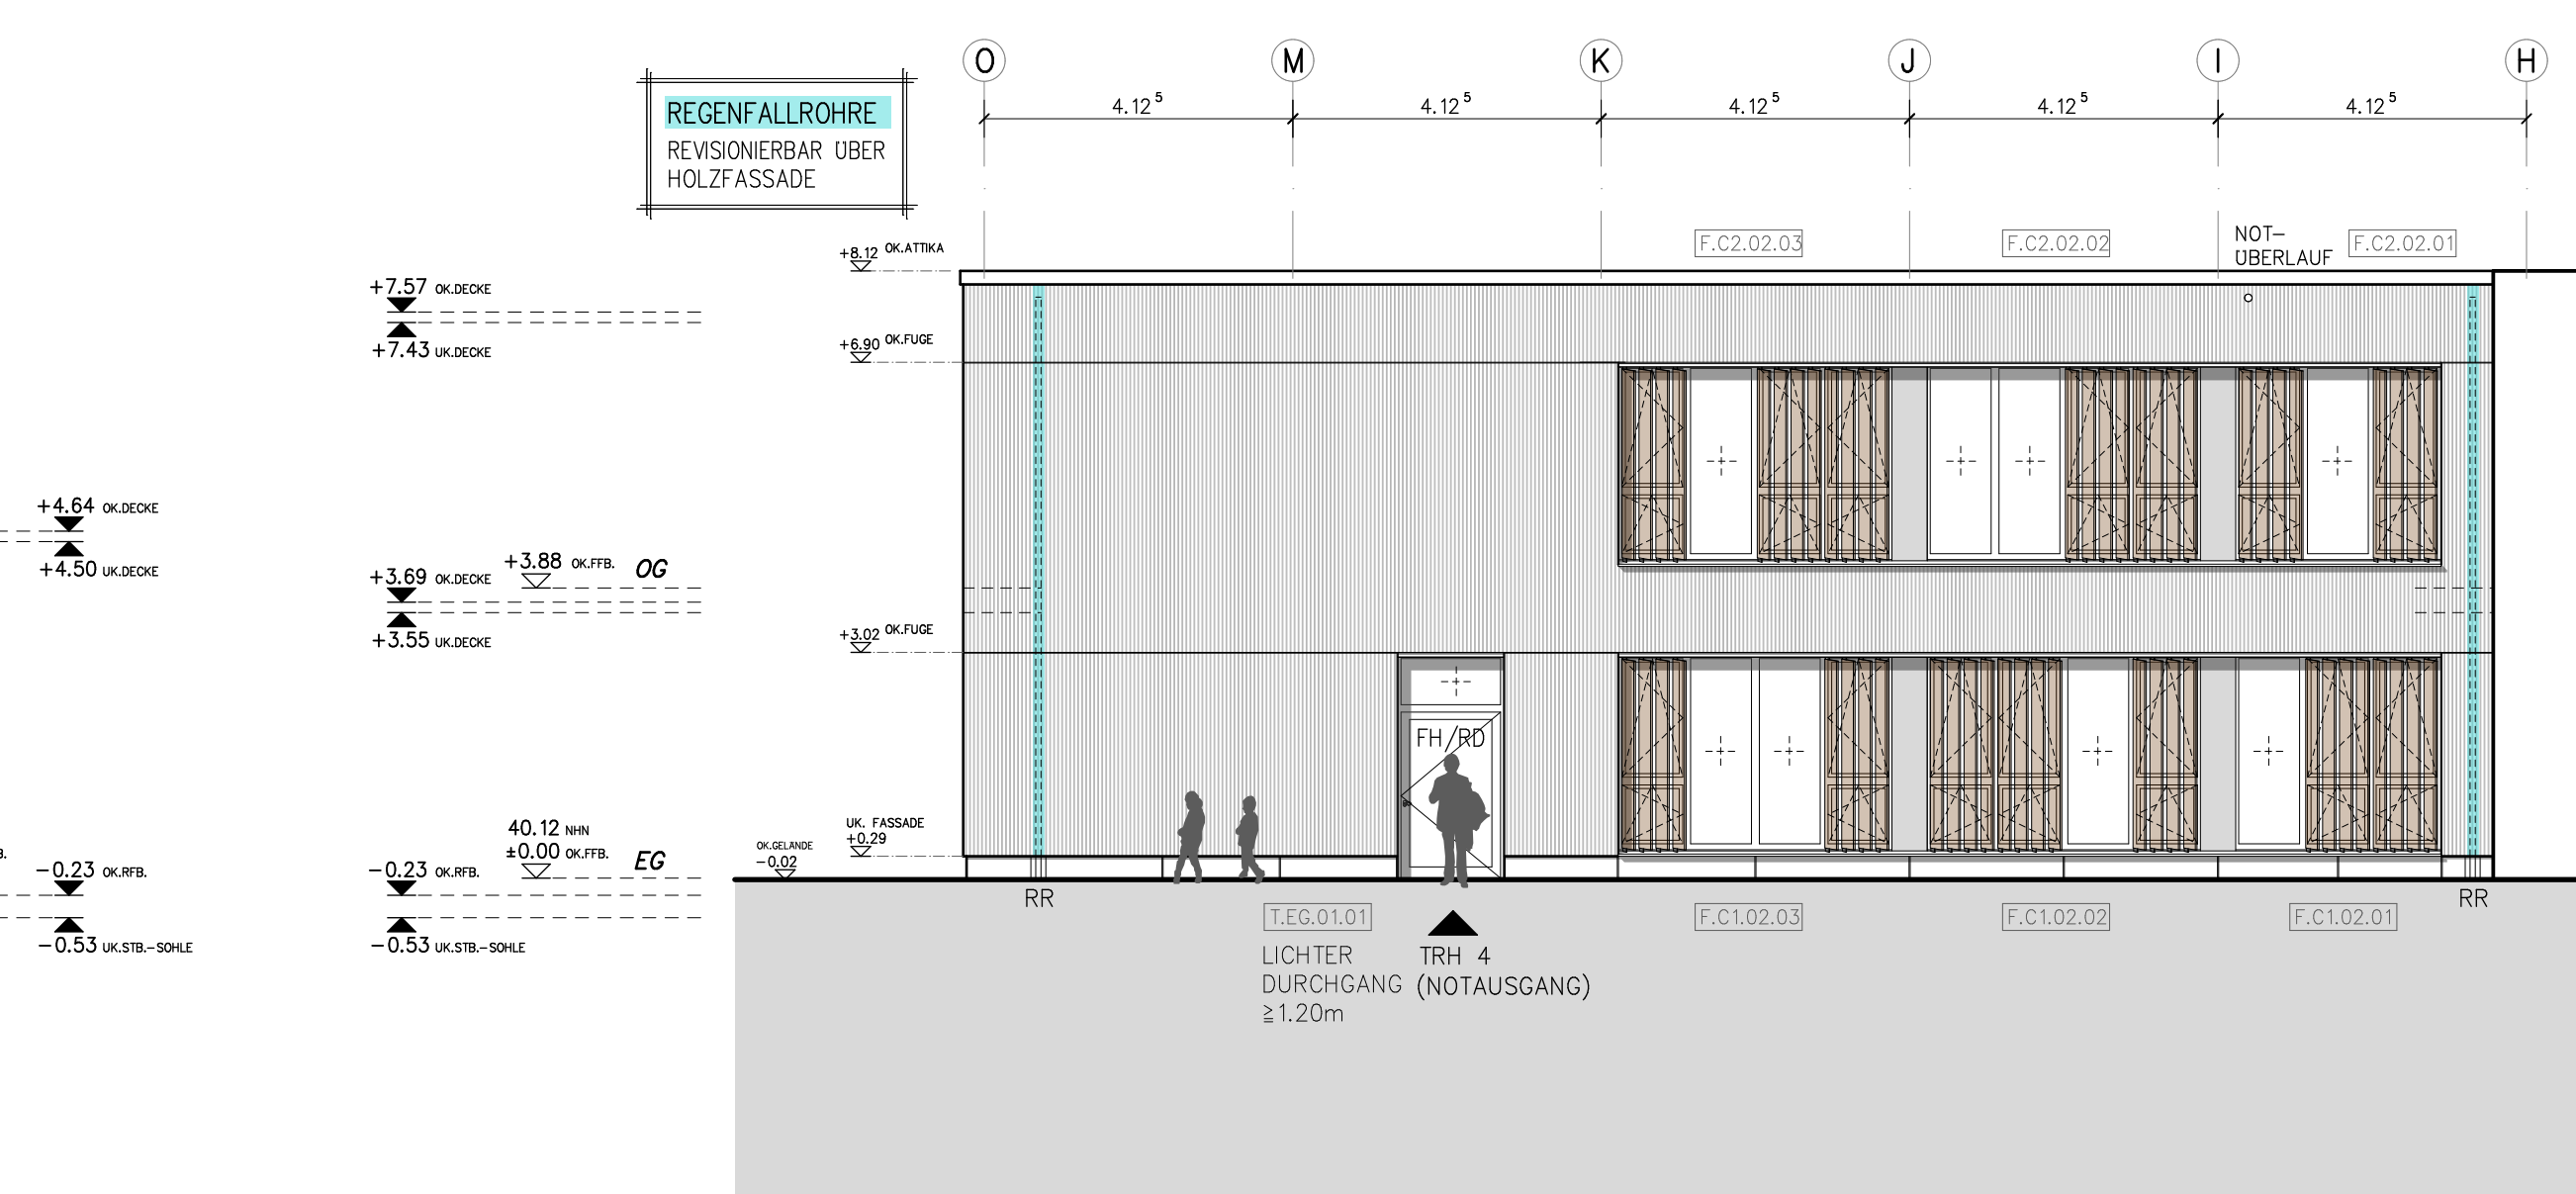

ANSICHT OST INNENHOF

±0.00 ≙ 40.12 NHN

MASSE AM BAU PRÜFEN!

DIE ZEICHNUNG IST NUR GÜLTIG IN VERBINDUNG MIT DER STATIK, DEM BRANDSCHUTZKONZEPT UND DEN PLÄNEN DES HAUSTECHNIKERS. ES SIND NUR DIE BRANDSCHUTZANFORDERUNGEN FÜR DIE TÜREN EINGETRAGEN. BRANDSCHUTZANFORDERUNGEN DER WÄNDE SIEHE BRANDSCHUTZKONZEPT. DURCHBRUCHPLANUNG GEMÄSS HAUSTECHNIK.

DIE ESTRICH-HÖHEN SIND MIT DER BAULEITUNG ABZUSTIMMEN.

| NACH | ART DER ÄNDERUNG | DATUM | NAM |
|---------------------------------|------------------|-------|-----|
| NEUBAU GRUNDSCHULE ADELBY | | | |
| RINGSTRASSE 1 - 24943 FLENSBURG | | | |

| | |
|----------------|---|
| BAUHER | STADT FLENSBURG - DER OBERBURGERMEISTER |
| LEISTUNGSFAHRE | KOMMUNALE IMMOBILIEN |
| PLAN | 05-ANG-100 |
| MASSTAB | AUSSCHREIBUNG |

| | | |
|---------------|---------------|--------|
| STRICHLEITUNG | VORBEREITUNG | INHALT |
| BRUKLEITER | ANFORDERUNG | |
| ZEICHNER | LE | |
| PLAN | 05-ANG-100 | |
| MASSTAB | AUSSCHREIBUNG | |

ANSICHTEN

1:100 DATUM 22.04.2026 ZEICHNER-NR. 06.03.01