


FASSADENSCHNITT F13–F13
(ÜBERGANG 1–GESCHOSSIG ZU 2–GESCHOSSIG)

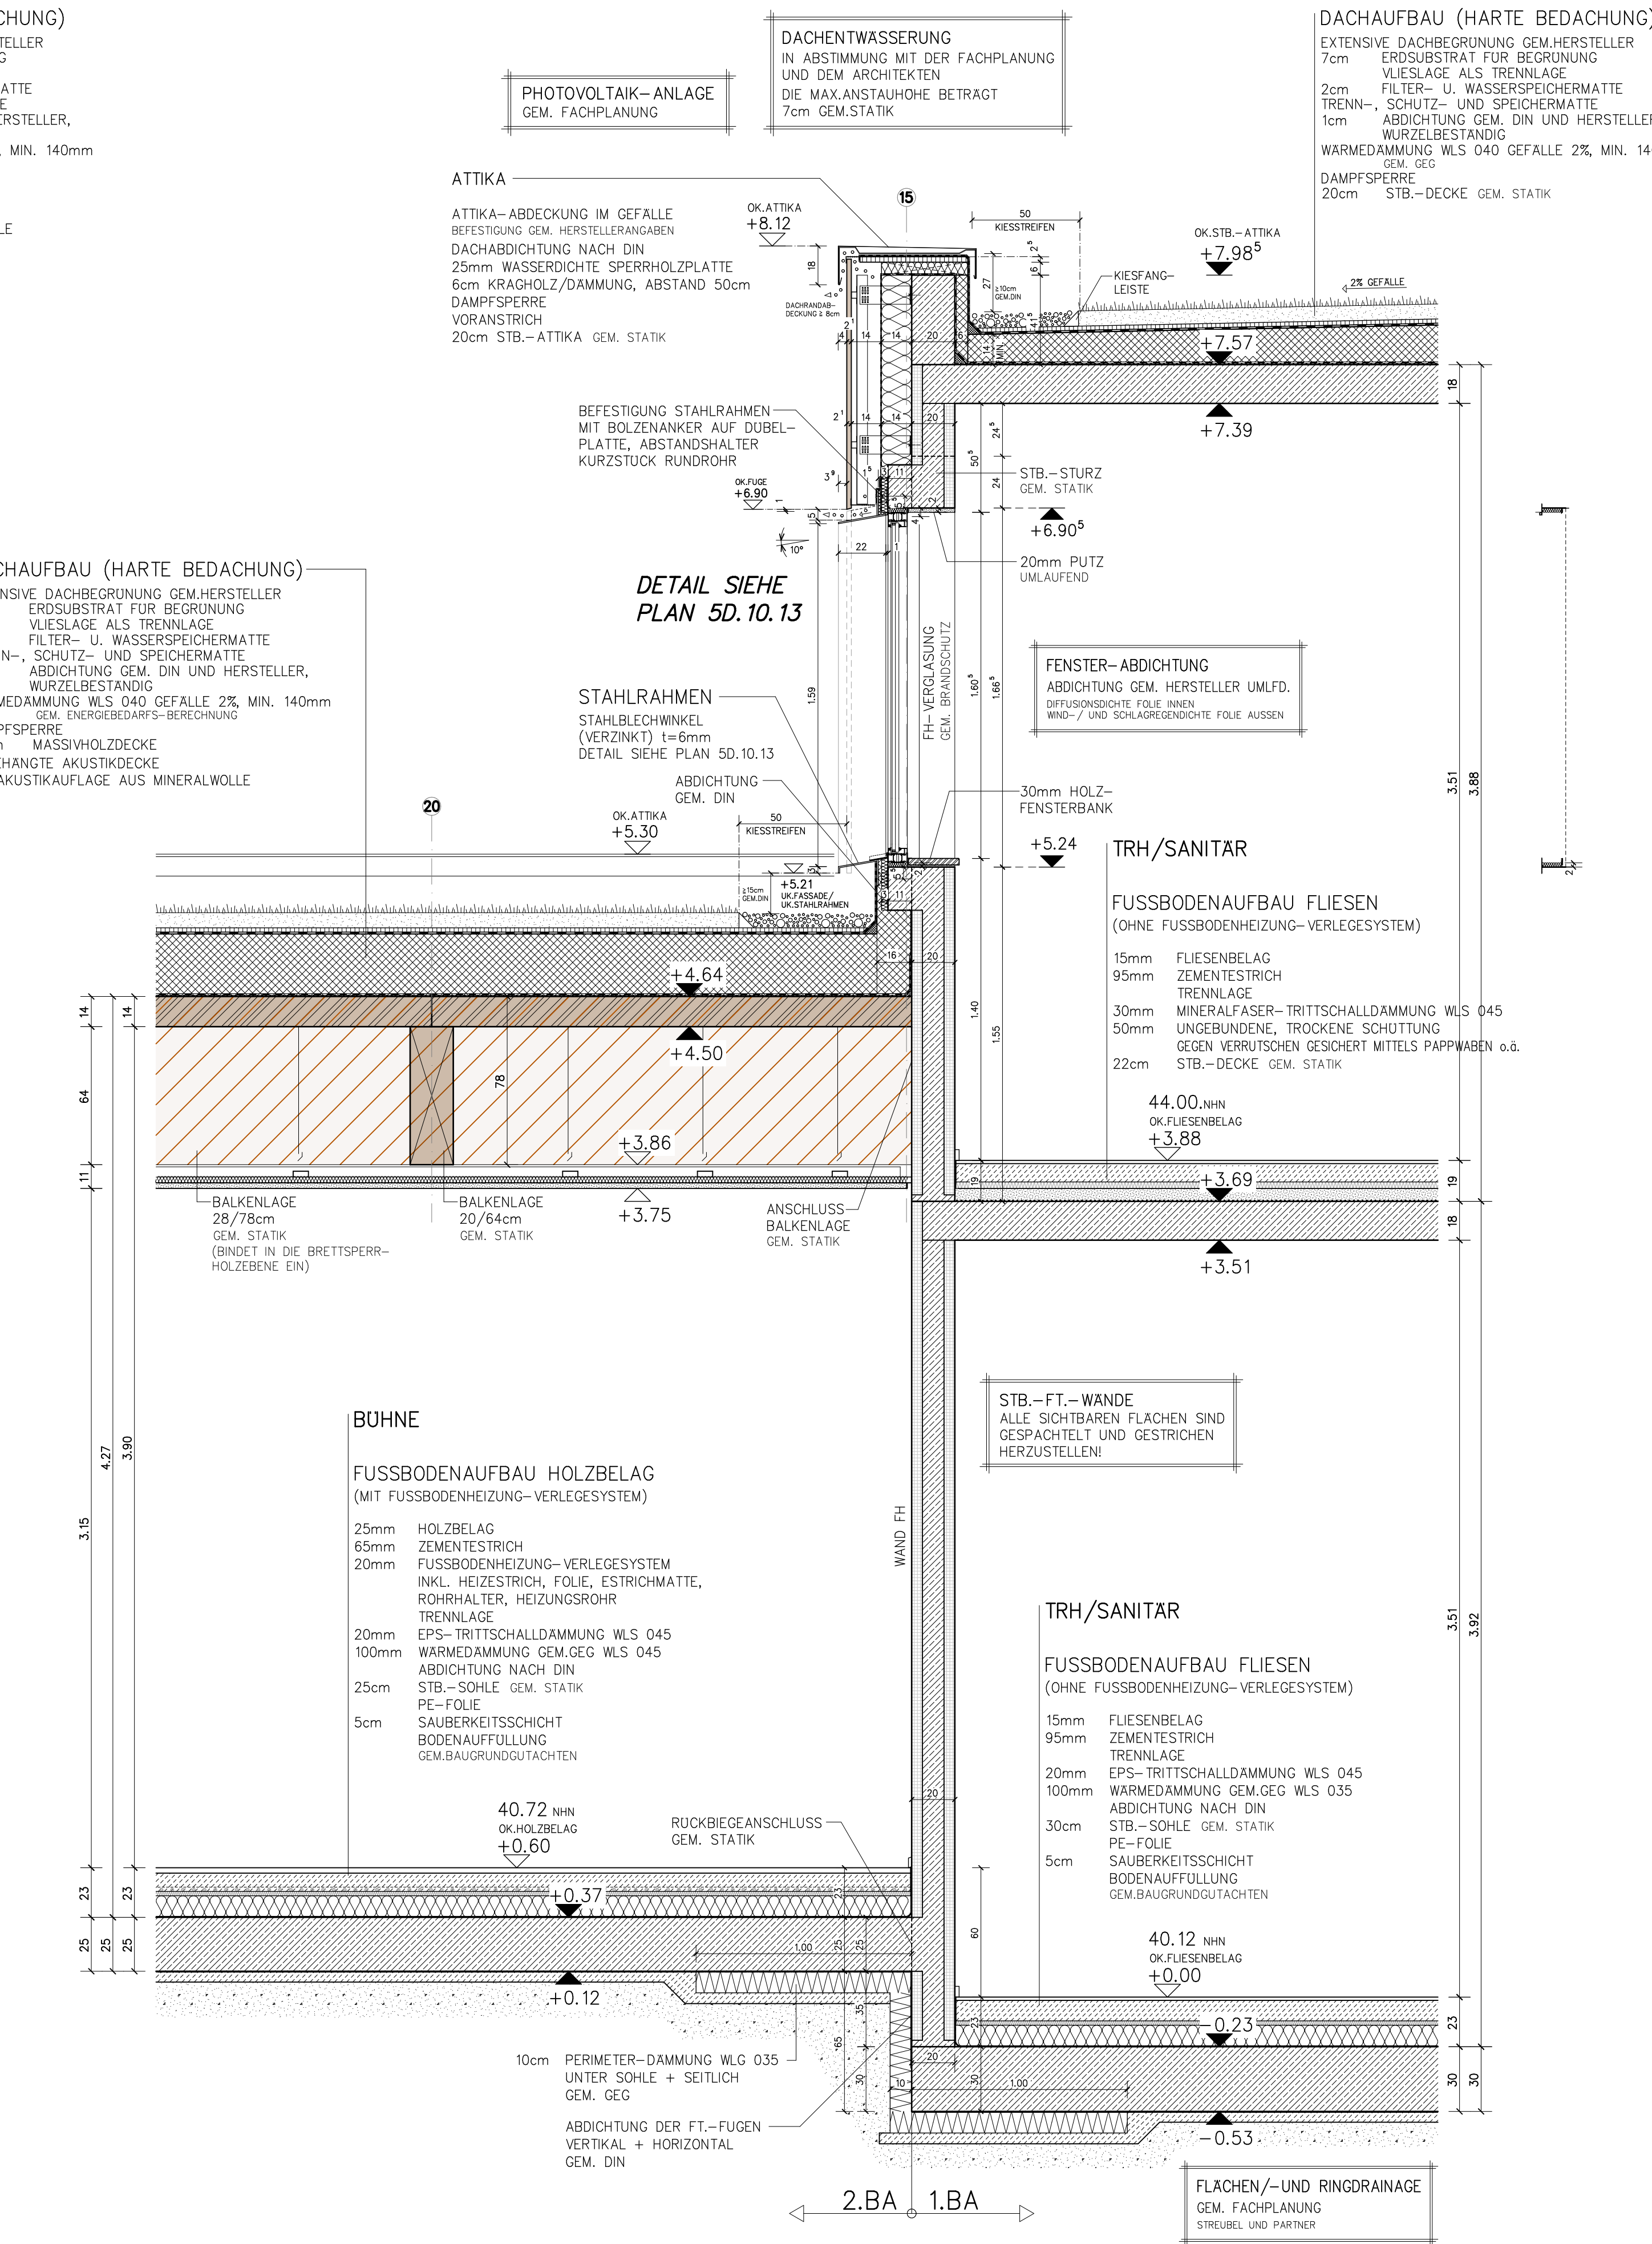

FASSADENSCHNITT F14–F14
(ÜBERGANG 1–GESCHOSSIG ZU 2–GESCHOSSIG)

LEGENDE:

FENSTER- / TÜRABDICHTUNGEN
INNEN UND AUSSEN UMLFD. GEM. DIN 4108–7, EnEV UND
"LEITFADEN" RAL–GÜTEGESELLSCHAFT

FENSTERKONSTRUKTIONEN
DIE WERKPLANUNG SÄMTLICHER FENSTER–KONSTRUKTIONEN UND ANSCHLOSSE
SIND VOR EINBAU MIT DEM ARCHITEKTEN ABZUSTIMMEN!

BAUWERKSABDICHTUNG
ALLE ABDICHTUNGEN GEM. DIN 18531–18535 UND WJ–KONZEPT
–ABDICHTUNG KG + AUFGZUSUNTERFAHRTEN GEM. WJ–KONZEPT
–KAPP–DRAINAGE GEM. WJ–KONZEPT UND STATIK
–ABDICHTUNG SOKEL GEM. DIN 18533–1
–ENTWASSERUNGSRINNEN SIND AN DIE ENTWASSERUNG ANZUSCHLIESSEN
–ABDICHTUNG FLACHDÄCHER/DACHTERRASSEN GEM. DIN 18531–1
UND "DEN FACHREGELN FÜR ABDICHTUNGEN"
–DAS OBERFLÄCHENWASSER IST DURCH GEFÄLLE DAUERHAFT VOM GEBÄUDE WEGZUFÜHREN

AUSSENANLAGEN
GEM. AUSSENANLAGEN–PLANUNG

LEGENDE:

STB.–BAUTEILE WJ GEM. STATIK
STB.–FERTIGTEIL GEM. STATIK
STB.–BAUTEILE GEM. STATIK
MAUERWERK GEM. STATIK
POREN BETON GEM. STATIK
NT: NICHTTRAGENDE WAND
SPÄTER UNTERMAUERN GEM. STATIK

STB.–UNTERZUG GEM. STATIK
KS–FLACHSTURZ GEM. STATIK
LEICHTBAUWAND
VERBLENDER NF
ABGEHÄNGTE DECKE
IN ABSTÄMMUNG MIT DER BAULEITUNG
OPTIONALE BAUTEILE
NHN: NACHTRÄGLICHE SONNENSCHUTZ
GEM. GEG.

INDEX	ART DER ÄNDERUNG	DATUM	NAM
BAUVORHABEN			
NEUBAU GRUNDSCHULE ADELBY			
RINGSTRASSE 1 – 24943 FLENSBURG			
BAUHERR			
STADT FLENSBURG – DER OBERBURGERMEISTER			
KOMMUNALE IMMOBILIEN			
SCHUTZENKÜHLE 26 – 24937 FLENSBURG			
LEISTUNGSPHASE 6			
AUSSCHREIBUNG			
PLANUNG			
SACHVERHÄLTNISSE			
VORBEREITUNG			
BAULEITER			
GEZEICHNET			
PLAN			
MASSTAB			
1:20			
DATUM			
22.04.2026			
ZEICHN.–NR.			
6D.10.06			