



TREPPENSCHNITT 2  
PODEST

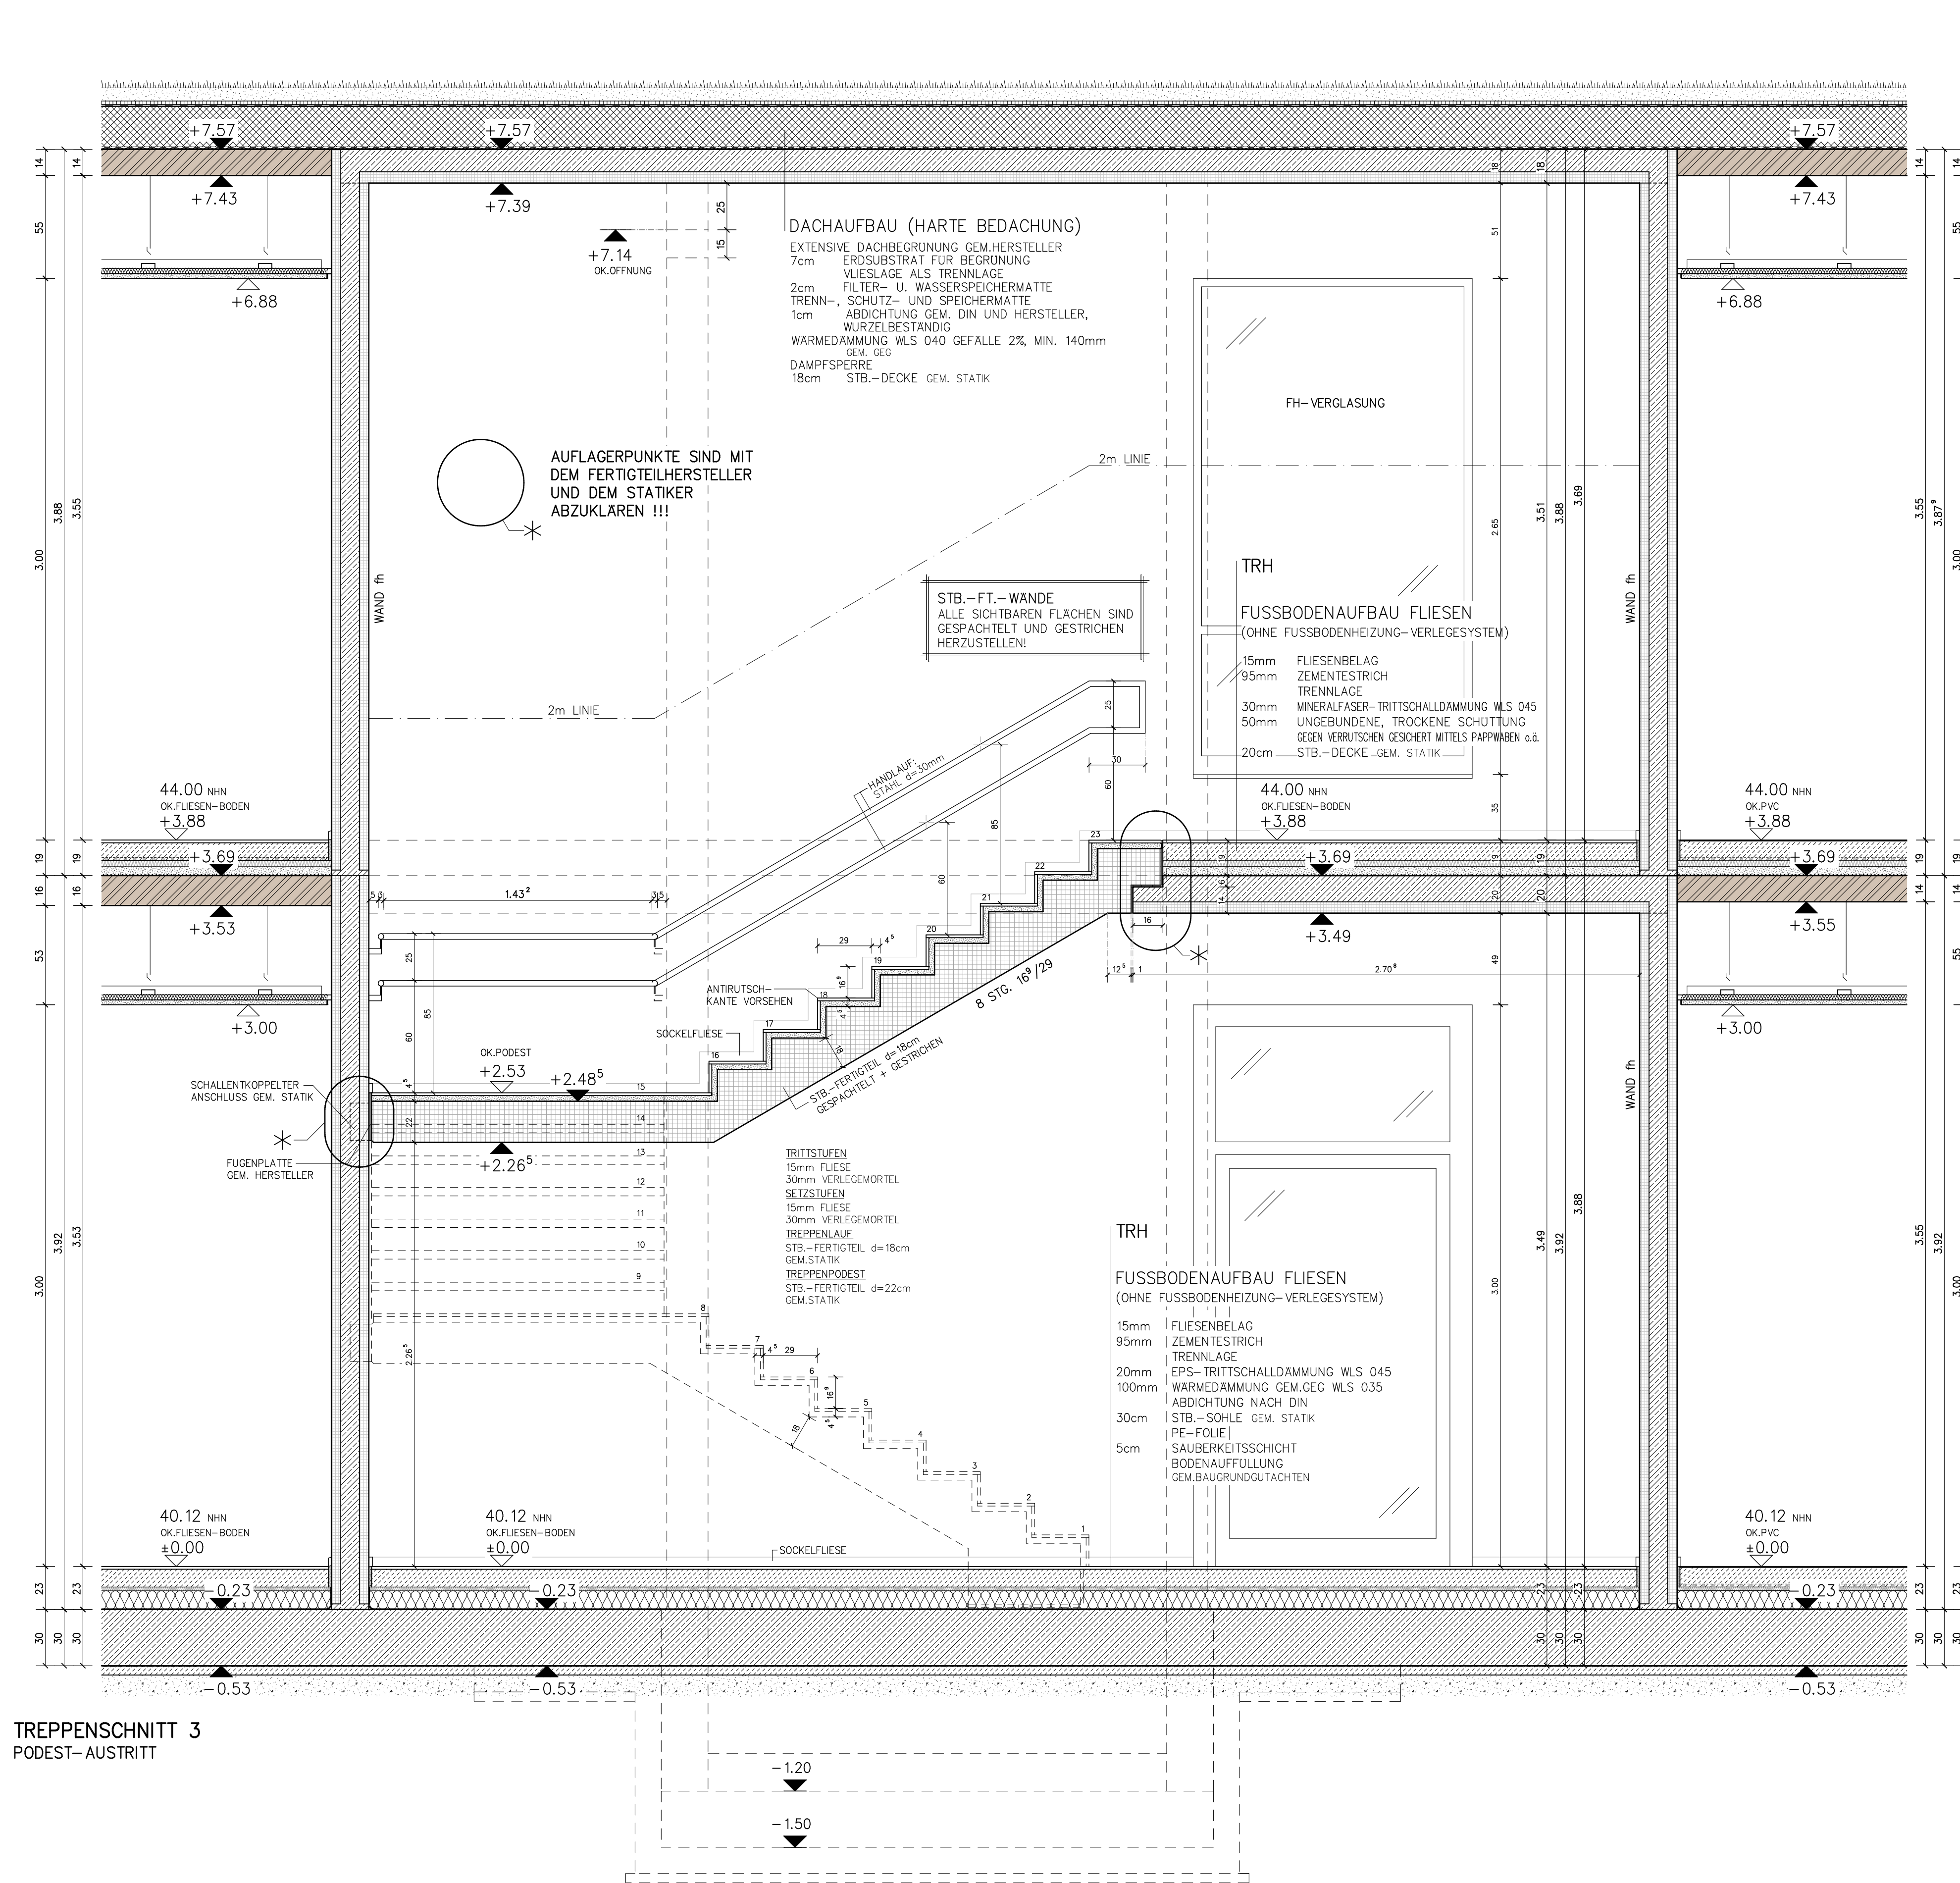

TREPPENSCHNITT 3  
PODEST-AUSTRITT

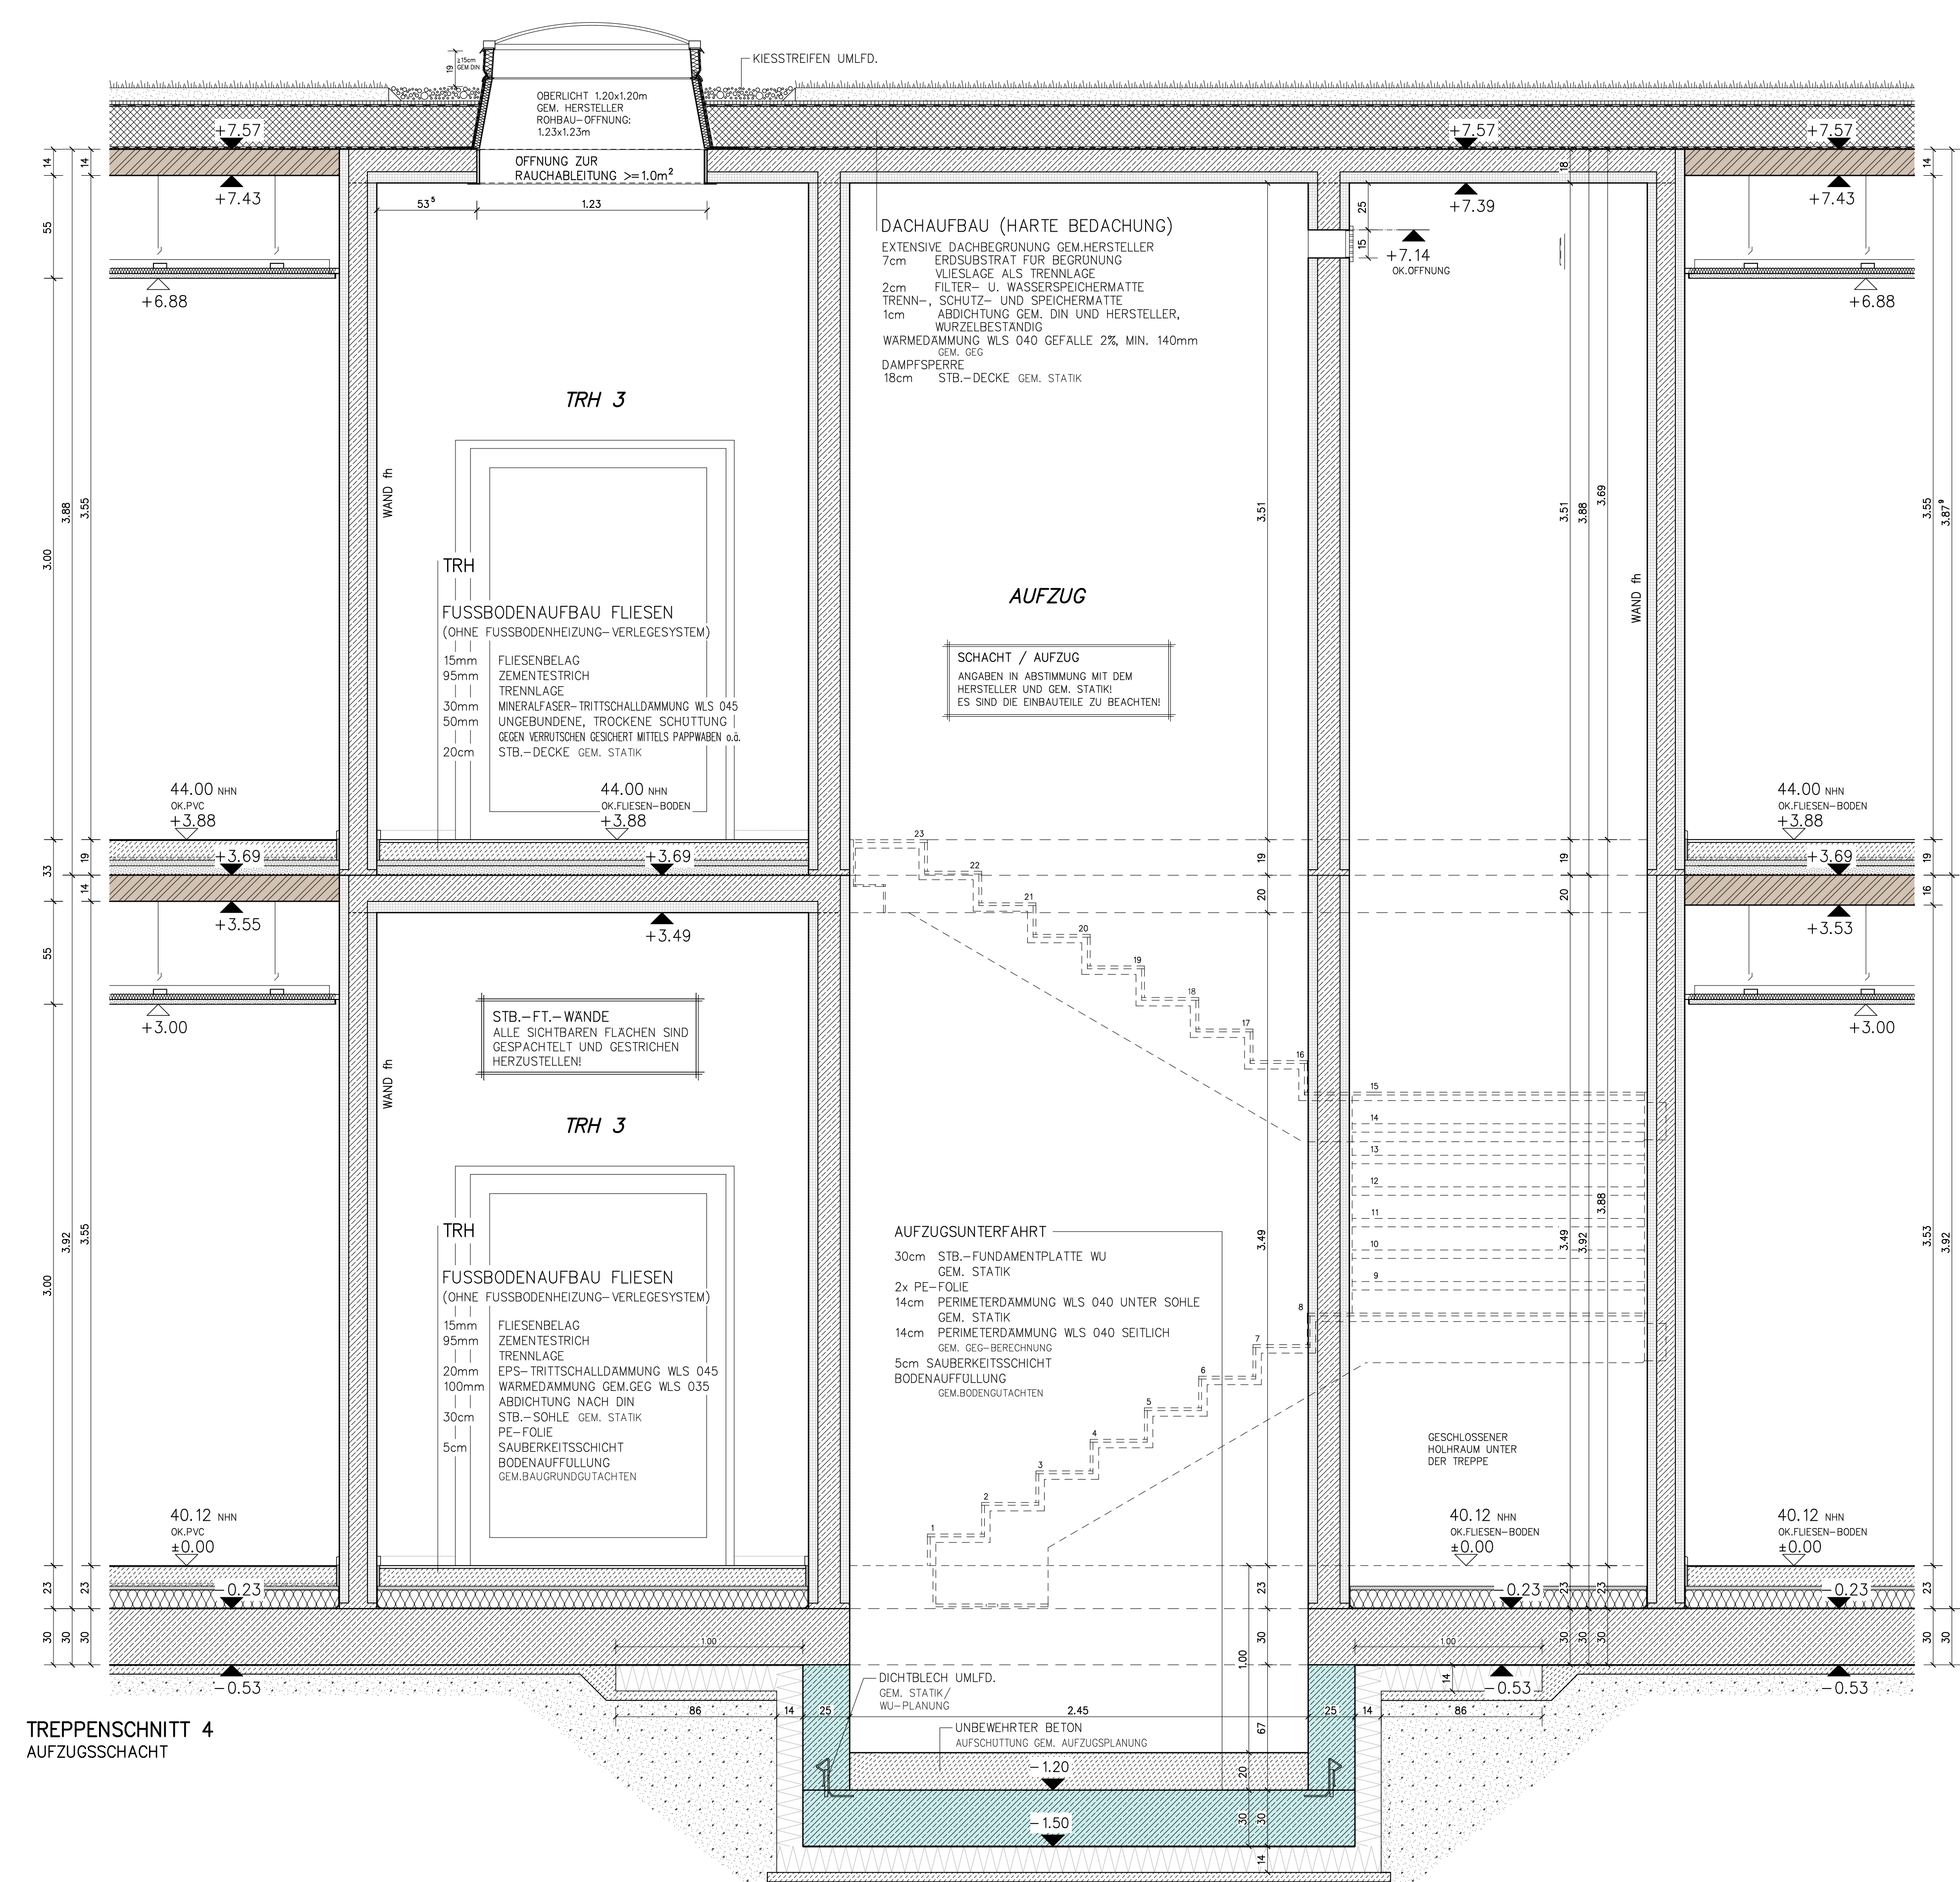

TREPPENSCHNITT 4  
AUFGUSSCHACHT

- LEGENDE:**  
FENSTER- / TÜRABDICHTUNGEN  
INNEN UND AUSSEN UMIED. GEM. DIN 4108-7, EHEV UND  
"LEITFÄHIG" RAL-GÜTEGEMEINSCHAFT
- FENSTERKONSTRUKTIONEN**  
DIE WERKPLÄNE SÄMTLICHER FENSTER-KONSTRUKTIONEN UND ANSCHLÜSSE  
SIND VOR EINBAU MIT DEM ARCHITECTEN ABZUSTIMMEN
- BAUWERKSABDICHTUNG**  
ALLE ABDICHTUNGEN GEM. DIN 18531-18535 GEM. WU-KONZEPT  
-ABDICHTUNG KG + AUFGUSSUNTERFAHRTEN GEM. WU-KONZEPT  
-KAPP-DRAINAGE GEM. WU-KONZEPT UND STATIK  
-ABDICHTUNG SOGEL GEM. DIN 18533-1  
-ENTWASSERUNGSRINNEN SIND AN DIE ENTWASSERUNG ANZUSCHLIESSEN  
-ABDICHTUNG FLACHDACHER/DACHTERASSESS GEM. DIN 18531-1  
UND "DEN FACHREGELN FÜR ABDICHTUNGEN"  
-DAS OBERFLÄCHENWASSER IST DURCH GEFÄLLE DAUERHAFT VOM GEBÄUDE WEGZUFÜHREN
- AUSSENANLAGEN**  
GEM. AUSSENANLAGEN-PLANUNG

**±0.00 ≙ 40.12 NHN**

**MASSE AM BAU PRÜFEN !**  
DIE ZEICHNUNG IST NUR GÜLTIG IN VERBINDUNG MIT DER STATIK,  
DEM BRANDSCHUTZKONZEPT UND DEN PLÄNEN DES HAUSTECHNIKERS.  
ES SIND NUR DIE BRANDSCHUTZANFORDERUNGEN FÜR DIE TÜREN  
EINGETRAGEN, BRANDSCHUTZANFORDERUNGEN DER WÄNDE  
SIEHE BRANDSCHUTZKONZEPT.  
DURCHBRUCHPLANUNG GEMÄSS HAUSTECHNIK.

DIE ESTRICH-HÖHEN SIND MIT DER BAULEITUNG ABZUSTIMMEN.

- MABANGABEN INNENTÜREN:**  
BREITE: ROHBAUÖFFNUNG  
HÖHE: VON OK-FERTIGFUBBODEN  
MABANGABEN AUSSENTÜREN:  
BREITE: ROHBAUÖFFNUNG  
HÖHE: VON OK-FERTIGFUBBODEN BIS  
OK-INTERMAUERWERK
- MABANGABEN FENSTER:**  
BREITE: ROHBAUÖFFNUNG  
HÖHE: ROHBAUÖFFNUNG  
BRH: VON OK-FERTIGFUBBODEN BIS  
OK-INTERMAUERWERK
- LEGENDE:**  
STB-BAUTEILE WU GEM. STAB 3  
STB-FERTIGTEIL GEM. STAB 3  
STB-BAUTEILE GEM. STAB 3  
MAUERWERK GEM. STAB 3  
PORENBEITON GEM. STAB 3  
NT: NICHTTRAGENDE WAND  
SPÄTER UNTERBAUEN GEM. STAB 3
- STB-UNTERZUG GEM. STAB 3  
KS-FLACHSTURZ GEM. STAB 3  
VERBLENDER NF  
ABGEHÄNGTE DECKE  
IN ABSTIMMUNG MIT DER BAULEITUNG  
OPTIONALE BAUTEILE  
INNENLEGENDE SONNENSCHUTZ GEM. EN 13659

INDEX	ART DER KÄNDERUNG	DATUM	NAME
BAUVORHABEN			
<b>NEUBAU GRUNDSCHULE ADELBY</b>			
RINGSTRASSE 1 - 24943 FLENSBURG			
BAUHERR	STADT FLENSBURG - DER OBERBURGERMEISTER KOMMUNALE MANGEBEN SCHUTZENHÖHE 26 - 24957 FLENSBURG		
LEISTUNGSFAHSE	6	AUSSCHREIBUNG	
PLANUNG			

SACHVERB	VORBEREITUNG	INHALT
BAULEITER	---	TREPPENHAUS 3
GEZEICHNET	LE	SCHNITT 2 / SCHNITT 3 / SCHNITT 4
PLAN	13-02-20	
MASSSTAB	1:20	DATUM 22.04.2026
		ZEICHNER-NR. 6D.30.06