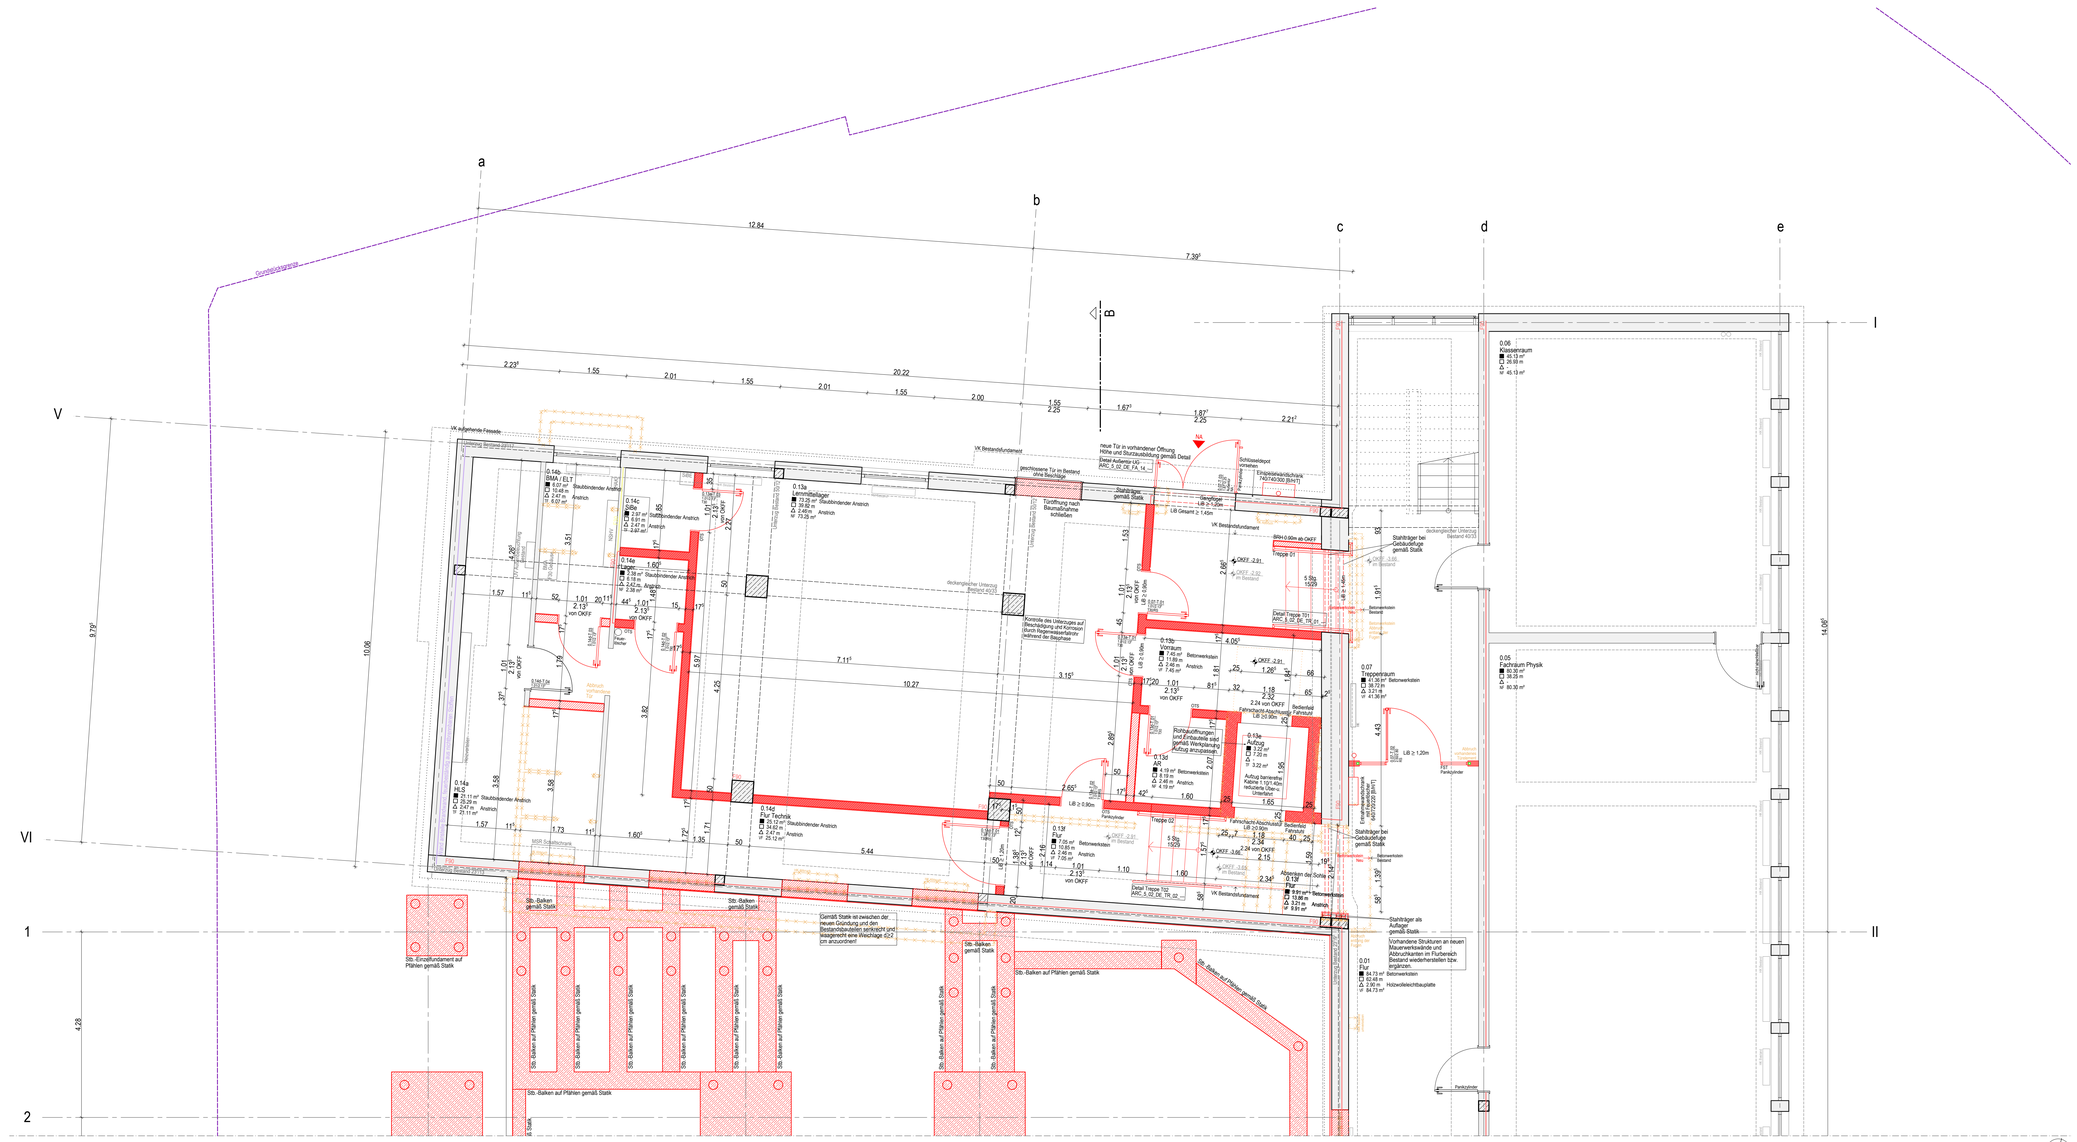
a
b
c
d
e
I
II
V
VI
1
2
B
12.84
7.39²
2.23²
1.55
2.01
1.55
2.01
20.22
1.55
2.00
1.55
1.67²
1.67²
2.25
2.21²
2.25
9.79²
10.06
14.06
4.28
Grundstücksgrenze
VK Aufgehende Fassade
Leitung Strom/Telekom
0.14b BMA / ELT
0.14d Flur Technik
0.13a Lernmittellager
0.13b Vorraum
0.07 Treppenraum
0.05 Fachraum Physik
0.06 Klassenraum
0.01 Flur
Stb. Einzelfundament auf Pfählen gemäß Statik
Stb.-Balken gemäß Statik
Stb.-Balken auf Pfählen gemäß Statik
Gemäß Statik ist zwischen der neuen Gründung und den Bestandsbodenplatten senkrecht und waagerecht eine Weichlage EPS 5 cm anzuordnen!
Rohbauöffnungen und Einbauteile sind gemäß Werkplanung Aufzug anzupassen!
