



Grundrissanschnitt 1.Obergeschoss
1:20

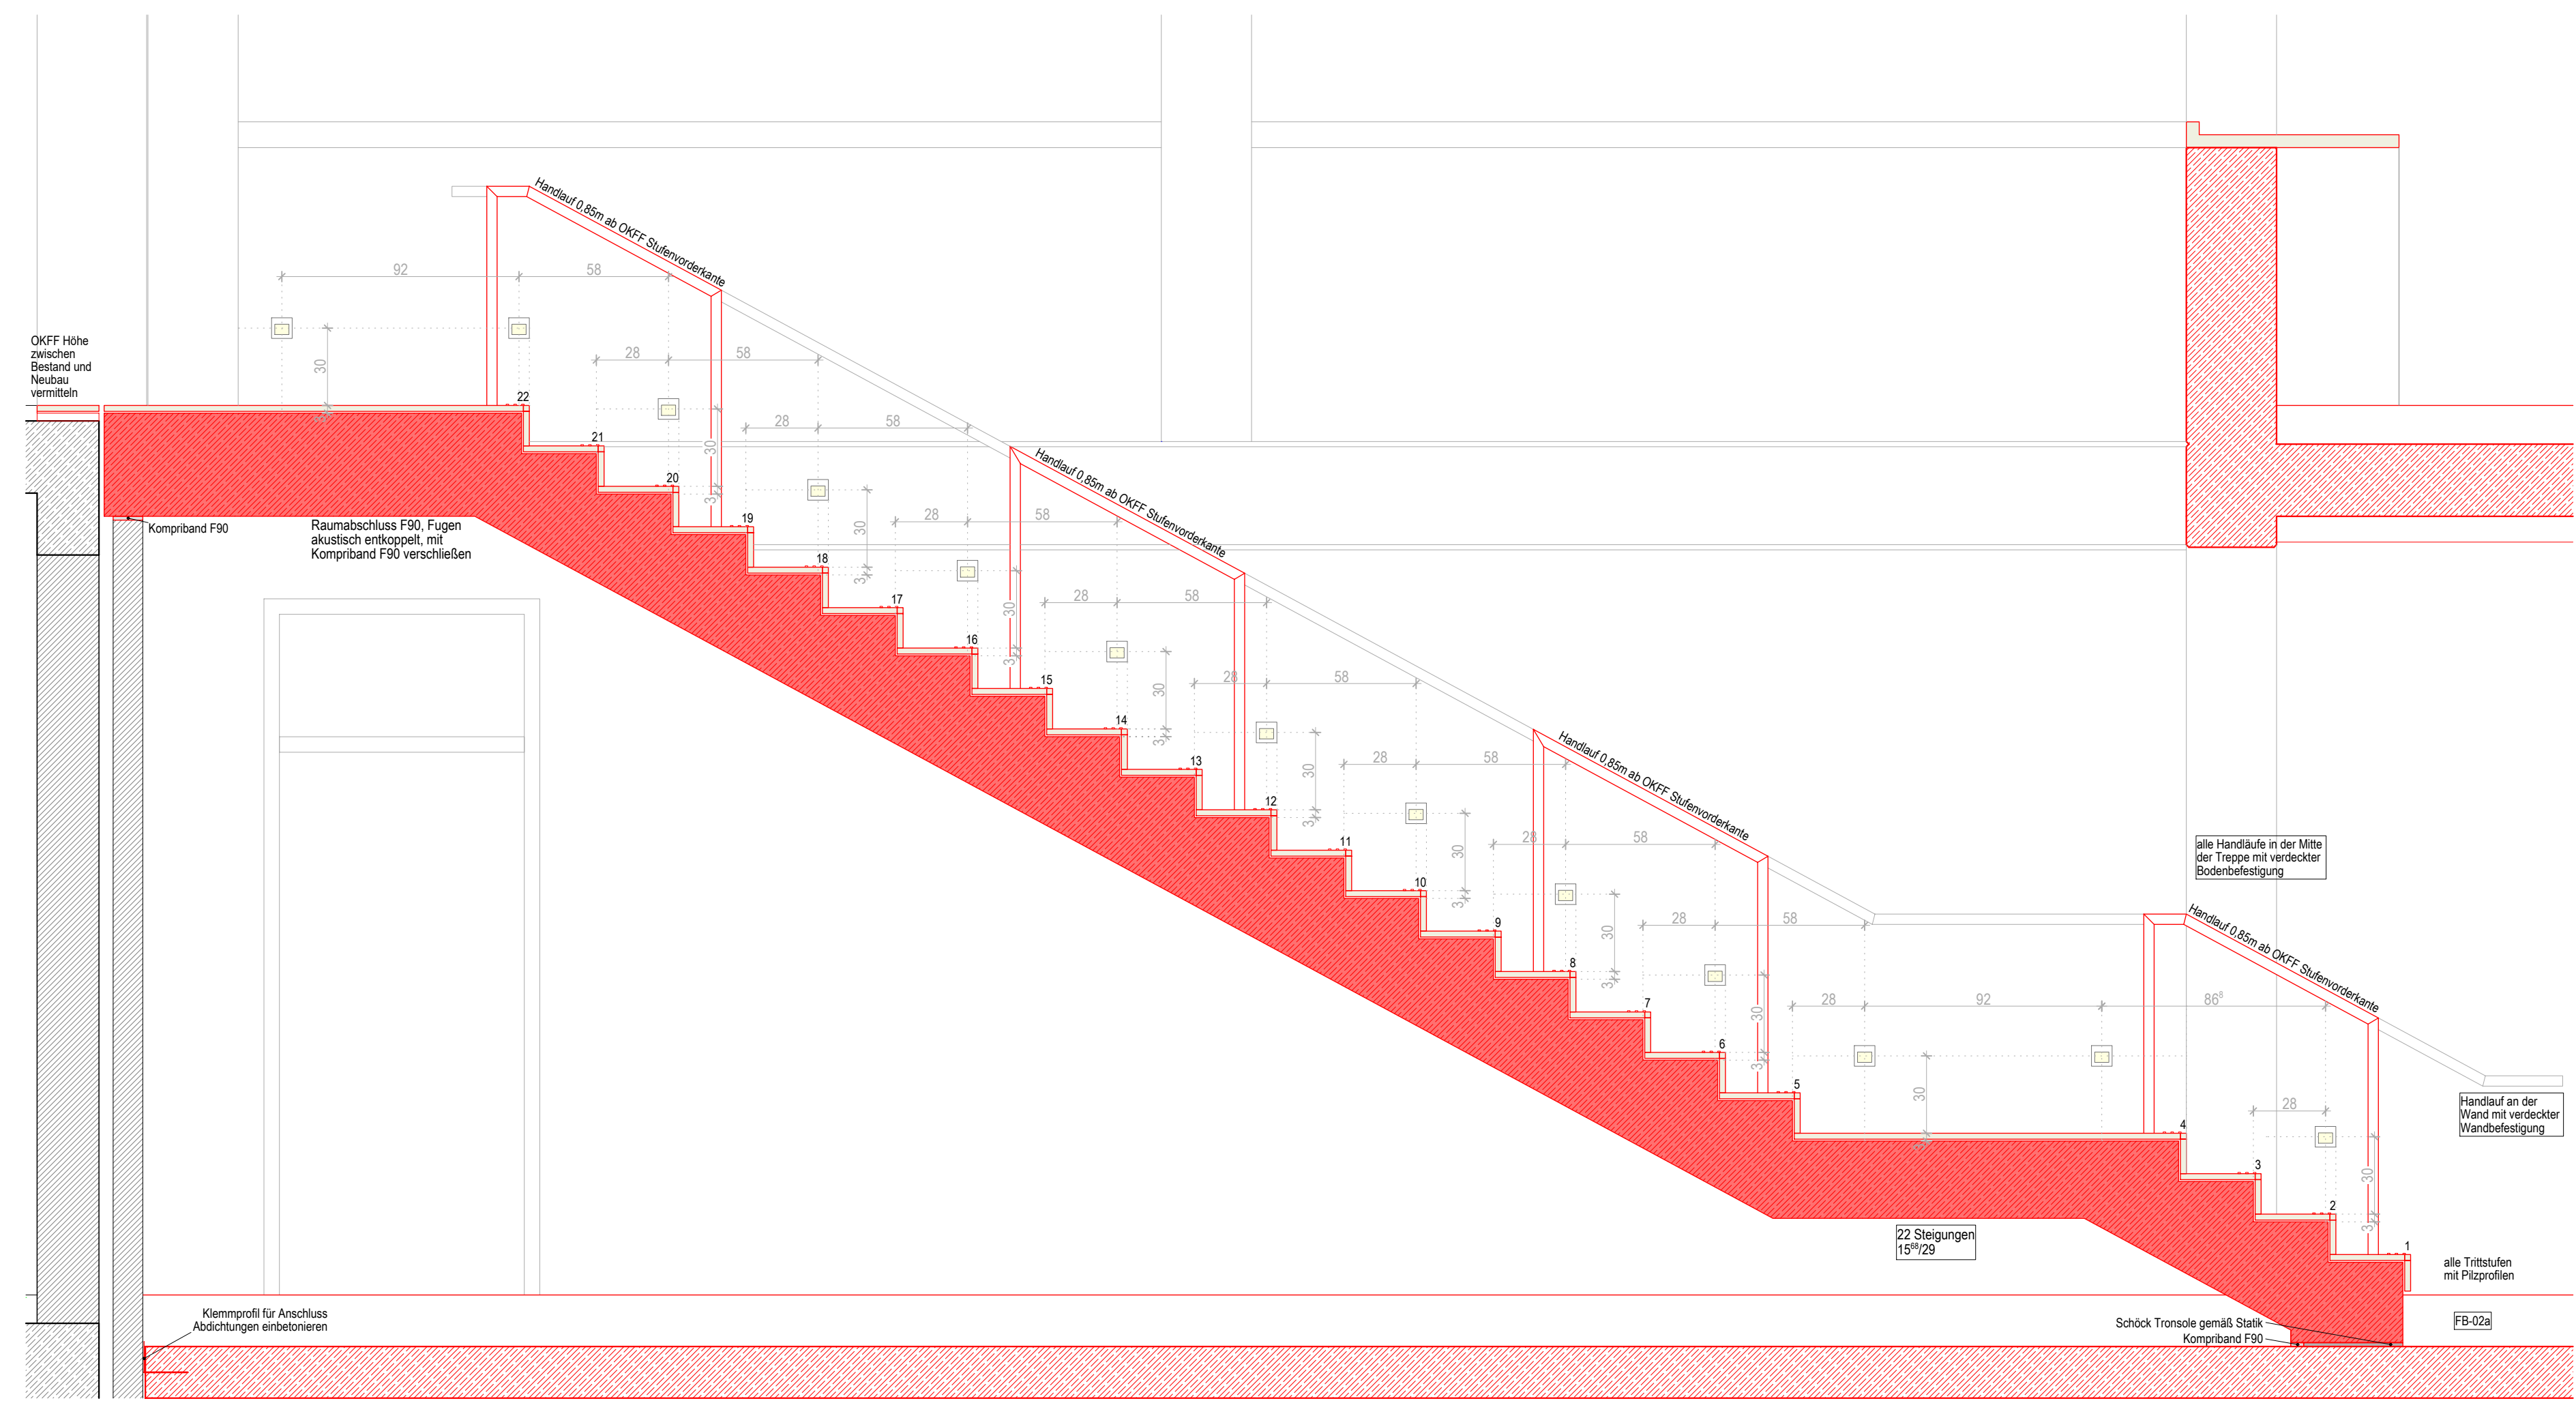

Schnitt 3-3
1:20

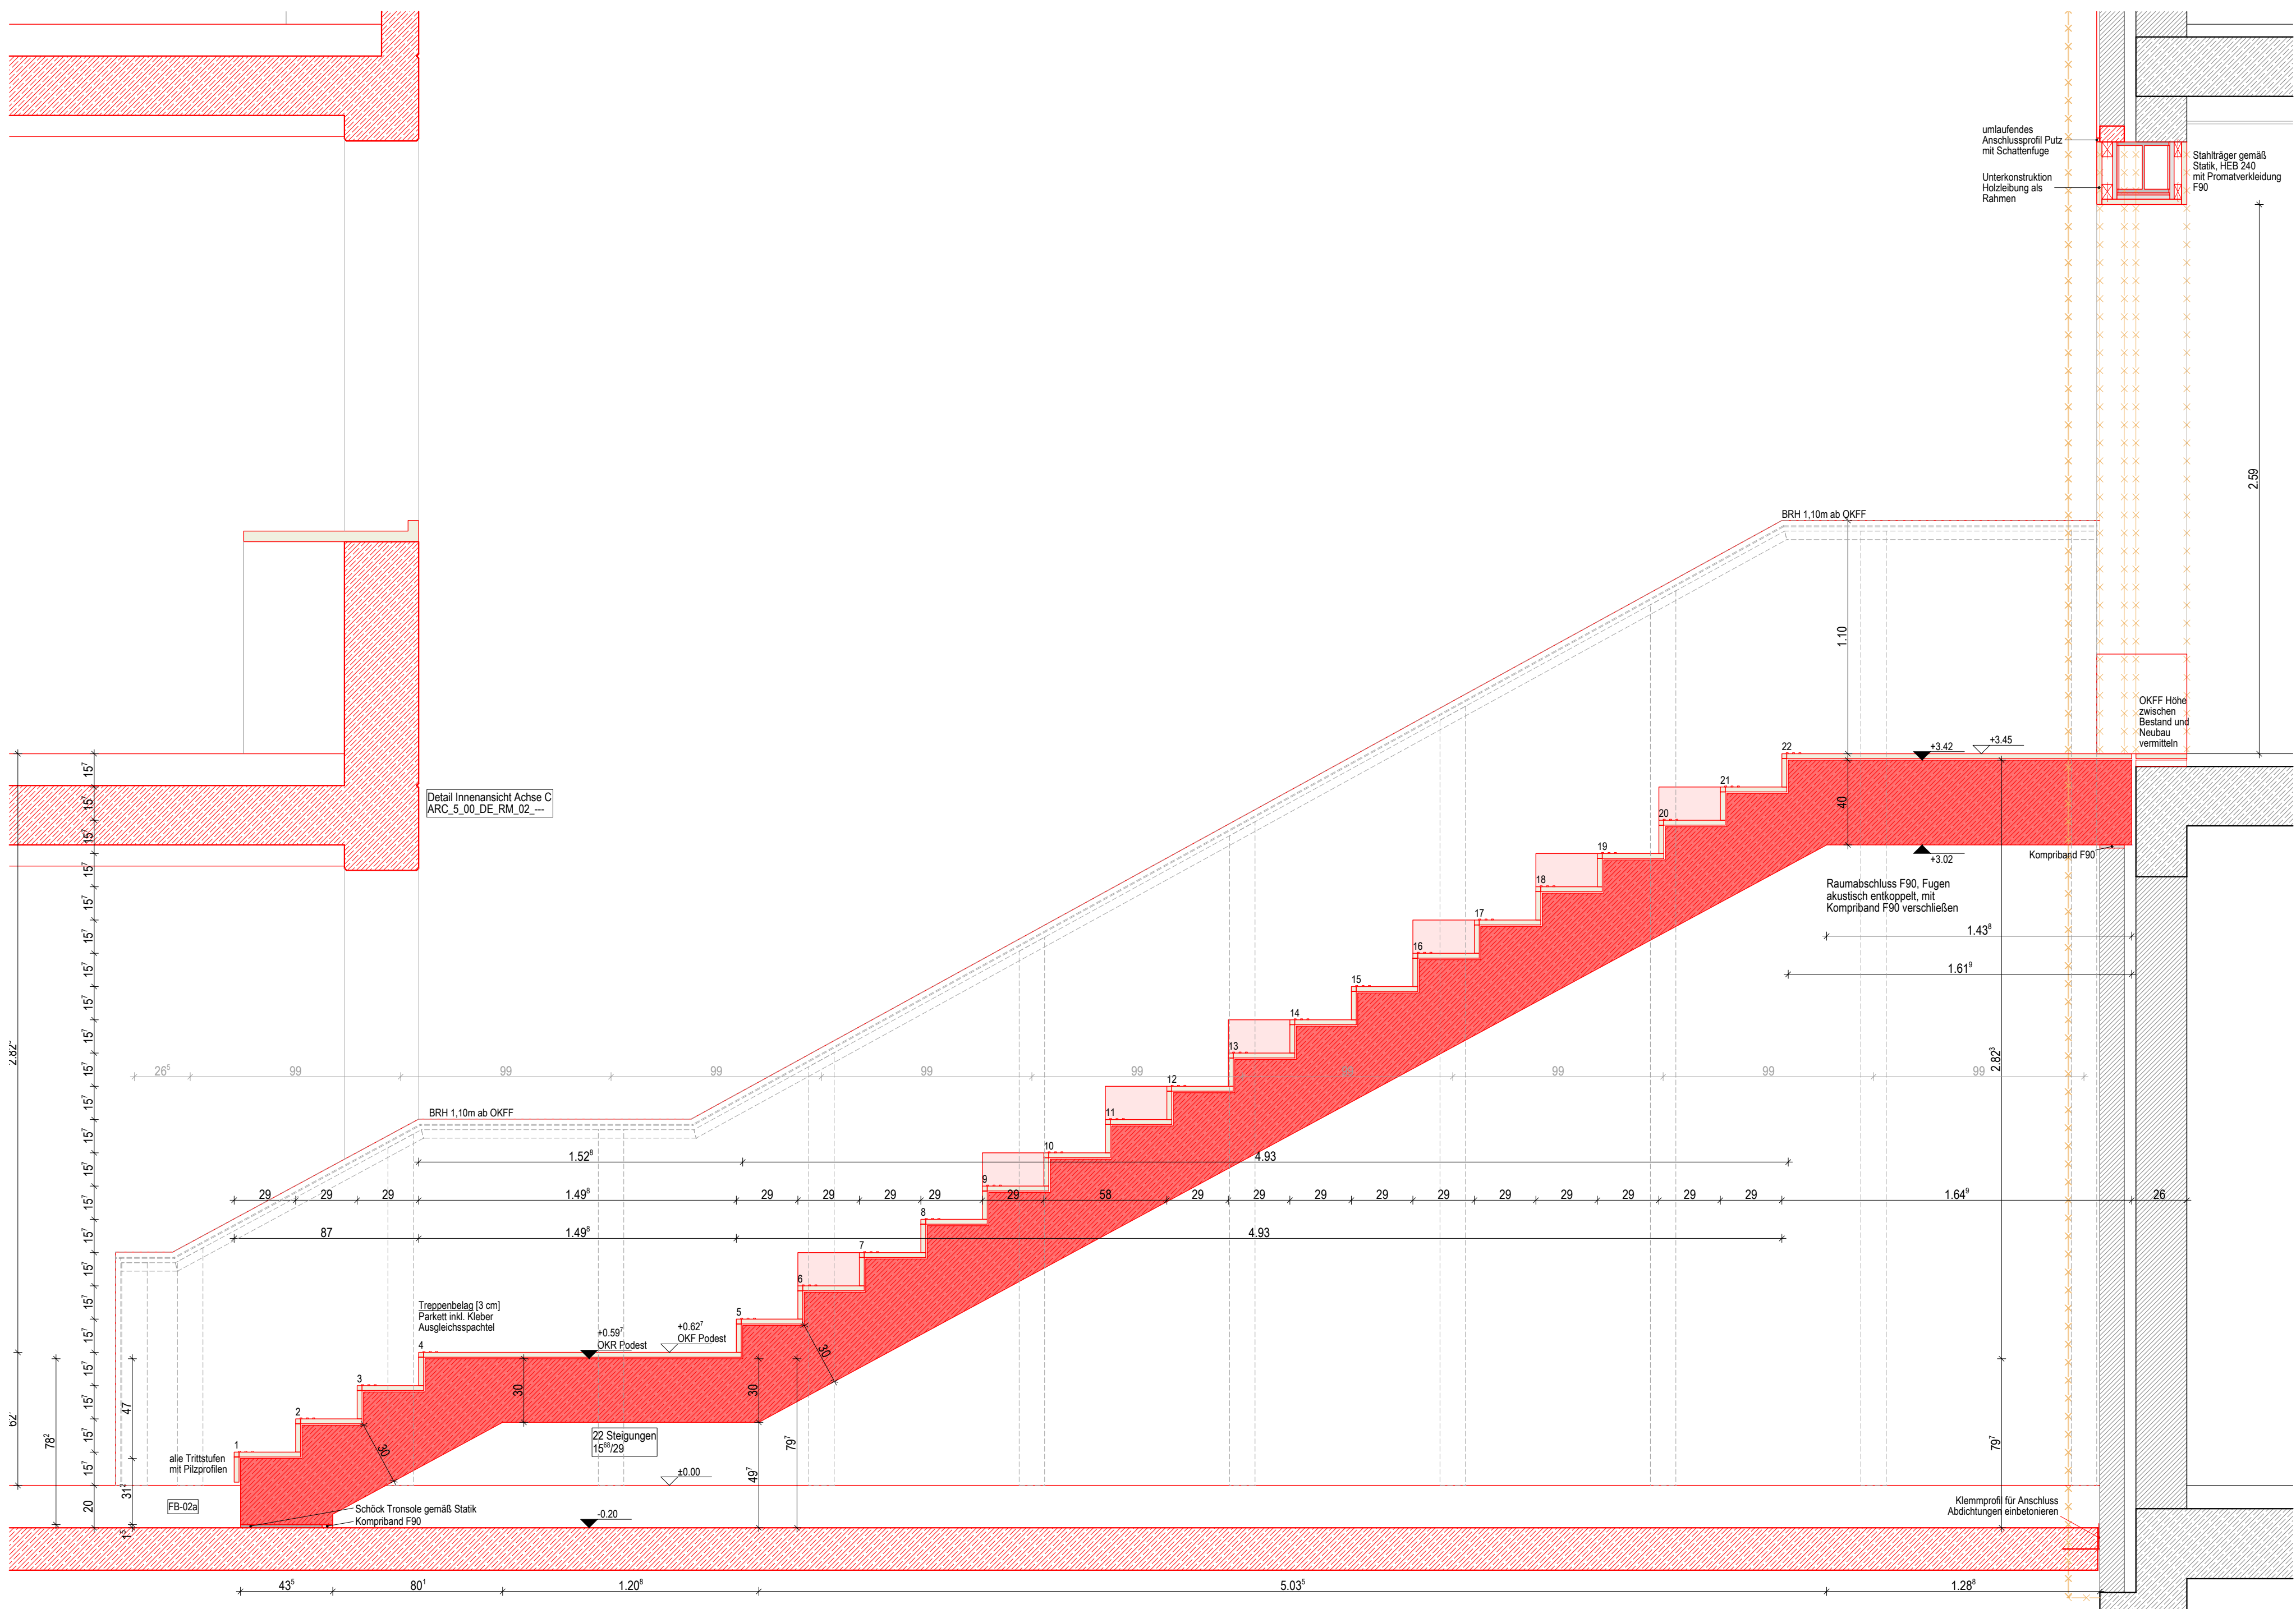

Schnitt 2-2
1:20



Schnitt 1-1
1:20

Rohbau

- Alle Angaben/Maße sind vom Unternehmer eigenverantwortlich zu prüfen. Unstimmigkeiten sind vor Ausführung mit der Bauleitung zu klären!
- Alle Maße sind Rohmaße. Alle Bauteile sind gemäß genehmigter Brandschutz- und Schallschutzschichten auszuführen.
- Sofern nicht anders angegeben, gilt: Putz in 1,5cm, Betonstärken mit Deckenplatte max. 15/15.
- Sofern nicht anders angegeben, gilt: Alle Trockenbauwände min. Qualität W12 oder gleich, Schallschutz R_w R ≥ 52dB bzw. nach Schallschutzschichten

Abkürzungen

Abkürzung	Bedeutung	Abkürzung	Bedeutung
AK	Außenkante	FT	Fertigplattend
BD	Bodenbelag	HK	Heizkörper
BS	Bodenstich	IK	Innenkante
BRH	Brandschutz	KB	Kernbohrung
DD	Deckendurchbruch	KL	Klebelement
DS	Deckenschnitt	RD	Randbohrung
FD	Fertigplatte	RF	Randbohrung

Räume / Türen / Fenster



Materiale

Materiale	Status	Brandschutz
Stahlbeton	Bestand	(REI 30) / F30
WU-Beton	Neubau	(REI 60) / F60
Stahlbetonfertige	Abbruch	(REI 90) / F90
Mauerwerk	Umbräungrün	(REI 90 M) / Brandwand
Porenbeton	Neubaugrün	(REI 90 M) / Bauart BV
Verblendenauwerk		

Index

Index	Datum	Name	Änderung
01	17.04.2025	C. Lück	Anpassungen gen. Stak
02	30.04.2025	C. Lück	Stk. Brüstungen vor den Brüstungen nach Rücksprache Stak
03	24.07.2025	C. Lück	Hinzufragen Schnitt 3-3, Einarbeiten Stufen und Mittelhandlauf, Positionierung Einbauleuchten
04	30.07.2025	C. Lück	Anpassen der Einbauleuchten nach Abstimmung SHT
05	21.08.2025	C. Lück	Ändern Leuchtertyp gen. SHT, Anpassen Position Einbauleuchten nach Abstimmung Stak und ELT
06	30.10.2025	C. Lück	Ergänzen Unterbrechung für Brüstung, Störzweck als Abgrenzung zu Flur 1.05
07	18.12.2025	C. Lück	Erweitern der Stak Treppengiebel
08	21.04.2026	C. Lück	Freigabe durch Bauher

Projekt

22050
Alles Gymnasium Flensburg - Erweiterungsneubau
Selbststraße 1
24937 Flensburg

Bauherr

Stadt Flensburg - KI
Rathausstraße 15-19
24937 Flensburg

Ausführungsplanung

Plan
ARC_5_01_DE_TR_03
Detail Treppe T3 EG - 1. OG

Status / Index

F09

Malstab

1:20

Entwurfsdatum

06.02.2025

Projektleiter

Stefan Pöcher
Hilger Köppe

Projektleiter

Stefan Pöcher
Hilger Köppe
Ragna Göde
Mikael Köppe
Florian Müller
Anna Giel
Dariusz Struwe

Ausführende Person

Tobias Hertenföhr
Ragna Köppe

AXS angeschlossen

Part 28 AG Kiel

Mitgliedern

11
24113 Kiel
T +49 431 58 80 4 0
F +49 431 58 80 4 30
www.axs.de

Prüfung

R. Giel, M. Köppe

Beauftragter

C. Lück

Altpaten

4202