


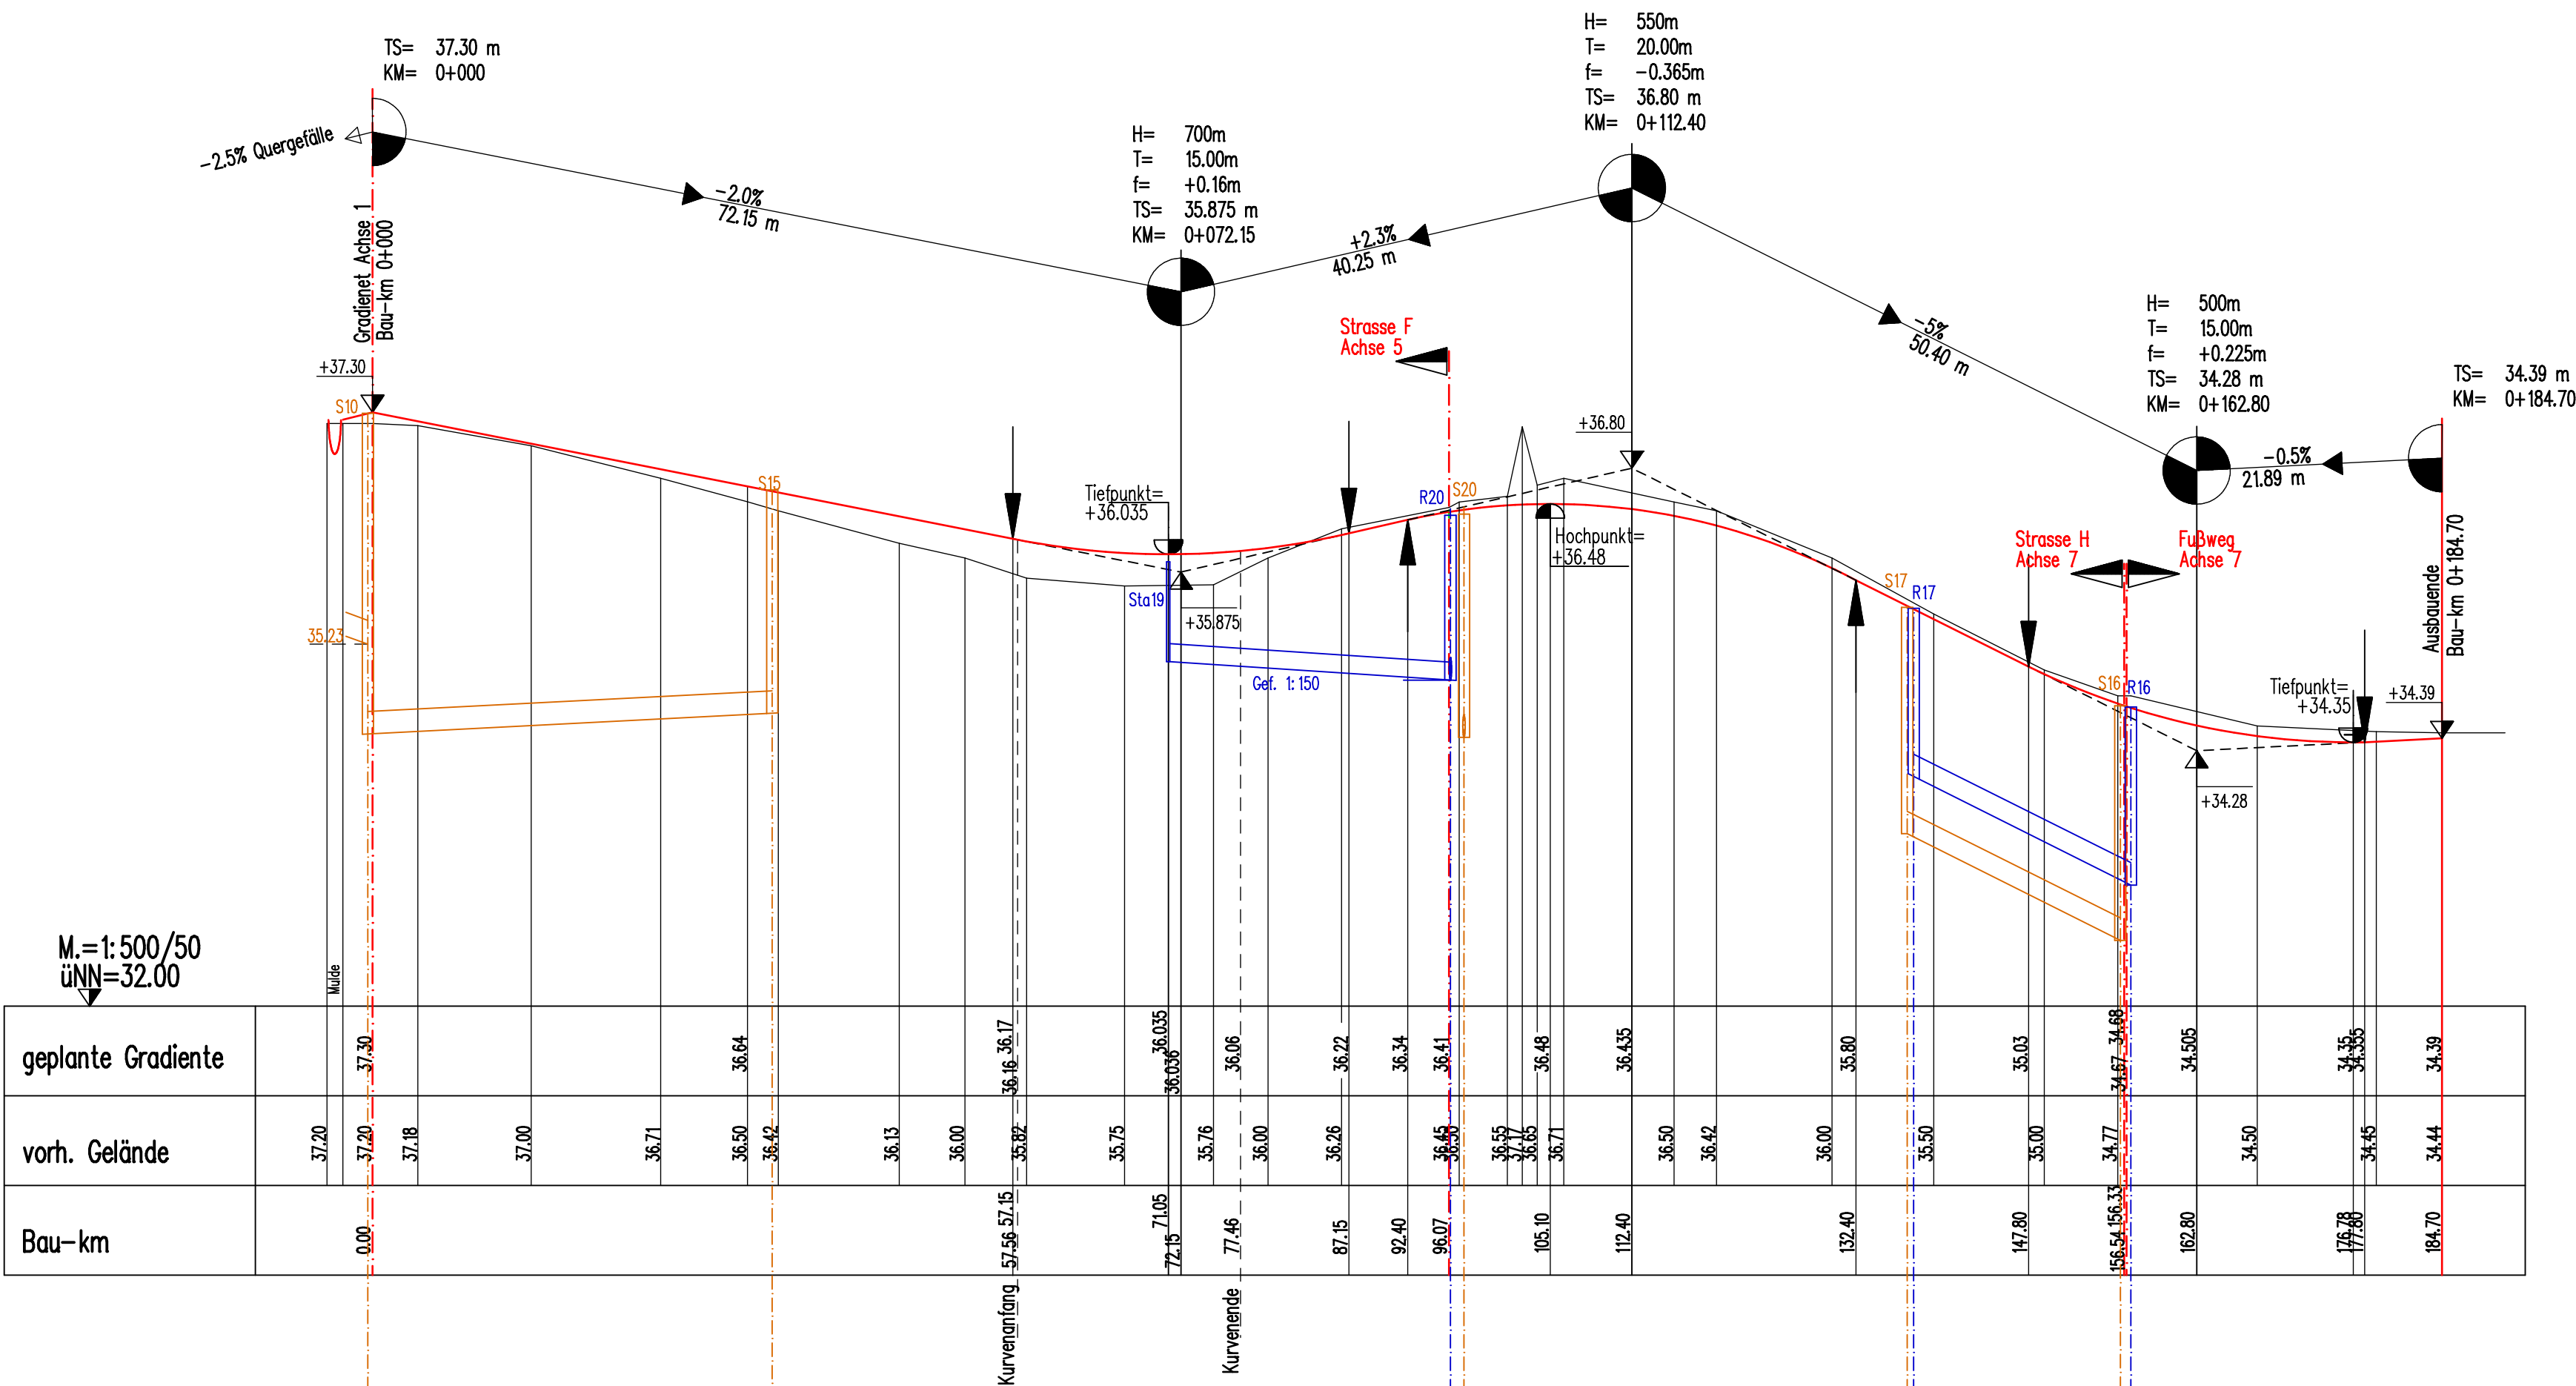

| Deckelhöhen |                 |        |
|-------------|-----------------|--------|
| SW-Kanal    | Sohlhöhen       |        |
|             | Haltungslänge   | 36.10m |
|             | Rohrmaterial    | PE 200 |
|             | Haltungsgefälle | 1: 200 |
| RW-Kanal    | Sohlhöhen       |        |
|             | Haltungslänge   | 19.40m |
|             | Rohrmaterial    | PE 200 |
|             | Haltungsgefälle | 1: 20  |

Achse 4

|     |                  |       |      |
|-----|------------------|-------|------|
|     |                  |       |      |
|     |                  |       |      |
| Nr. | Art der Änderung | Datum | Name |

|          |                                                   |
|----------|---------------------------------------------------|
| Bauherr: | Gemeinde Großsolt<br>Schulstraße 1<br>24975 Hürup |
|----------|---------------------------------------------------|

|          |   |             |                            |
|----------|---|-------------|----------------------------|
| Planung: | ARGE BIETHAHN UND SHAHBAZI<br>Groß Quern 80 - 24972 Steinbergkirche<br>Telefon 04632/875490<br>E-Mail : shahbazi.architekt@t-online.de | Projekt-Nr. | 2009                       |
|          |   | bearbeitet  | G.Gonschorek / M. Shahbazi |
|          |   | gezeichnet  | N. Shahbazi                |
|          |   | geprüft:    |                            |
|          |   | Datum       | 29.07.2026                 |

|   |                                                       |                                                                |                         |
|---|-------------------------------------------------------|----------------------------------------------------------------|-------------------------|
| Bezeichnung der Baumaßnahme<br><br>Erschließung B-Plan Nr.9<br>"Mühlenbrückkoppel"<br>in der Gemeinde Großsolt | Planbezeichnung: Höhenplan<br>Achse 4                 |                                                                |                         |
|   | Planungsstand: Entwurf                                |                                                                |                         |
|   | Maßstab :                                             | 1 : 500/50                                                     | Unterlage:<br>Blatt-Nr. |
|   | geprüft/gesehen<br><br>Unterschrift Gemeinde Großsolt | geprüft/gesehen<br><br>Unterschrift ARGE Biethahn und Shahbazi |                         |