



ANSICHT SUD

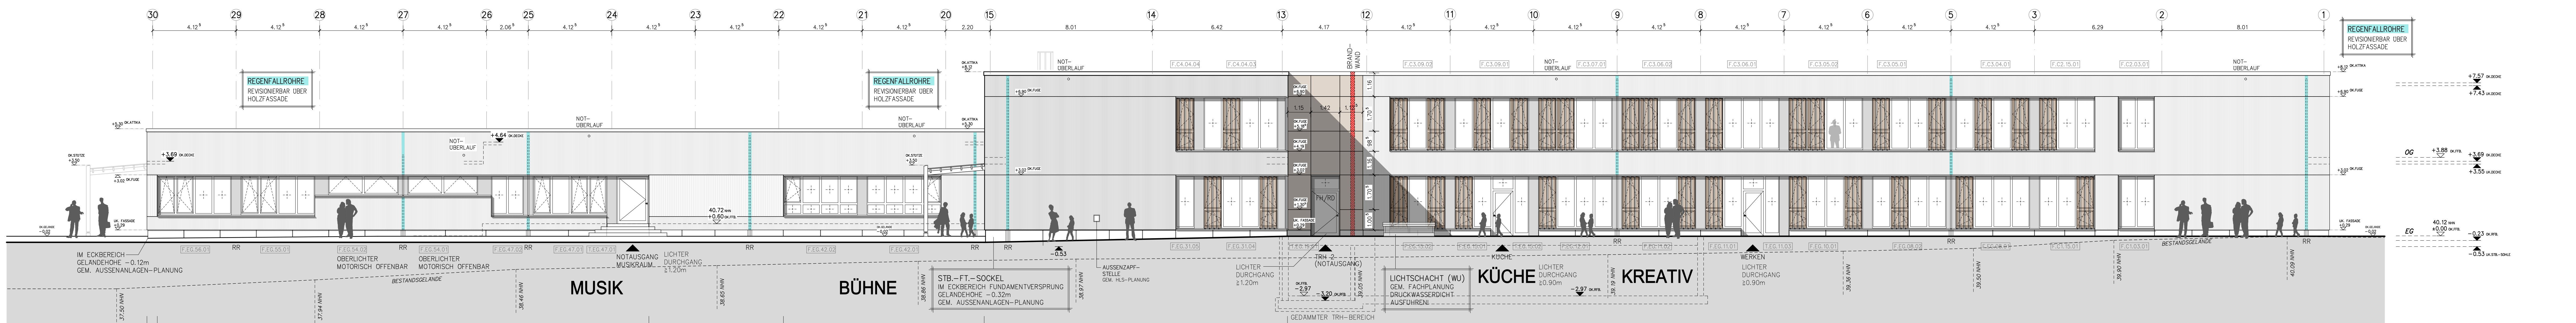


ANSICHT NORD

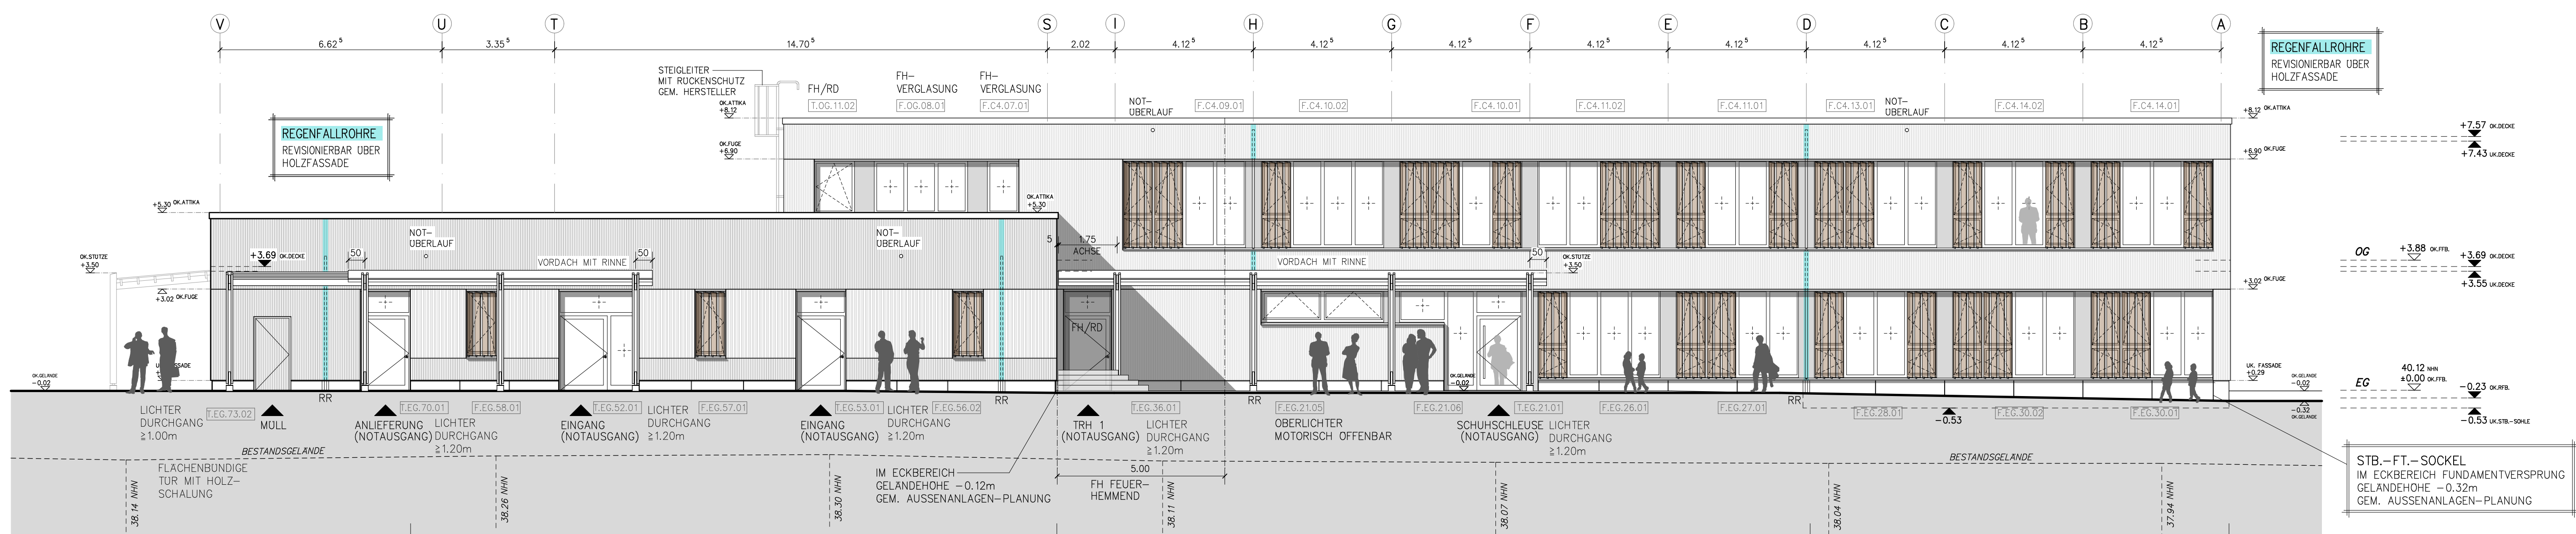

ANSICHT OST




ANSICHT WEST

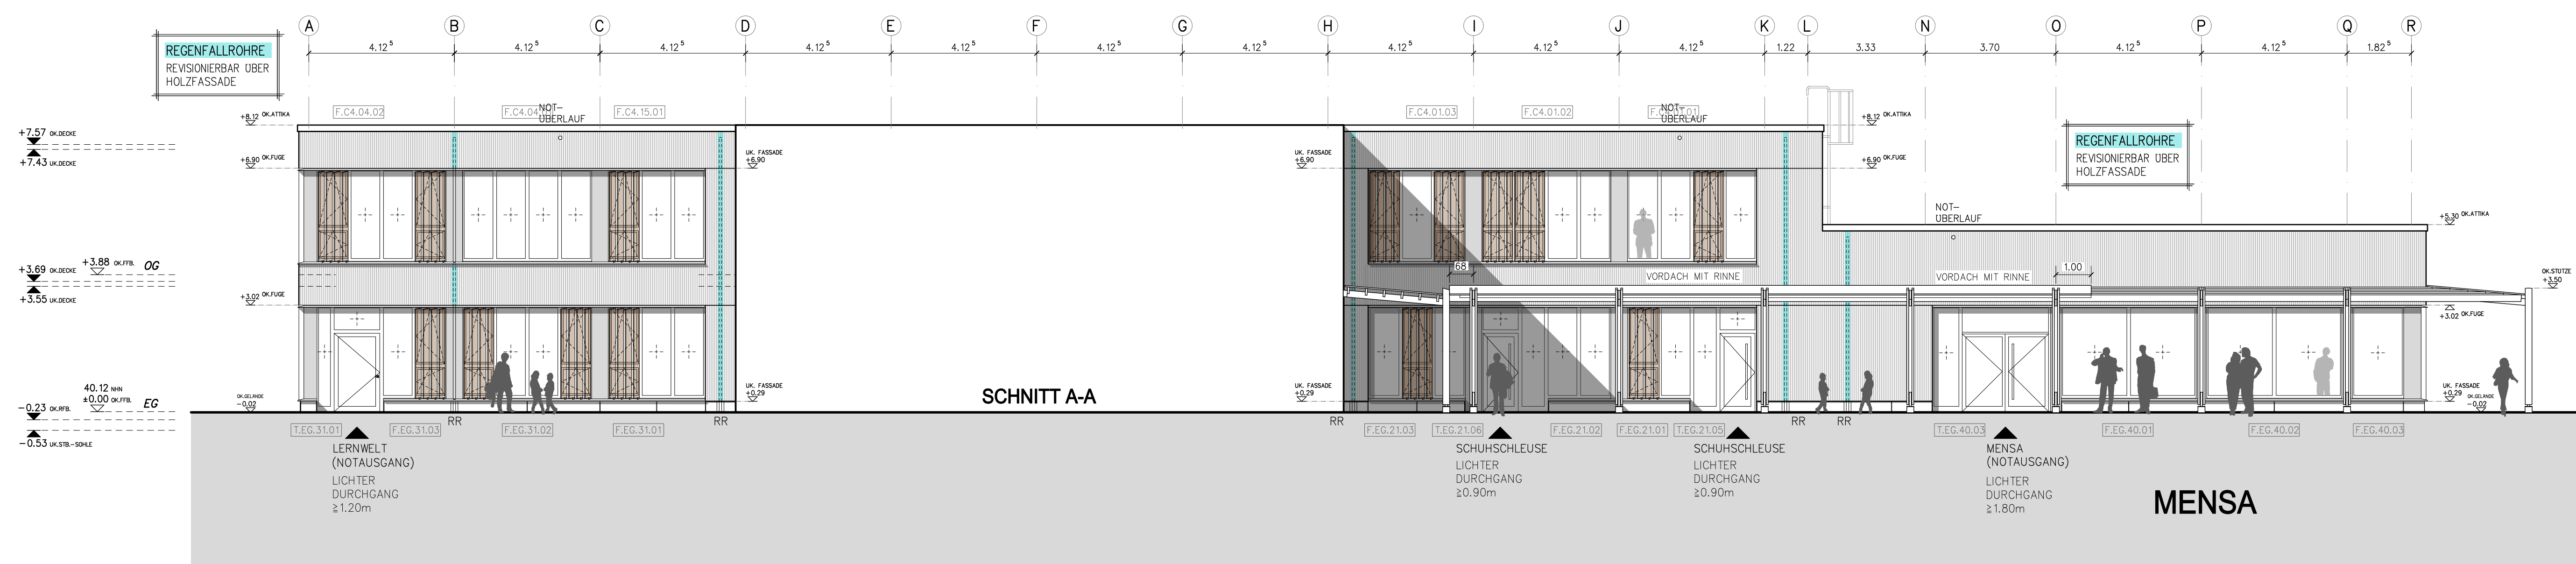

SCHNITT A-A

MENZA

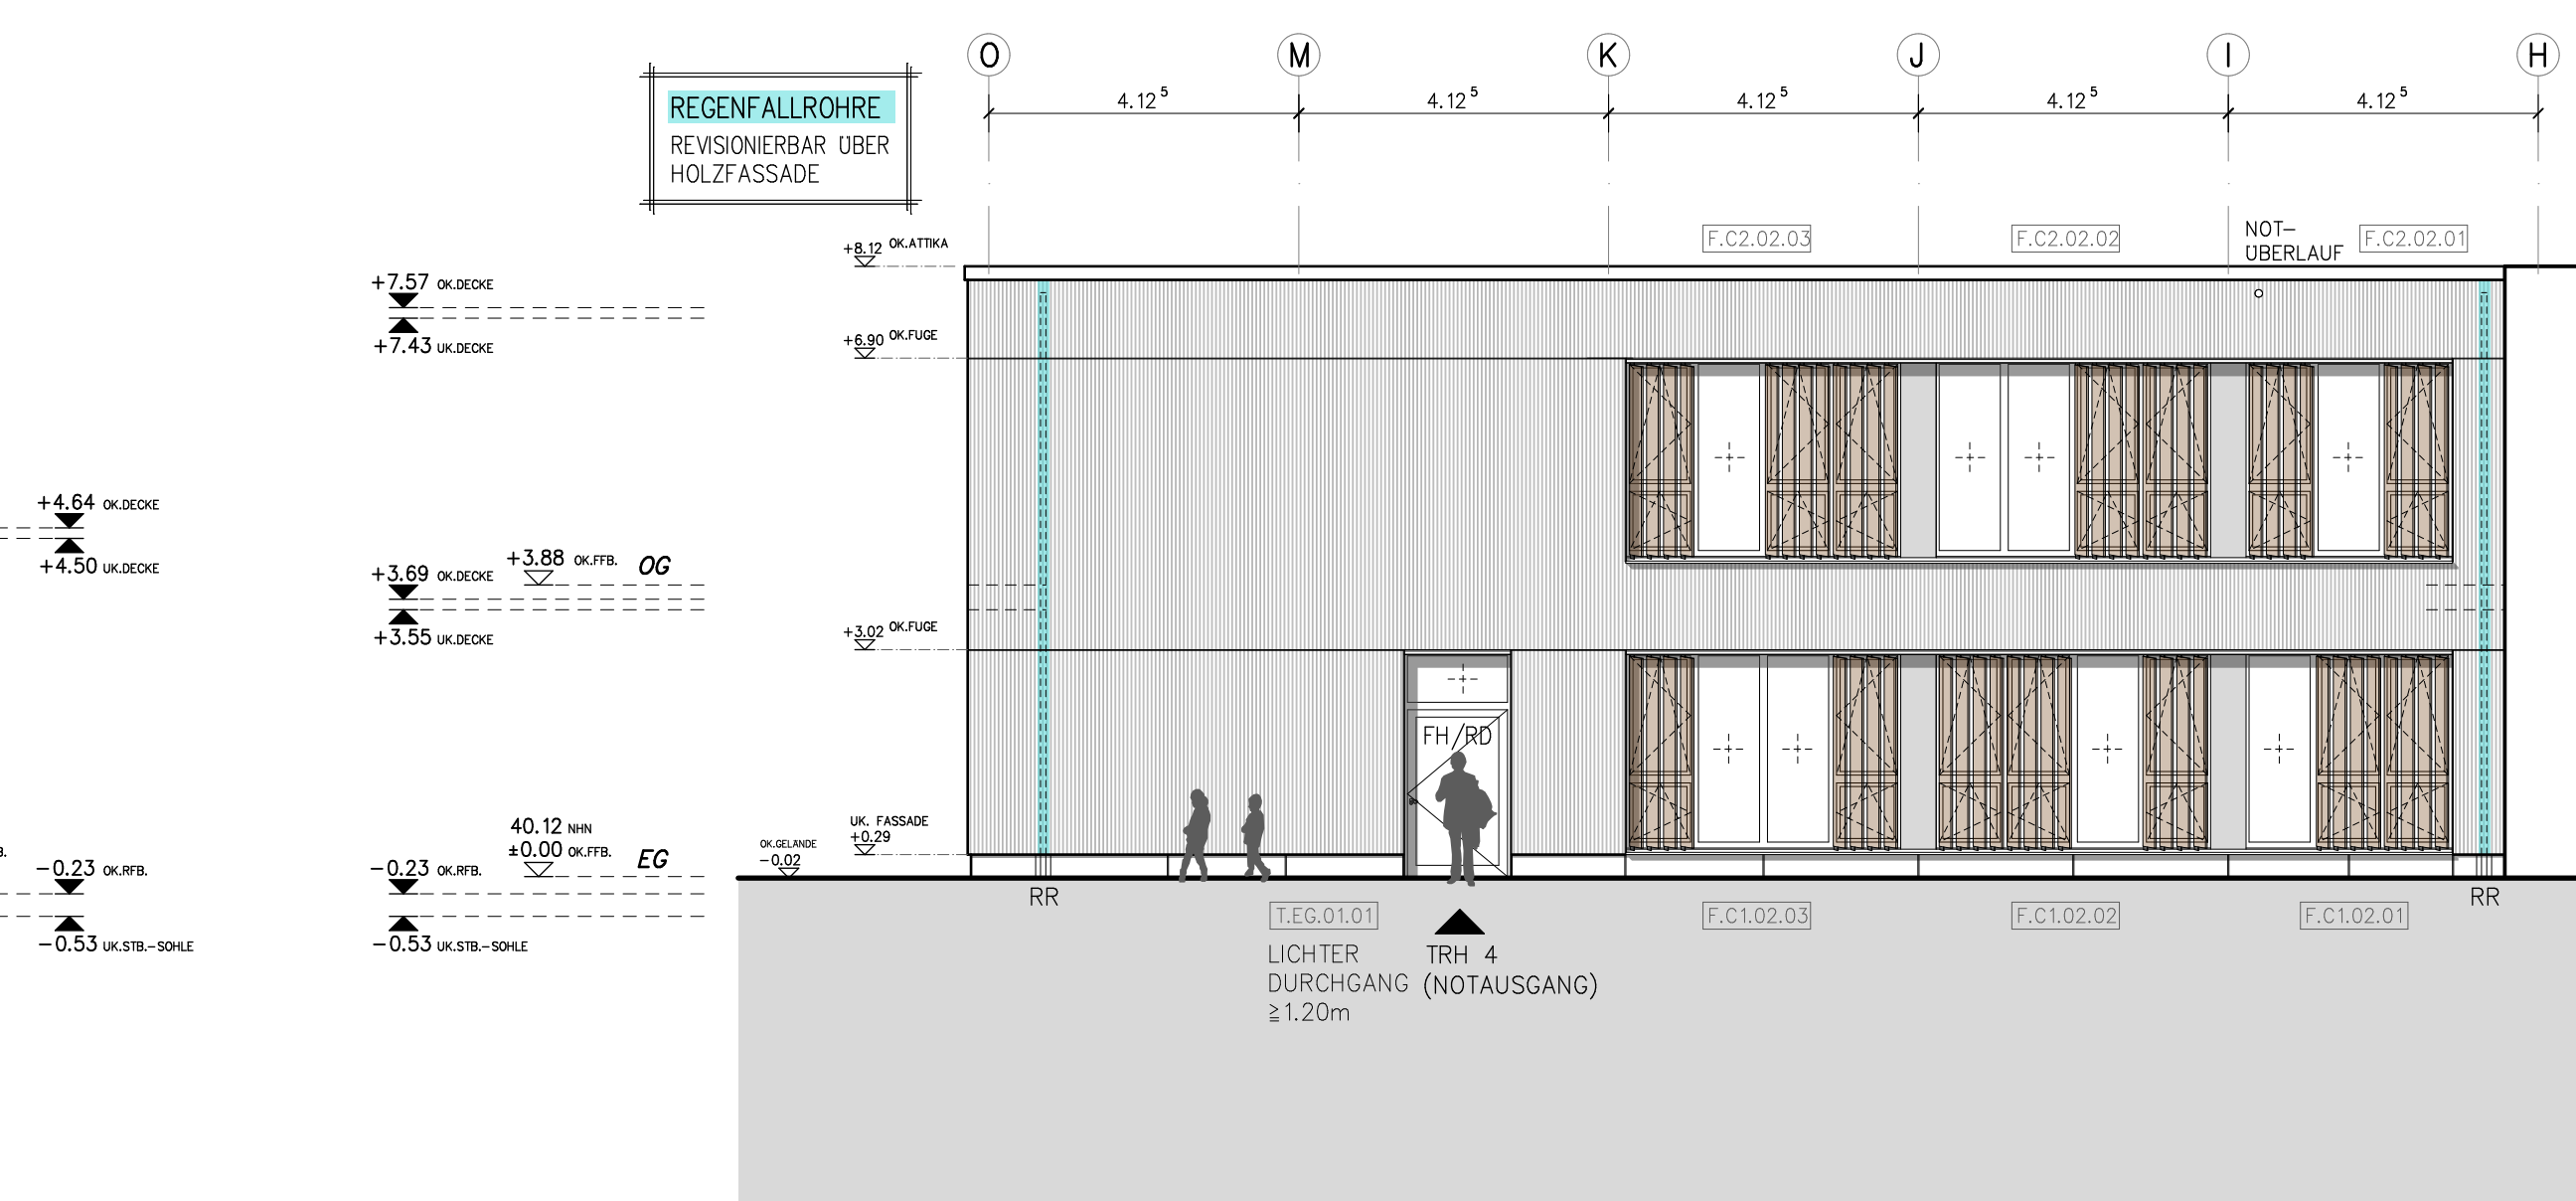

ANSICHT OST INNENHOF

ANSICHT WEST INNENHOF

±0.00 ± 40.12 NHN

MASSE AM BAU PRÜFEN!

DIE ZEICHNUNG IST NUR GÜLTIG IN VERBINDUNG MIT DER STATIK, DEM BRANDSCHUTZKONZEPT UND DEN PLANEN DES HAUSTECHNIKERS. ES SIND NUR DIE BRANDSCHUTZANFORDERUNGEN FÜR DIE TÜREN EINGETRAGEN. BRANDSCHUTZANFORDERUNGEN DER WÄNDE SIEHE BRANDSCHUTZKONZEPT. DURCHBRUCHPLANUNG GEMÄSS HAUSTECHNIK.

DIE ESTRICH-HÖHEN SIND MIT DER BAULEITUNG ABZUSTIMMEN.

NOCH	ART DER ÄNDERUNG	DATUM	NAM
BAUVERFAHREN			
BAUHER			
LEISTUNGSPHASE			
PLANUNG			

NEUBAU GRUNDSCHULE ADELBY

RINGSTRASSE 1 - 24943 FLENSBURG

BAUHER: STADT FLENSBURG - DER OBERBURGERMEISTER

KOMMUNALE IMMOBILIEN

SCHUTZENWEGE 28 - 24937 FLENSBURG

LEISTUNGSPHASE: 6 AUSSCHREIBUNG

PLANUNG

ANSICHTEN

DATEI: 22.04.2026

ZEICHNER: 06.03.01

PROJEKT: MASSE AM BAU PRÜFEN... ZEICHNUNGEN: AUSSCHREIBUNG - TROCKENBAU/ANFORDERUNGEN