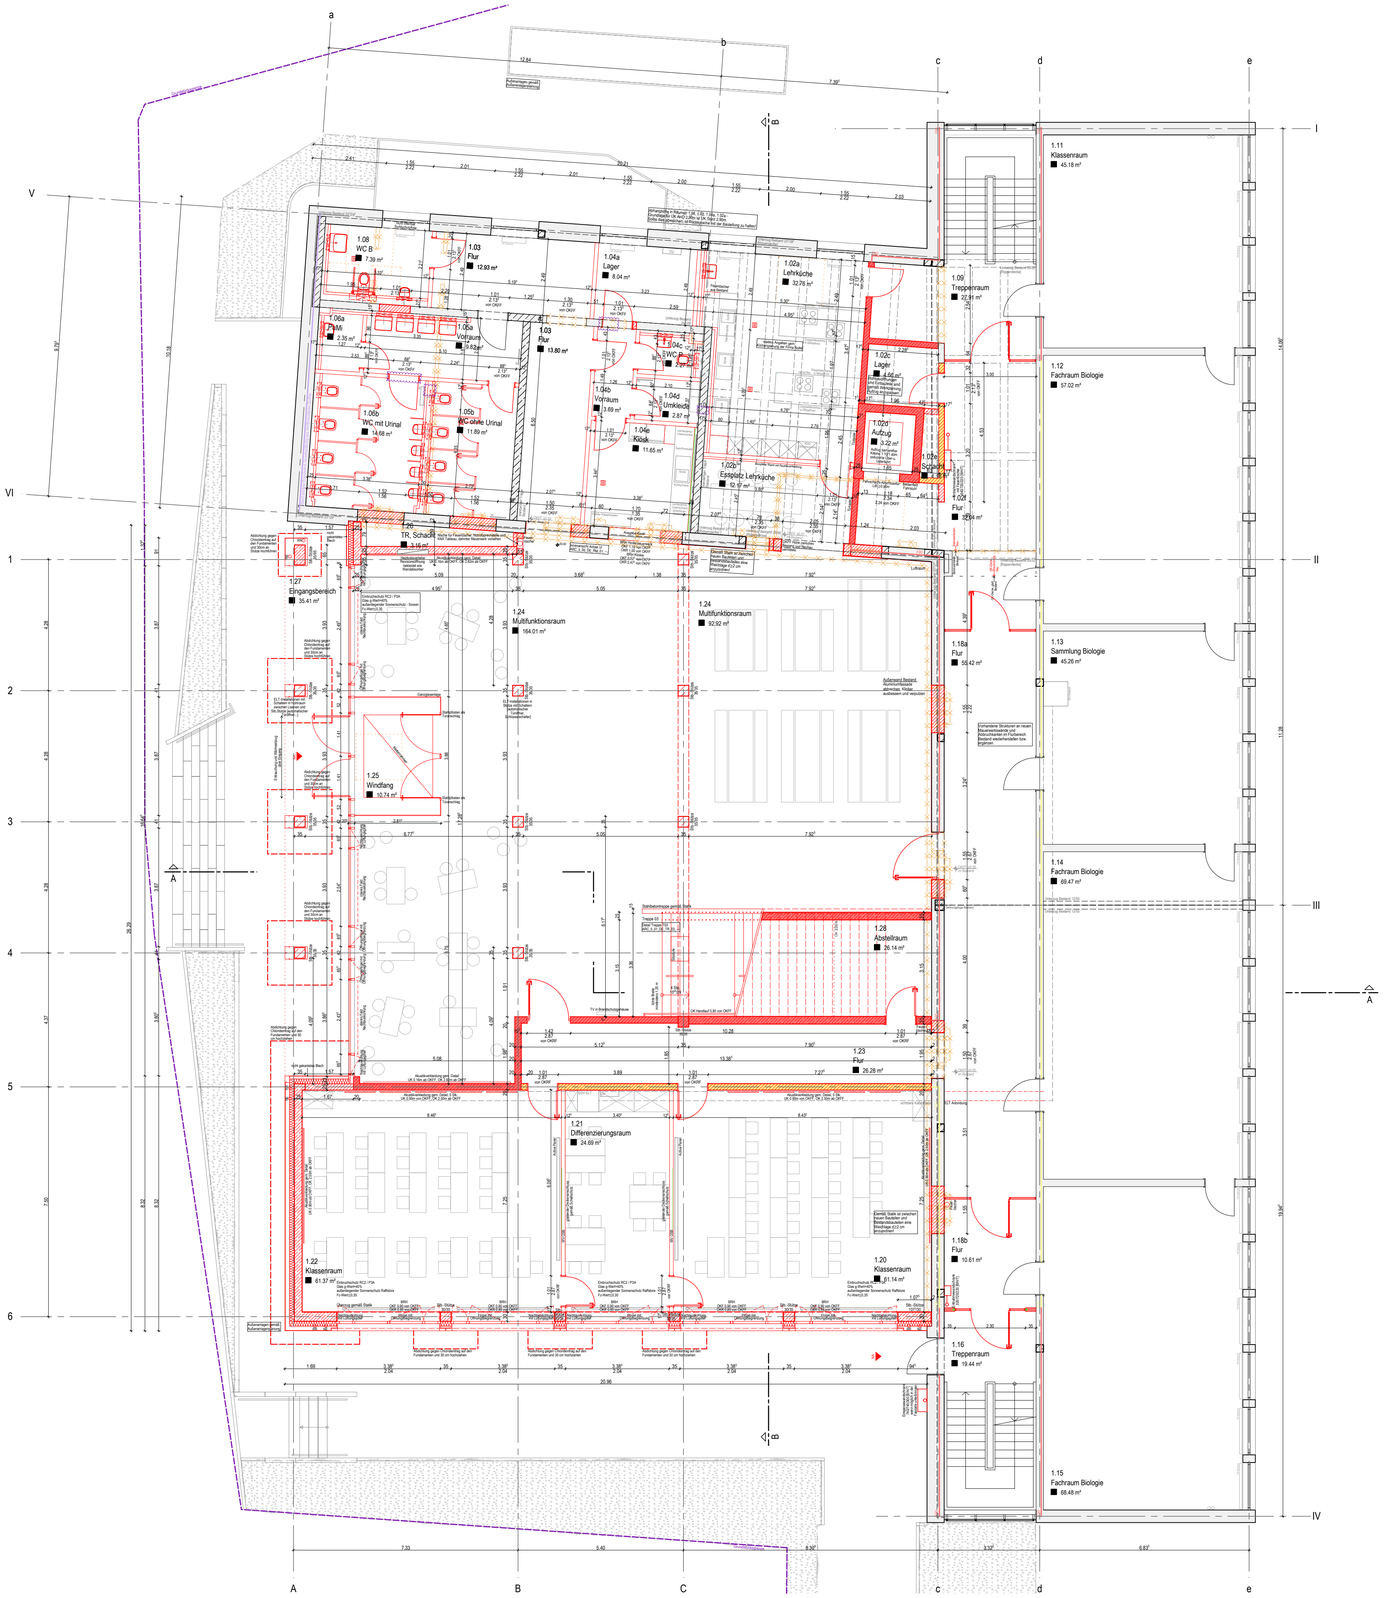
a
b
c
d
e
I
II
III
IV
V
VI
1
2
3
4
5
6
A
B
C
1.11 Klassenraum 45.18 m²
1.09 Treppenraum 22.81 m²
1.12 Fachraum Biologie 57.02 m²
1.13 Sammlung Biologie 45.26 m²
1.14 Fachraum Biologie 69.47 m²
1.15 Fachraum Biologie 68.48 m²
1.16 Treppenraum 19.44 m²
1.18a Flur 58.42 m²
1.18b Flur 10.61 m²
1.02a Lehrküche 32.76 m²
1.02b Esstplatz Lehrküche 42.47 m²
1.02c Lager 4.66 m²
1.02d Aufzug 3.22 m²
1.02 Flur 37.04 m²
1.08 WC B 7.39 m²
1.03 Flur 12.93 m²
1.03 Flur 13.80 m²
1.04a Lager 8.04 m²
1.04b Vorraum 13.69 m²
1.04c WC D 2.97 m²
1.04d Umkleide 2.87 m²
1.04e Küche 11.65 m²
1.06a WC 2.35 m²
1.06b WC mit Urinal 14.68 m²
1.05a Vorraum 3.62 m²
1.05b WC ohne Urinal 11.89 m²
1.27 Eingangsbereich 35.41 m²
1.26 TR Schacht 5.16 m²
1.24 Multifunktionsraum 164.01 m²
1.24 Multifunktionsraum 92.92 m²
1.25 Windfang 10.74 m²
1.28 Abstellraum 26.14 m²
1.23 Flur 26.28 m²
1.21 Differenzierungsraum 24.69 m²
1.22 Klassenraum 61.37 m²
1.20 Klassenraum 61.14 m²
Aufbewahrung gemäß Stadtentwässerung
Aufbewahrung gemäß Stadtentwässerung
Aufbewahrung gemäß Stadtentwässerung