
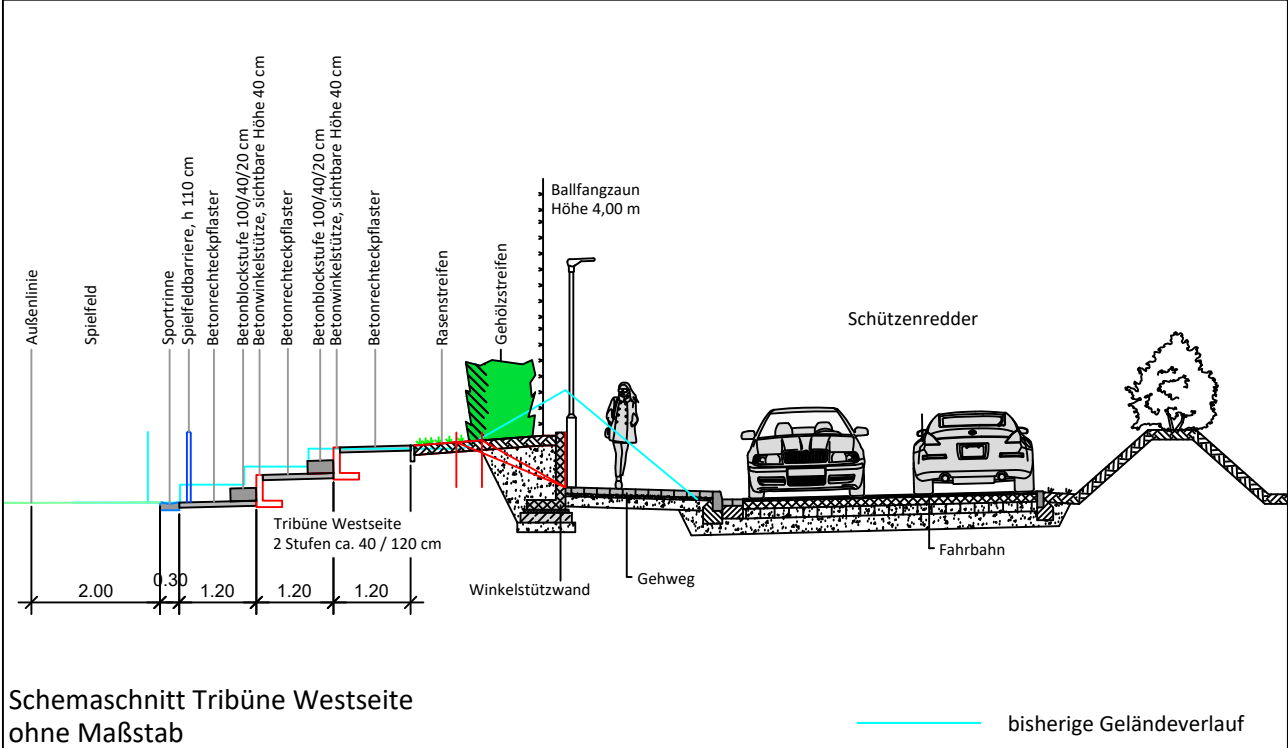
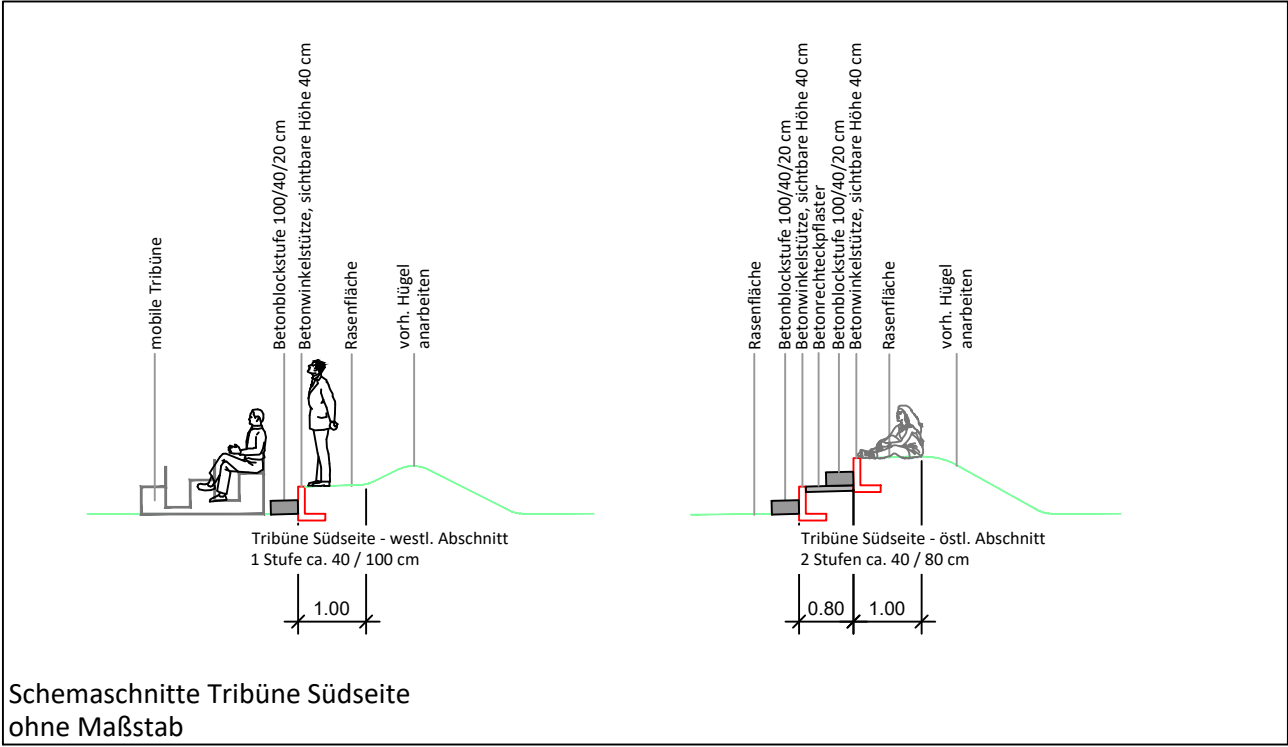


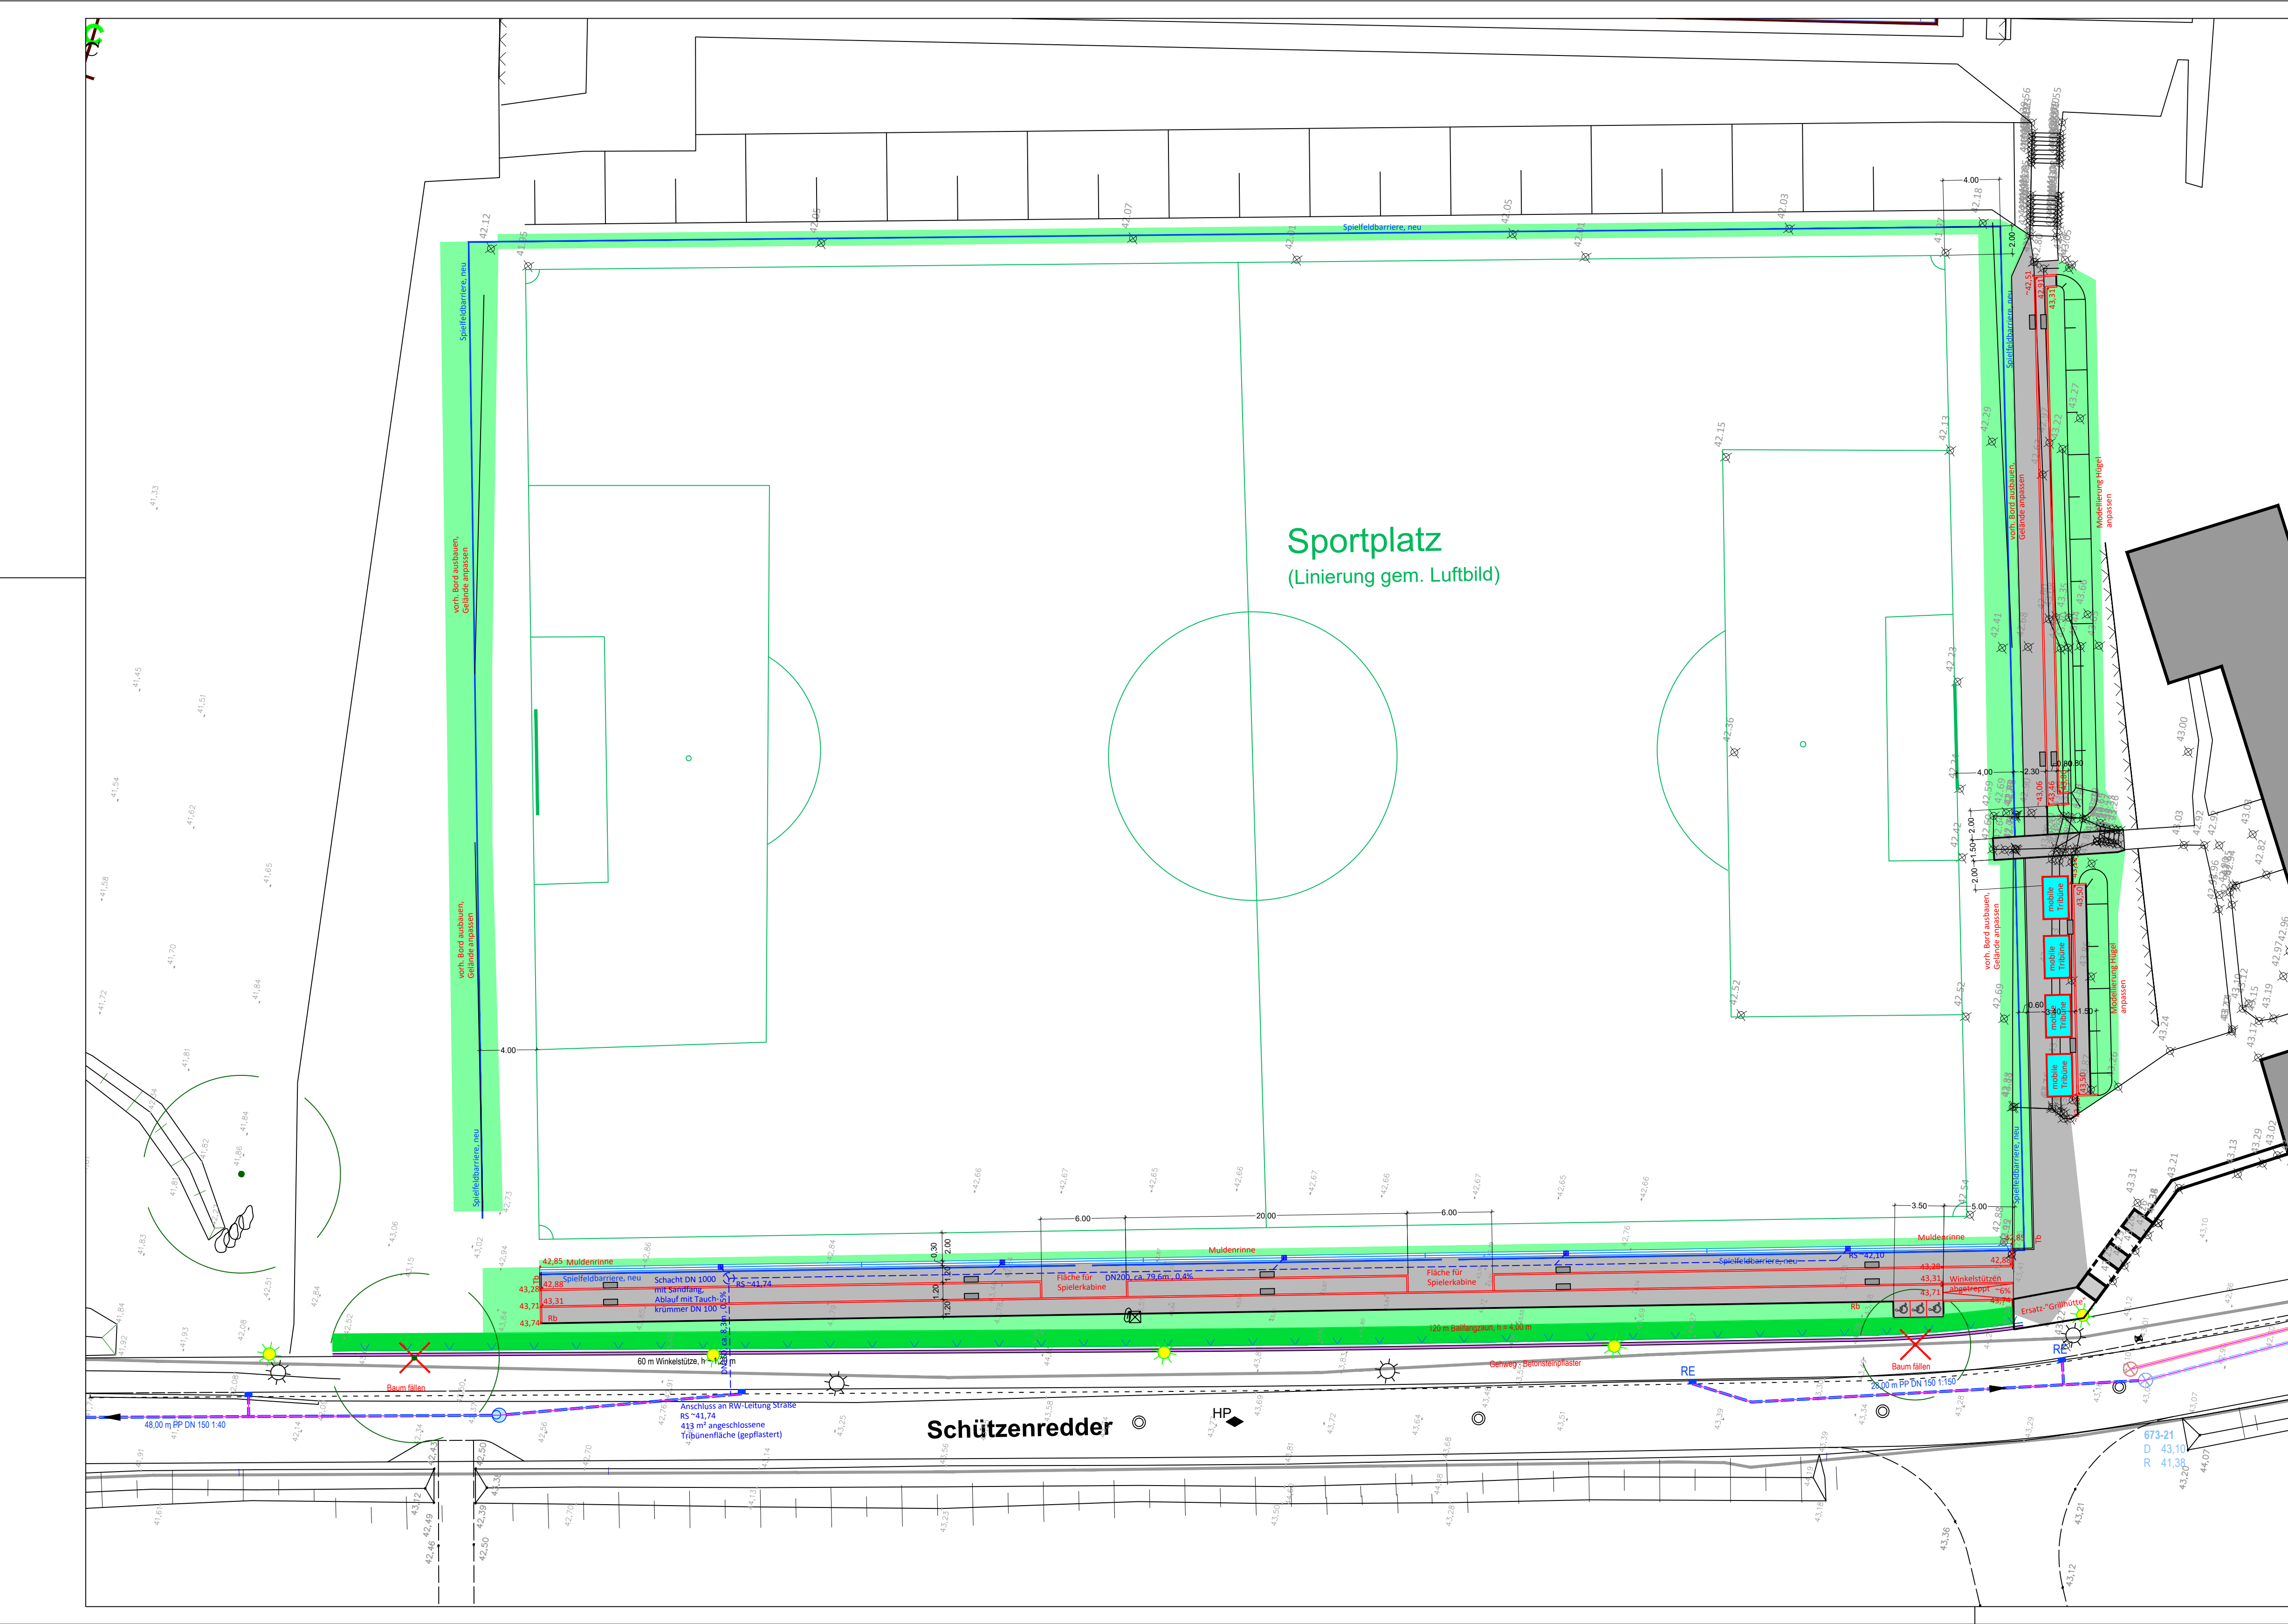

STADT SCHLESWIG DER BÜRGERMEISTER Fachbereich Grün SG Öffentliches Grün Gallberg 4 24837 Schleswig		
Sportplatz 'SV Schleswig' Sanierung der Tribünen		
Planbez.: Lageplan	M.: 1:250	Bearbeiter*in / Zeichner*in: jbd / el
Aufgestellt: Schleswig, den 18.02.2026	Plangrundlage:	