


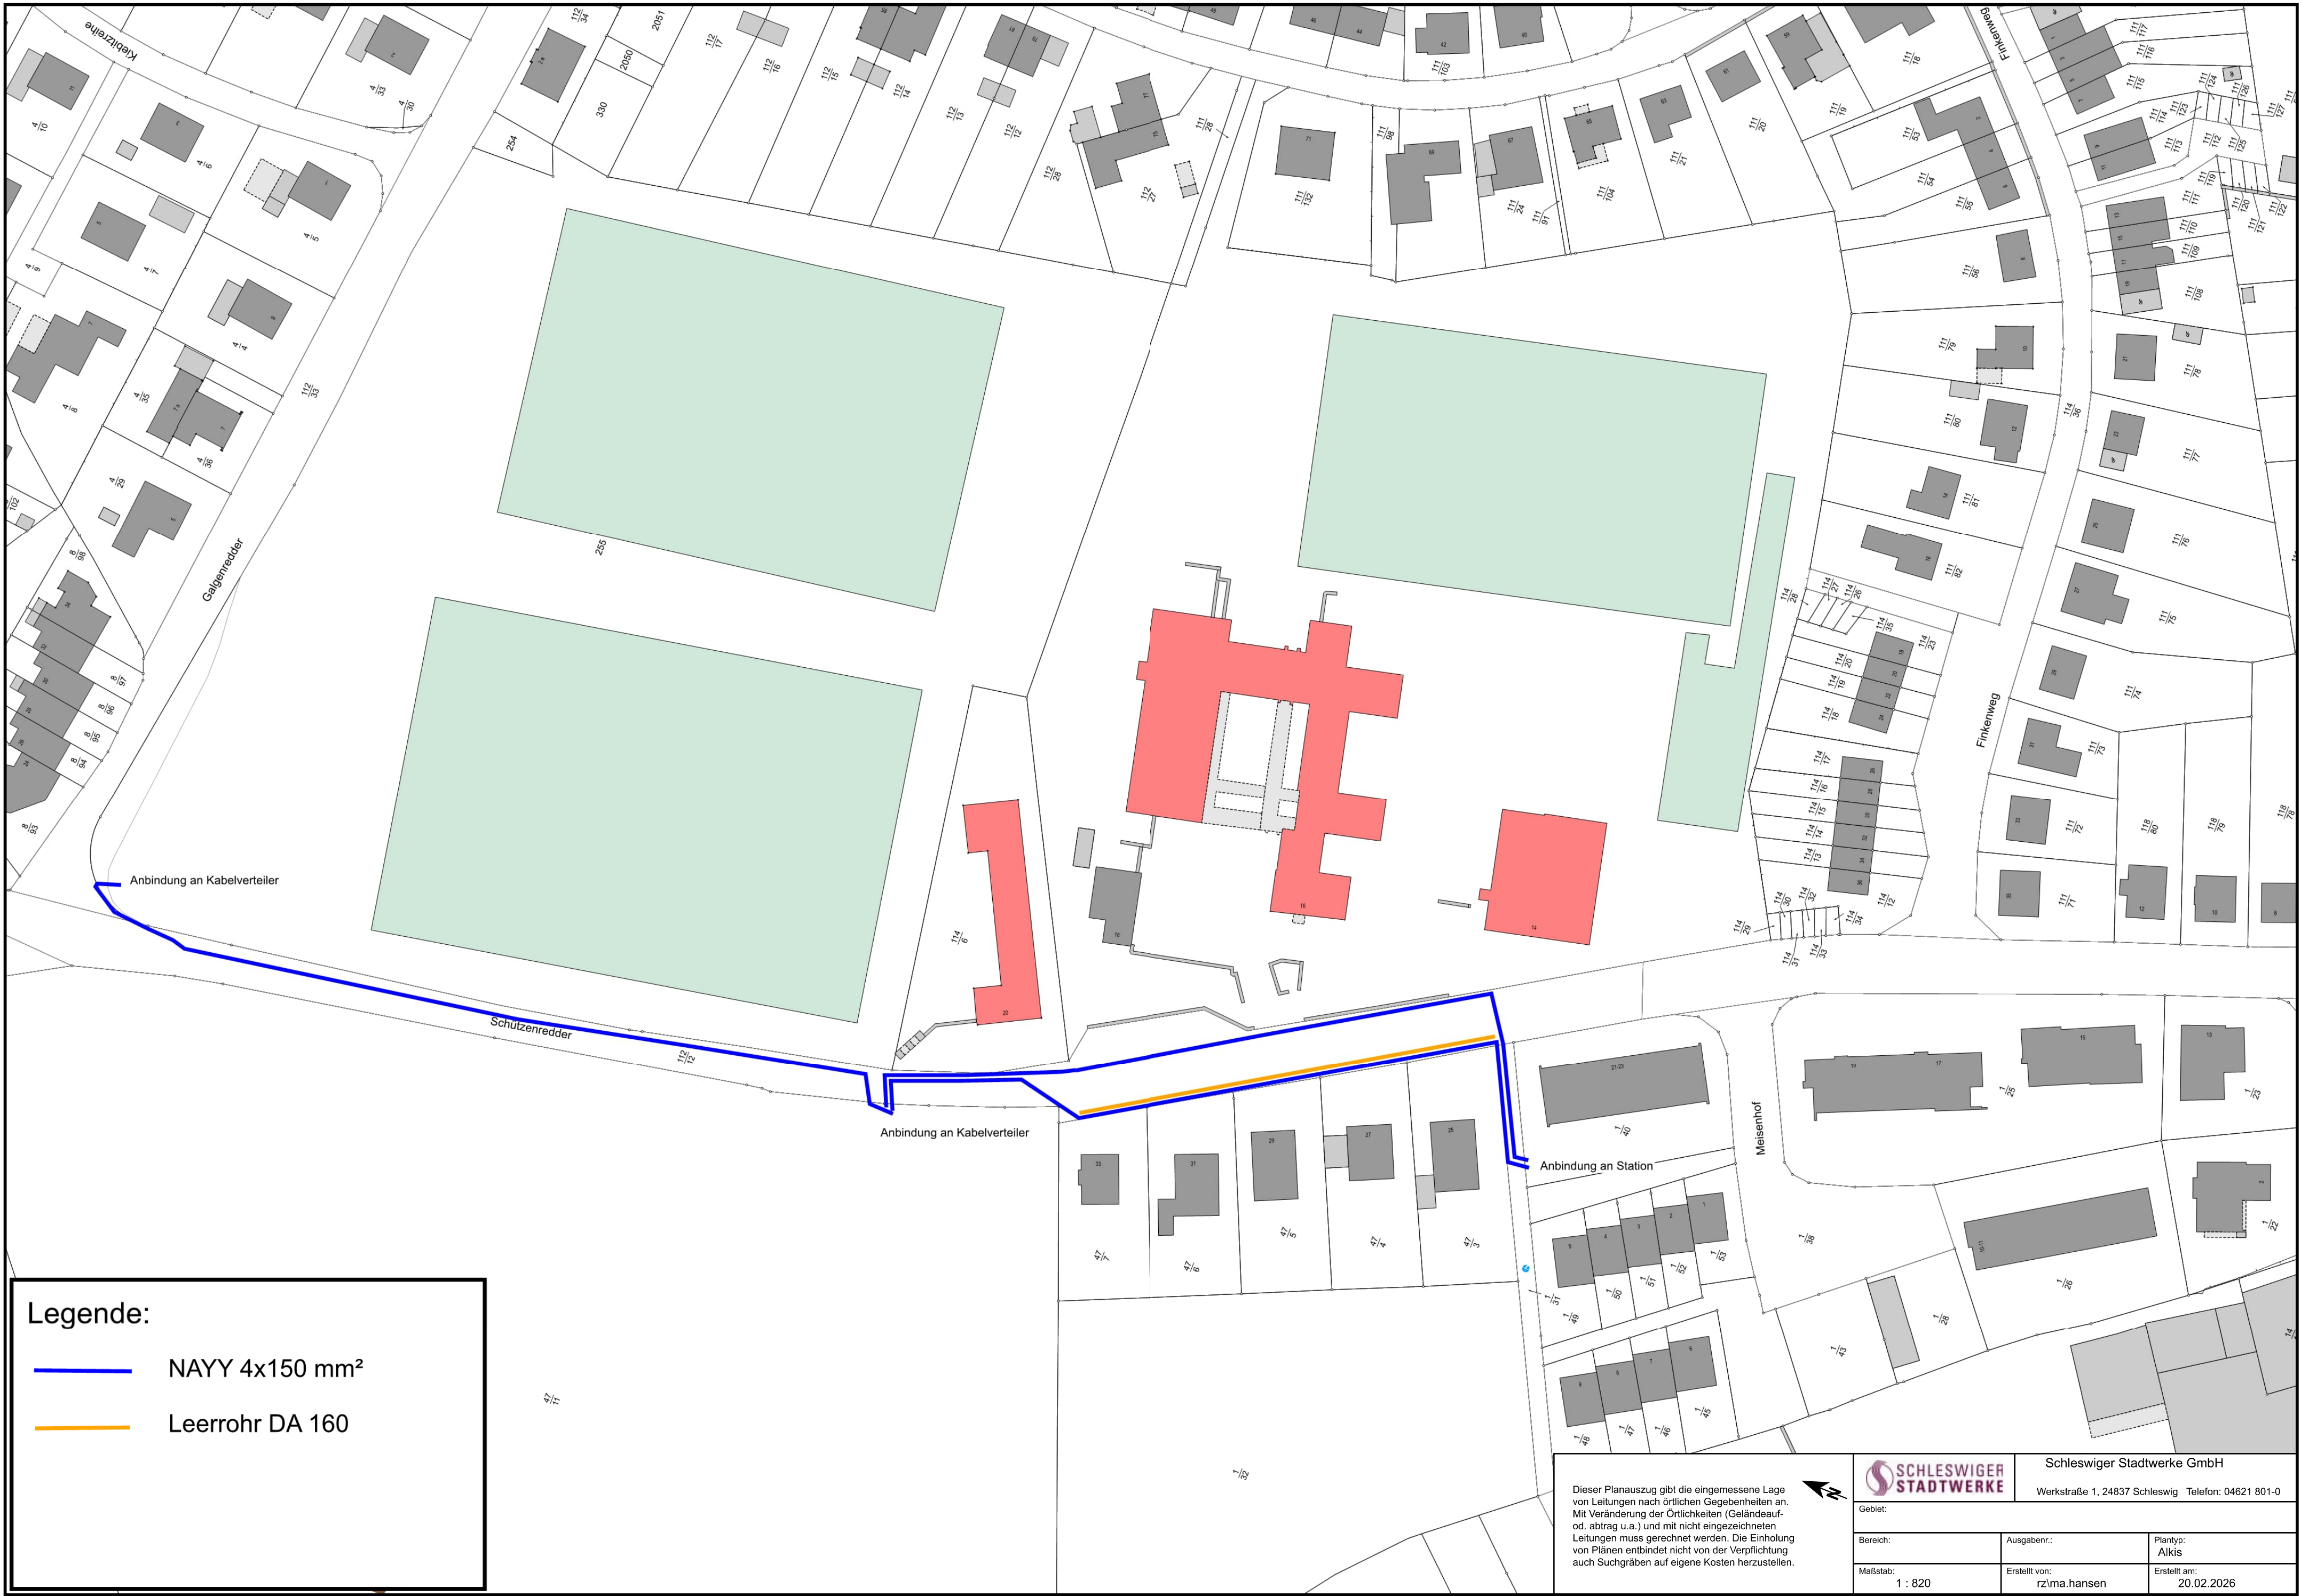

Legende:

- NAYY 4x150 mm²
- Leerrohr DA 160

Dieser Planauszug gibt die eingemessene Lage von Leitungen nach örtlichen Gegebenheiten an. Mit Veränderung der Örtlichkeiten (Geländeauf- od. abtrag u.a.) und mit nicht eingezeichneten Leitungen muss gerechnet werden. Die Einholung von Plänen entbindet nicht von der Verpflichtung auch Suchgräben auf eigene Kosten herzustellen.



Schleswiger Stadtwerke GmbH
Werkstraße 1, 24837 Schleswig Telefon: 04621 801-0

Gebiet:		
Bereich:	Ausgaben:	Plantyp:
Maßstab: 1 : 820	Erstellt von: rzlma.hansen	Erstellt am: 20.02.2026