


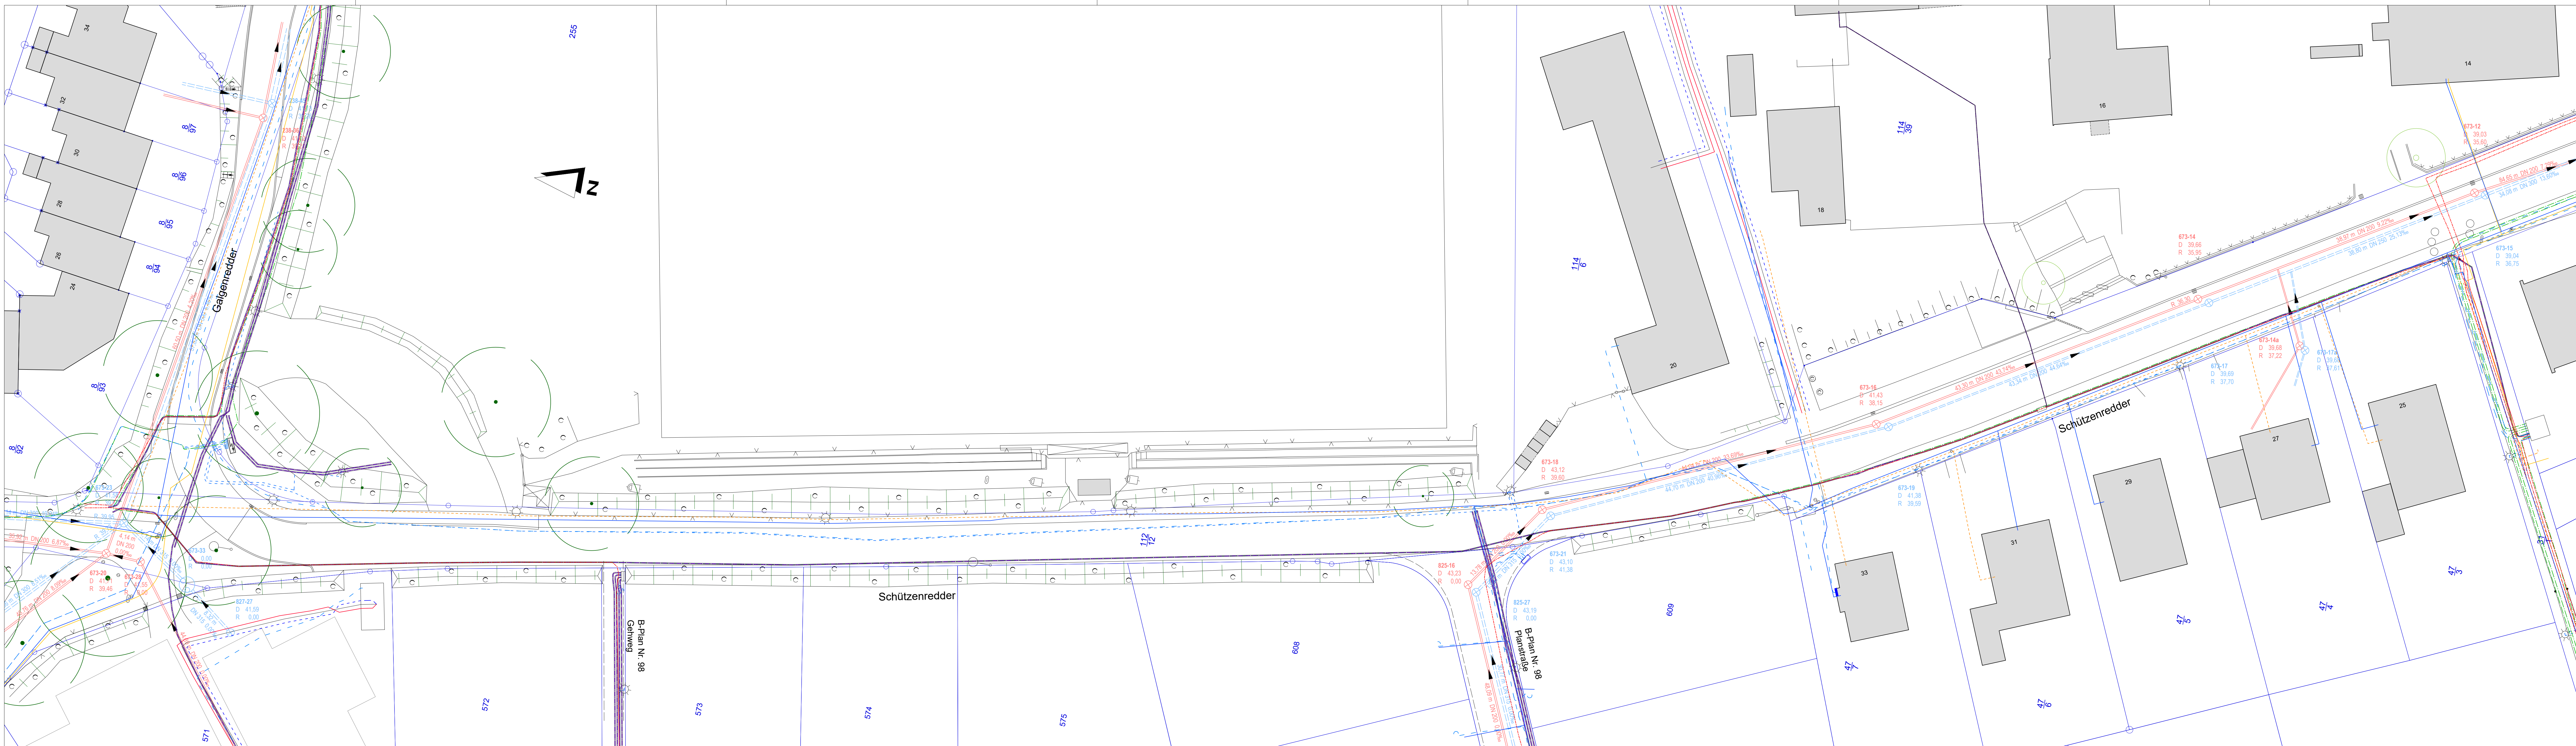

Legende

Wasser

Gas

Fernwärme

FM LWL

LWL

Beleuchtung

Strom MSP

Strom NSP

0 5 10 15 20 25 30 35 40 45

Maßstab: 1 : 250

Änderungen/Ergänzungen

Nr.:	Art der Änderung	Name:	Datum:
8:	-	-	-
7:	-	-	-
6:	-	-	-
5:	-	-	-
4:	-	-	-
3:	-	-	-
2:	-	-	-
1:	-	-	-

HR

Haase+Reimer Ingenieure

Straßenbau, Abwassertechnik, Verkehrsplanung, Bauregie

Thorshammer 2a // 24866 Busdorf // Tel.: 0 46 21 - 932 33 33 // info(at)haase-reimer.de

HR-Projekt-Nr:

22018

bearbeitet:

Haase

gezeichnet:

Suhr

geprüft:

Datum:

19.02.2026

Status:

Ausführungsplanung

Bezeichnung d. Maßnahme:

Teilausbau Schützenredder
in der Stadt Schleswig

Bauherr:

Stadt Schleswig
- Der Bürgermeister -
Rathausmarkt 1
24837 Schleswig

Schleswig, den

Planbez.:

Bestandsplan
Ver- und Entsorgung

Maßstab:

1 : 250

Anlage Nr.:

4

Blatt Nr.:

2

ACHTUNG

Sämtliche Kabel- und Leitungstrassen sind aus den Planunterlagen der Versorgungsträger übernommen.
Für die Vollständigkeit und Richtigkeit der Eintragungen wird keine Gewähr übernommen.
Vor Beginn der Bauarbeiten ist durch die bauausführende Firma in jedem Fall ein besonderer Einweisungstermin vor Ort, mit Vertretern der jeweiligen Versorgungsbetriebe, zu vereinbaren.
Alle Kanallängen sind vor Ort unter Berücksichtigung der Tiefenlage aller zu querenden Versorgungsleitungen zu prüfen und wenn erforderlich an die vorgefundenen Verhältnisse anzupassen.

Grundplan hergestellt:

Aufnahme:
Feldvergleich:
Kataster:

Ergänzungen:

© 2026 Haase+Reimer Ingenieure