




GRUNDRISS  
ERDGESCHOSS

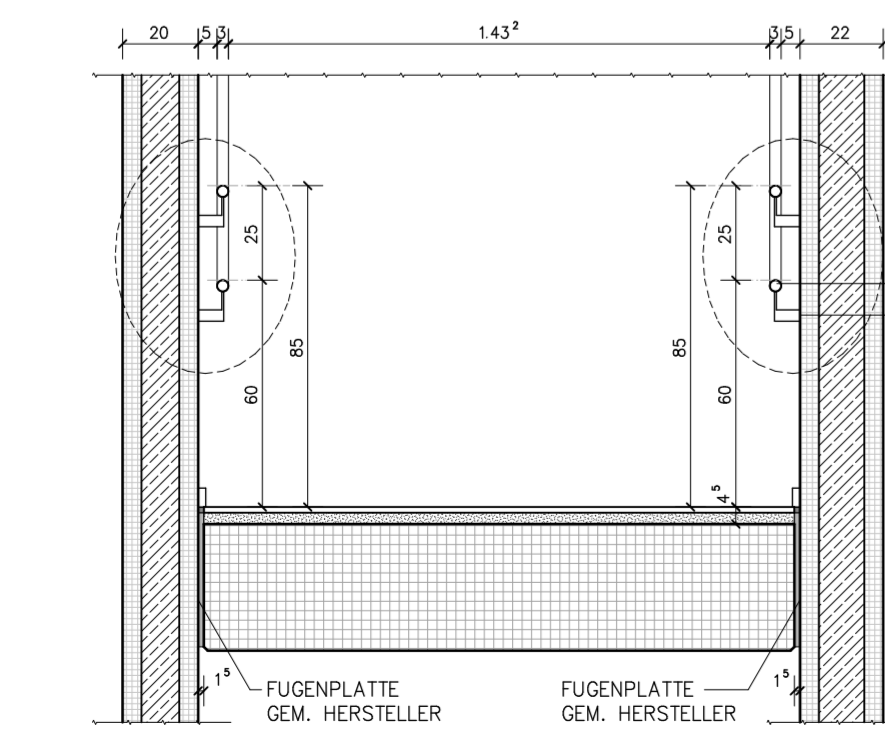


SNITT  
DOPPEL-HANDLAUF-WAND  
SNITT TREPPENLAUF

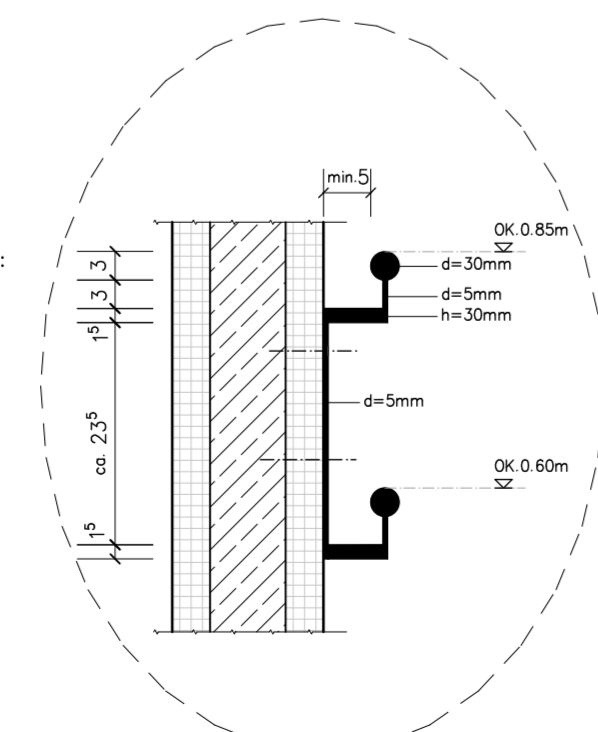


DETAIL M 1:10  
DOPPEL-HANDLAUF-WAND  
SNITT

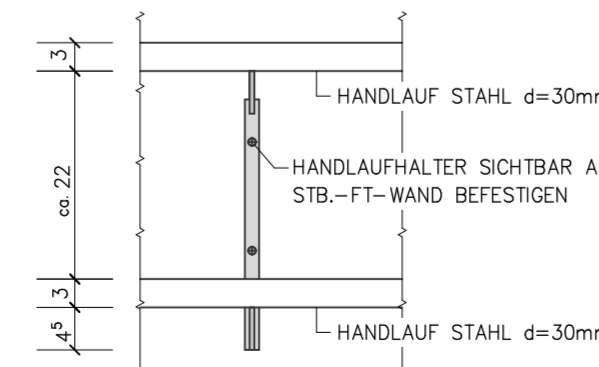

DETAIL M 1:10  
DOPPEL-HANDLAUF-WAND  
ANSICHT

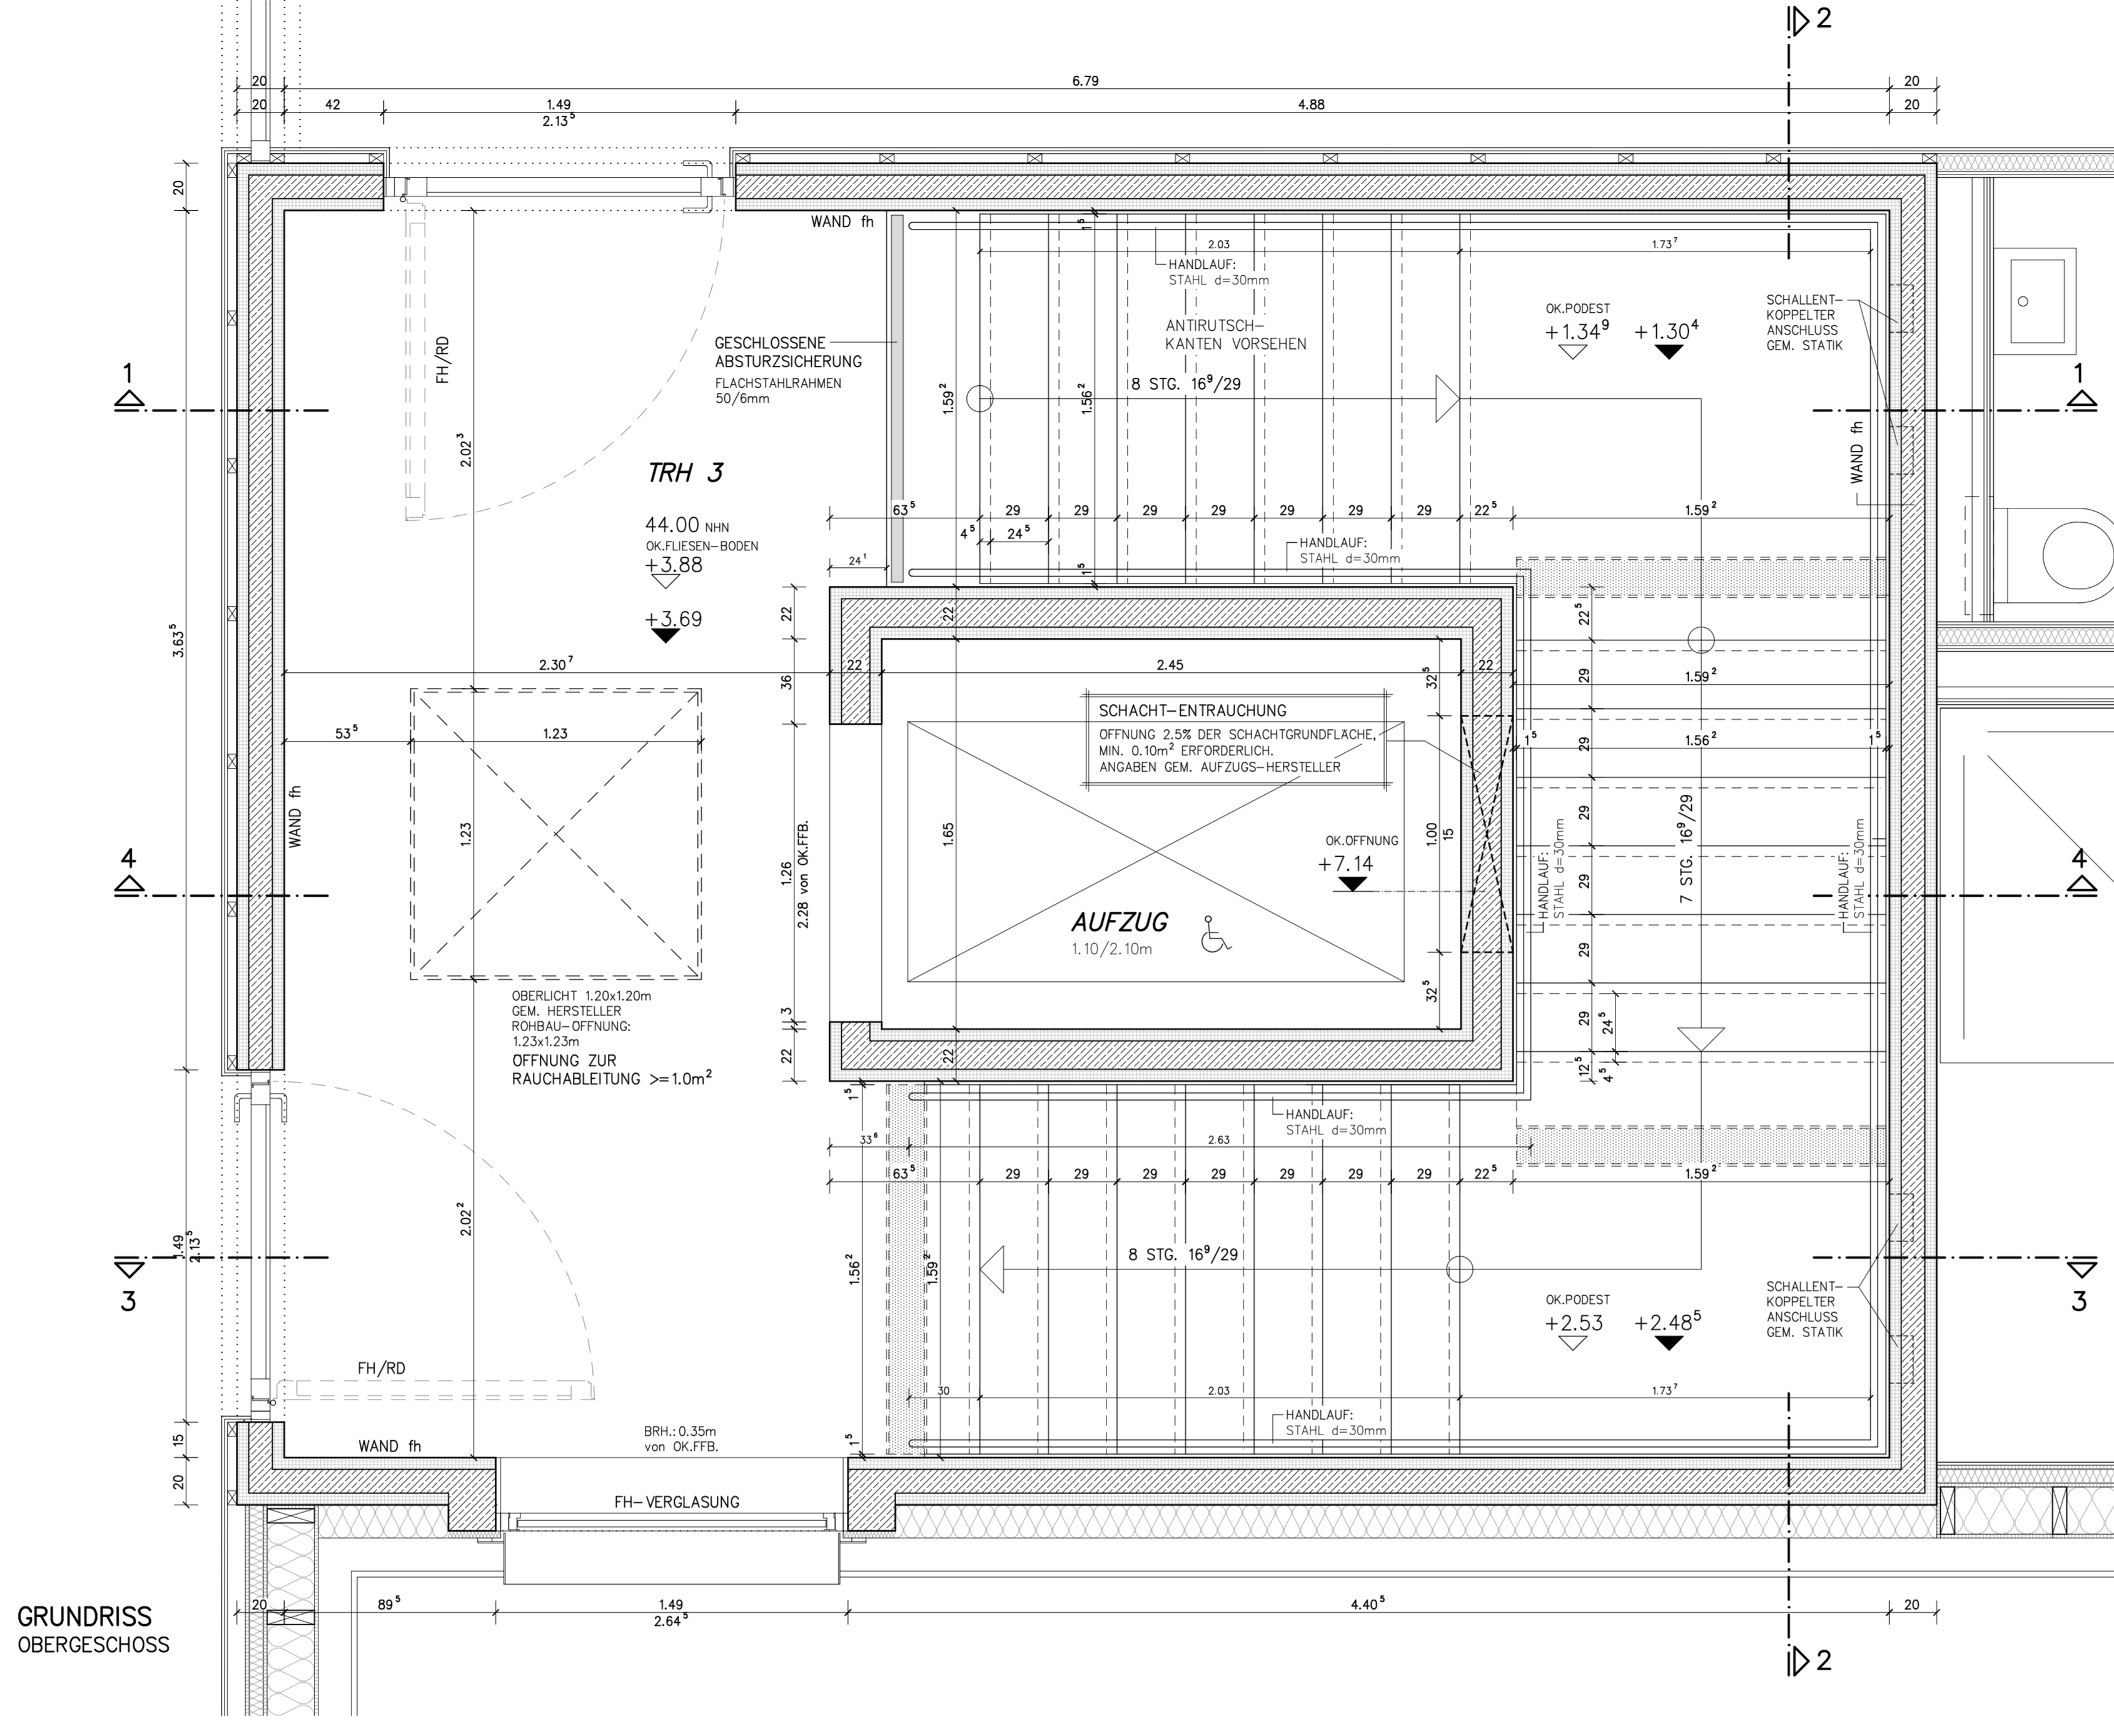

GRUNDRISS  
OBERGESCHOSS

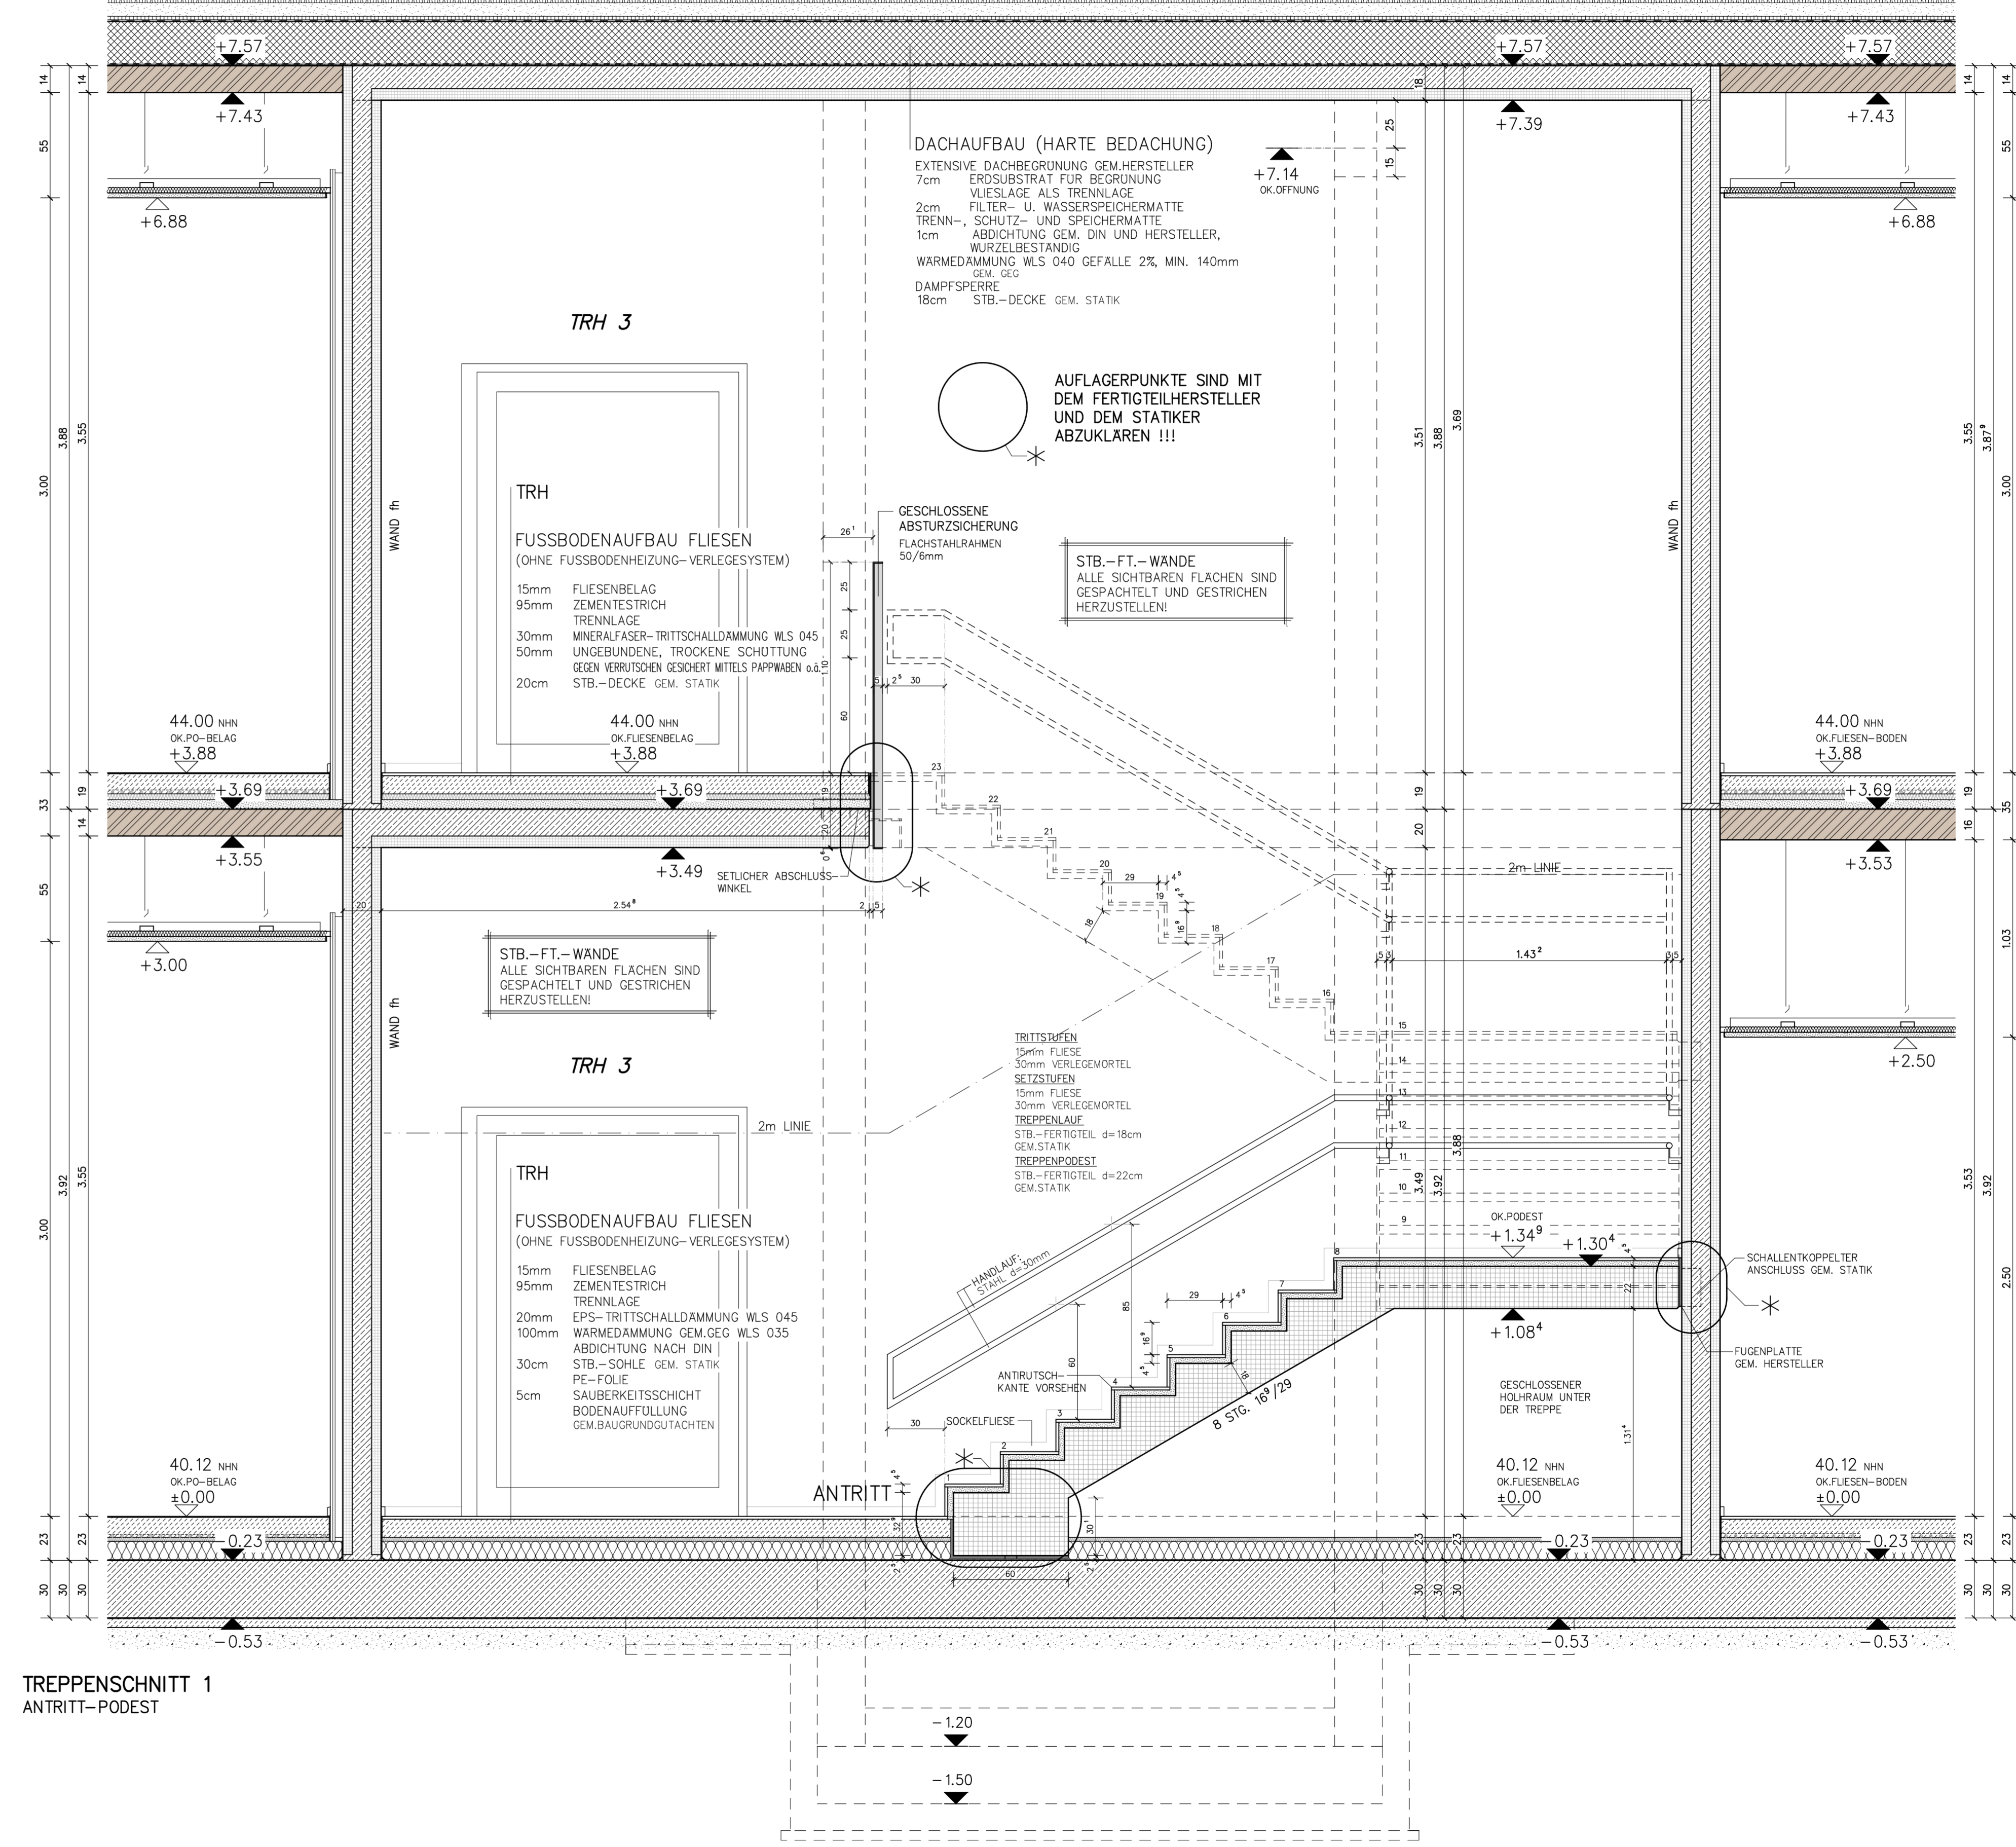

TREPPENSCHNITT 1  
ANTRITT-PODEST

<b>LEGENDE:</b> FESTSETZ- / TURABDICHTUNGEN INNEN UND AUSSEN UNFÖR. GEM. DIN 4108-7, ELEV UND "LEITFÄHIG" RAL-GÜTEZEICHENSTAMP FENSTERKONSTRUKTIONEN ALLE ABDICHTUNGEN GEM. DIN 18531-18535 UND WU-KONZEPT BAUWERKSABDICHTUNG ALLE ABDICHTUNGEN GEM. DIN 18531-18535 UND WU-KONZEPT -ABDICHTUNG KG 4 AUFZUGSUNTERRICHTE GEM. WU-KONZEPT -KUPF-BRANNE GEM. WU-KONZEPT UND STATIK -ABDICHTUNG SOKE GEM. DIN 18533-1 -ENTWASSERUNGSRINNEN SIND AN DIE ENTWASSERUNG ANZUSCHLIESSEN -ABDICHTUNG FLACHDACHER/DACHTERRASSEN GEM. DIN 18531-1 UND "DEN FACHREGELN FÜR ABDICHTUNGEN" -DAS OBERFLÄCHENWASSER SIND DURCH GEFÄLLE DAUERHAFT VOM GEBÄUDE WEGZUFÜHREN AUSSENANLAGEN GEM. AUSSENANLAGEN-PLANUNG	
±0.00 ≙ 40.12 NHN	
<b>MASSE AM BAU PRÜFEN !</b> DIE ZEICHNUNG IST NUR GÜLTIG IN VERBINDUNG MIT DER STATIK, DEM BRANDSCHUTZKONZEPT UND DEN PLANEN DES HAUSTECHNIERS. ES SIND NUR DIE BRANDSCHUTZANFORDERUNGEN FÜR DIE TÜR EINGETRAGEN, BRANDSCHUTZANFORDERUNGEN DER WÄNDE SIEHE BRANDSCHUTZKONZEPT. DURCHBRUCHPLANUNG GEMÄSS HAUSTECHNIK. DIE ESTRICH-HÖHEN SIND MIT DER BAULEITUNG ABZUSTIMMEN.	
<b>MABANGABEN FENSTER UND TÜR:</b> MABANGABEN INNENTÜR: BREITE: ROHBAUÖFFNUNG HOHE: VON OK-FERTIGFUBBODEN MABANGABEN AUSSENTÜR: BREITE: ROHBAUÖFFNUNG HOHE: VON OK-FERTIGFUBBODEN	
MABANGABEN FENSTER: BREITE: ROHBAUÖFFNUNG HOHE: ROHBAUÖFFNUNG BRHL: VON OK-FERTIGFUBBODEN OK-INTERMURWERK	
<b>LEGENDE:</b> STB.-BAUTEILE WU GEM. STATIK STB.-FERTIGTEL GEM. STATIK STB.-BAUTEILE GEM. STATIK MAUERWERK GEM. STATIK PORENKONSTRUKTION GEM. STATIK NT: NICHTTRAGENDE WAND SPÄTER UNTERMAUERN GEM. STATIK STB.-UNTERZUG GEM. STATIK LEICHTBAUWAND GEM. STATIK VERBLENDER NF ABGEHÄNGTE DECKE IN ABSTÄMMUNG MIT DER BAULEITUNG OPTIONALE BAUTEILE INNENLIEGENDER SONNENSCHUTZ GEM. ENV	
<table><tr><th>INDEX</th><th>ART DER ÄNDERUNG</th><th>DATUM</th><th>NAM</th></tr><tr><td colspan="4">BAUVORHABEN</td></tr><tr><td colspan="4"><b>NEUBAU GRUNDSCHULE ADELY</b> RINGSTRABE 1 - 24943 FLENSBURG</td></tr><tr><td>BAUHER</td><td>STADT FLENSBURG - DER OBERBURGERMEISTER KOMMUNALE IMMOBILIEN SCHUTZENHÖLZ 28 - 24937 FLENSBURG</td><td></td><td></td></tr><tr><td>LEISTUNGSPHASE 6</td><td>AUSSCHREIBUNG</td><td></td><td></td></tr><tr><td>PLANUNG</td><td></td><td></td><td></td></tr><tr><td>SACHVERW</td><td>VORBEREIT</td><td>RIHALT</td><td></td></tr><tr><td>BAULEITER</td><td>---</td><td></td><td></td></tr><tr><td>ZEICHNER</td><td>LT</td><td></td><td></td></tr><tr><td>FÜR</td><td>13-01-20</td><td></td><td></td></tr><tr><td>MASSTAB</td><td>1:20</td><td>DATUM</td><td>22.06.2026</td></tr><tr><td></td><td></td><td>ZEICHN.-NR.</td><td></td></tr><tr><td colspan="4"><b>TREPPENHAUS 3 GRUNDRISS / SNITT 1</b></td></tr><tr><td colspan="4"><b>60.30.05</b></td></tr></table>		INDEX	ART DER ÄNDERUNG	DATUM	NAM	BAUVORHABEN				<b>NEUBAU GRUNDSCHULE ADELY</b> RINGSTRABE 1 - 24943 FLENSBURG				BAUHER	STADT FLENSBURG - DER OBERBURGERMEISTER KOMMUNALE IMMOBILIEN SCHUTZENHÖLZ 28 - 24937 FLENSBURG			LEISTUNGSPHASE 6	AUSSCHREIBUNG			PLANUNG				SACHVERW	VORBEREIT	RIHALT		BAULEITER	---			ZEICHNER	LT			FÜR	13-01-20			MASSTAB	1:20	DATUM	22.06.2026			ZEICHN.-NR.		<b>TREPPENHAUS 3 GRUNDRISS / SNITT 1</b>				<b>60.30.05</b>			
INDEX	ART DER ÄNDERUNG	DATUM	NAM	
BAUVORHABEN	
<b>NEUBAU GRUNDSCHULE ADELY</b> RINGSTRABE 1 - 24943 FLENSBURG	
BAUHER	STADT FLENSBURG - DER OBERBURGERMEISTER KOMMUNALE IMMOBILIEN SCHUTZENHÖLZ 28 - 24937 FLENSBURG	
LEISTUNGSPHASE 6	AUSSCHREIBUNG	
PLANUNG	
SACHVERW	VORBEREIT	RIHALT	
BAULEITER	---	
ZEICHNER	LT	
FÜR	13-01-20	
MASSTAB	1:20	DATUM	22.06.2026	
		ZEICHN.-NR.	
<b>TREPPENHAUS 3 GRUNDRISS / SNITT 1</b>	
<b>60.30.05</b>	