



Achse 5'

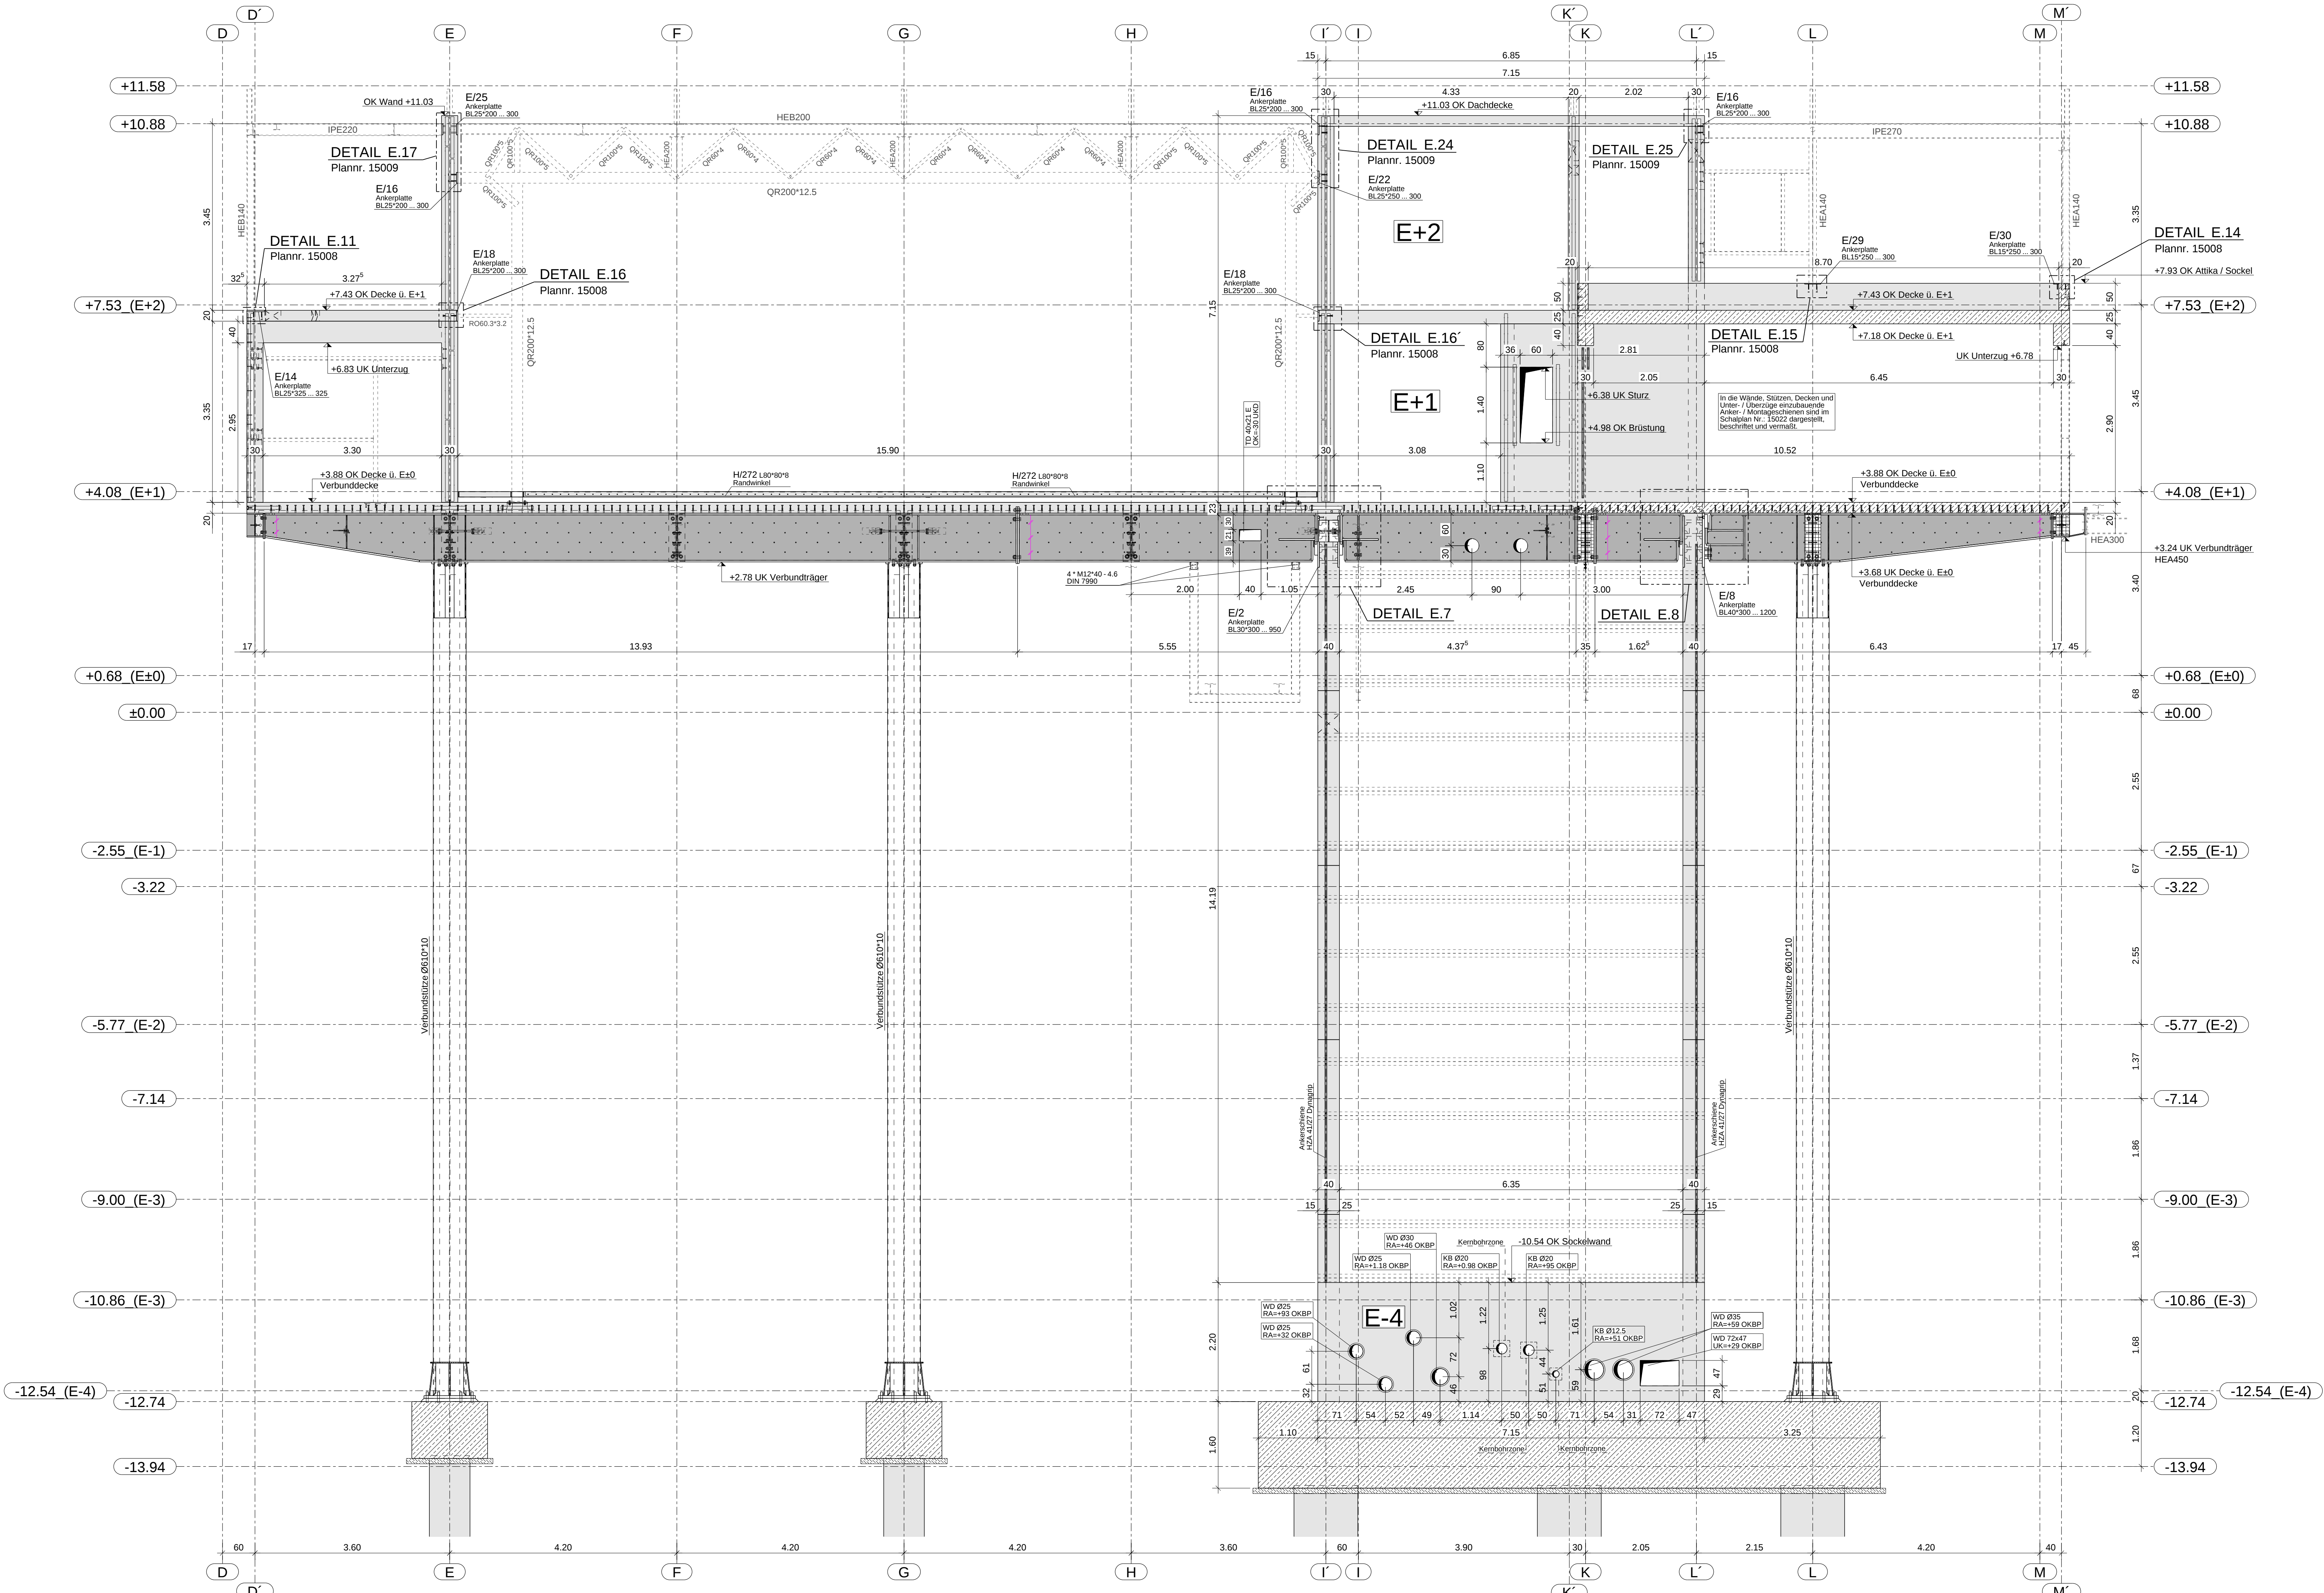

Ausführung runde Wanddurchbrüche / Kernbohrungen

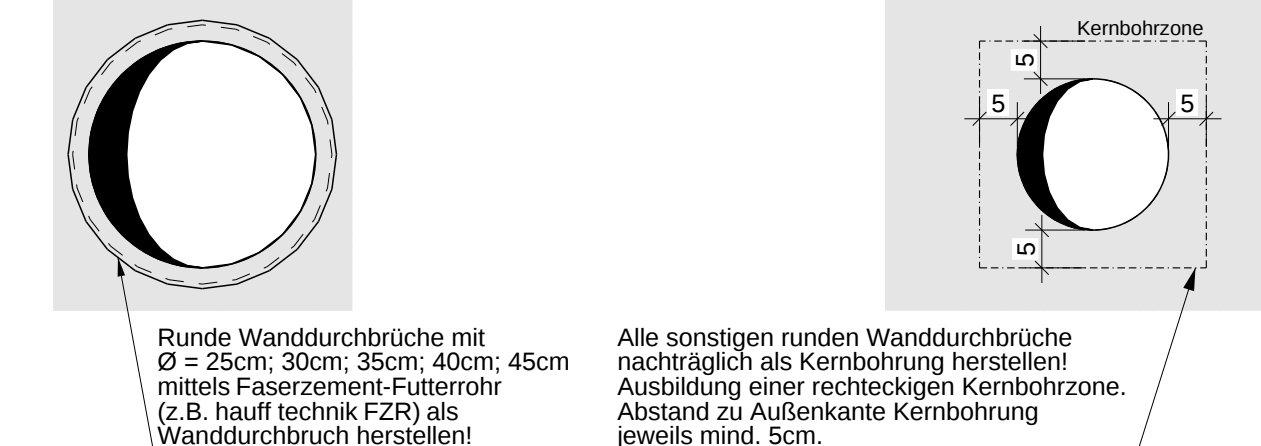

Darstellung:


[Symbol]	Beton bewehrt
[Symbol]	Beton unbewehrt
[Symbol]	Fertigteil
[Symbol]	Fertigteil Ansicht
[Symbol]	Mauerwerk
[Symbol]	Mauerwerk Ansicht
[Symbol]	Trockenbau
[Symbol]	Arbeitslage (AF)

Planungsgrundlage:
- Ausführungsplanung SIGMA PLAN vom 05.12.2025
- Durchbruchplanung SIGMA PLAN vom 07.01.2026
- Fassadenplanung SIGMA PLAN vom 29.01. & 23.02.2026
- Ausführungsplanung IGW-Ingenieure vom 21.11.2025

OK FFB Ebene 0 BT 1 = ±0.00 = 460.63 DHHN 2016
Alle Höhen in Bezugssystem DHHN 2016

Index:	27.02.2026	zur Prüfung
Datum:		Änderung

Planname:
TU_010_LRZ_LP5.0_TWP_SC_BT-12_XX_SPL_15015_ _P

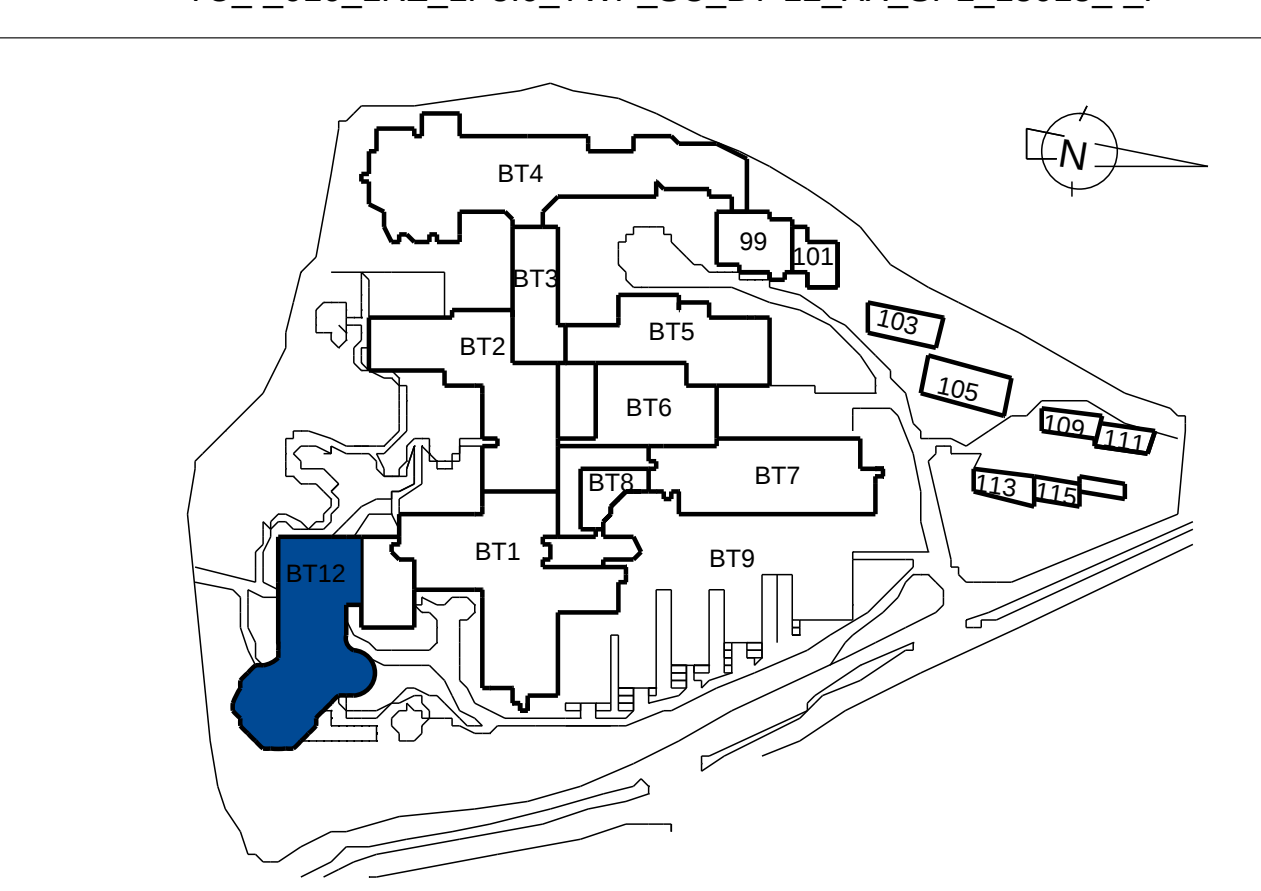

Bauvorhaben:
Neubau Luftrettungszentrum

Bauherr/Eigentümer:
BG Kliniken Ludwigschafen und Tübingen gGmbH
Standort Tübingen
Schwarzenbergstraße 95
72076 Tübingen

Planverfasser:
SIGMA PLAN
INTERDISZIPLINÄRE BAUPLANUNG WEINAR GMBH
ANFORDERUNG: SCHWABEN, TEL: 07141/1000000, FAX: 07141/1000001
MAIL: info@sigmaplan-weinar.de INTERNET: www.sigmaplan.de

Fachplaner / ausführende Firma:
Ingenieurbüro Egerland
Schäpplan Erschließungsbauwerk
Schnitt Achse 5'

Plannummer:
15015



Datum:
27.02.2026

Blattgröße:
A0 (1189x841)

Maßstab:
1:10; 1:25

Index:
-

Status:
P

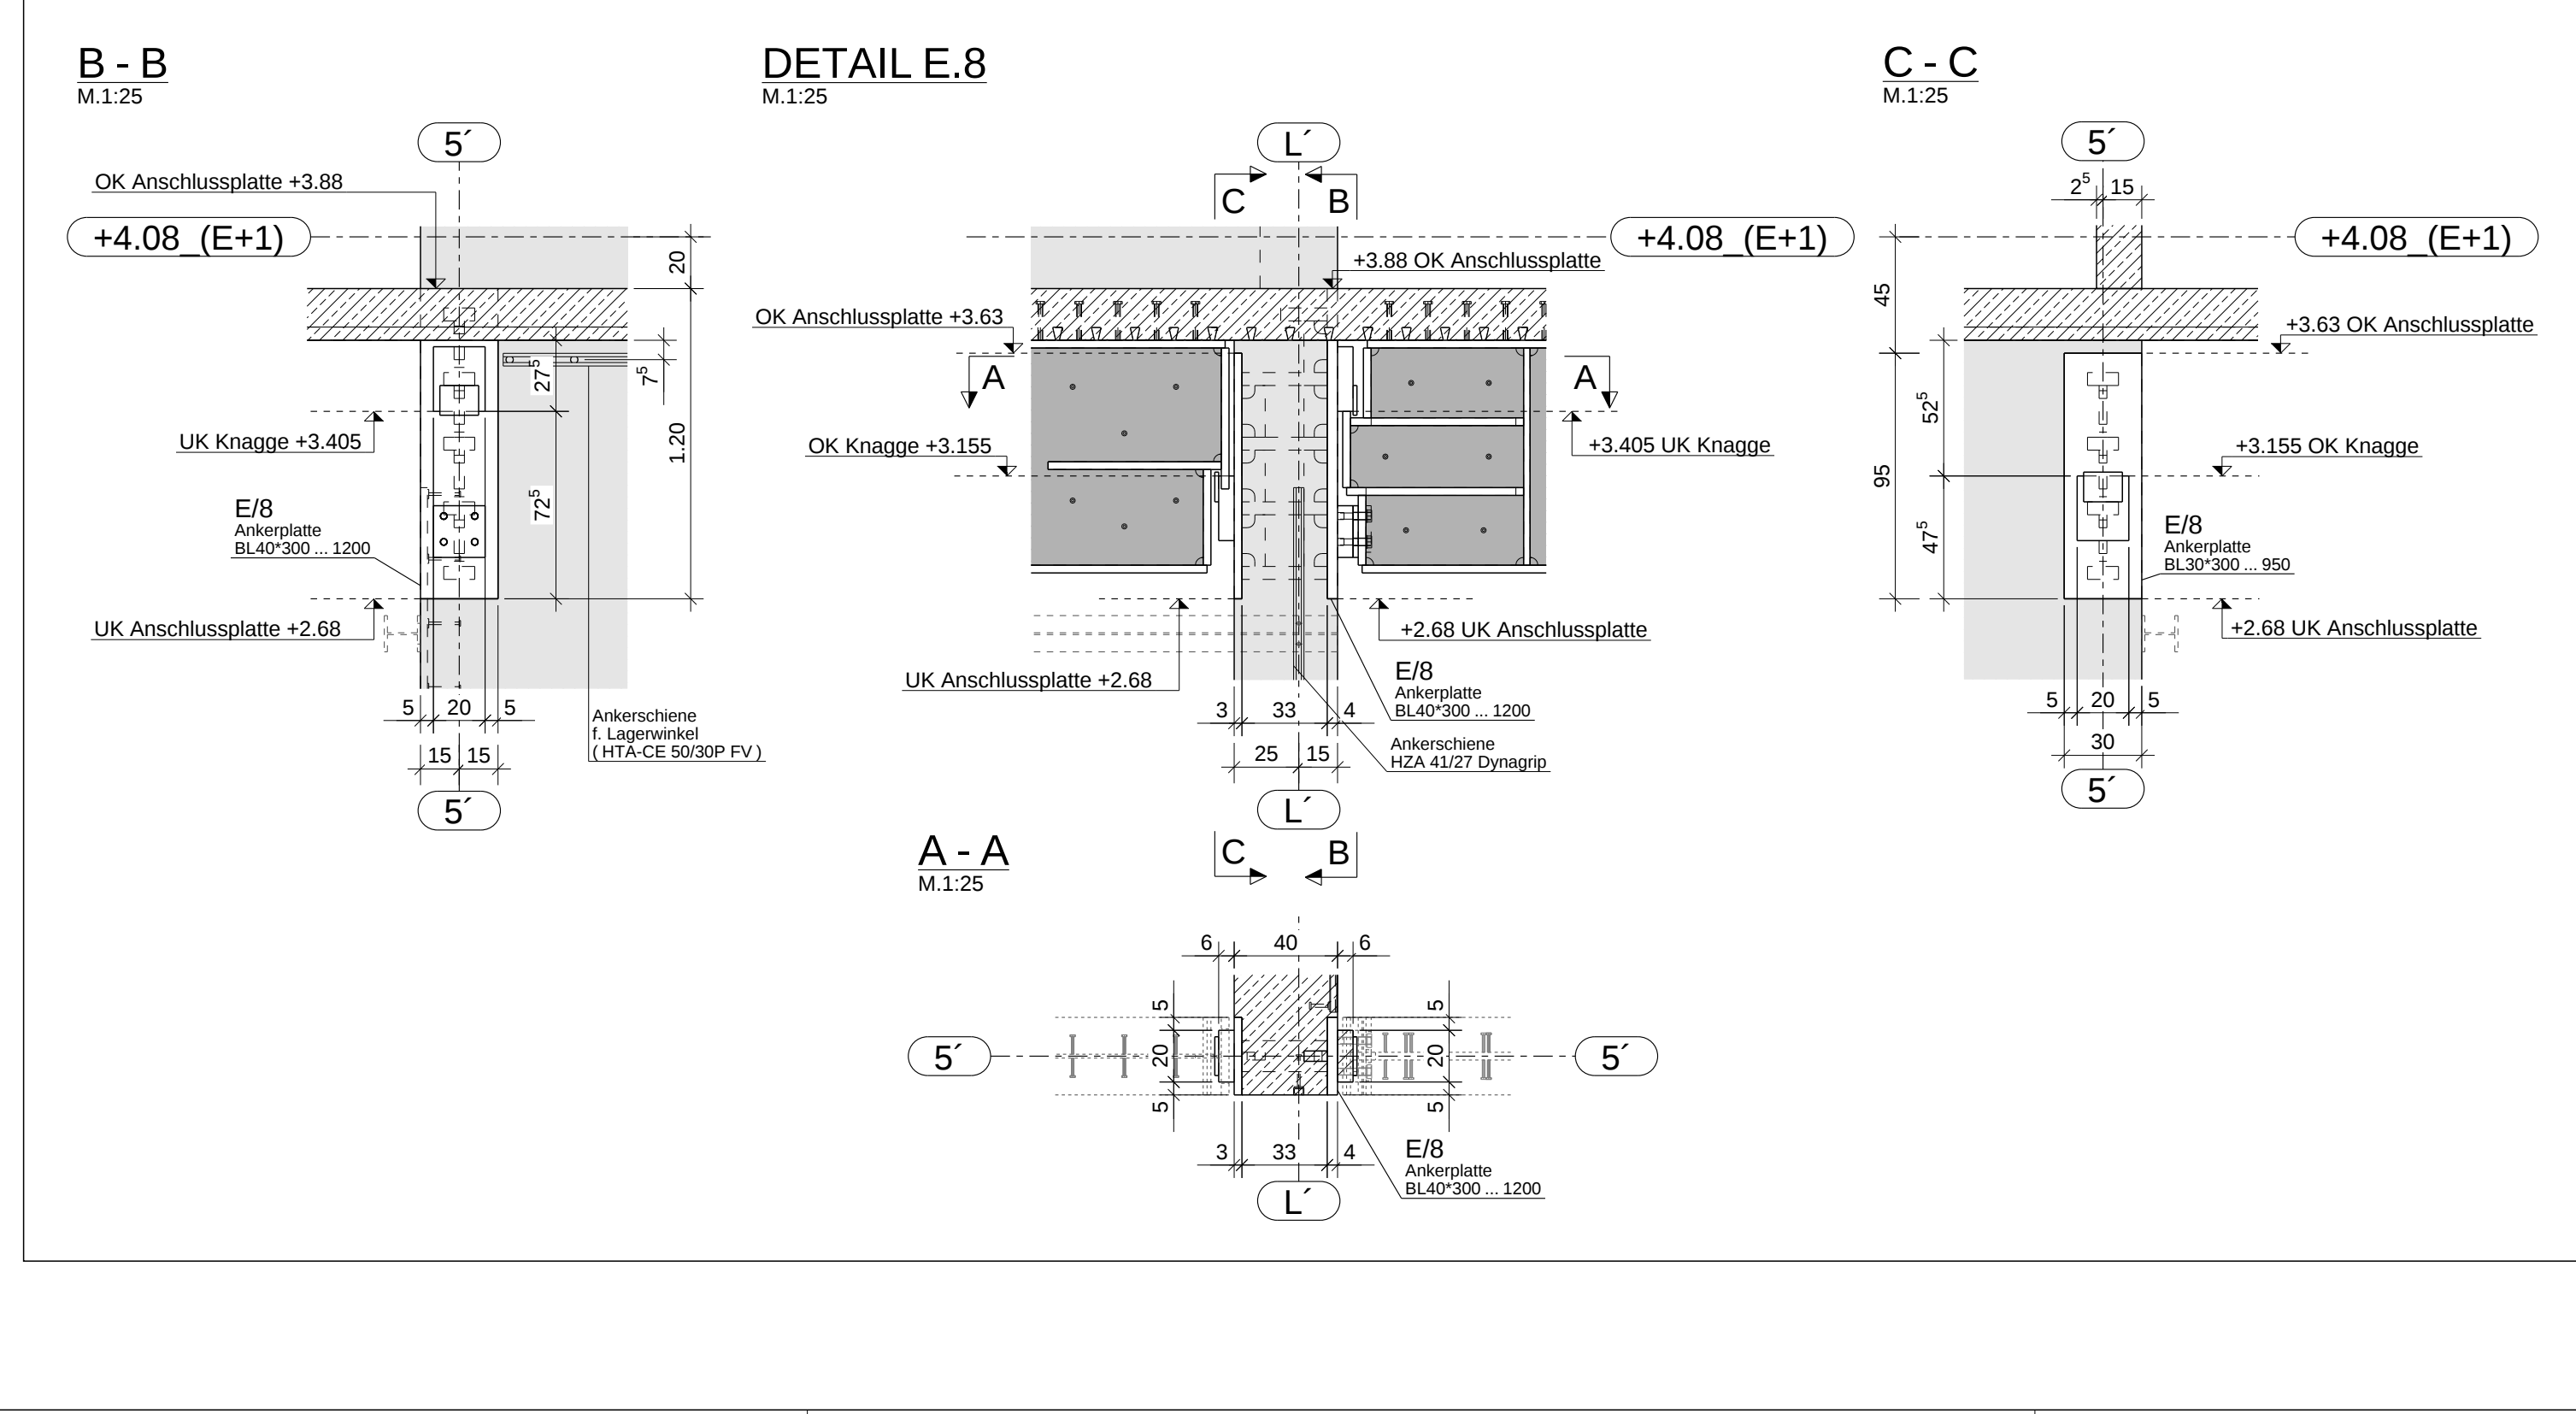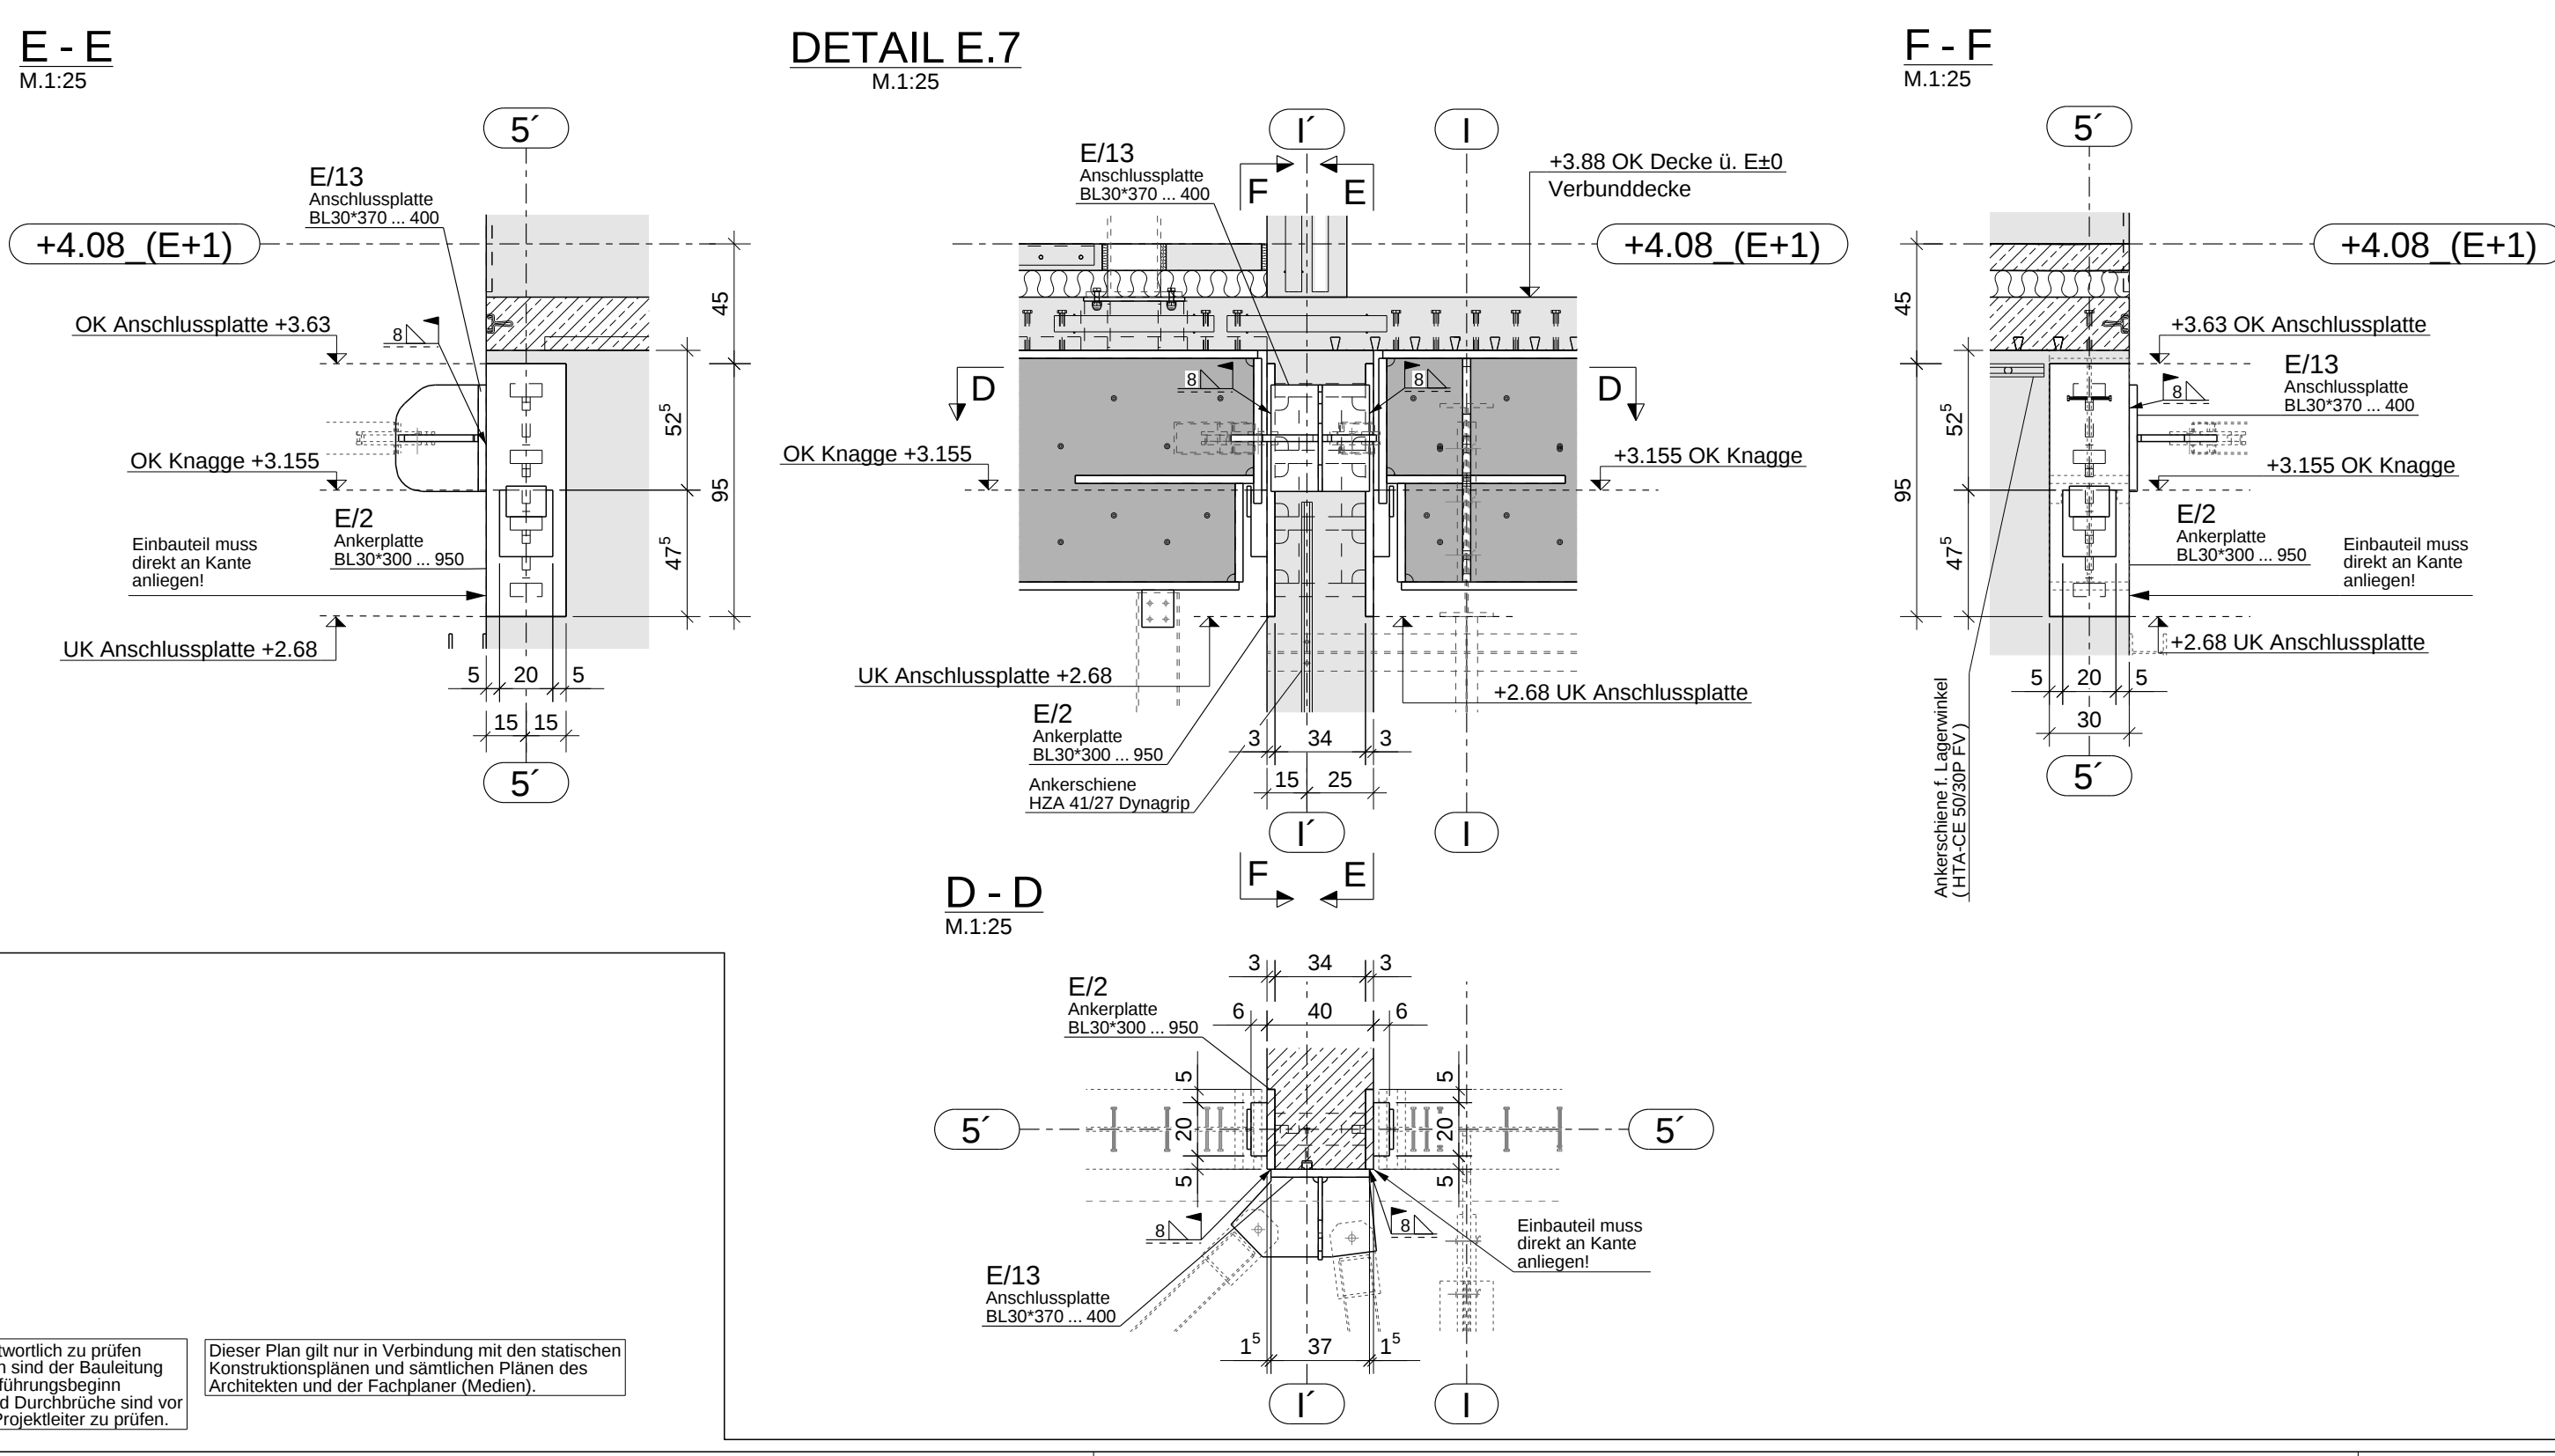

Bemerkungen:
- Alle Maße sind Rohbaumaße.
- Öffnungs- und Brüstungshöhen beziehen sich auf OK RFB.
- Fensterhöhen und Rohnbaumasse.
- Dämmung nur teilweise dargestellt.
- Aussparungen gemäß Ausführungsplanung Architekt / HLSE.
- Änderungen durch Abstimmung mit HLSE vorbehalten.
- Röhrendurchführungen sind demnach wasserundurchlässig auszuführen.
- Schichtenflächen gem. Angaben Architekt.
- Wände = Decken Erschließungsbauwerk -> C30/37
- Verbunddecken Hänger -> C30/37
- Wände = Decken / Dachdecke Hänger -> C25/30
- Fertigteiltreppen & -podeste -> C25/30