


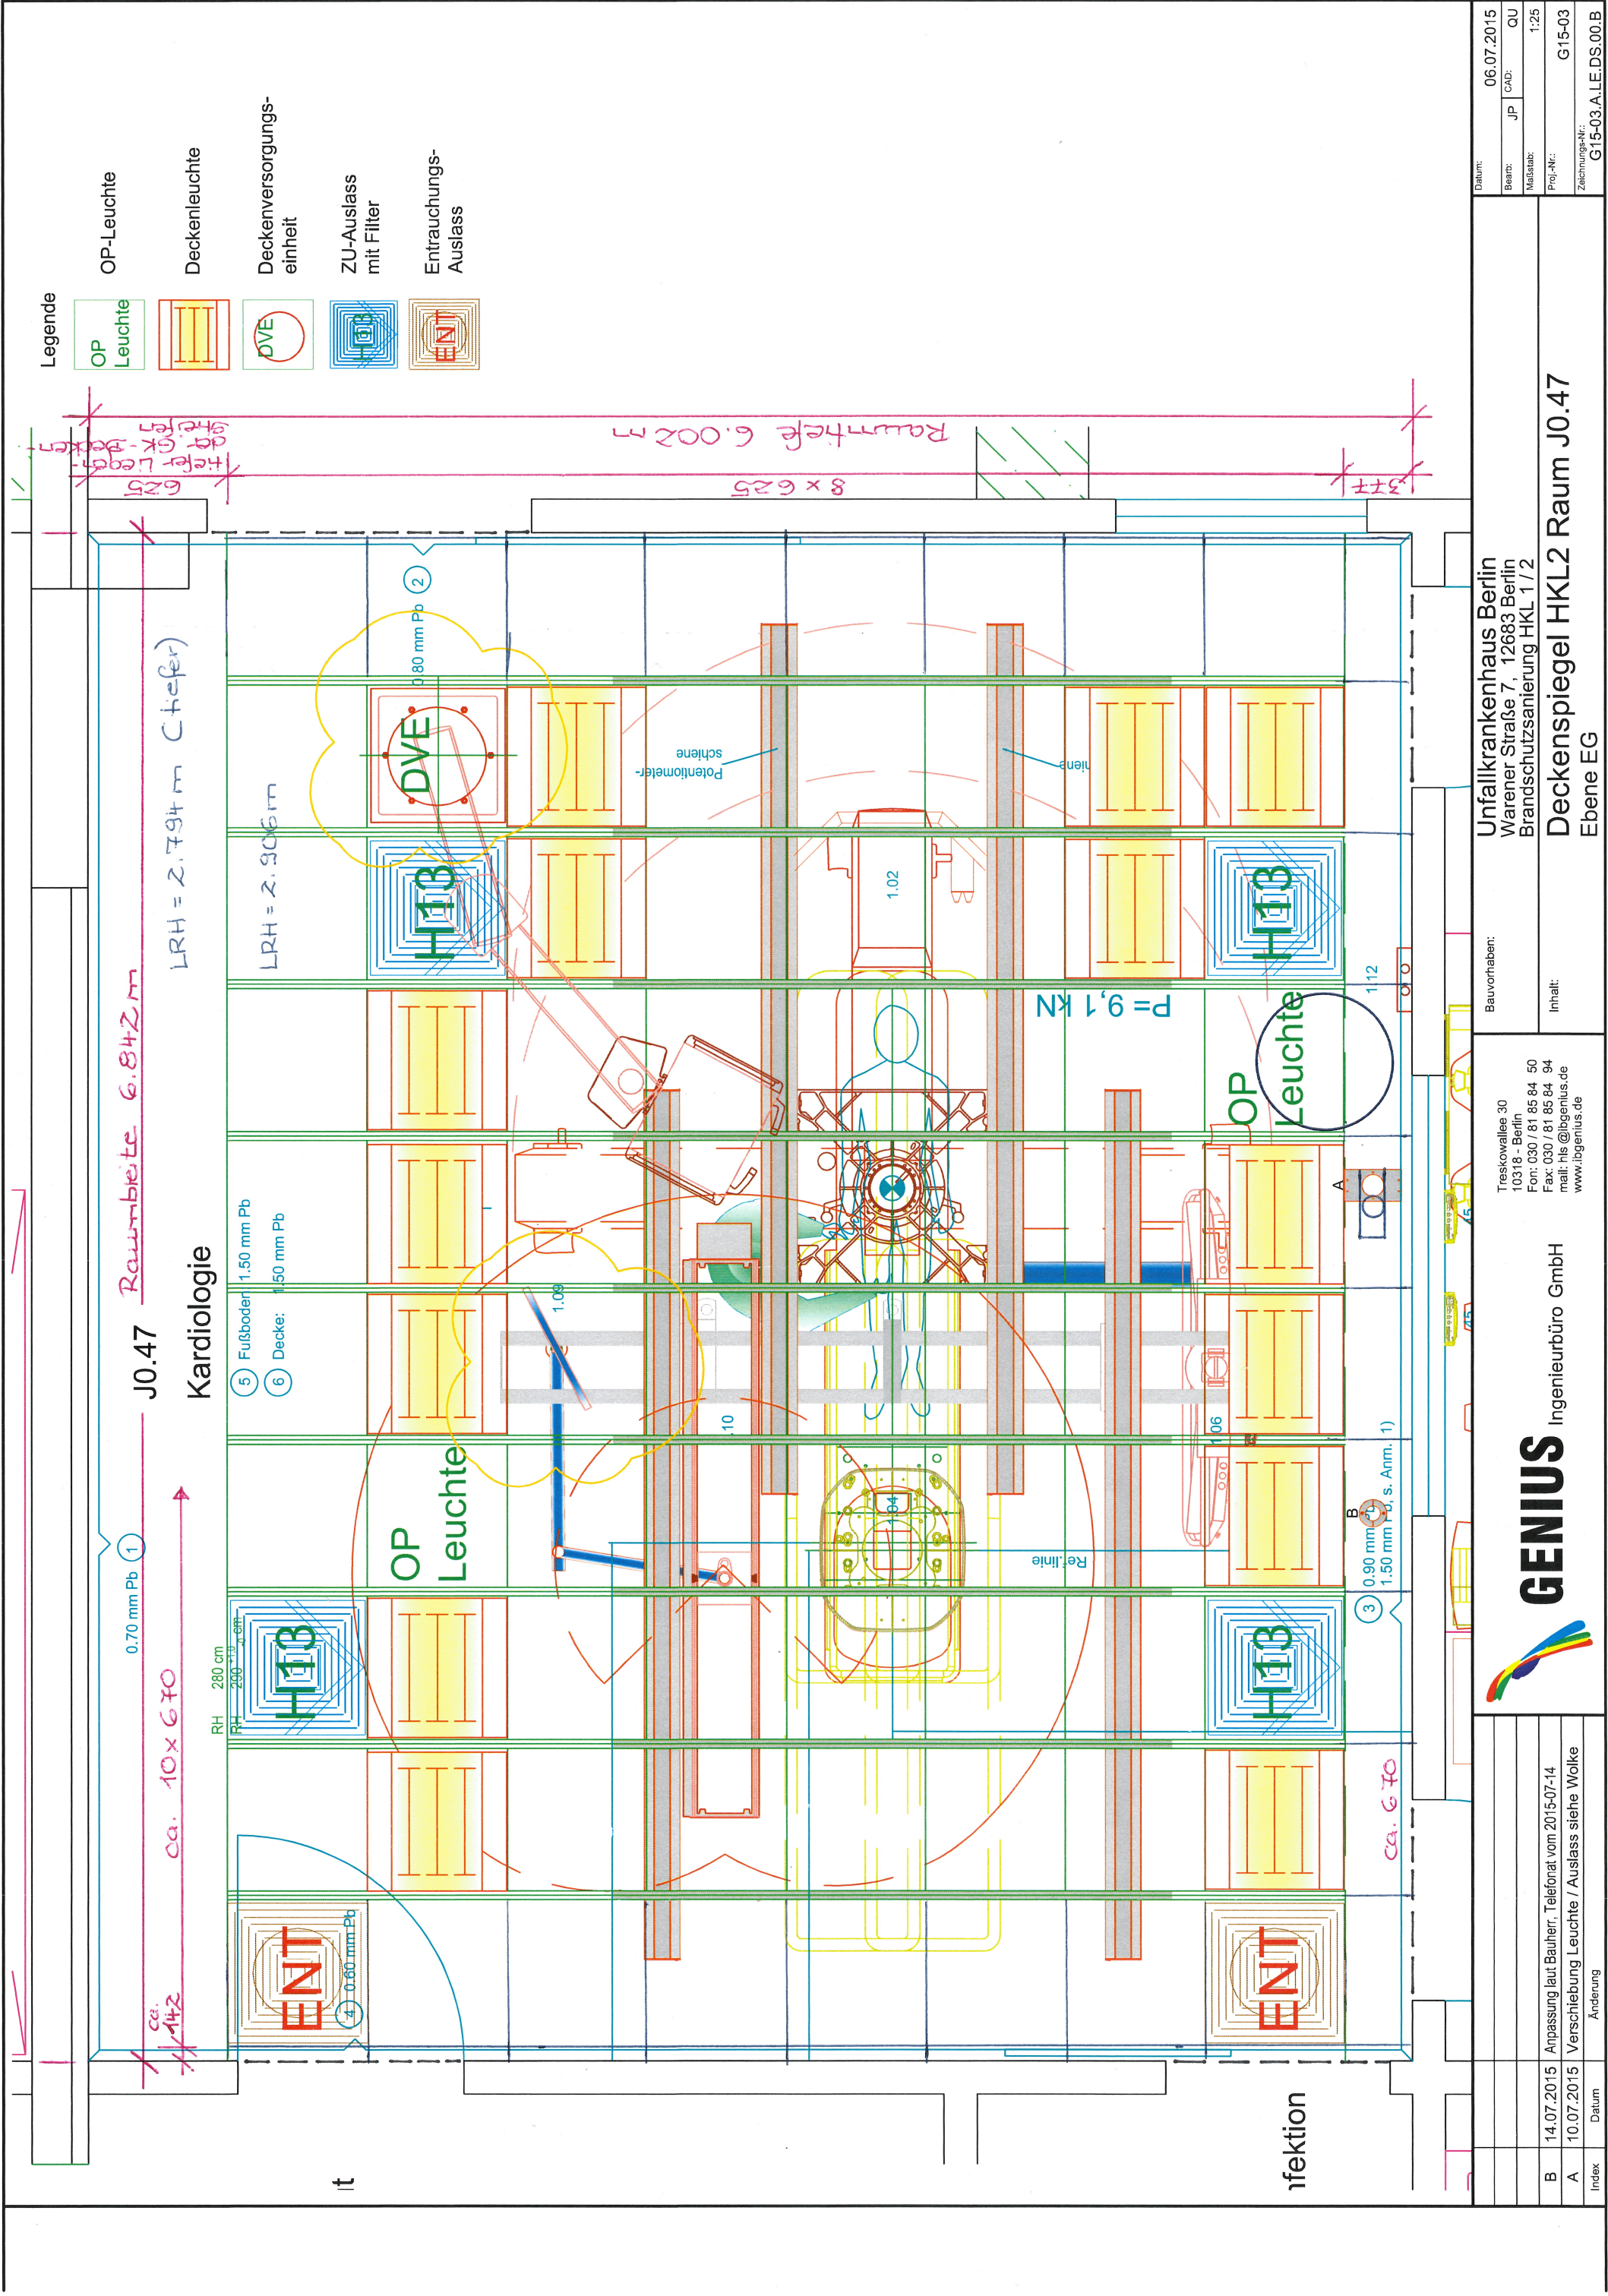

Unfallkrankenhaus Berlin Warener Straße 7, 12683 Berlin Brandschutzsanierung HKL2 Raum J0.47		Datum: 06.07.2015	
Bauvorhaben:		Bearb.: JP	CAD: QU
Inhalt:		Maßstab: 1:25	Proj.-Nr.: G15-03
Treskowallee 30 10318 - Berlin Fon: 030 / 81 85 84 50 Fax: 030 / 81 85 84 94 mail: hls@ibgenius.de www.ibgenius.de		Zeichnungs-Nr.: G15-03.A.LE.DS.00.B	
GENIUS Ingenieurbüro GmbH		Deckenspiegel HKL2 Raum J0.47	
Ebene EG		Datum	
Index		Änderung	
B		Anpassung laut Bauherr, Telefonat vom 2015-07-14	
A		Verschiebung Leuchte / Auslass siehe Wolke	