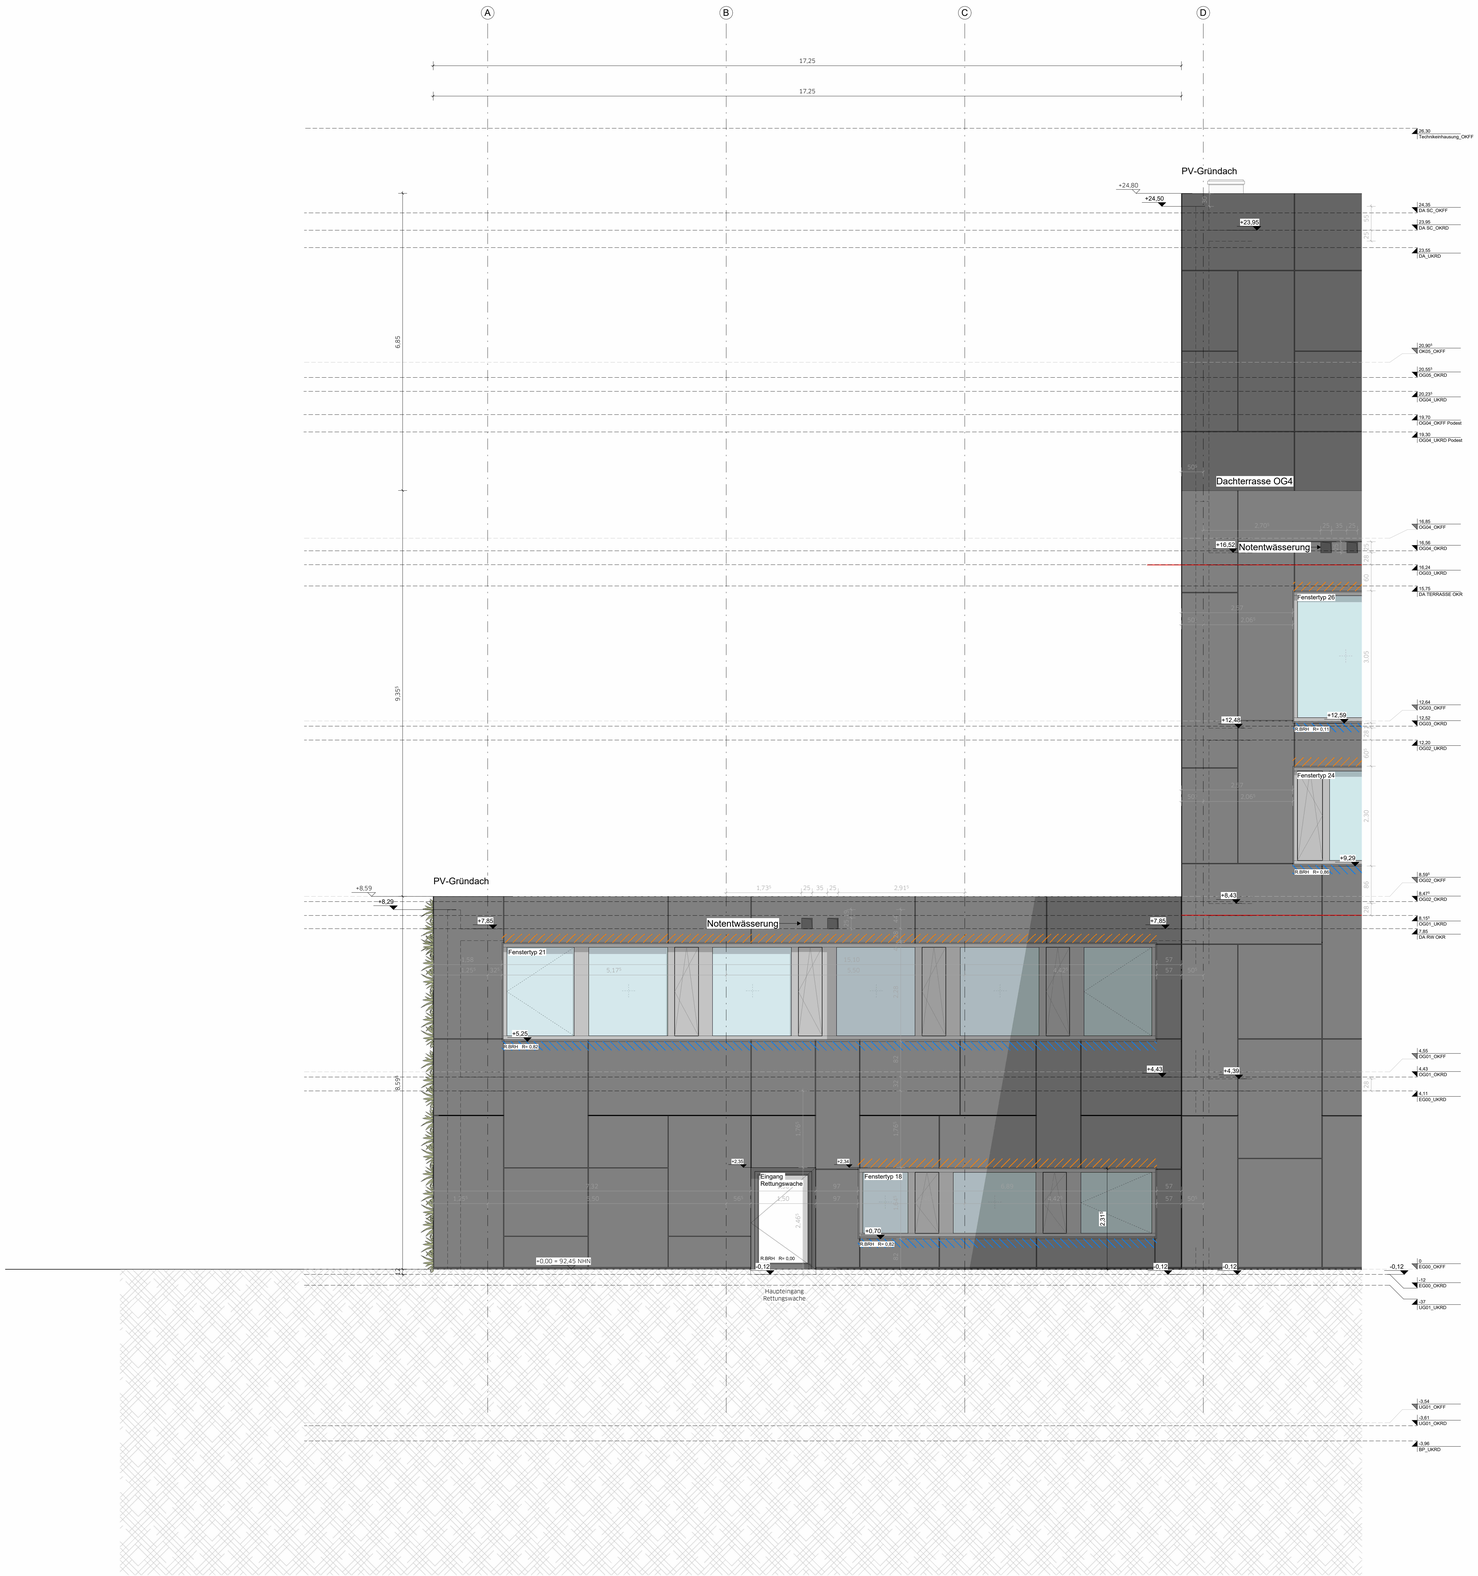
A
B
C
D
17.25
17.25
PV-Gründach
+24.80
+24.50
+23.95
Dachterrasse OG4
+16.52
Notentwässerung
Fenstertyp 20
+12.48
+12.59
Fenstertyp 24
+9.29
PV-Gründach
+8.59
+8.29
+7.85
Notentwässerung
Fenstertyp 21
+5.25
+8.43
+4.43
+4.09
Eingang Rettungswache
Fenstertyp 18
+0.70
+0.00 = 92.45 NHN
-0.12
Haupteingang Rettungswache
6.85
9.395
5.595
2.70
2.90
3.05
2.35
2.30
2.31
1.73⁵
.25
.35
.25
2.91⁵
5.17⁵
1.50
2.40
2.42
1.25⁵
1.50
1.58
1.25⁵
15.55
5.60
7.42
.57
.57
.57