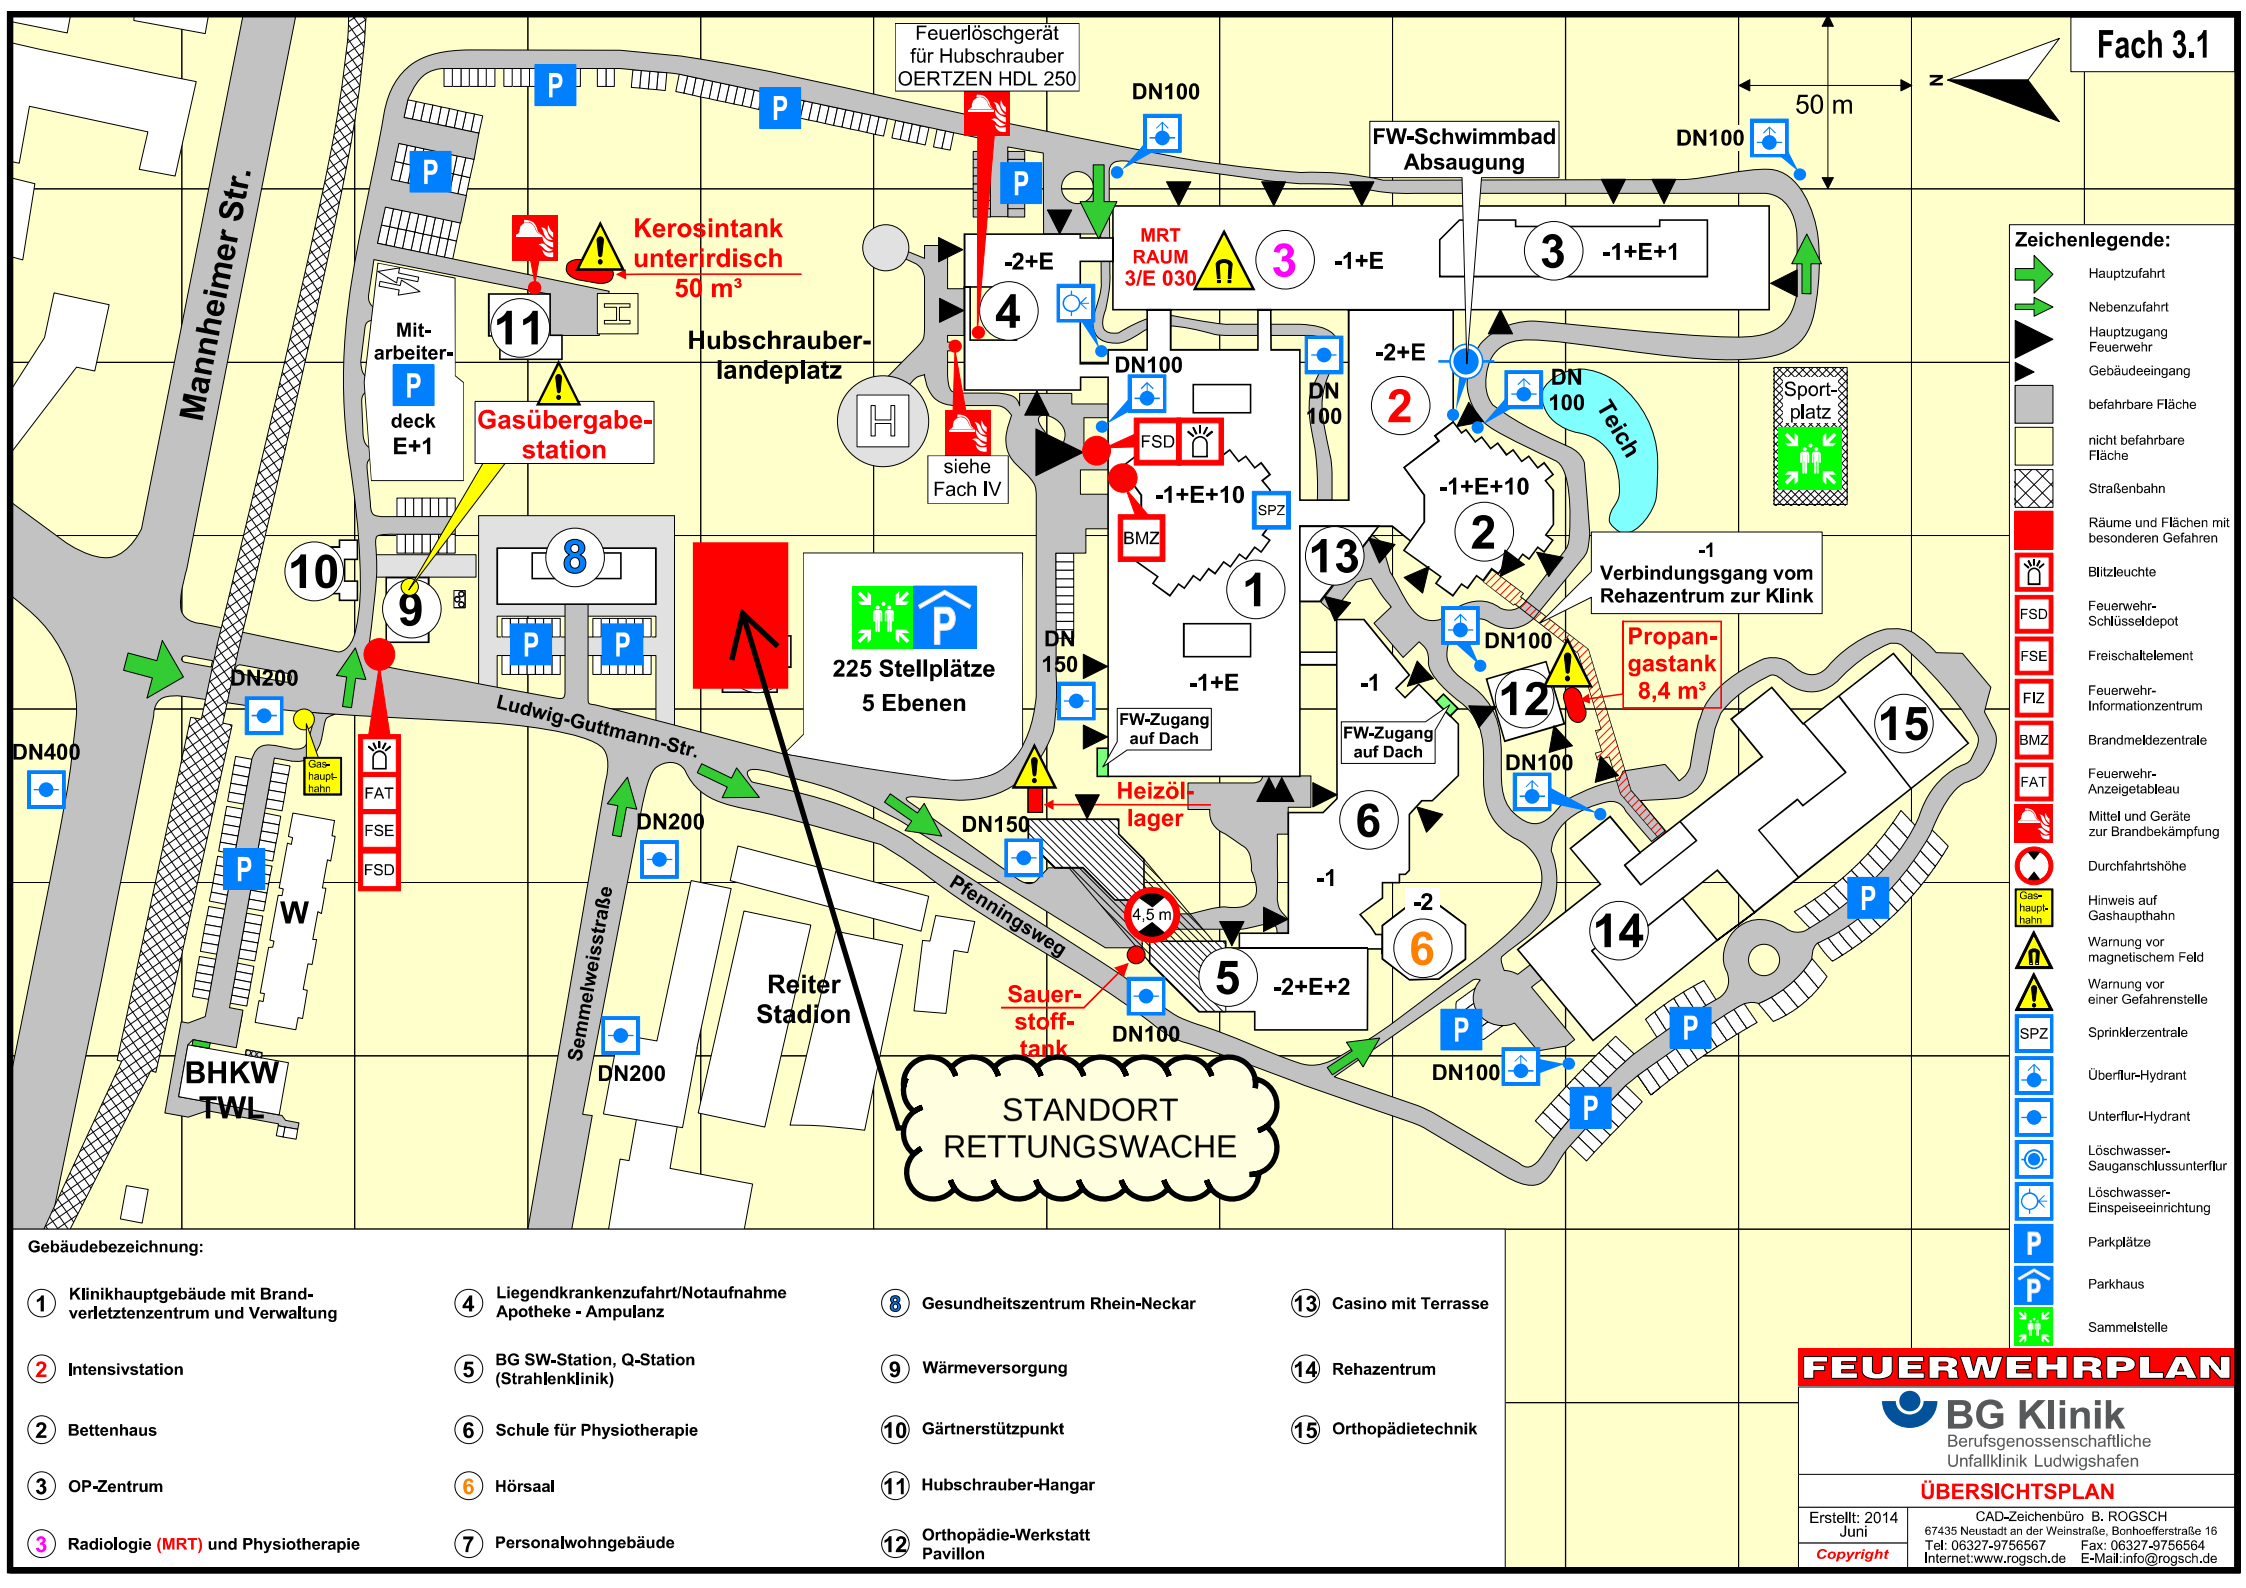

Gebäudebezeichnung:

1. Klinikhauptgebäude mit Brandverletztenzentrum und Verwaltung
2. Intensivstation
2. Bettenhaus
3. OP-Zentrum
3. Radiologie (MRT) und Physiotherapie
4. Liegendkrankenzufahrt/Notaufnahme Apotheke - Ampulanz
5. BG SW-Station, Q-Station (Strahlenklinik)
6. Schule für Physiotherapie
6. Hörsaal
7. Personalwohngebäude
8. Gesundheitszentrum Rhein-Neckar
9. Wärmeversorgung
10. Gärtnerstützpunkt
11. Hubschrauber-Hangar
12. Orthopädie-Werkstatt Pavillon
13. Casino mit Terrasse
14. Rehazentrum
15. Orthopädietechnik

FEUERWEHRPLAN

BG Klinik
Berufsgenossenschaftliche Unfallklinik Ludwigshafen

ÜBERSICHTSPLAN

Erstellt: 2014 Juni
CAD-Zeichenbüro B. ROGSCH
67435 Neustadt an der Weinstraße, Bonhoefferstraße 16
Tel: 06327-9756567 Fax: 06327-9756564
Internet:www.rogsch.de E-Mail:info@rogsch.de

Copyright