

Fenster 29


Schiebetüren mit Fensterelementen

Feld A: Breites Rahmenelement

Feld D und F: festverglaste Fensterelemente

Feld E und G: verglaste Schiebetüren

außenliegender Sonnenschutz
Raffstore, befestigt am
Blendrahmenprofil

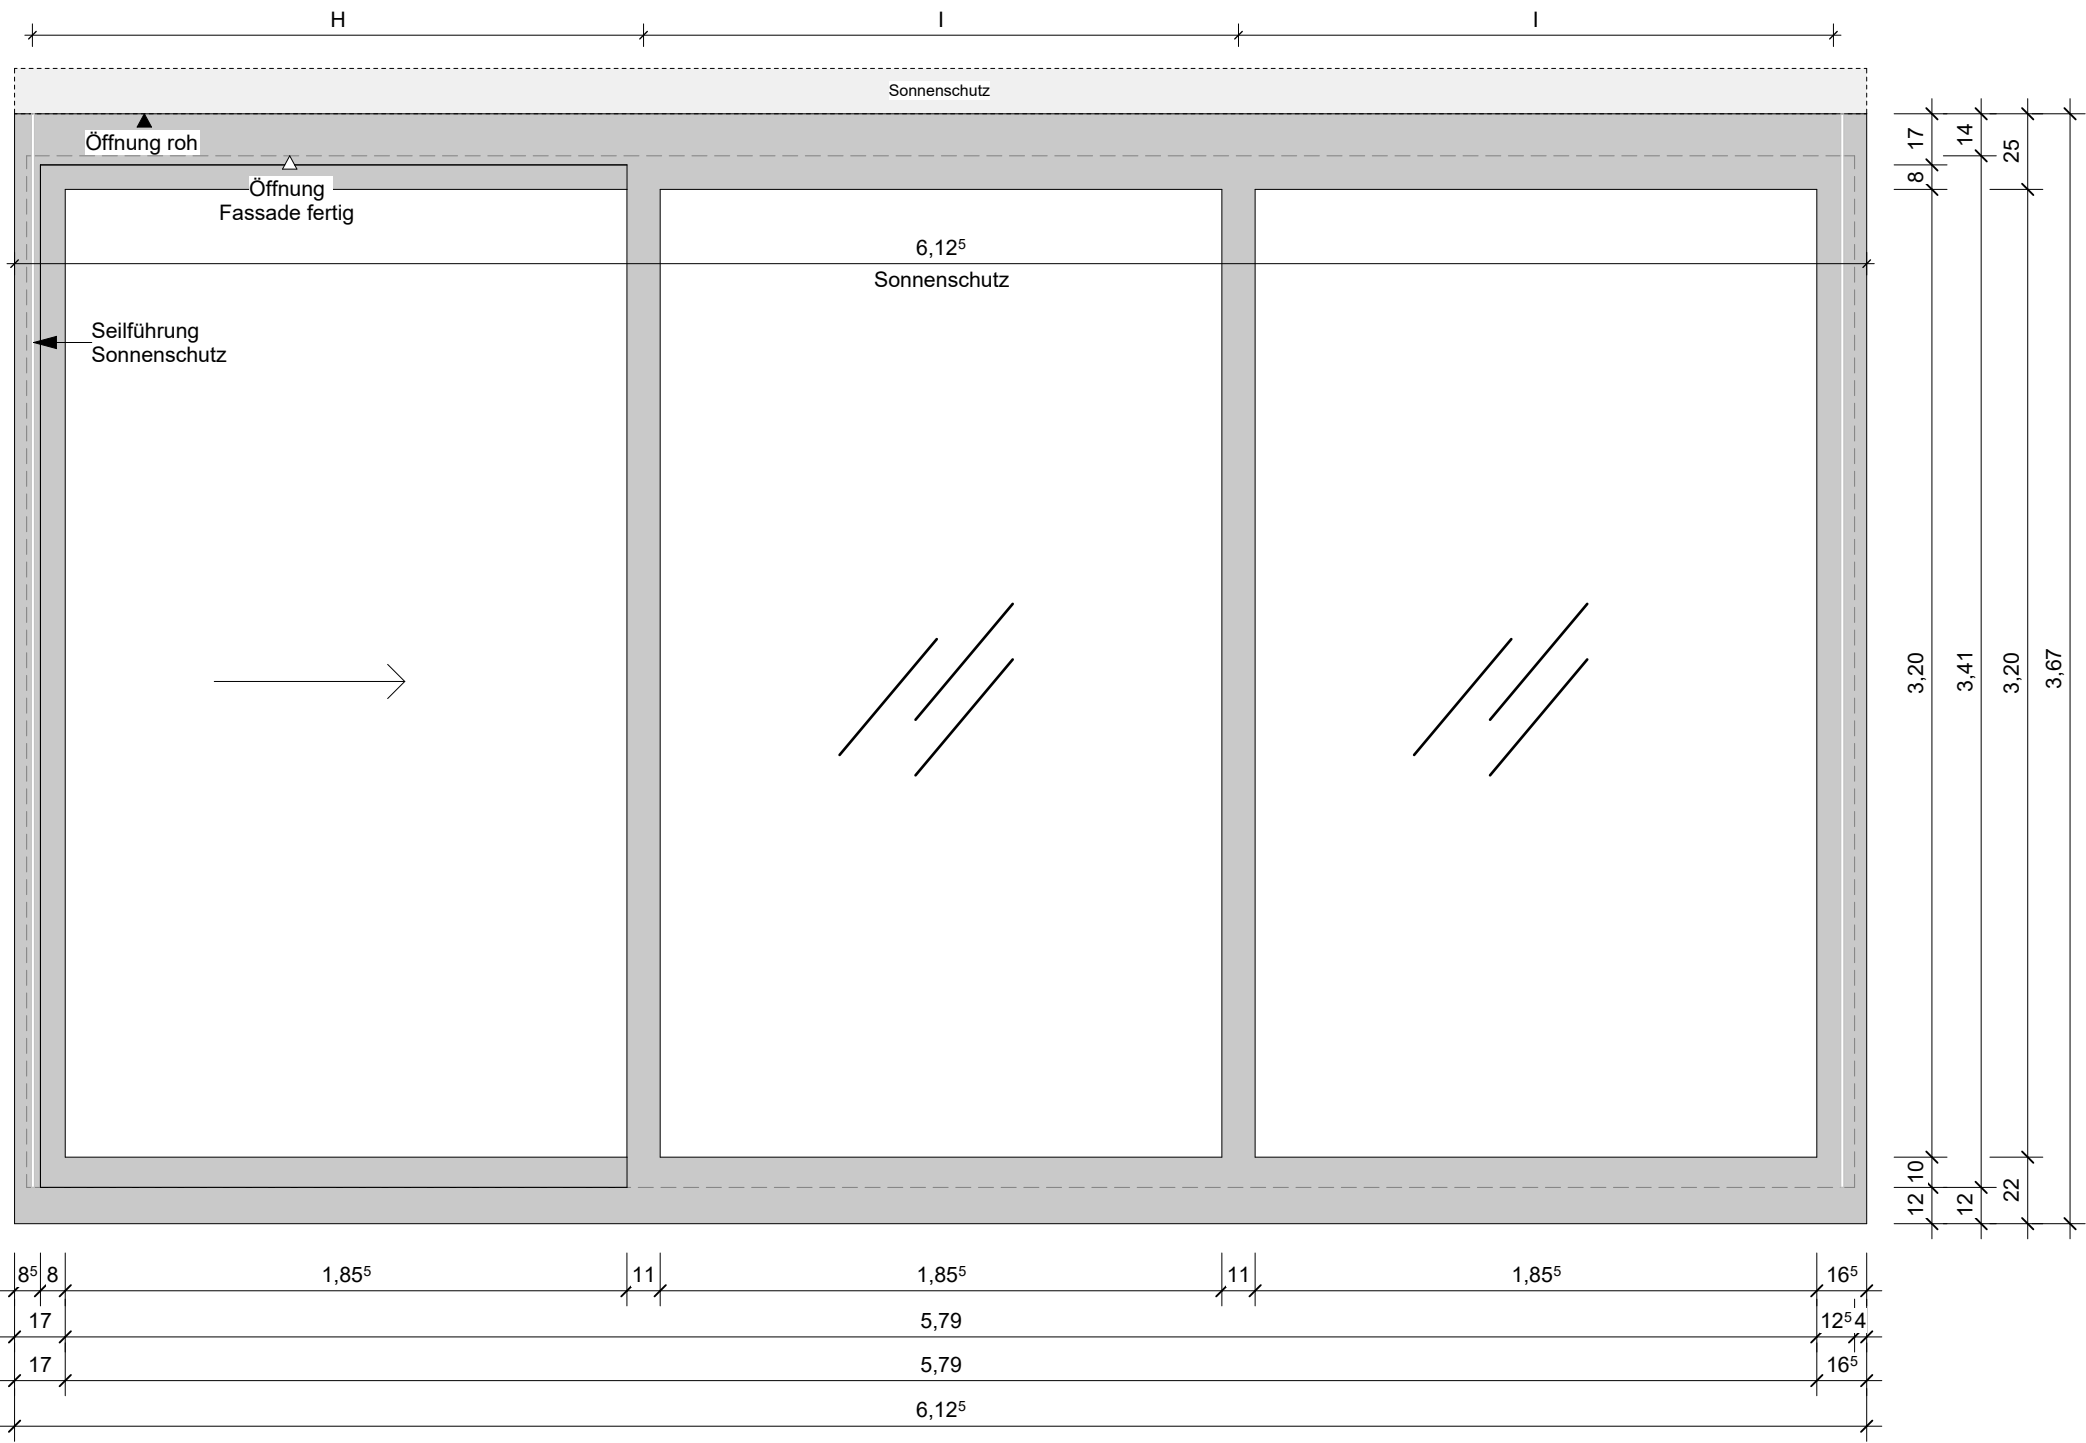

Fenster 30

Schiebetür mit Fensterelementen

Feld H: verglaste Schiebetür

Feld I: festverglaste Fensterelemente

außenliegender Sonnenschutz
Raffstore, befestigt am
Blendrahmenprofil

Wiederholendes Element (breites Rahmenelement) gekennzeichnet mit Buchstaben A

Alle anderen Elemente alphabetisch von B - M gekennzeichnet

Scheibenaufbau:

- Glasdicken / Schichtaufbau
- 12VSG | 16AR | 6 | 16AR | 8ESG-HF
- Ug 0,7 W/m²K
- g-Wert < 28%
- LT-Wert > 55%

Alle Fenster im EG: RC2

Alle Fenster EG und OG1 von außen durchwurfsicher

Kopplungsprofil an geeigneter Stelle zur Fensterunterteilung und Einbringung

Änderungen von Planindex A zu B: geänderte Fenstersegmentierung

Änderungen von Planindex B zu C: geänderte Aufteilung Sonnenschutz

Änderungen von Planindex C zu D: Fenster 29

Änderungen von Planindex D zu E: Fenster 33 Hebeschiebeanlage wird zu Fenster 33 PR-Fenster










Status	Datum	Änderung	Autor
V05	13.05.2025	Planfortschreibung Übersichtspläne Fenster	RV
V04	07.04.2025	Planfortschreibung Übersichtspläne Fenster	KR
V03	24.02.2025	Planfortschreibung Übersichtspläne Fenster	RV
V02	06.02.2025	Planfortschreibung, geänderter Planname	RV
V01	04.11.2024	Planerstellung Übersichtspläne Fenster	RV

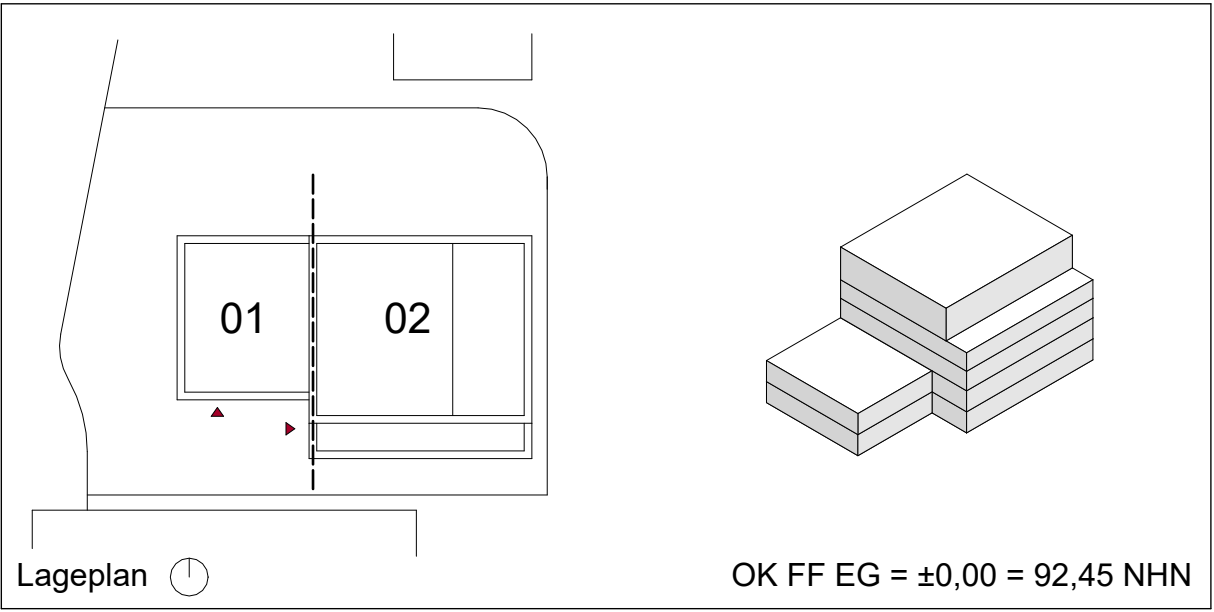

PlanNr. Arch. LU-008_ARC_5_FE_XO_003_V05

PlanNr. Fachpl.

Projekt

Neubau Rettungswache inkl. Schulungszentrum BG Klinik

Ludwig-Guttmann-Straße 11a
67071 Ludwigshafen

Bauherr

BG Klinik
Ludwigshafen

Ludwig-Guttmann-Straße 13
67071 Ludwigshafen

Architekten

SUPERGELB
ARCHITEKTEN

Richartzstraße 10, 50667 Köln
Tel. +49 221 92 58 21-0
office@supergelb-architekten.de

Planer

Planinhalt

Übersicht, Hebeschiebeanlagen

10/21/24

1 : 25

A0

841x1189 mm

Ausführungsplanung

Plannummer

LU-008_ARC_5_FE_XO_003_V05