



Ansicht Faltschiebefenster Multifunktionsraum EG  
M 1 : 10

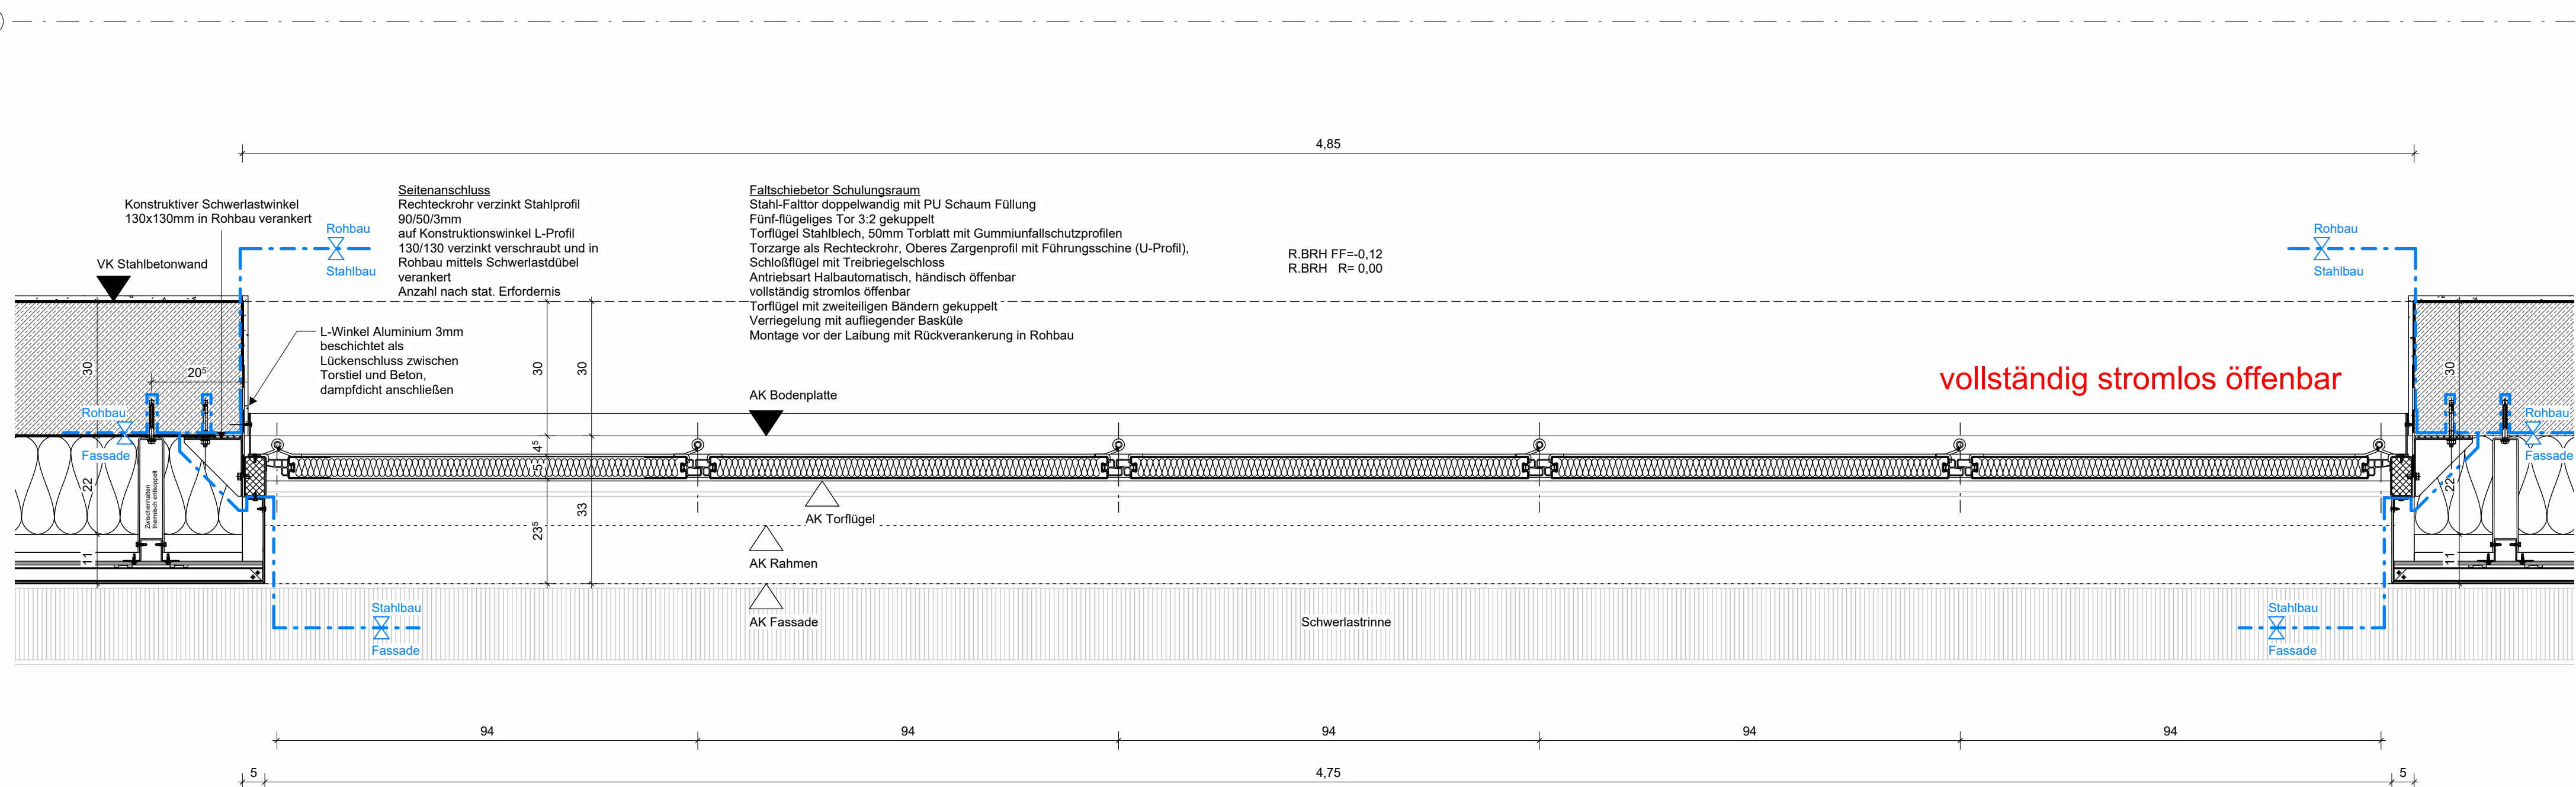


Grundriss Faltschiebefenster Multifunktionsraum EG  
M 1 : 10

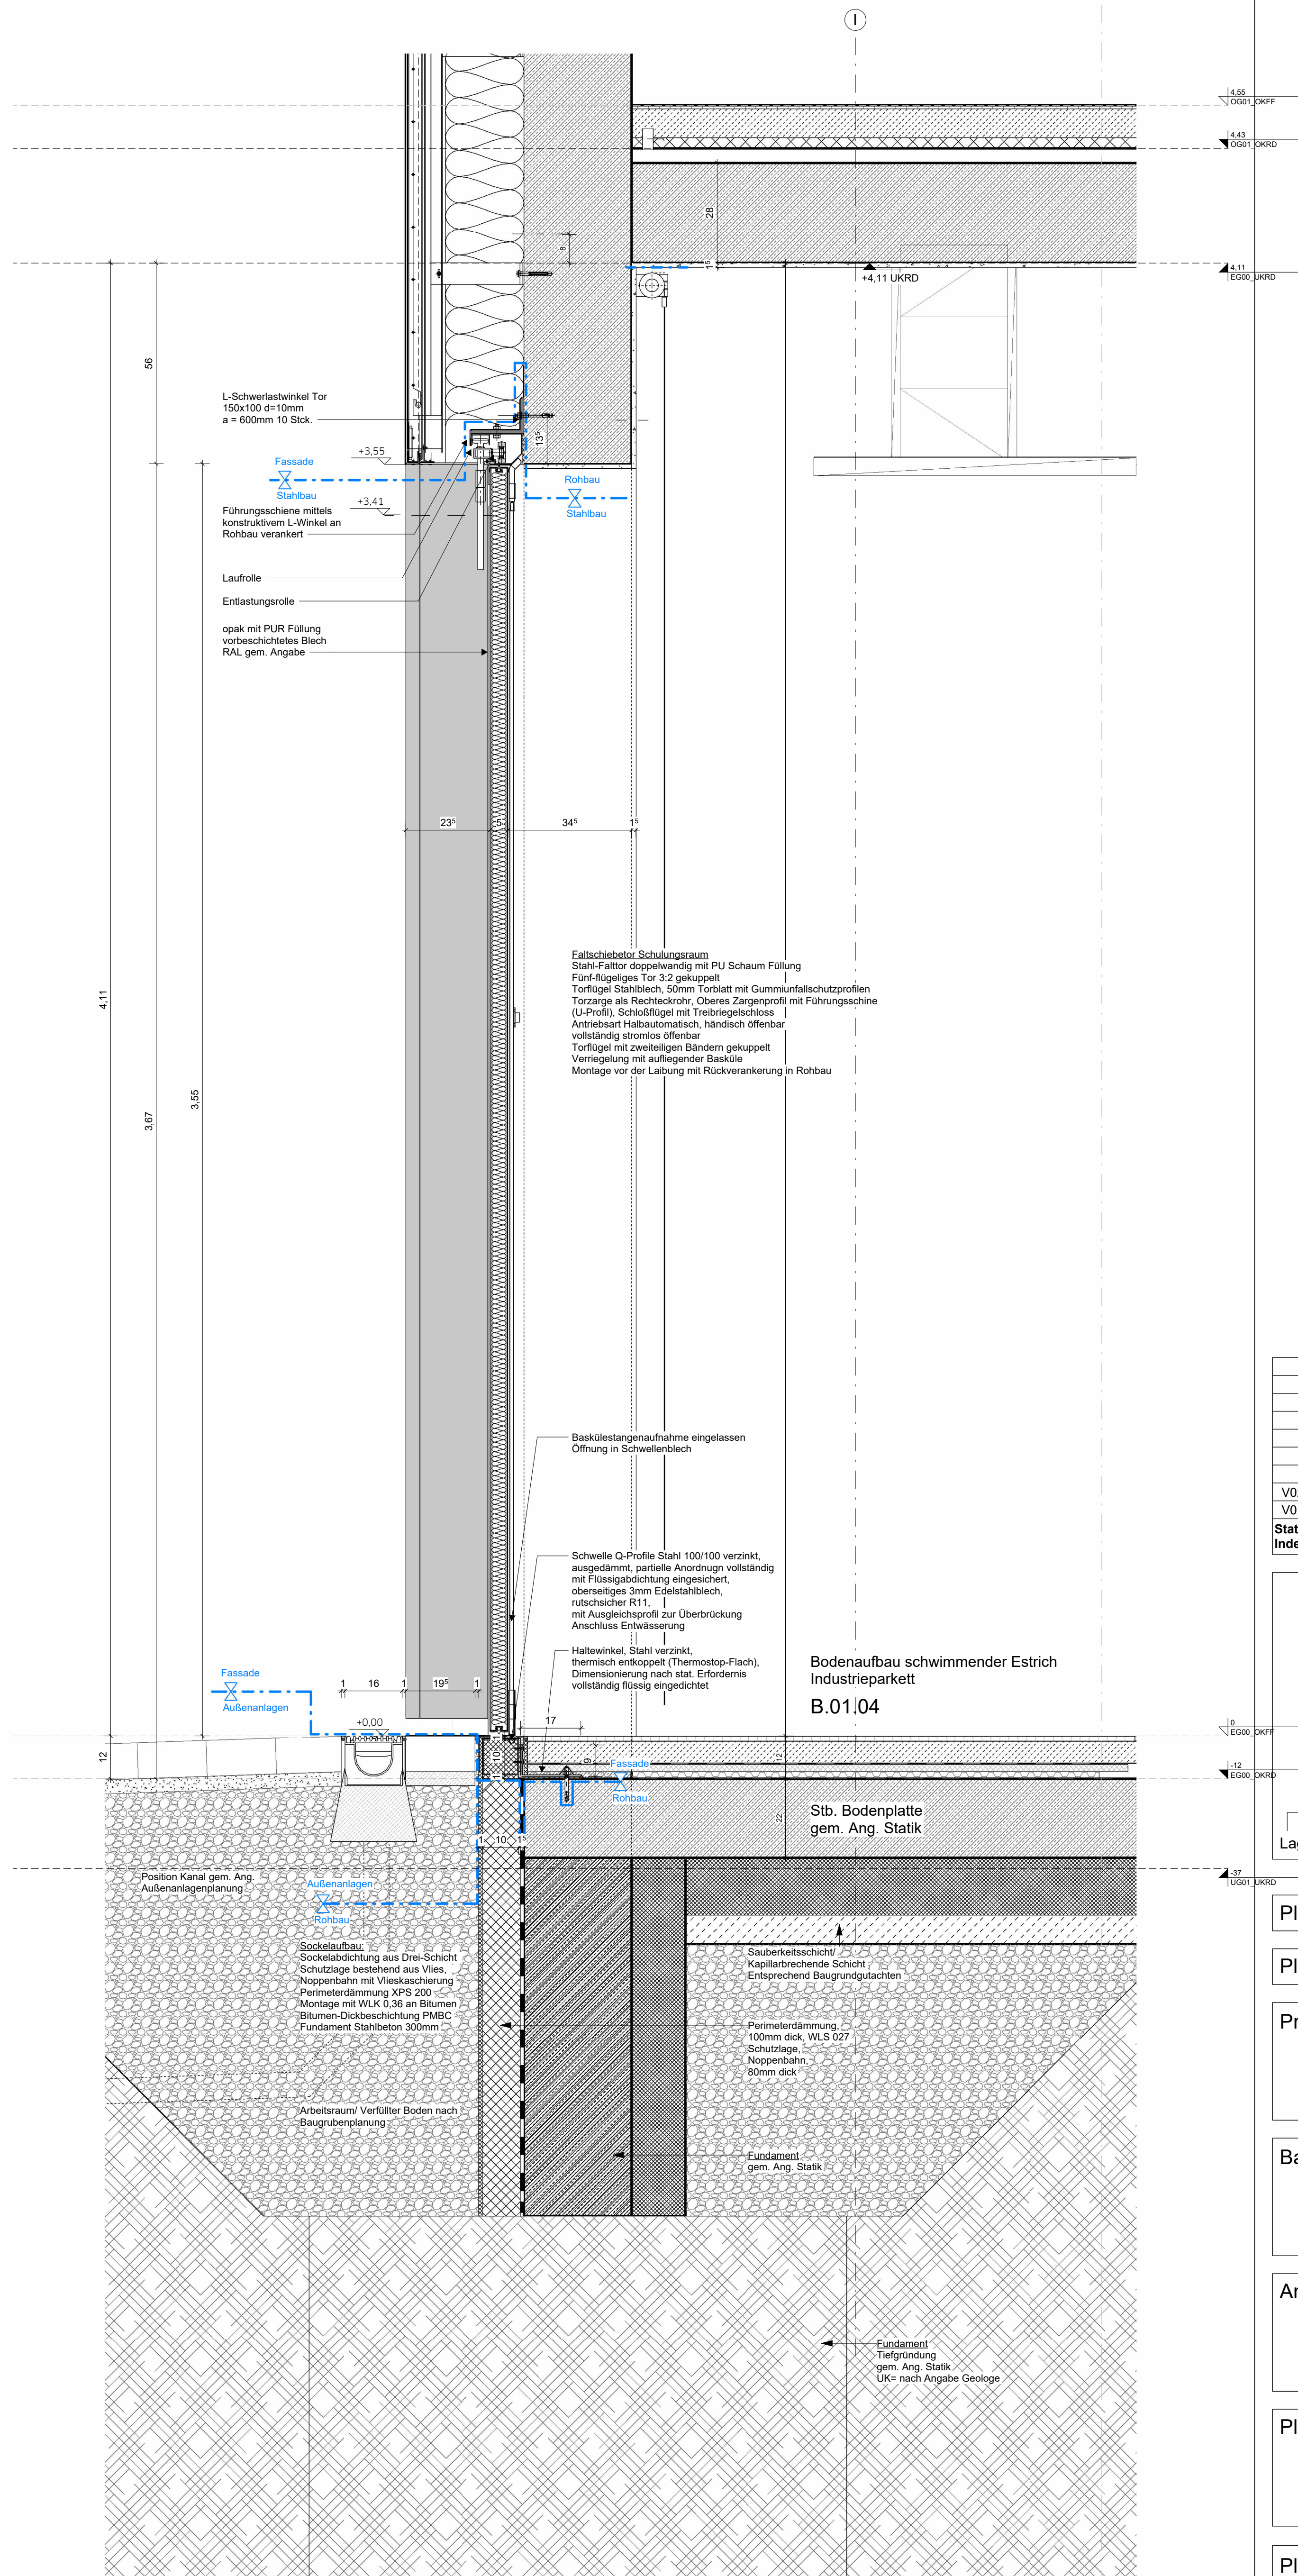

Schnitt Faltschiebefenster Multifunktionsraum EG  
M 1 : 10

Status	Datum	Änderung	Autor
V02	26.08.2025	Planfortschreibung, Detailplanung Tore	JN
V01	06.02.2025	Planerstellung, Detailplanung Fenster	KR

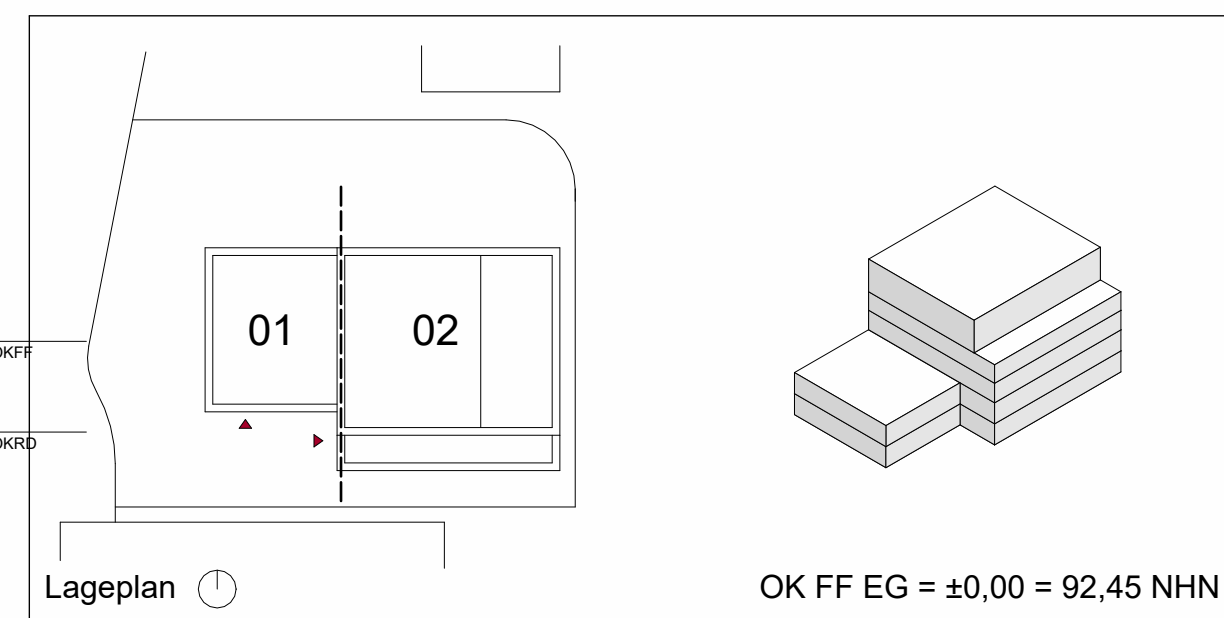

PlanNr. Arch. LU-008\_ARC\_5\_FE\_EG\_034\_V02

PlanNr. Fachpl.

Projekt  
Neubau Rettungswache inkl.  
Schulungszentrum BG Klinik  
Ludwig-Guttmann-Straße 11a  
67071 Ludwigshafen

Bauherr  
BG Klinik  
Ludwigshafen  
Ludwig-Guttmann-Straße 13  
67071 Ludwigshafen

Architekten  
SUPERGELB  
ARCHITEKTEN  
Richartzstraße 10, 50667 Köln  
Tel. +49 221 92 58 21-0  
office@supergelb-architekten.de

Planer

Planinhalt  
Detail Faltschiebetor Multifunktionsraum  
EG

11/05/24 1 : 10 A0 841x1189 mm

Ausführungsplanung

Plannummer

LU-008\_ARC\_5\_FE\_EG\_034\_V02