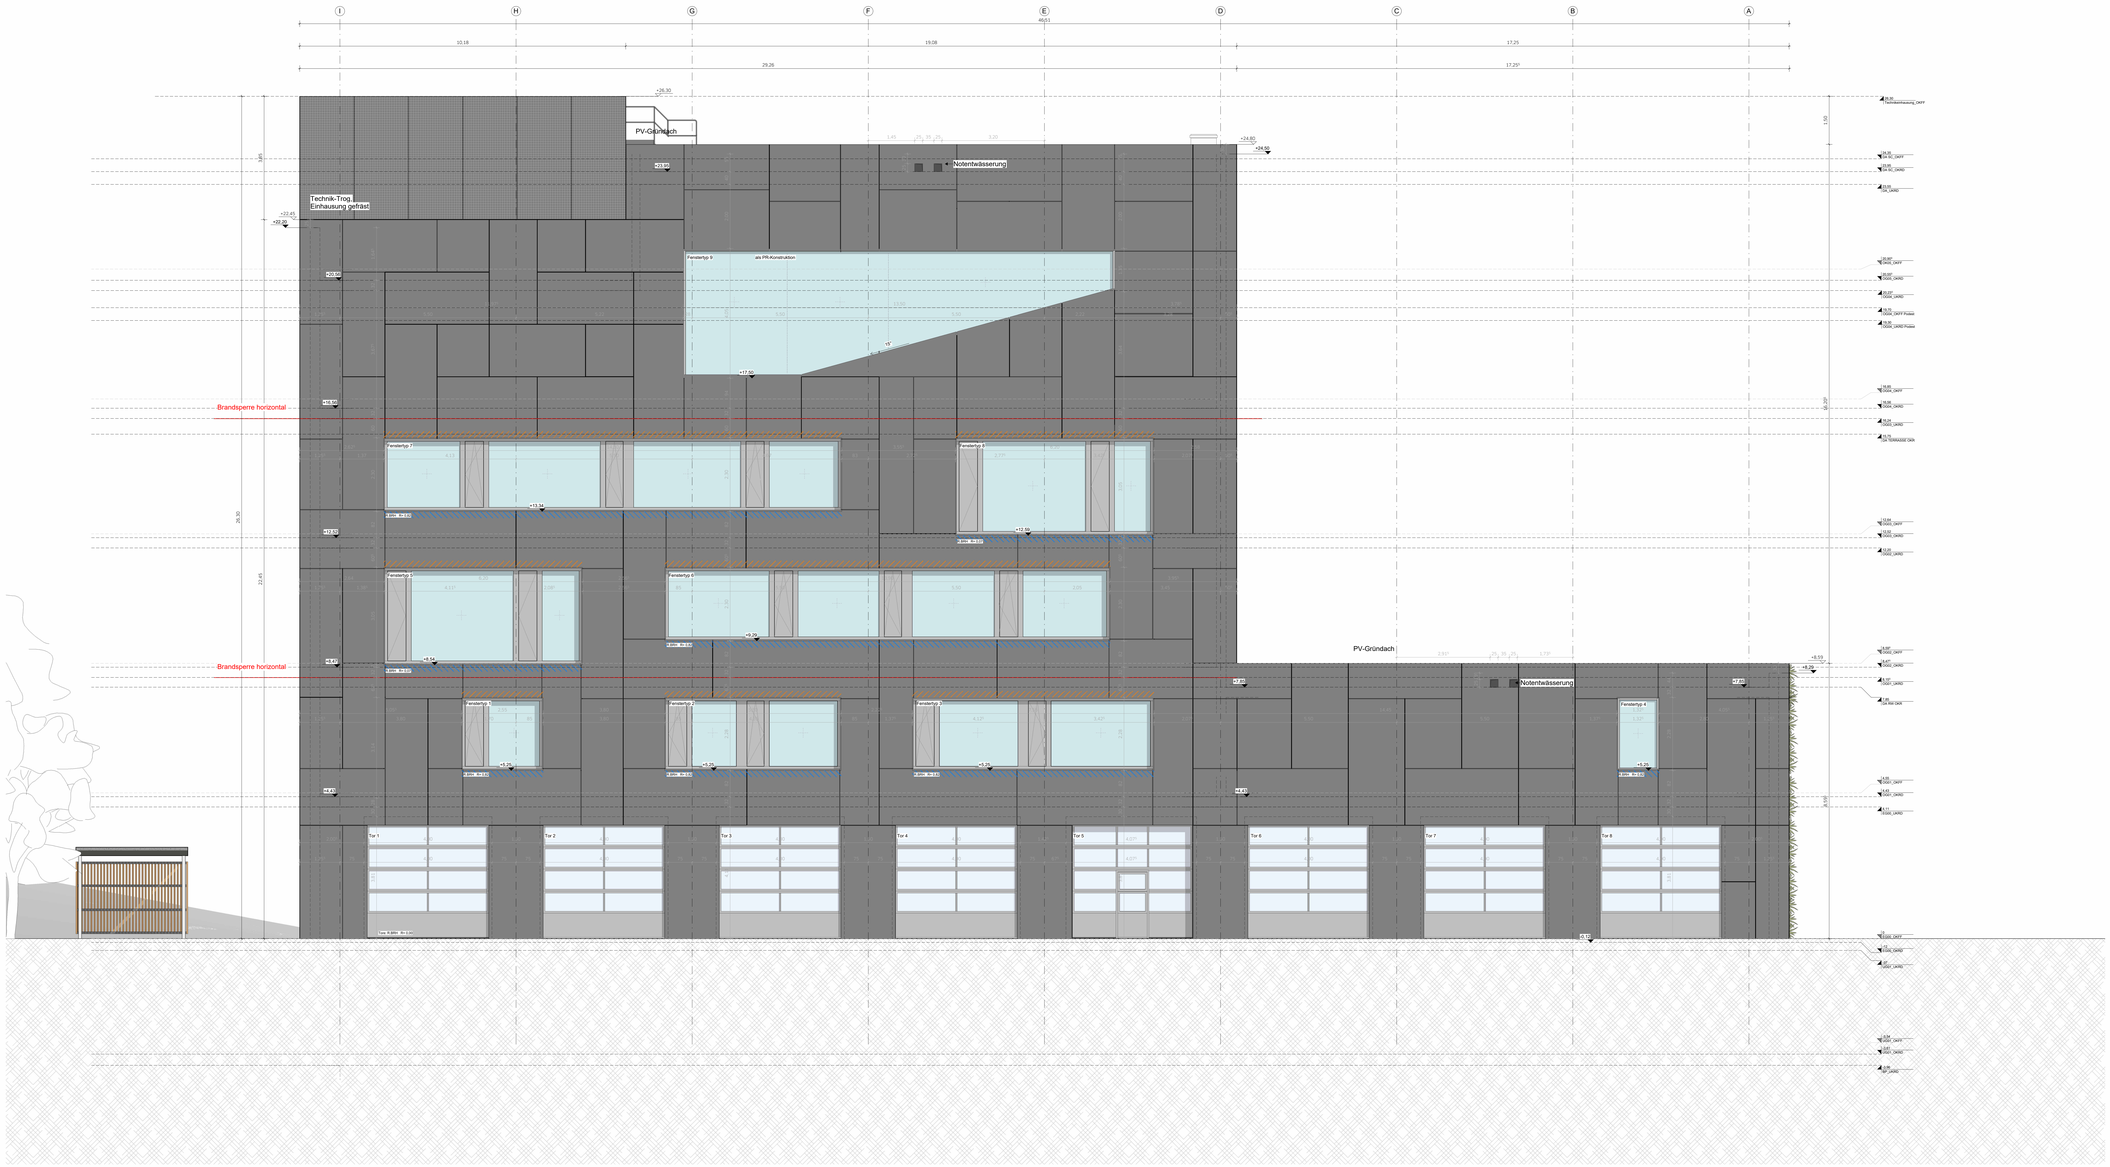
I
H
G
F
E
D
C
B
A
40,51
10.18
19.08
17.25
29.26
17.25
PV-Gründach
Notentwässerung
Technik-Trog
Brandsperre horizontal
Brandsperre horizontal
PV-Gründach
Notentwässerung
Tor 1
Tor 2
Tor 3
Tor 4
Tor 5
Tor 6
Tor 7
Tor 8
+26.30
+23.80
+24.80
+22.45
+22.00
+20.00
+17.50
+16.75
+15.34
+13.50
+12.50
+9.29
+8.54
+8.25
+7.25
+6.25
+5.93
+4.75
+4.45
+2.75
+2.45
+0.00
-0.12
26.90
22.45
3.65
1.50
05.20°
